



חוק התכנון והבניה, התשכ"ה - 1965
משרד האוצר - מחוז חיפה
הוועדה המחוזית החליטה ביום :
27/11/2019

לאשר את התוכנית
14/01/2020
תאריך
י"ב הנועדה המחוזית

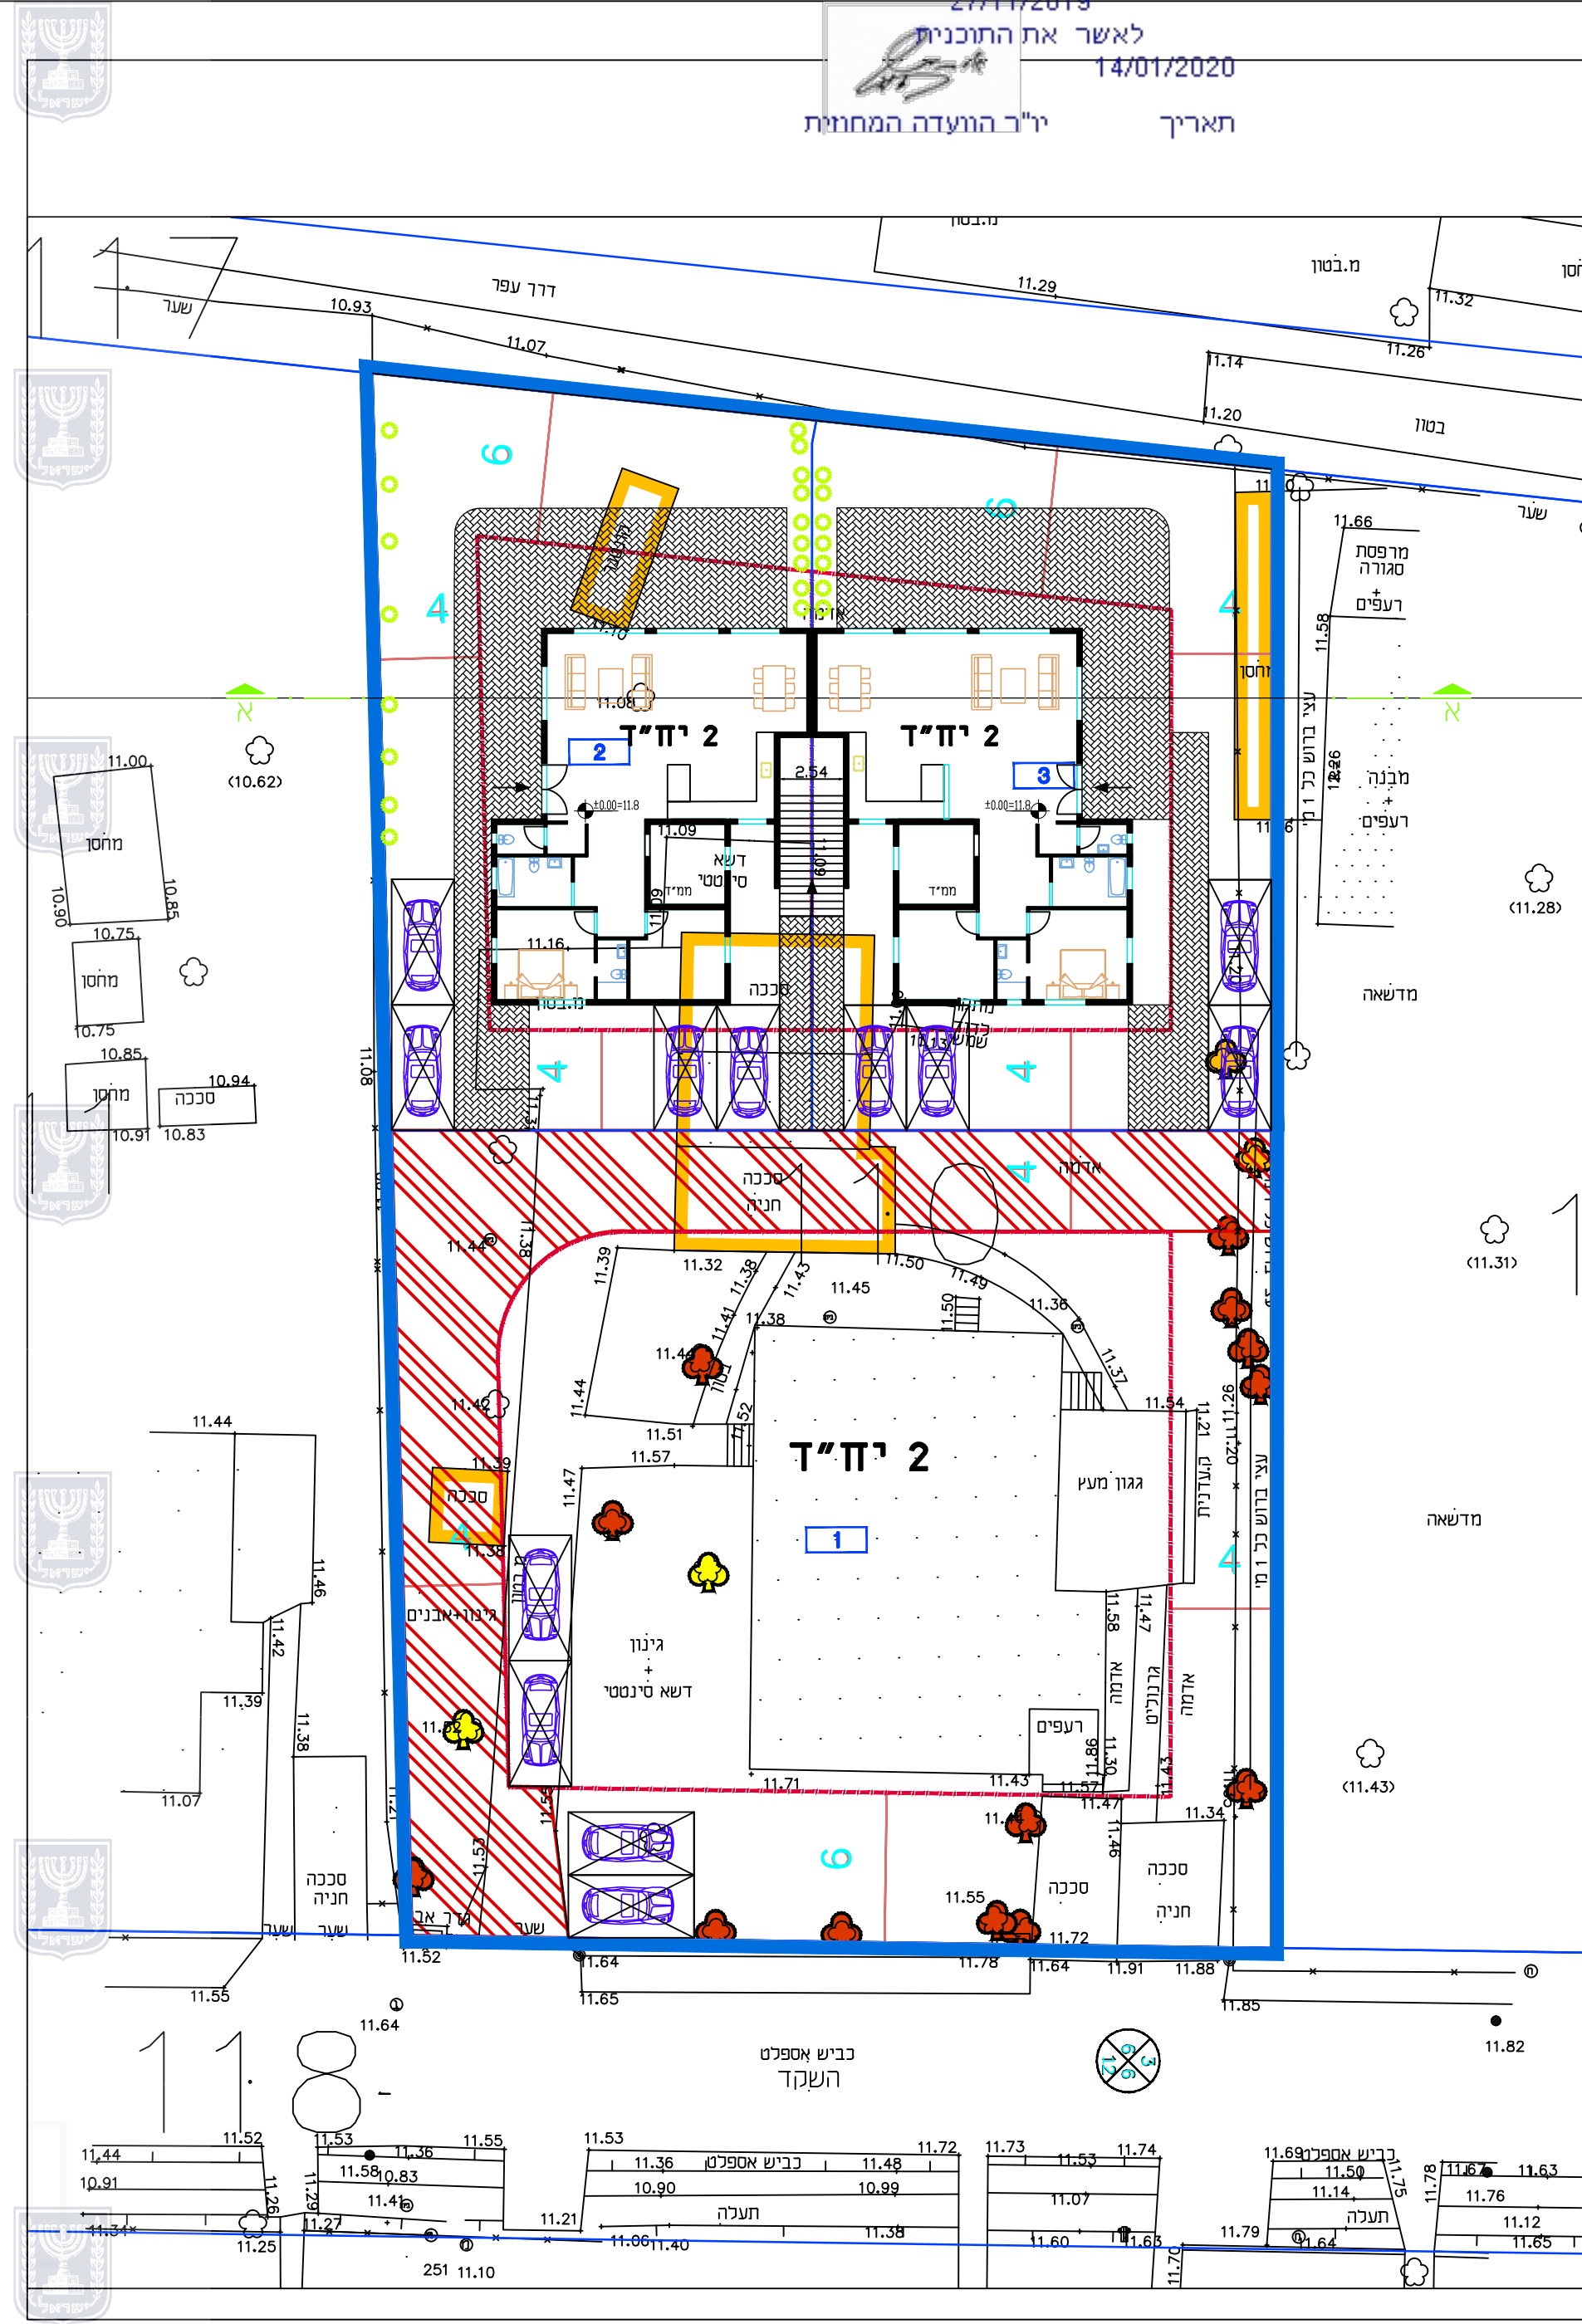

מקרא
גבול התכנית
קו בנין

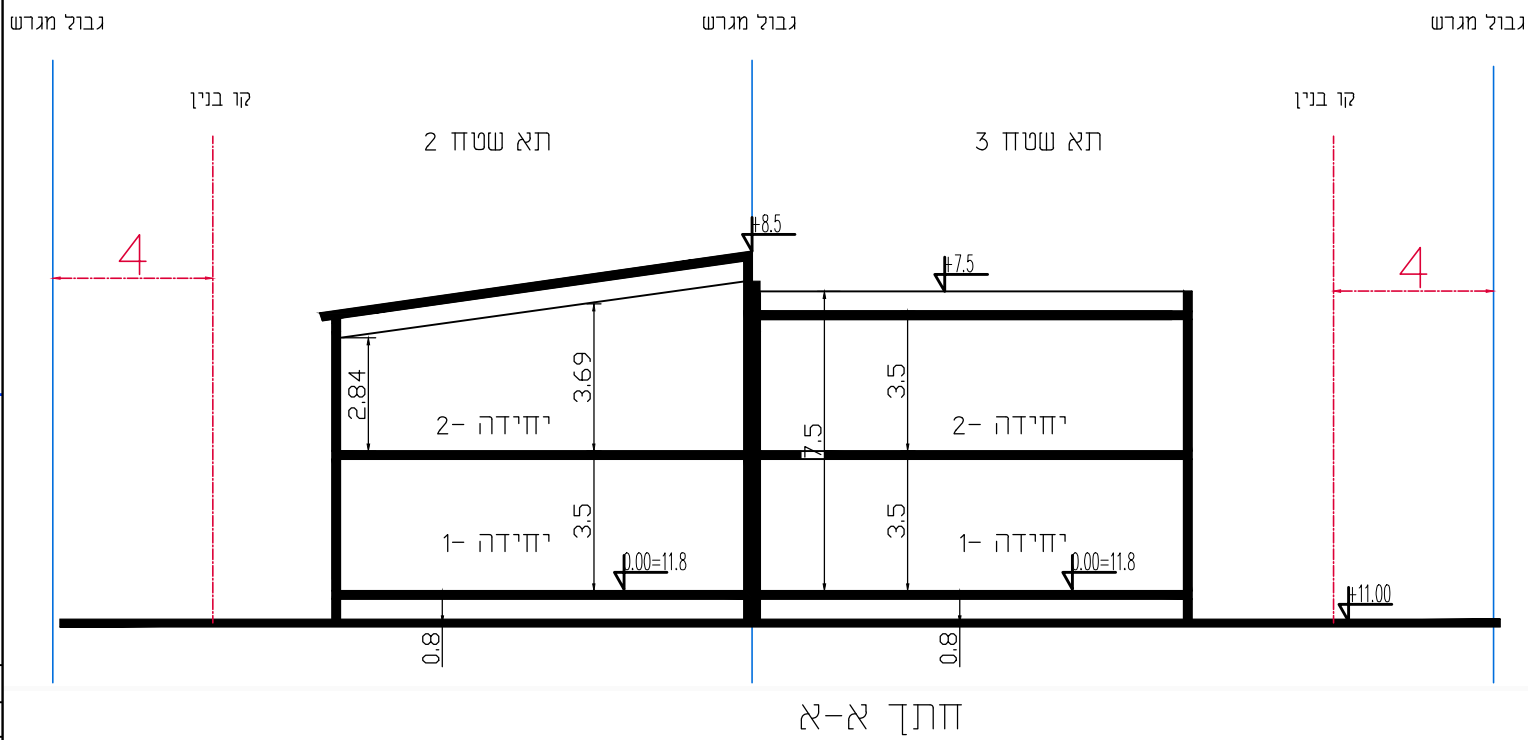

נספח - בינוי מנחה

נספח לתכנית 303-0675439

שם התכנית :
שינוי מגרש משק עזר ל-3 מגרשי מגורים
בעתלית

גליון 1 מתוך 1	
תחולה	מנחה
תאריך עריכת המסמך	16.7.2019
קנ"מ	1:250
עורך הנספח	רחל שלם

חתימות