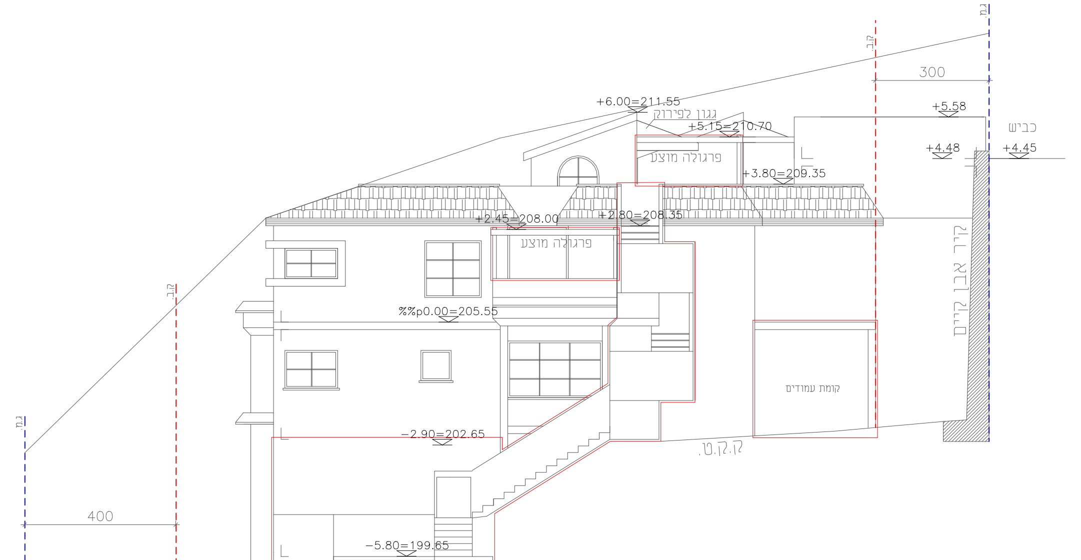

חזית מערבית
1:100

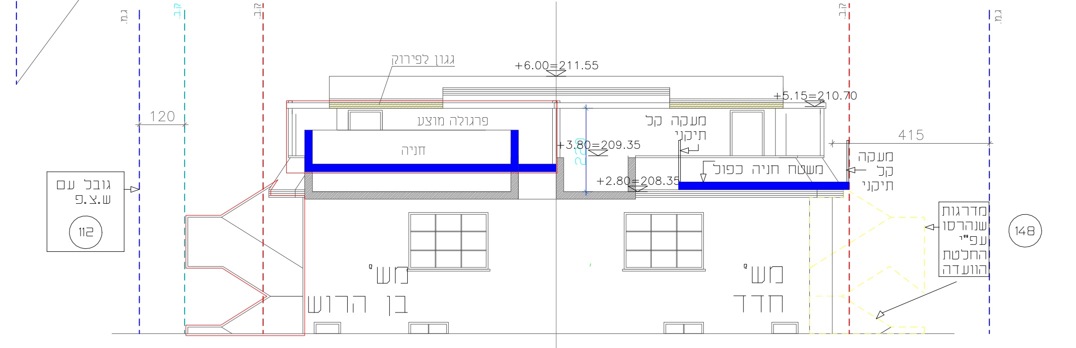

חזית דרומית
1:100

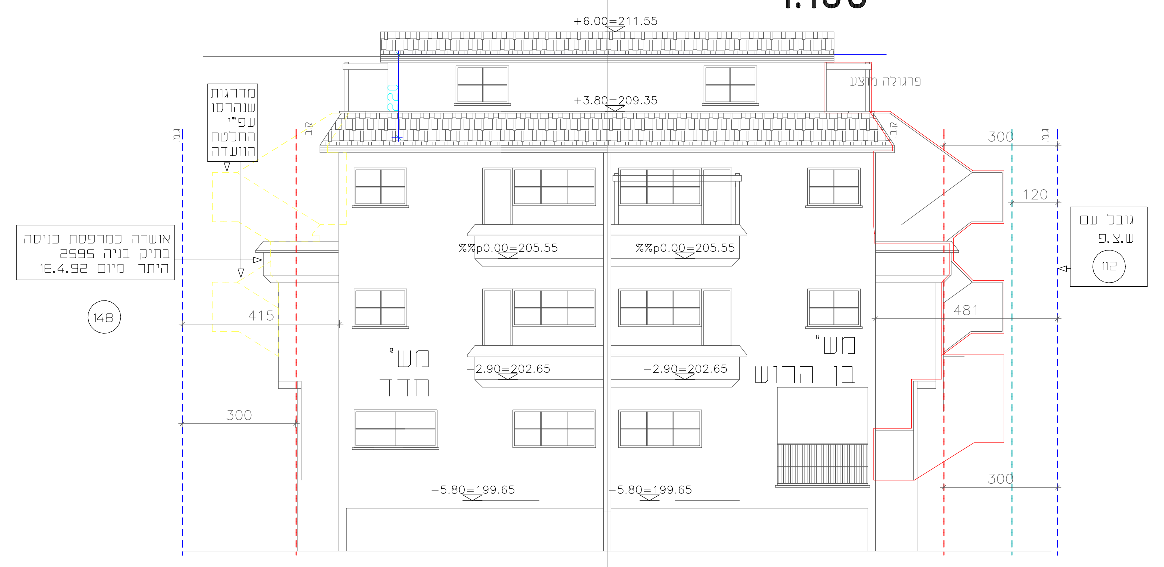

חזית צפונית
1:100

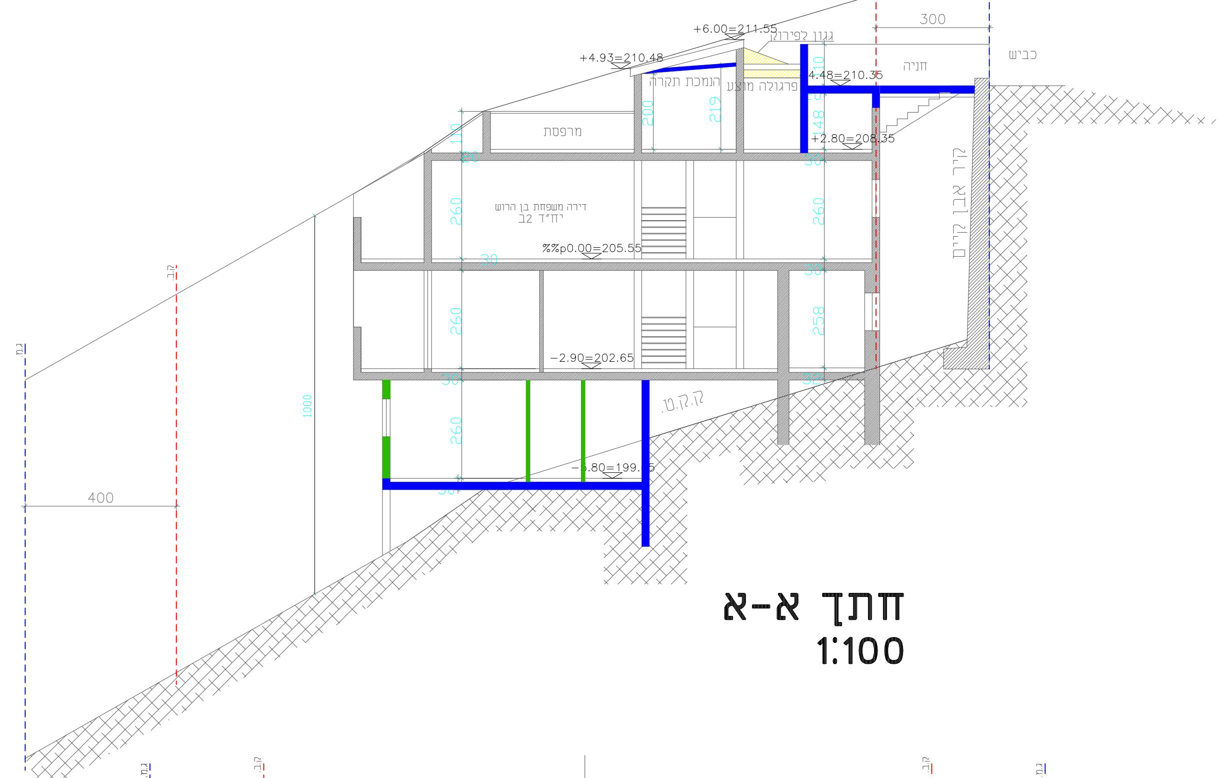

חתך א-א
1:100

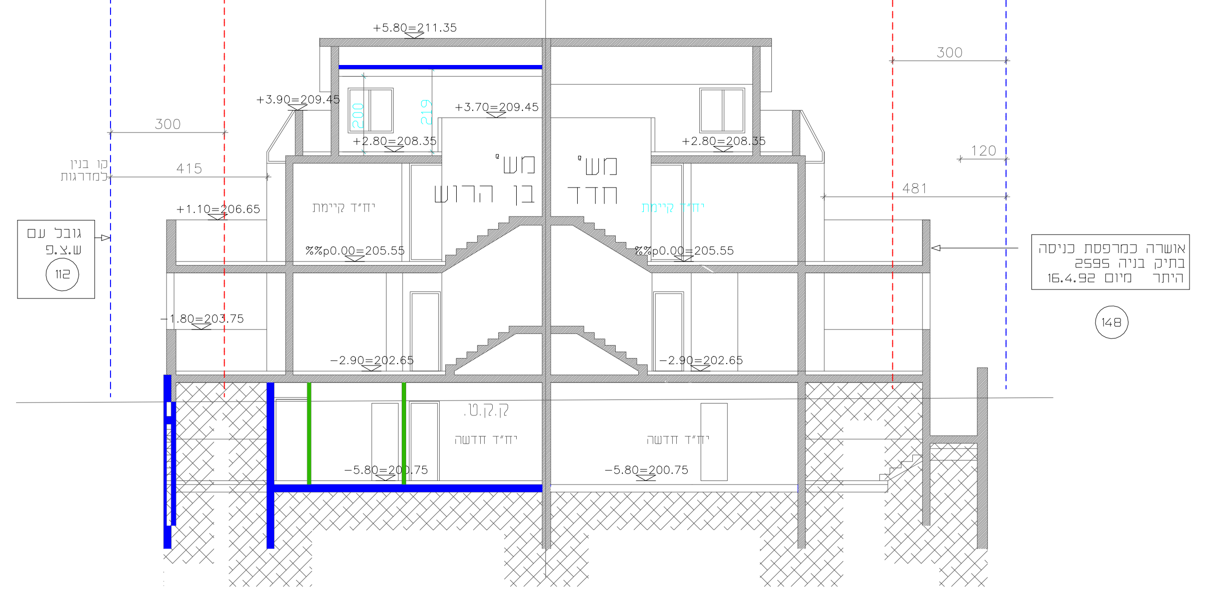

חתך ב-ב
1:100

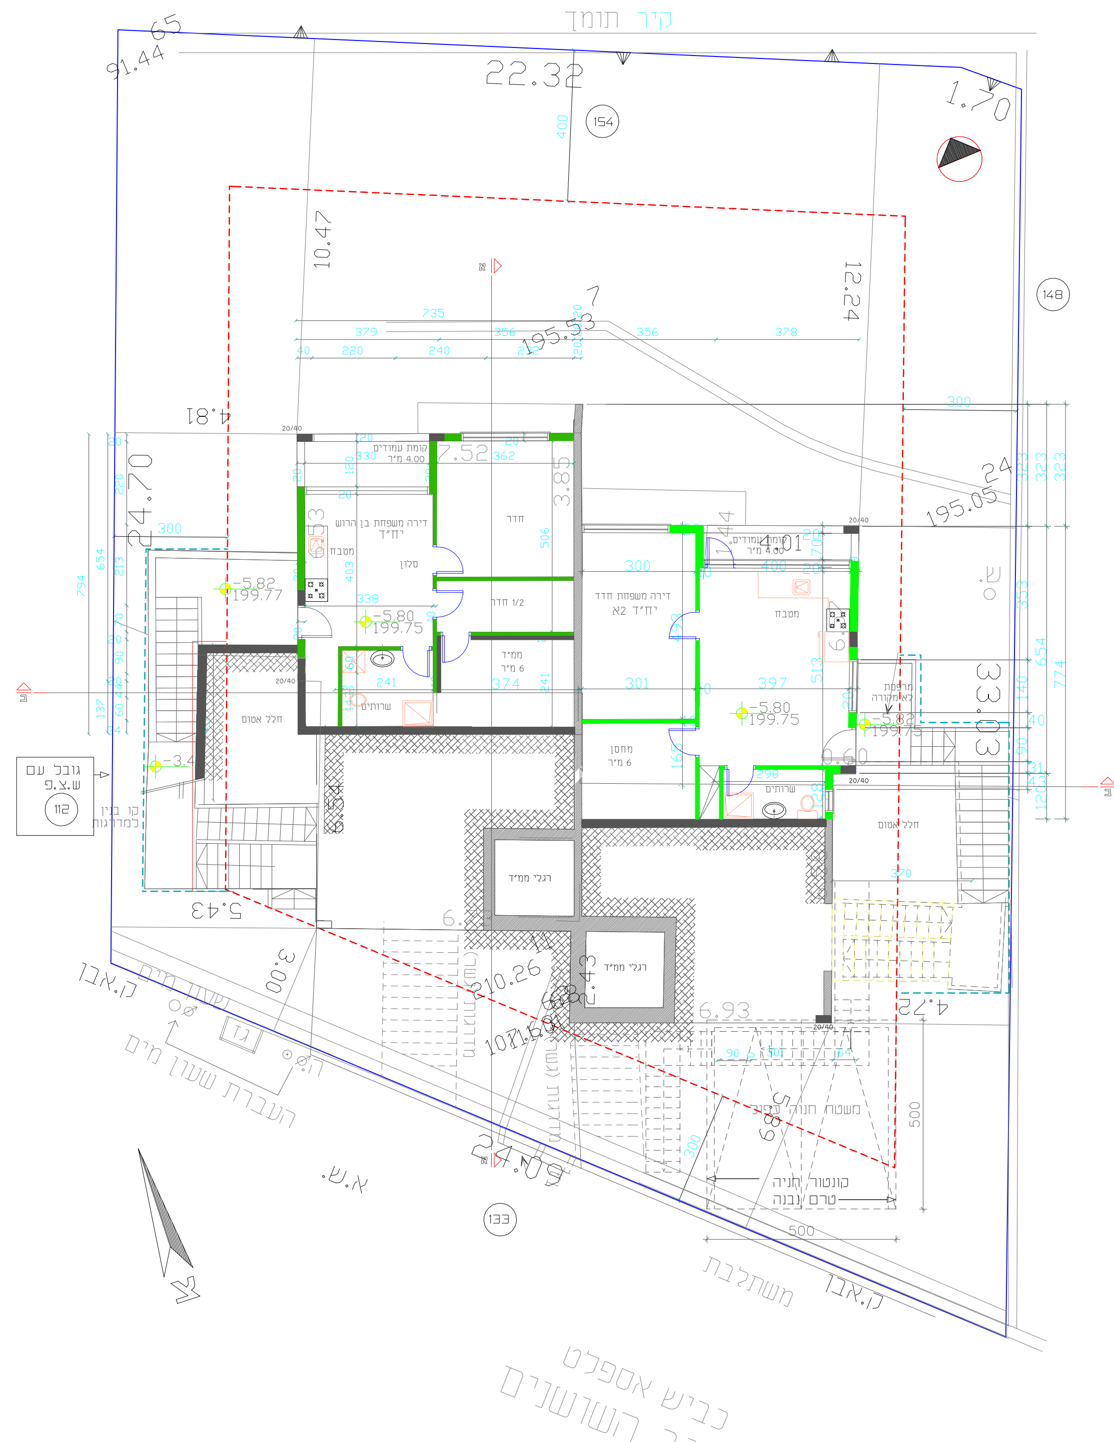

תכנית קומת מרתף
1:100

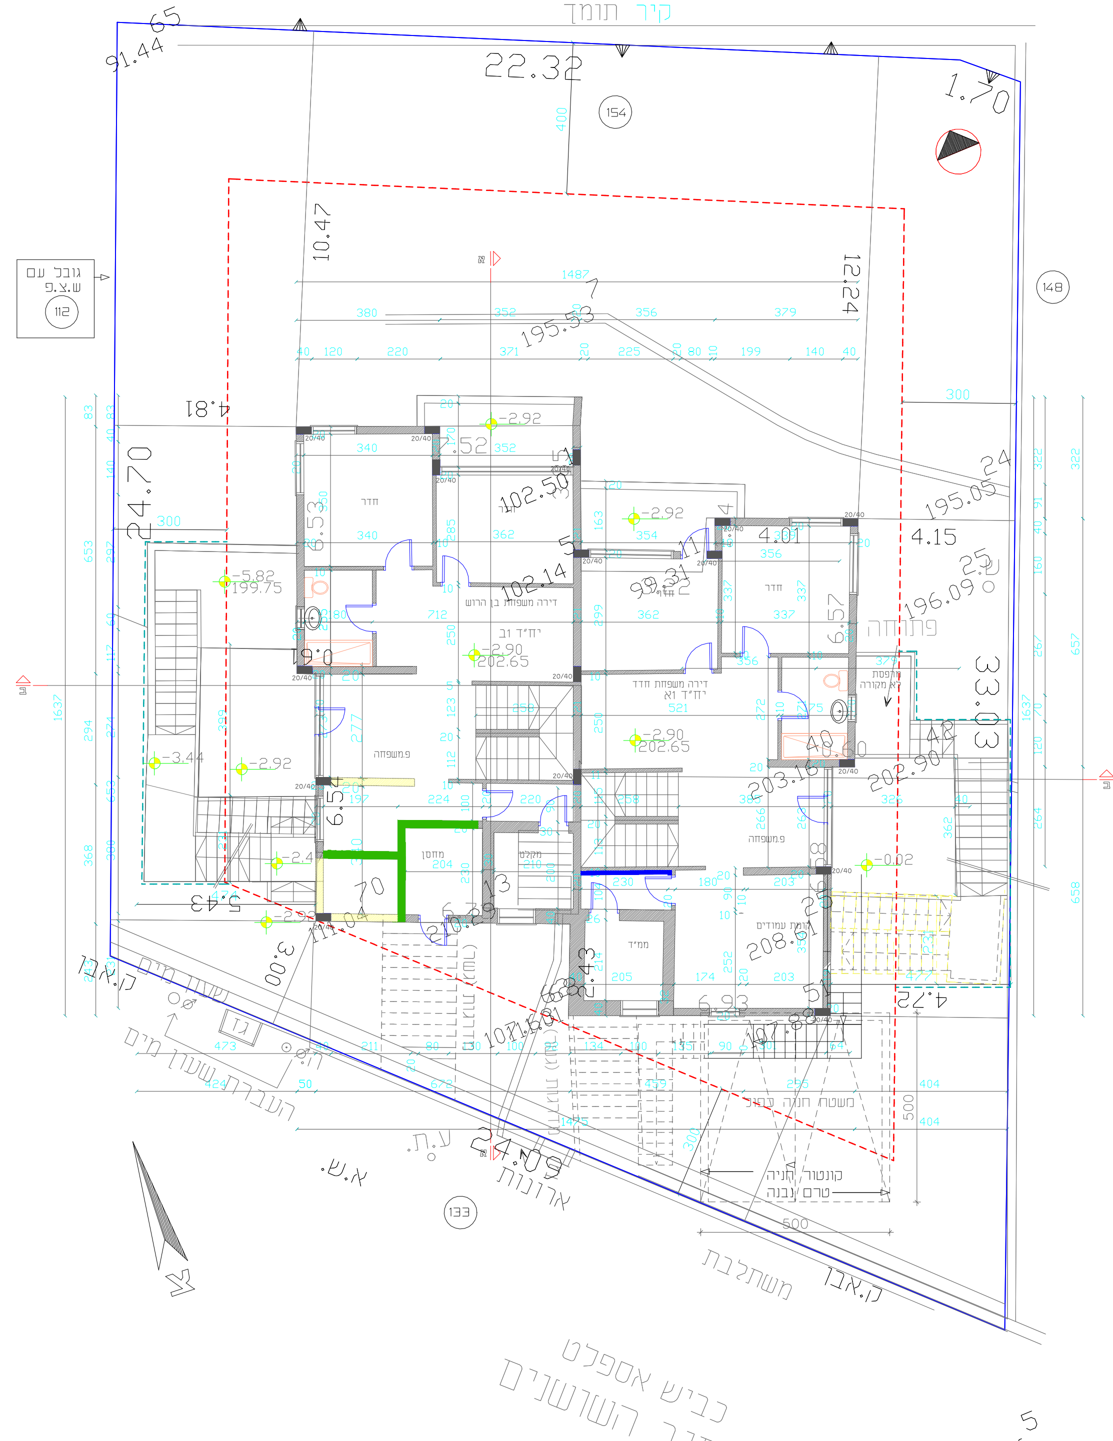

תכנית קומת קרקע
1:100

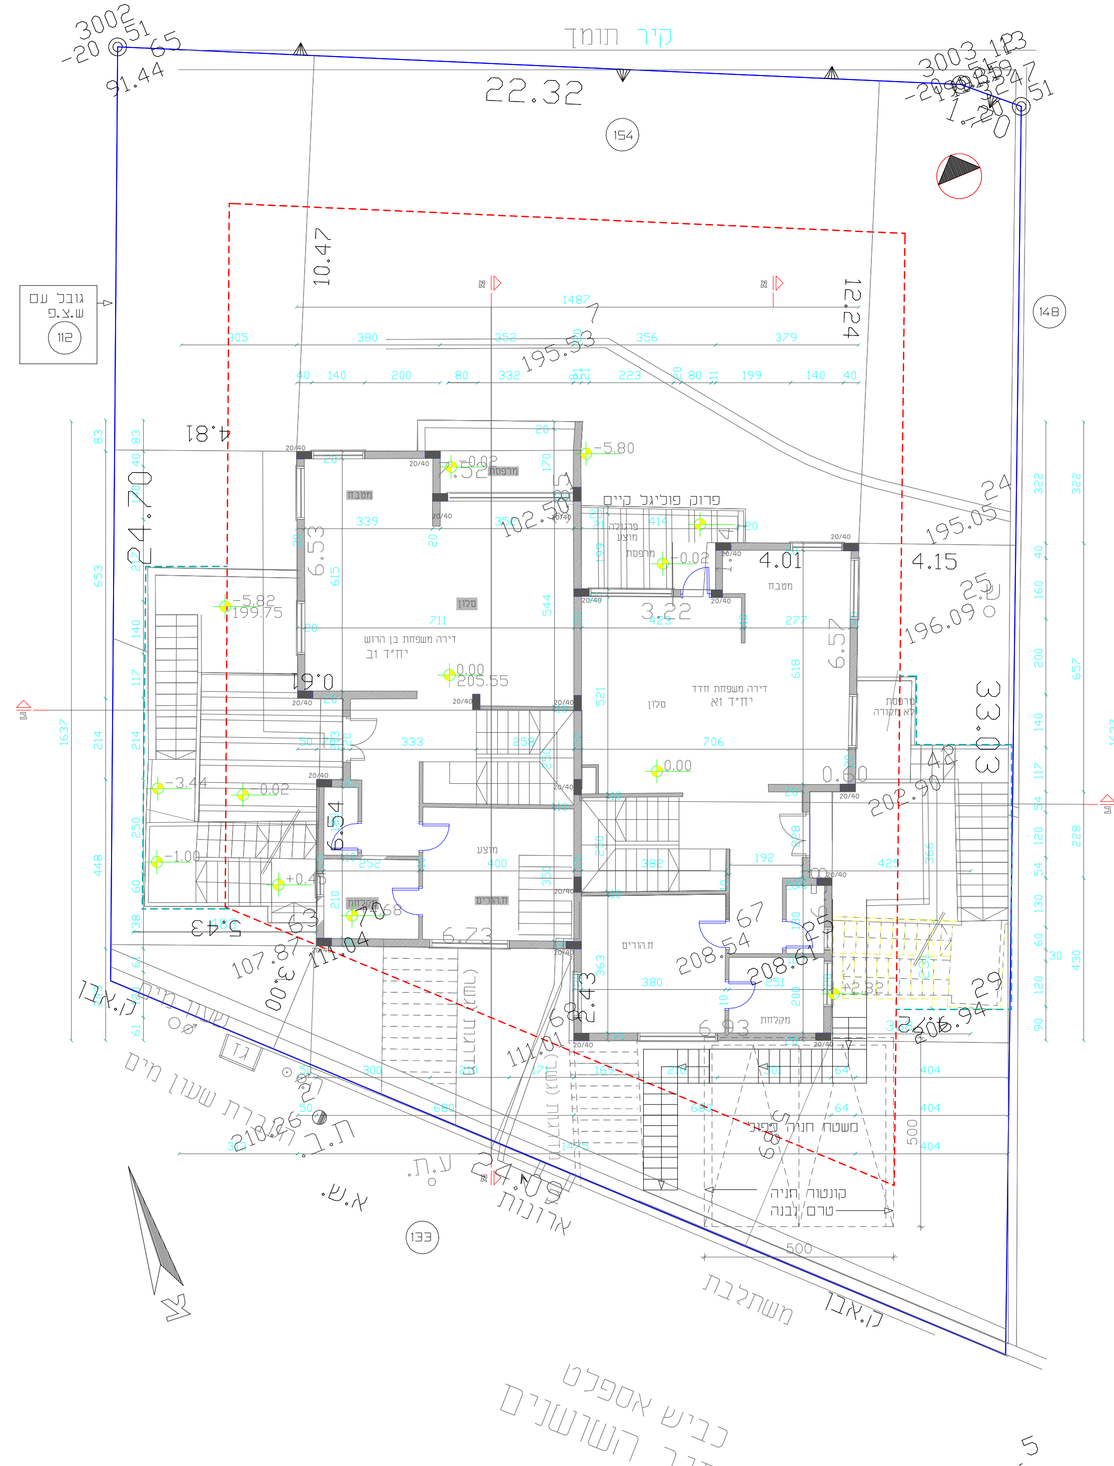

תכנית קומת כניסה
1:100

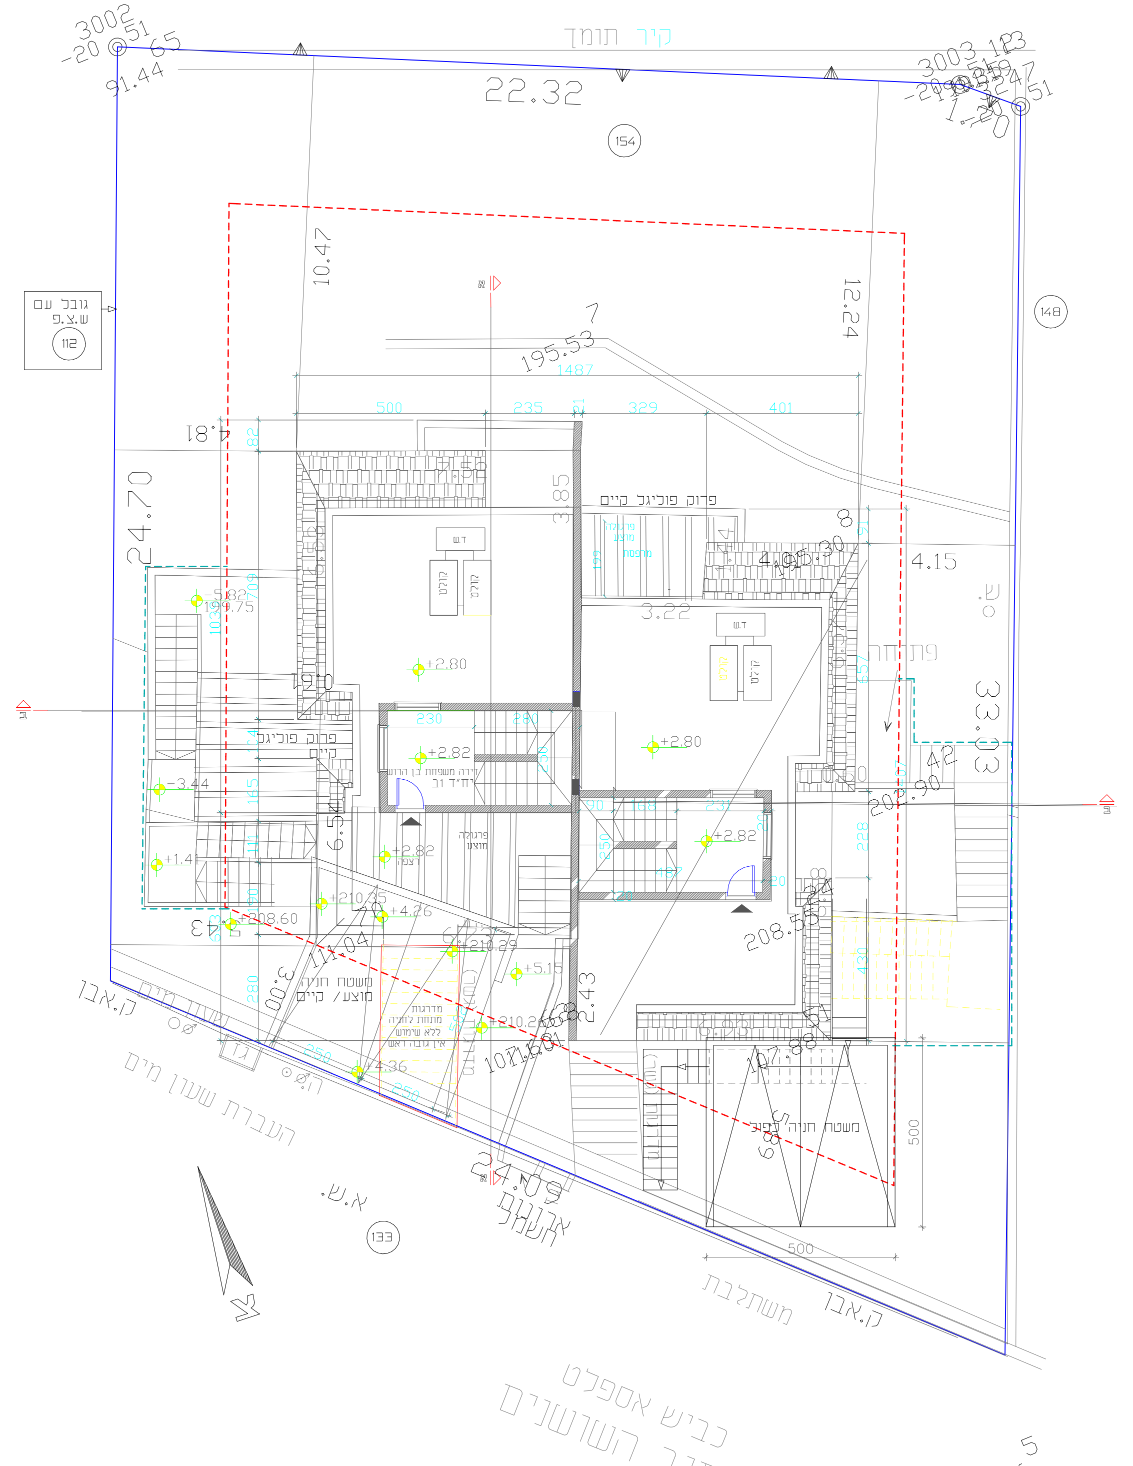

תכנית גגות
1:100

מקרא:

- קיר קיים
- קיר בלוק מוצע
- קיר בטון מוצע
- קיר להריסה

תכנית מסי' 355-0561639

מכ/945 הסדרת בניה קיימת ברחוב השושנים - נשר

נספח בינוי

איחוד וחלוקה	סמכות ראשית	אופי התכנית
לא	מחוזית	תוכנית שניתן מכוחה להוציא היתרים

מחוז : חיפה
מרחב תכנון מקומי : מורדות הכרמל
ישוב: נשר
שטח התכנית : 0.695 דונם
קנה מידה: 1:100

גושים וחלקות בתכנית:

גוש	סוג הגוש	חלקות בשלמותן	חלקי חלקות
11185	מוסדר	154	------------

שלב: 01 מהדורה : 01 תאריך : 16.07.2019

חותמות מוסד התכנון :

בבעלות מדינה	רשות מקרקעי ישראל		חתימה
	פל- ים 15 חיפה		
			דוא"ל
יזם חוכר	לילי בן הרוש		חתימה
	רחוב השושנים 54 נשר		
	04 8212790	0524831802	דוא"ל
יזם חוכר	חדד יוסף		חתימה
	רחוב הששונים 54 נשר		
		050 7762369	
עורך ראשי	אריה שלום		חתימה
	כתובת: ת.ד 194 יקנעם עילית		אריה שלום שירותי אדריכלות רשיון 54422
	טל' 0505264187		דוא"ל ARIESLOM1@BEZEQINT/NET

מפלס / שטח	עיקרי	שרות	סה"כ
-580	120		120
-290	200		200
-0.00	200		200
+2.80	35		35
קירוי כניסות ומרפסות	35	170	205
סה"כ	590	170	760