


קומת קרקע
קנ"מ 1:100

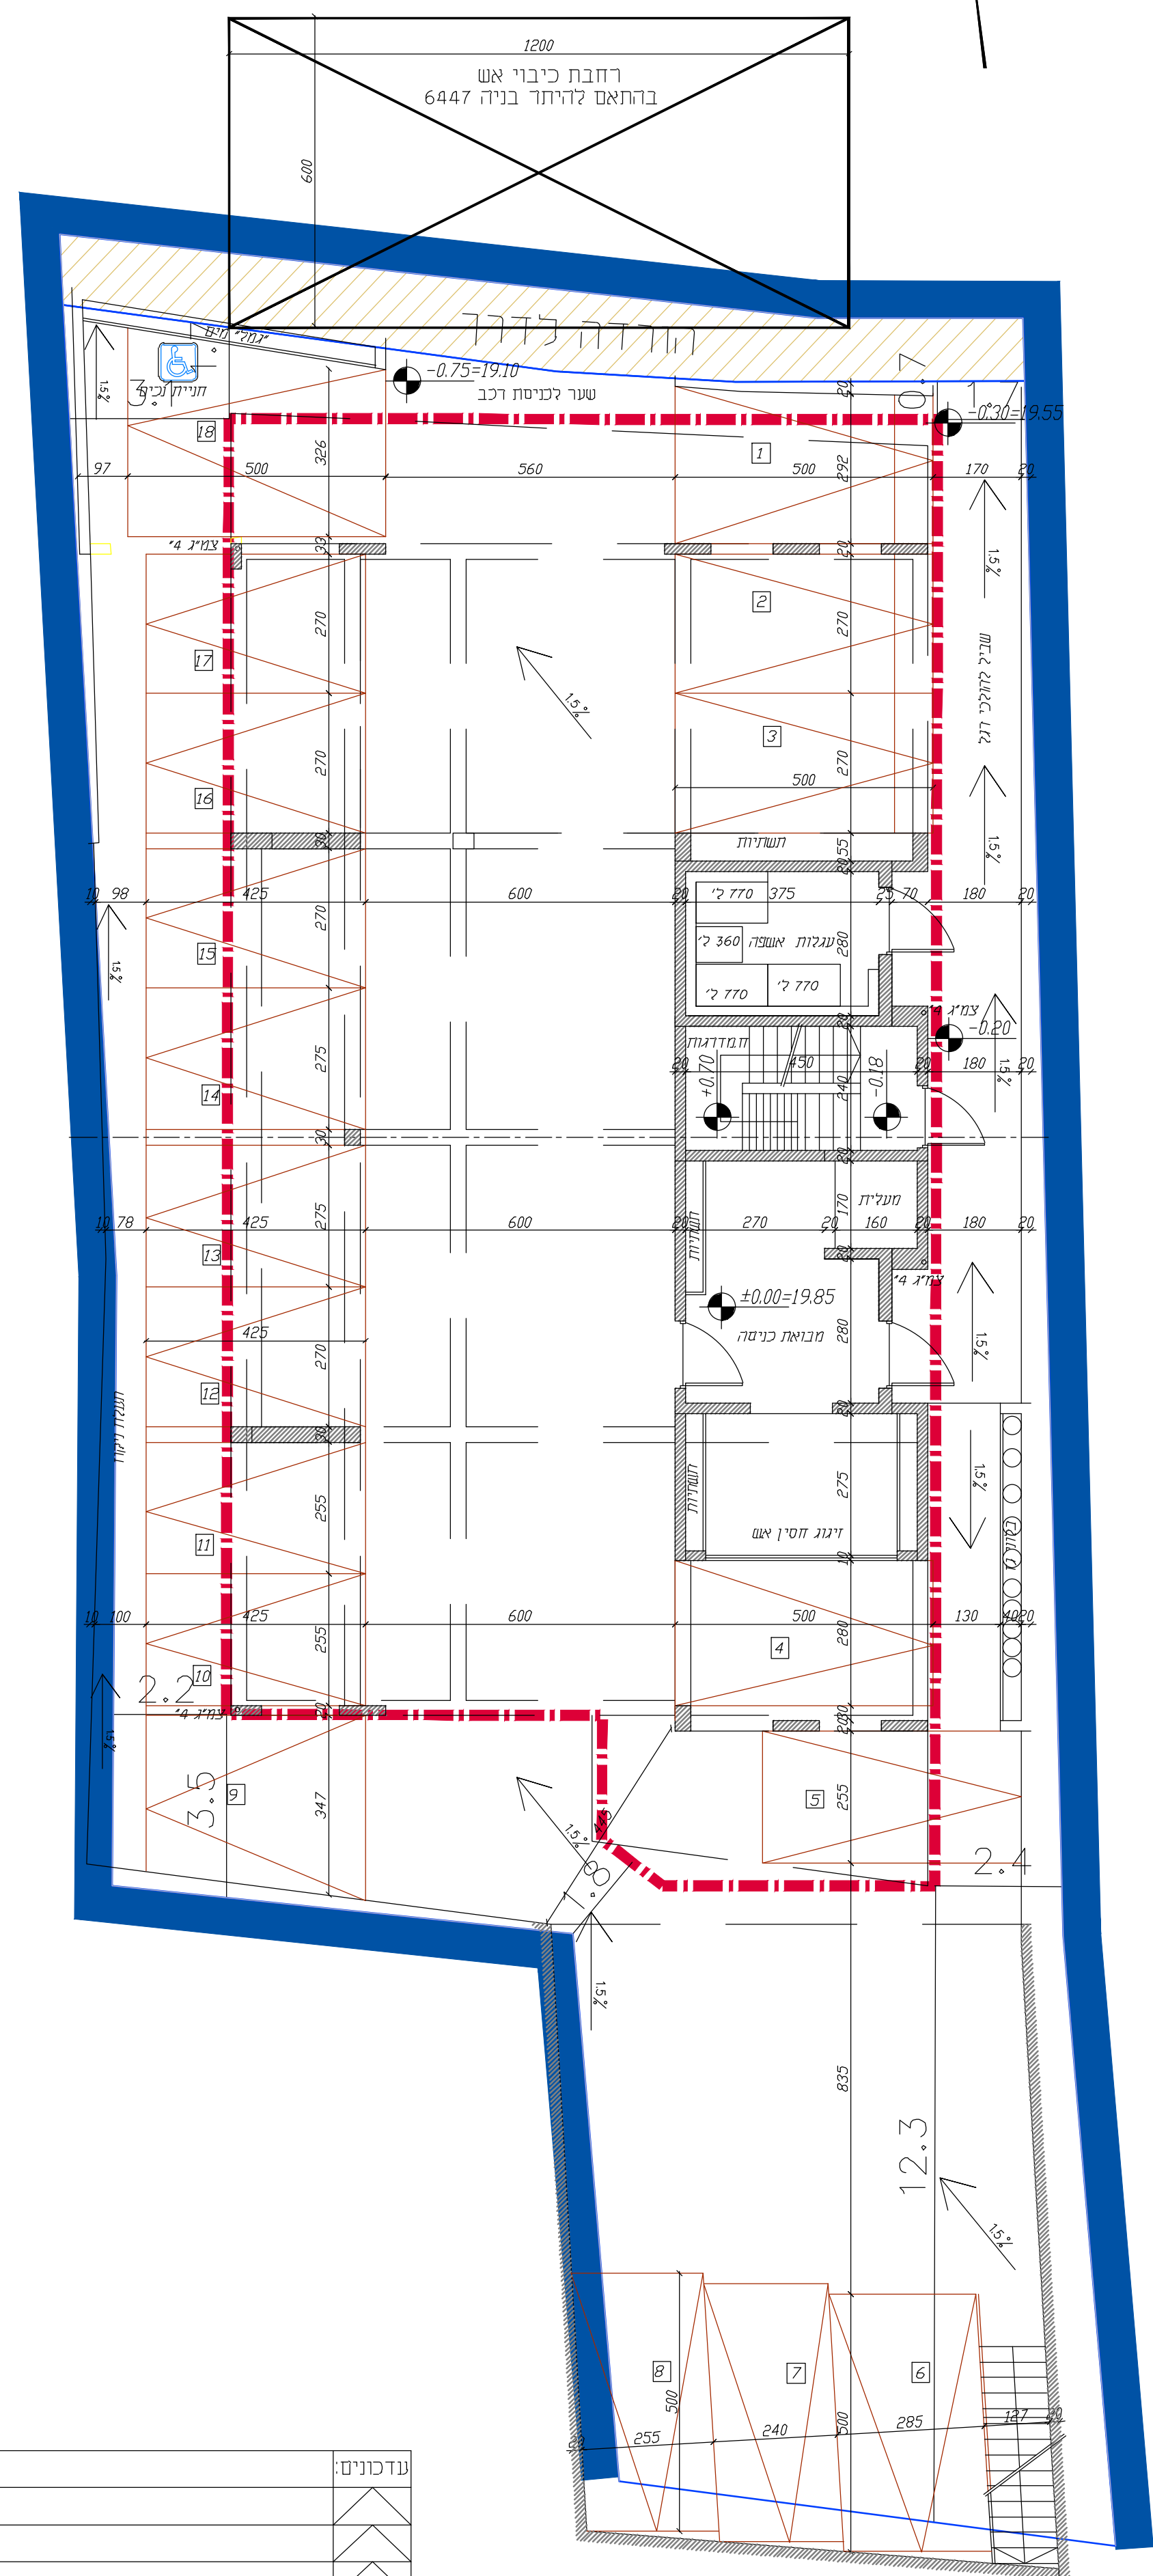

תכנית מס': 305-0682922

הוספת אחוזי בניה ברחוב הלל 4 קרית אתא

נספח תנועה

שטח התכנית	0.998 דונם	קנ"מ	1100
תאריך	07/05/19		


שמות וחתימות :

מגיש התכנית	אלום רמוח בע"מ	תמונת תוכנית מס' 512784448
עורך התכנית	נמרוד גורפינקל	חתימה: (Rim)
עורך נספח תנועה	גיא דרוקמן	חתימה:

חתימת מוסדות התכנון :

מס' תכנית	305-0682922
תאריך	07/05/19
המחיר	אלום רמות
שם הפרויקט	רחי הלל 4 קרית אתא הסדרי חניה
מס' ניליון	2219-2
קנה מידה	SCALE: 1:100
תאריך	DATE: 19.10.15
שם קצב מחשב	2218-2
גיא דרוקמן הנדסת כבישים ותשתיות רחוב שמואל מ' 31 טל: 04-812551, 04-812551 e-mail: guior@ezeqint.net	

חלק מתכנית מאושרת כ/222 קנ"מ 1:1250

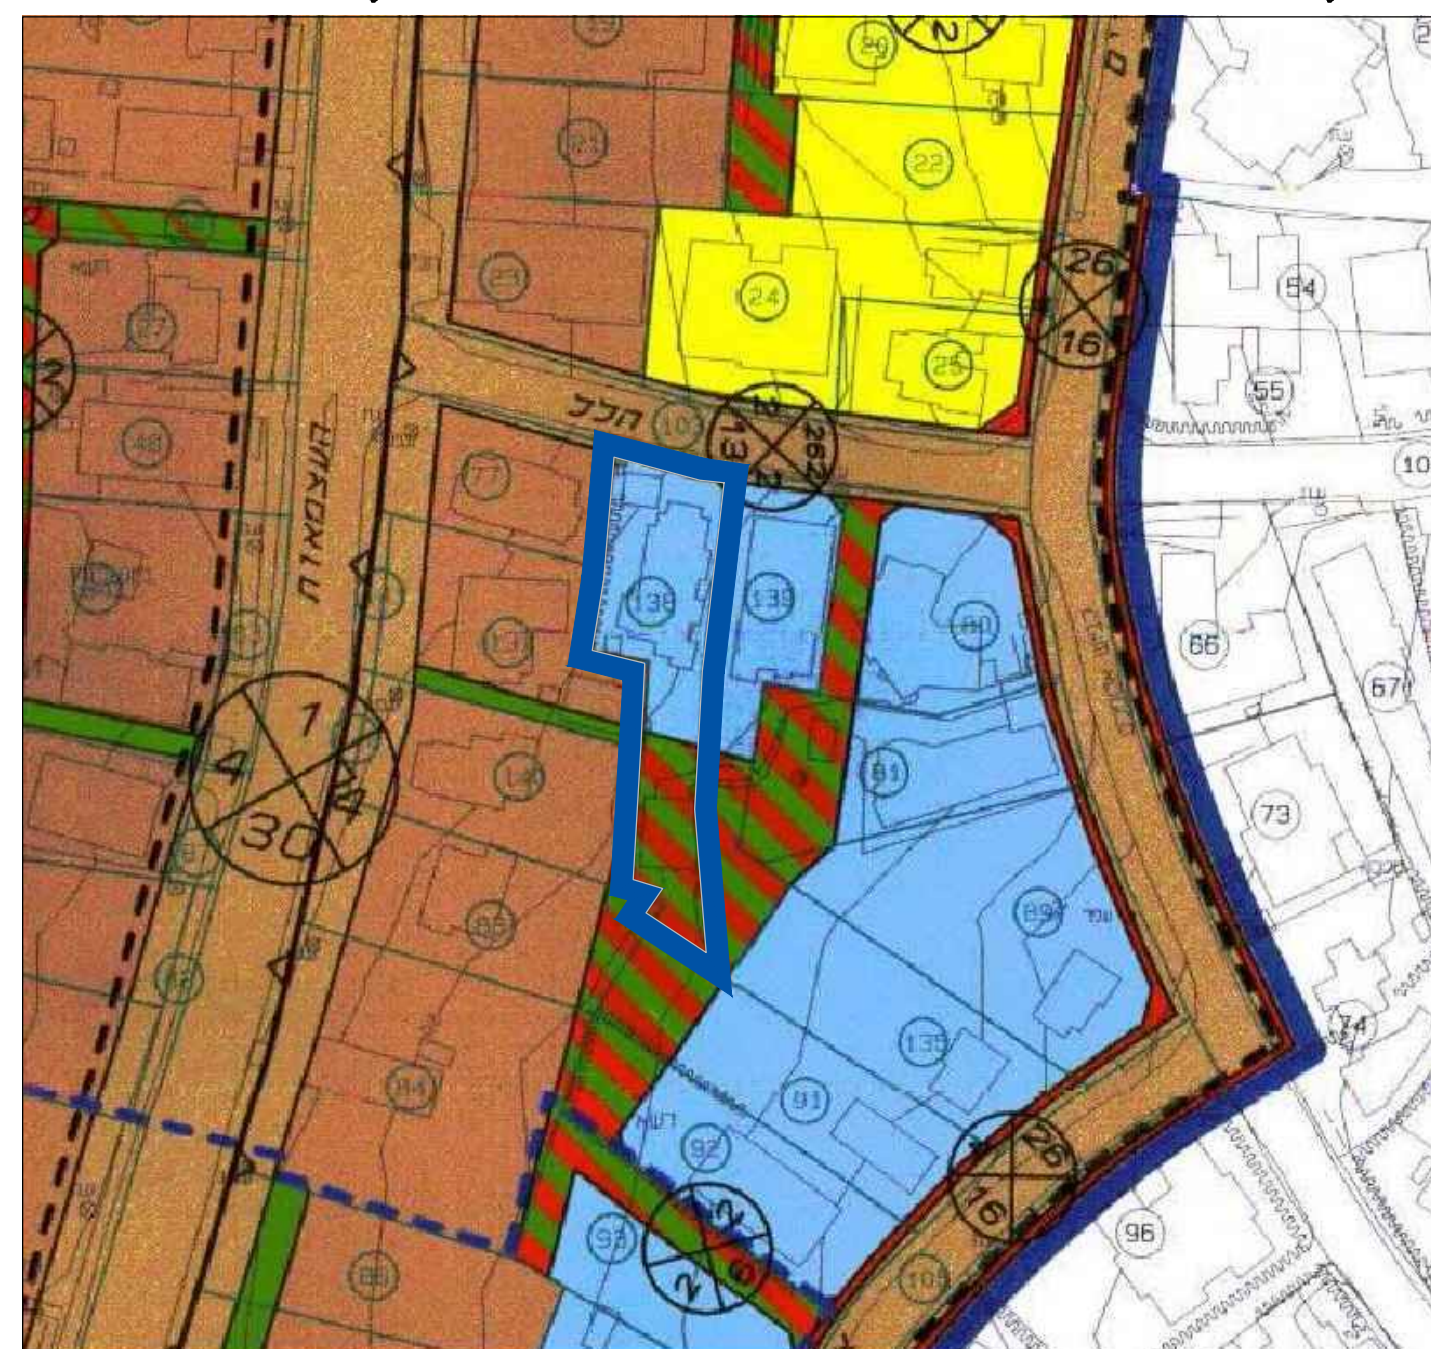

טבלת מאזן חניה				יעוד
מס' חניות מוצע פרטי	מס' חניות נדרש פרטי	תקו חניה לפרטיות	מס' יח"ד שטח	
18	18	1:1	18	מגורים קטן מ-120 מ"ר
18	18		18	סה"כ

הערה: גובה נטו בחניון יהיה מינ' 2.20 מ'