


1:250 ק.ת.

קומת קרקע

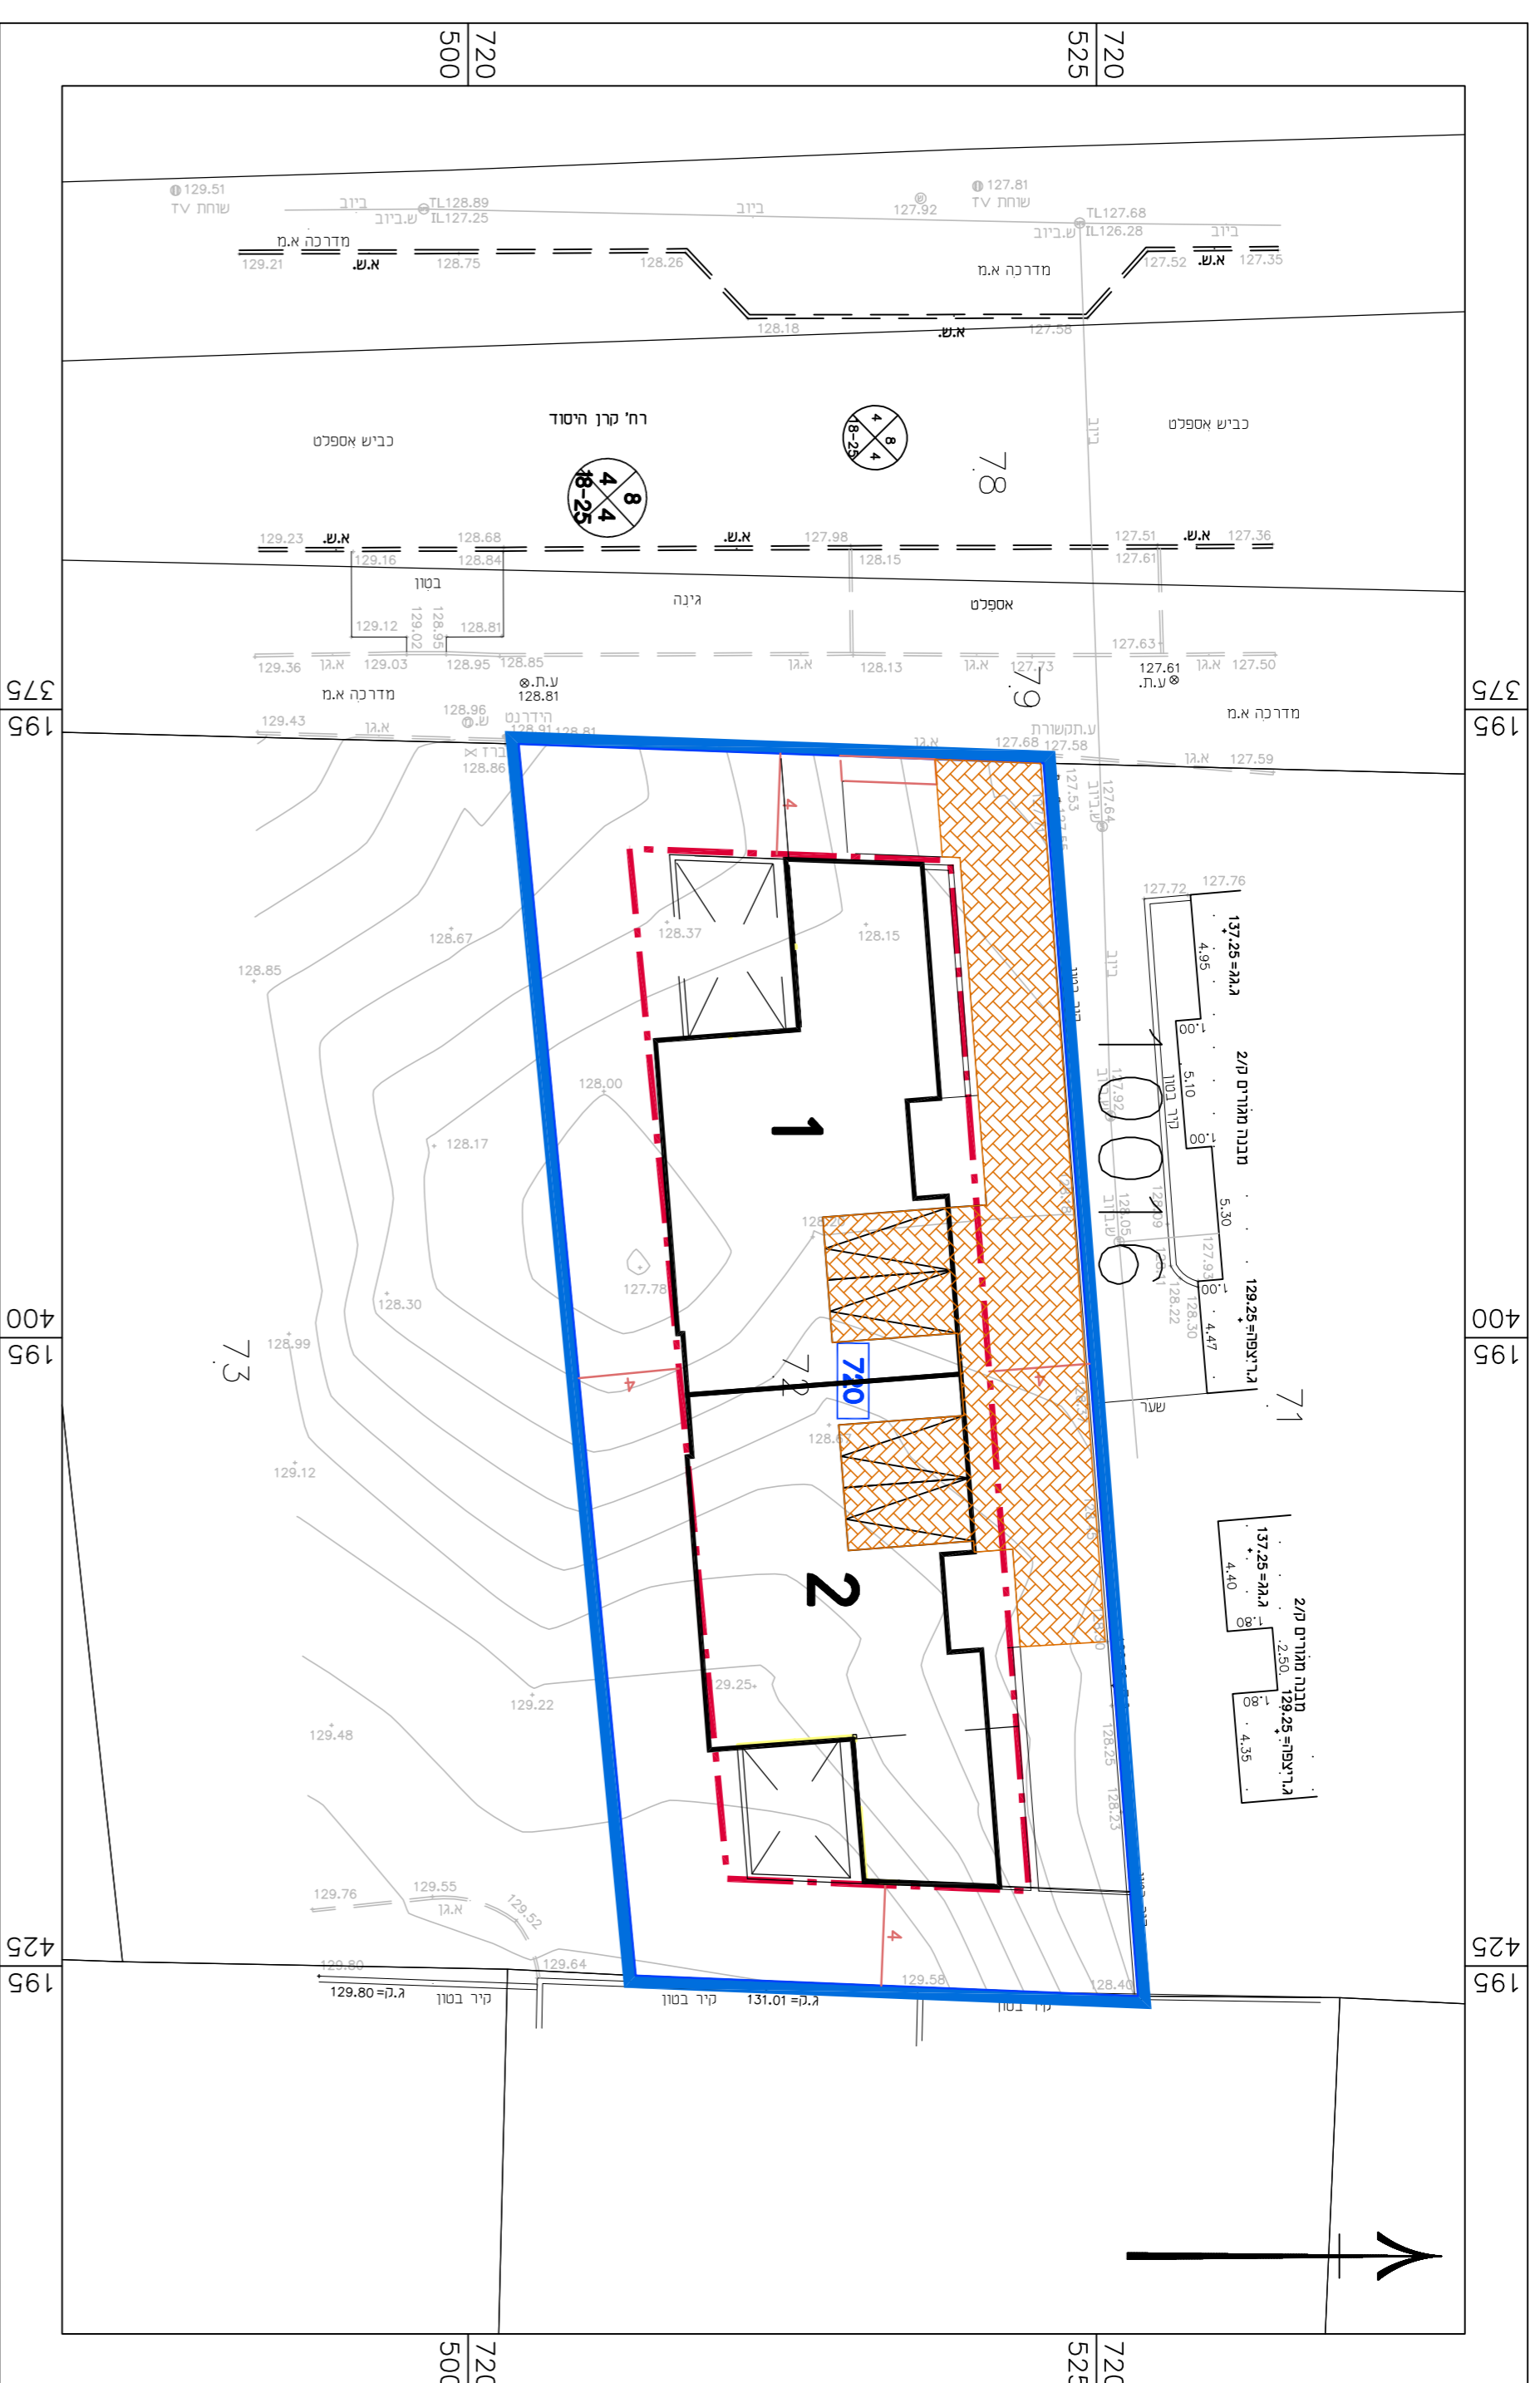


מקרא  
תכנית בינוי

- גבול התוכנית
- גבול תא שטח ומספור
- קו ברין
- מס' הדרך
- קו ברין
- זכות הדרך

1:250 ק.ת.

קומת מרתף

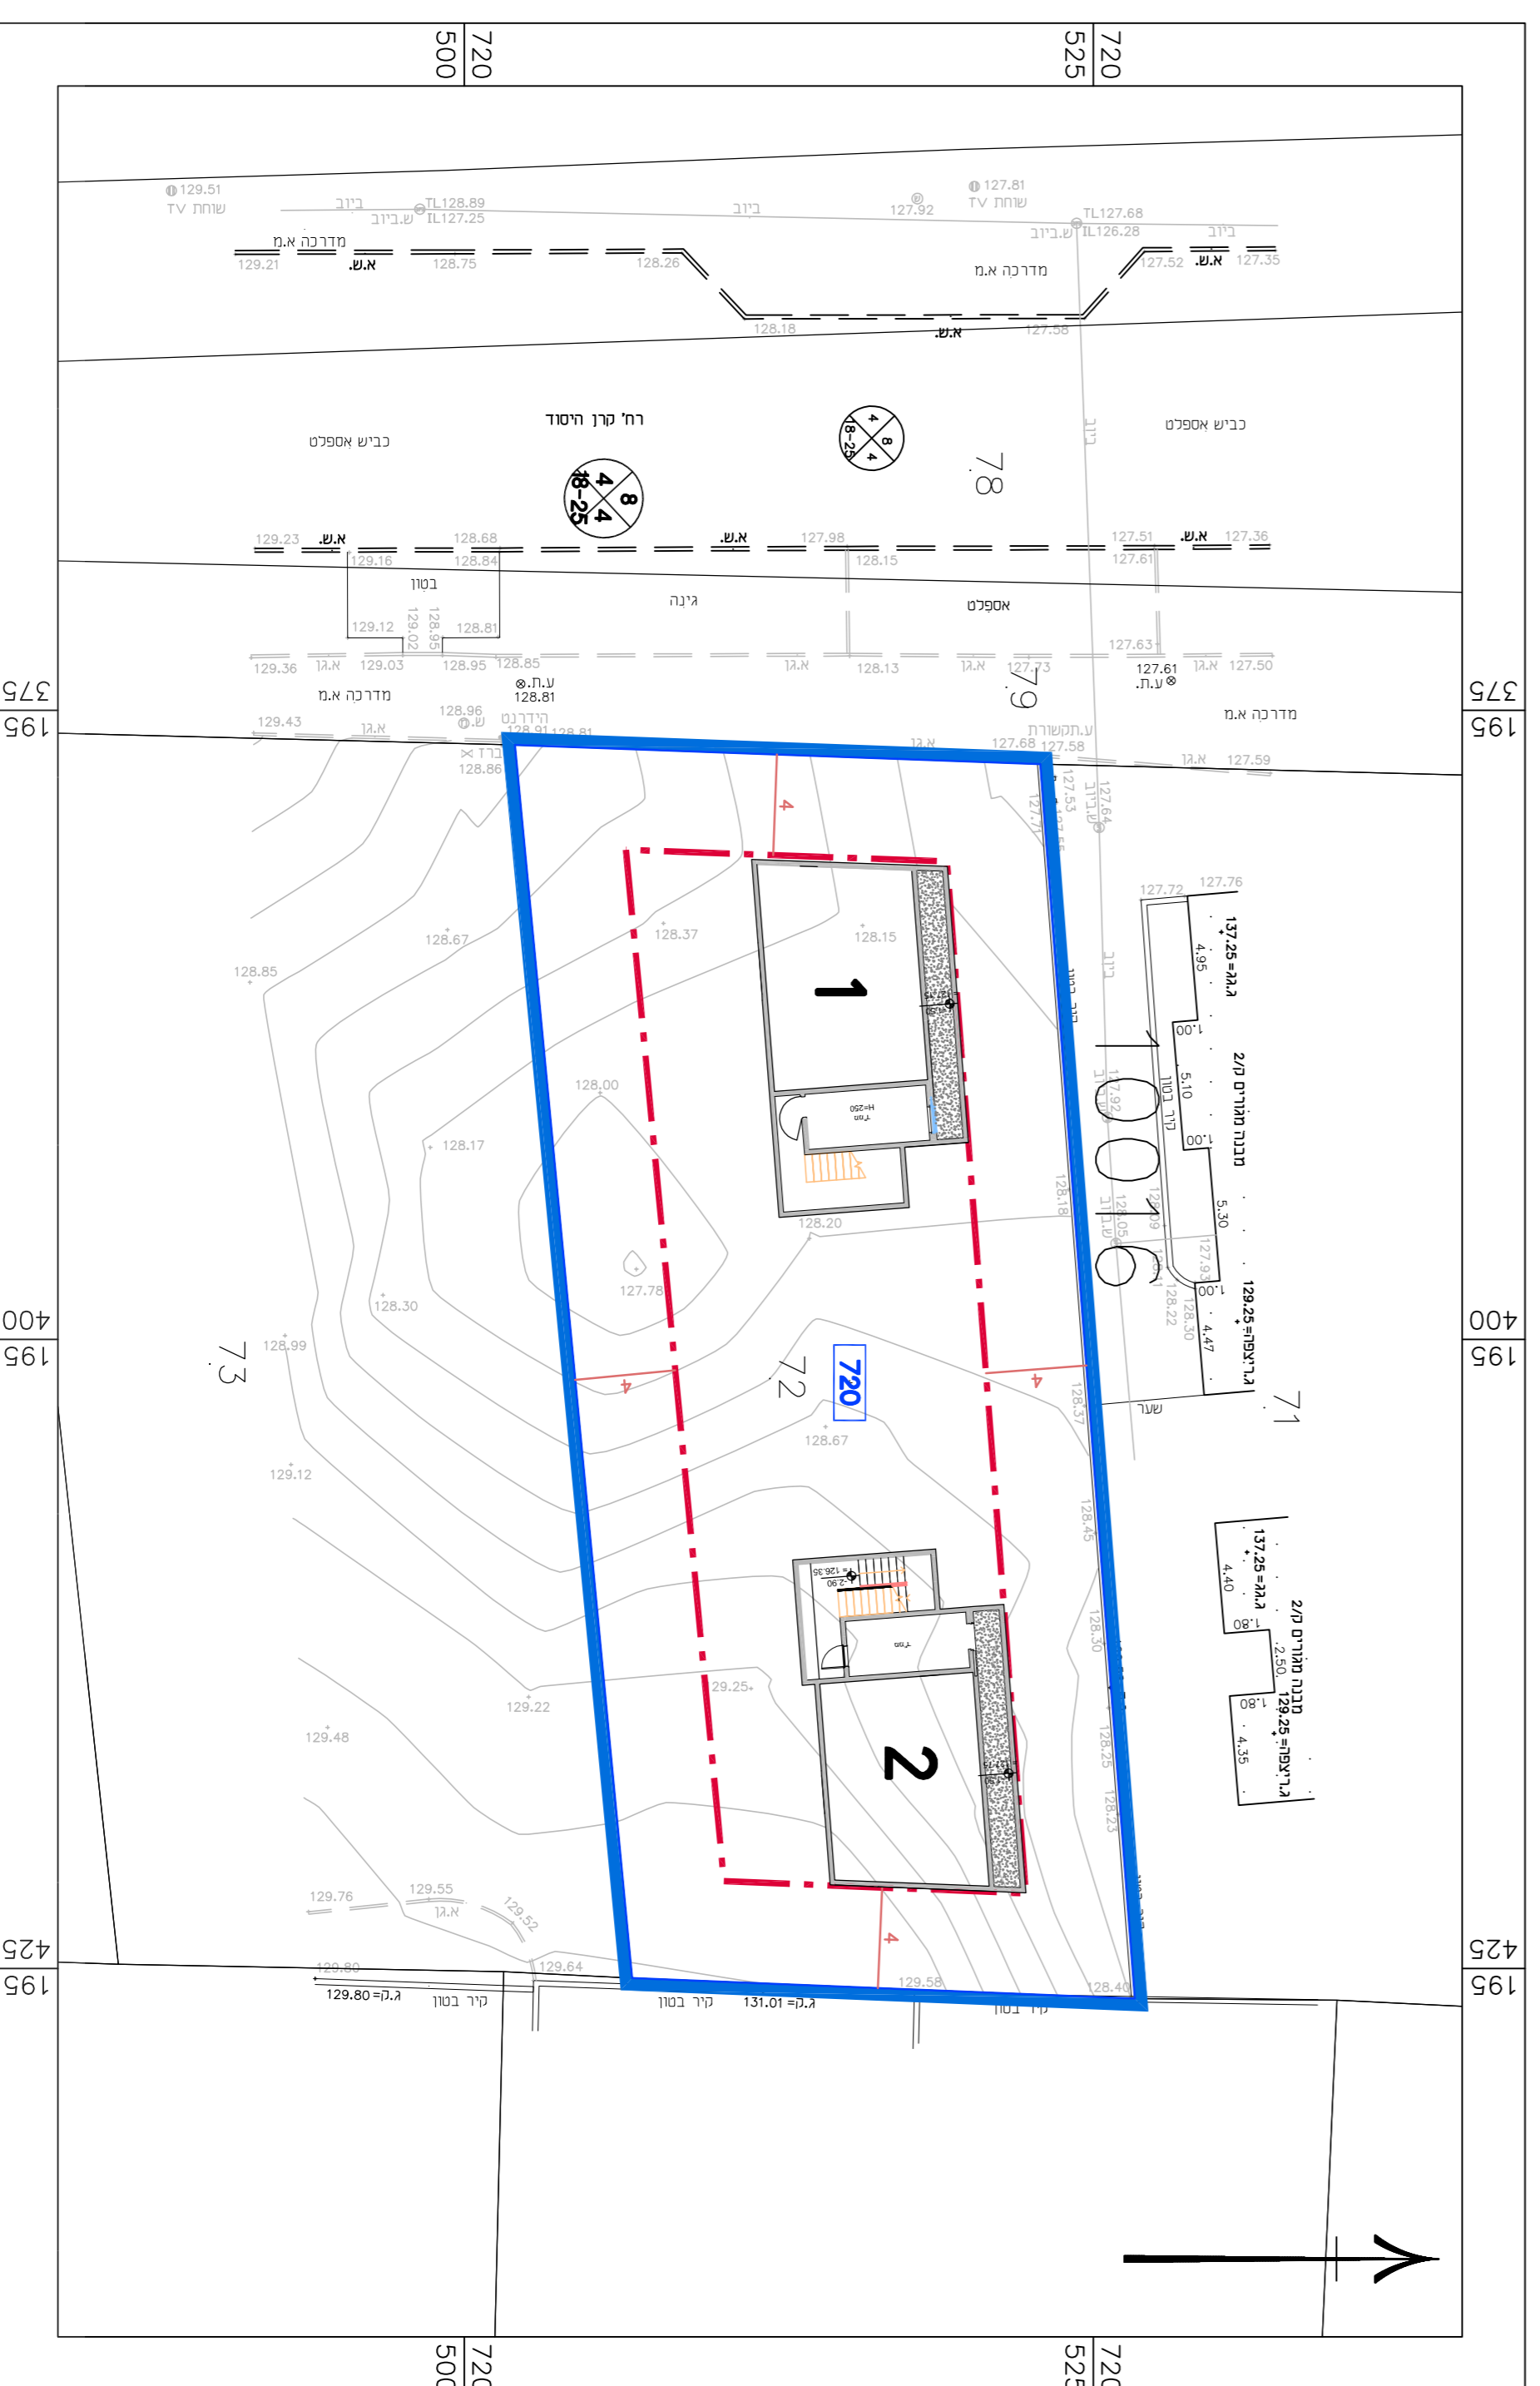

י"ר הועדה המחוזית  
תאריך: 28/01/2020  
לאשר את התוכנית  
08/01/2020

י"ר הועדה המחוזית  
תאריך: 23/10/2019  
להפקיד את התוכנית  
04/09/2019

<b>בירנר</b>	
מס' 353-0743179	
תוספת זכורות בנייה	
בדלקה 72 גוש 01321, זכרון יעקב	
נספח לתכנית	גזיון 1 מתוך 1
תחולה	מנחה
תיאור	תאריך עריכת הוספת
רשימת התרומים	08/05/2019
תכנית בינוי	קנין
שם תרשים	1:250
שם תרשים	-
שם תרשים	-
שם תרשים	-
שמות וזחיתמות:	
שם:	אטנת אולצור
חתימה:	ד"ר
תוספת	תאריך: