


ק.מ. 1:250

תכנית בינוי



ק.מ. 1:250

חתך 2-2

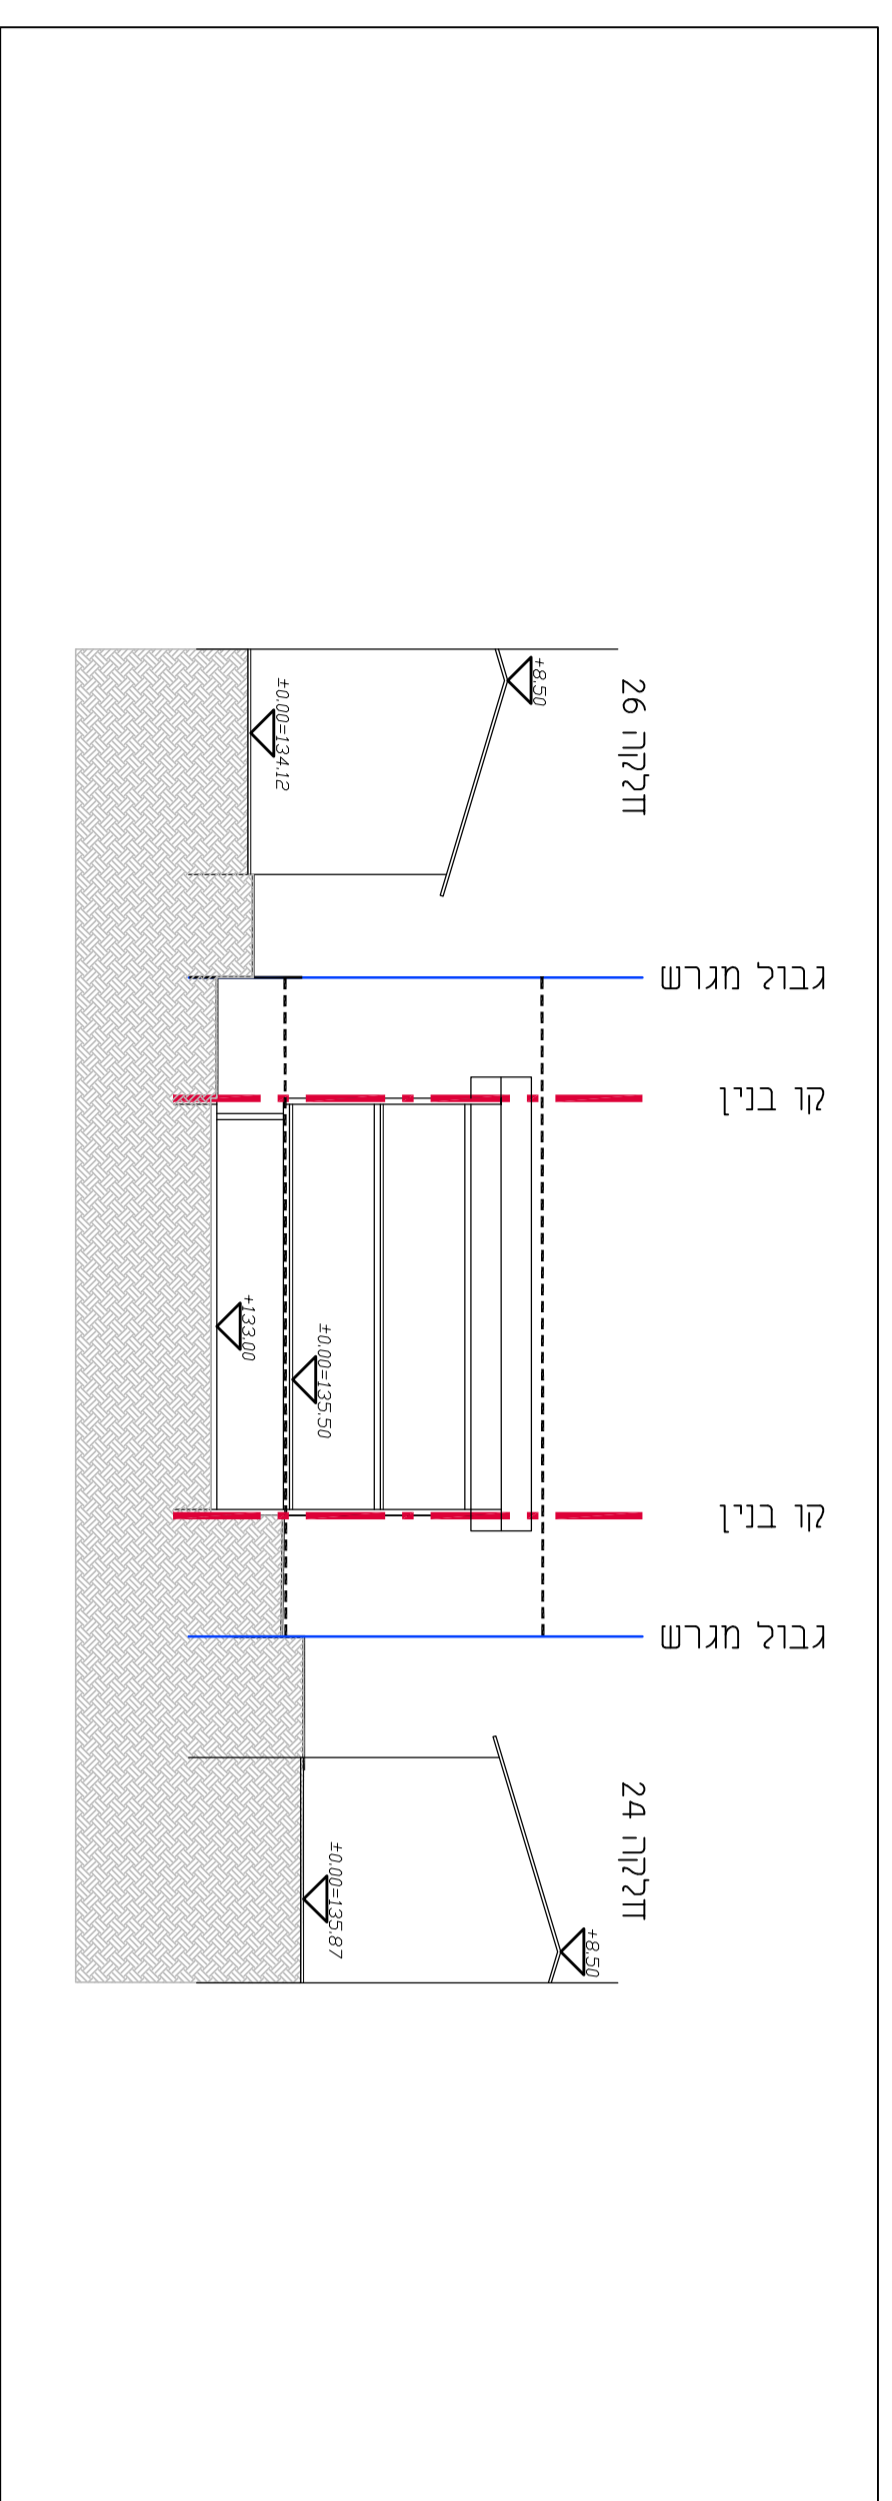

מקרא
תכנית בינוי

- גבול התכנית
- גבול תא שטוח ומספור
- קו בנין
- קו לעגלירה
- קו לשמור
- מס' הדרך
- קו בנין
- זכות הדרך

בירנרי

מס' 353-0730119

תוספת יחידות דיור בתולקת 25
גוש 10322, זכרון יעקב

נספח לתכנית

גליון 1 מתוך 1

תחולקה

תיאור

תאריך עריכת
הנספח 10/10/2019

רשימת התרשומים

תכנית בינוי

שם תרשים

שם תרשים

שם תרשים

שמות ודחיקות:

עורך: אמנת ארצנור


חוקמת: ליר

תאריך: תמוז

הנספח

ק.מ. 1:250

חתך 1-1

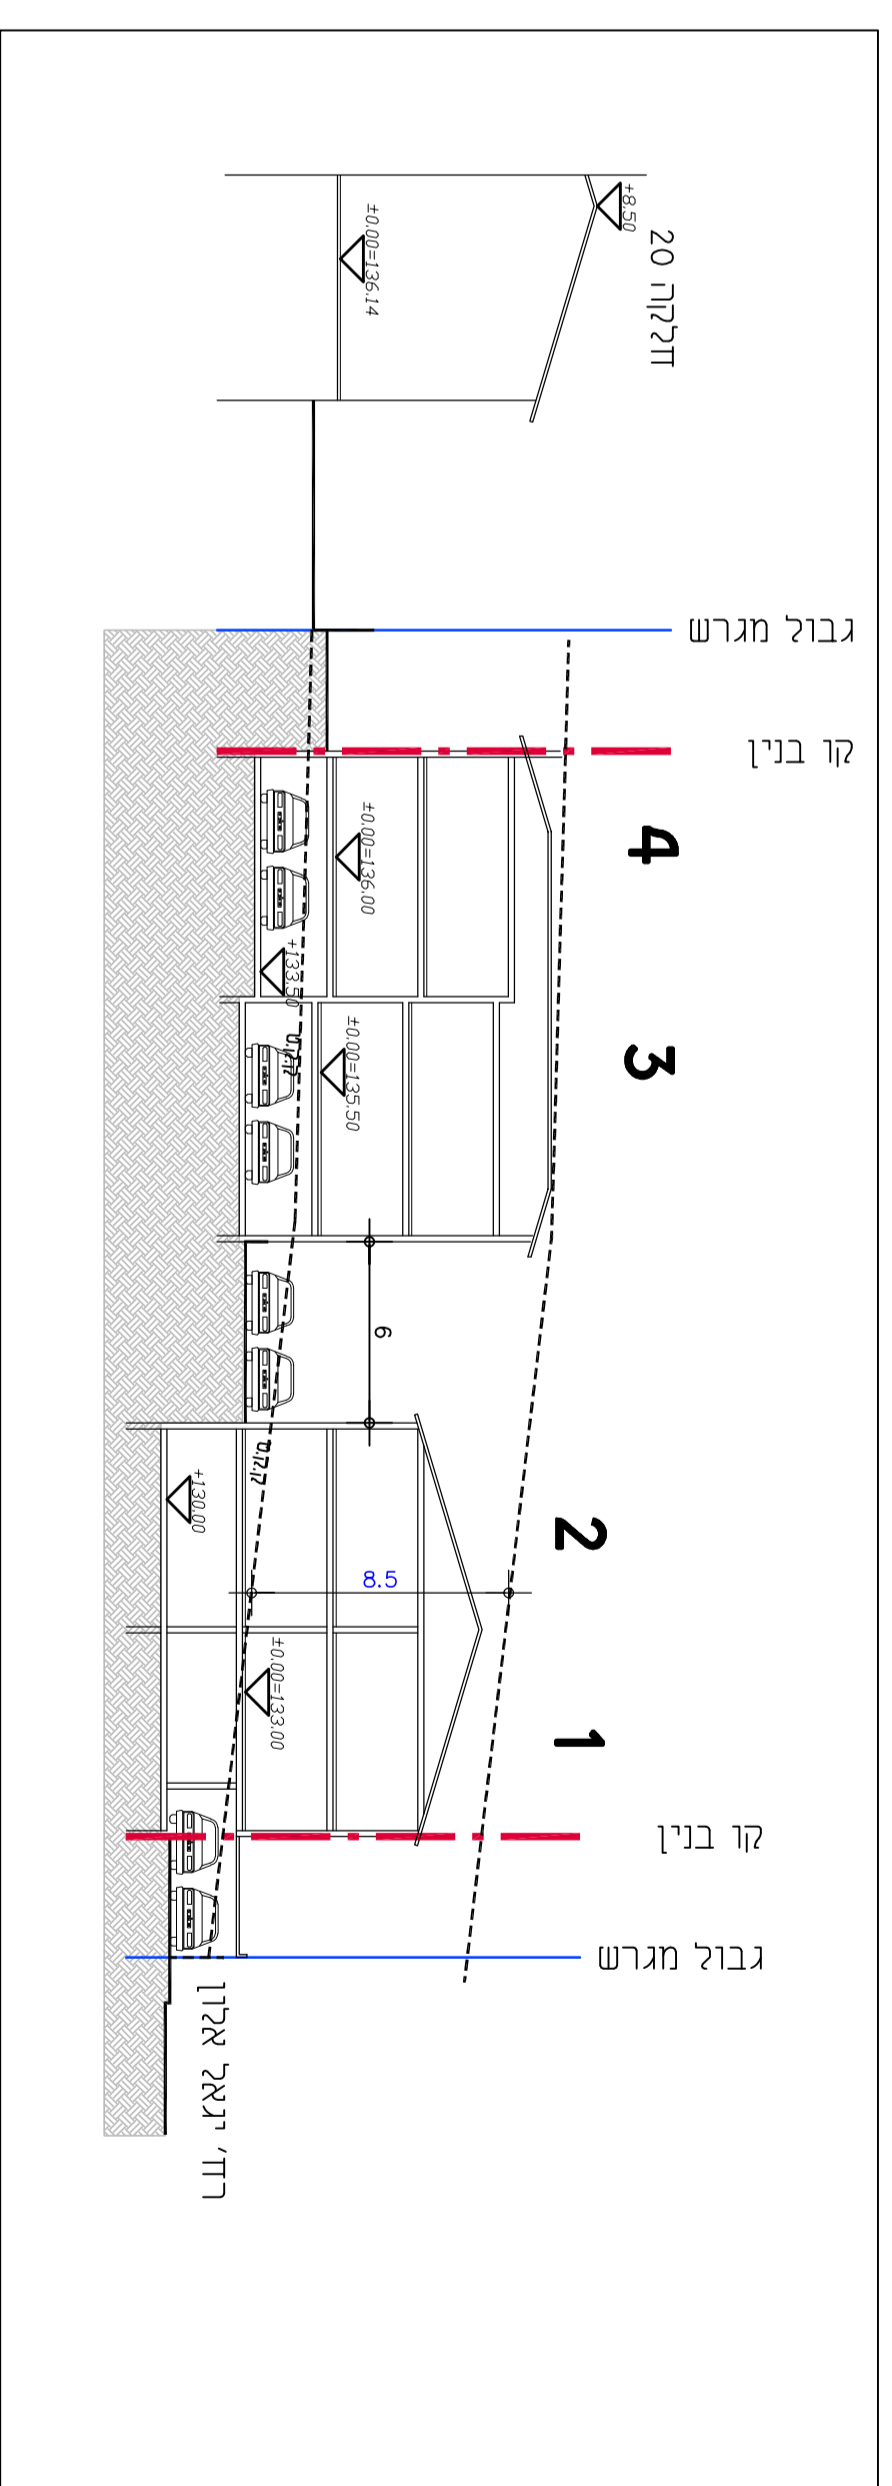

ק.מ. 1:250

חתך 3-3

