


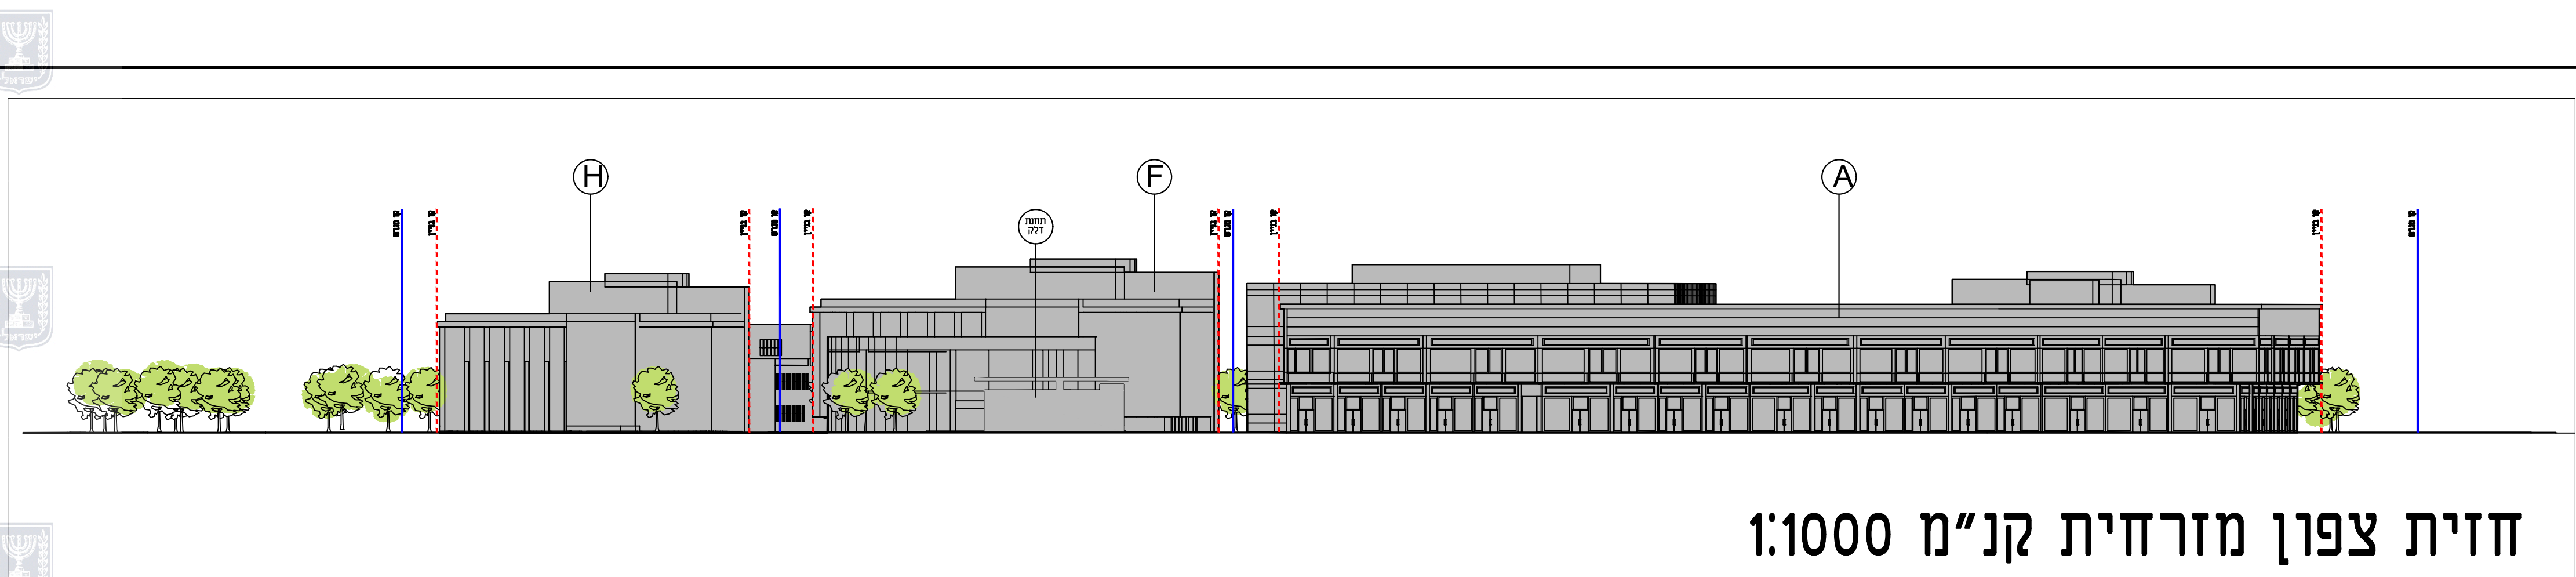


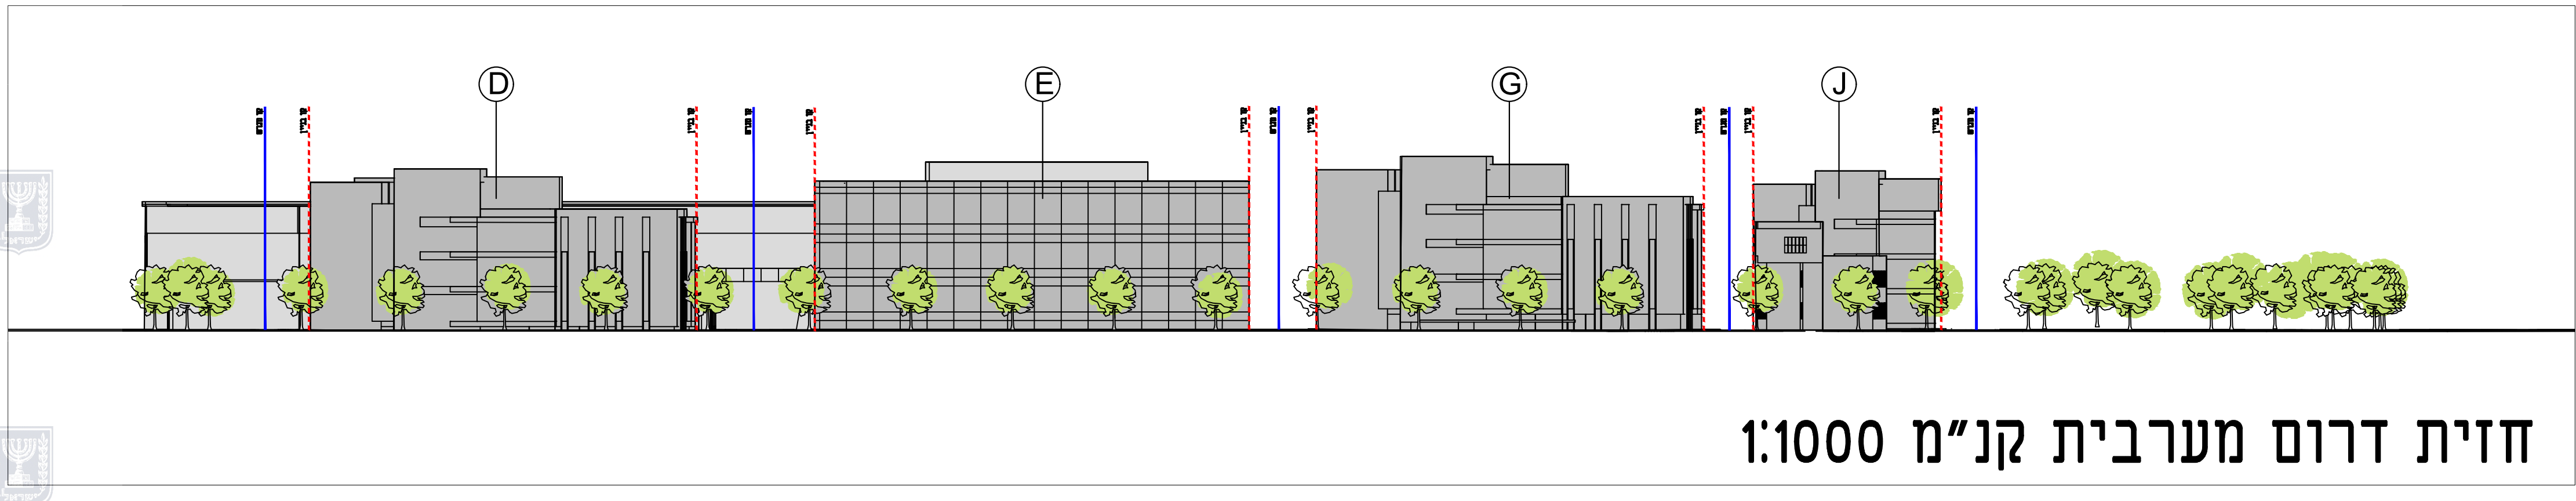


חזית צפון מזרחית קנ"מ 1:1000

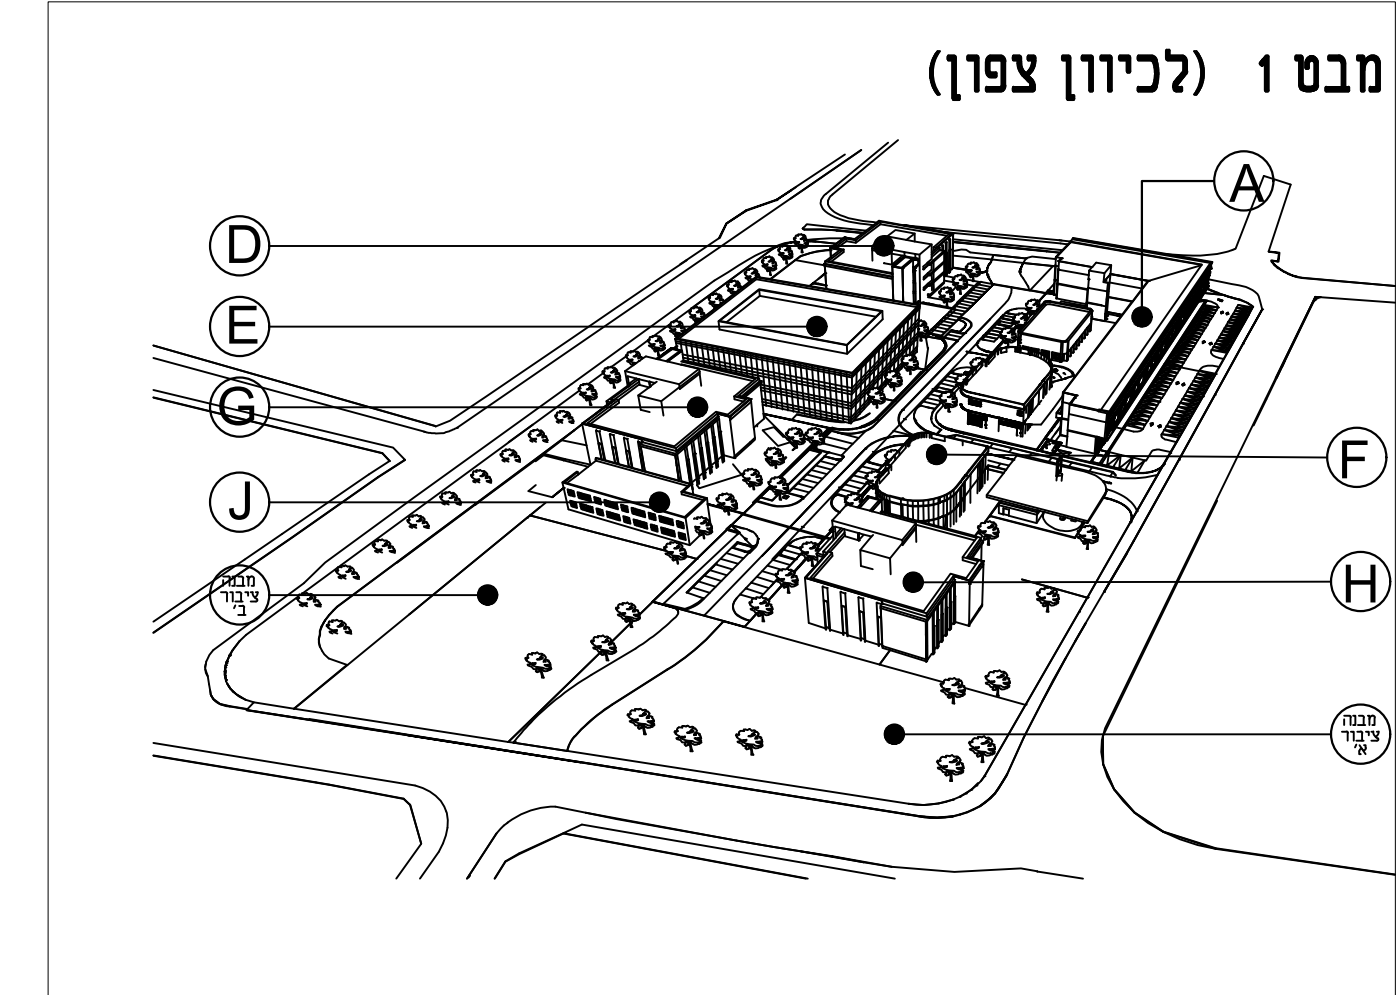


חזית דרום מערבית קנ"מ 1:1000

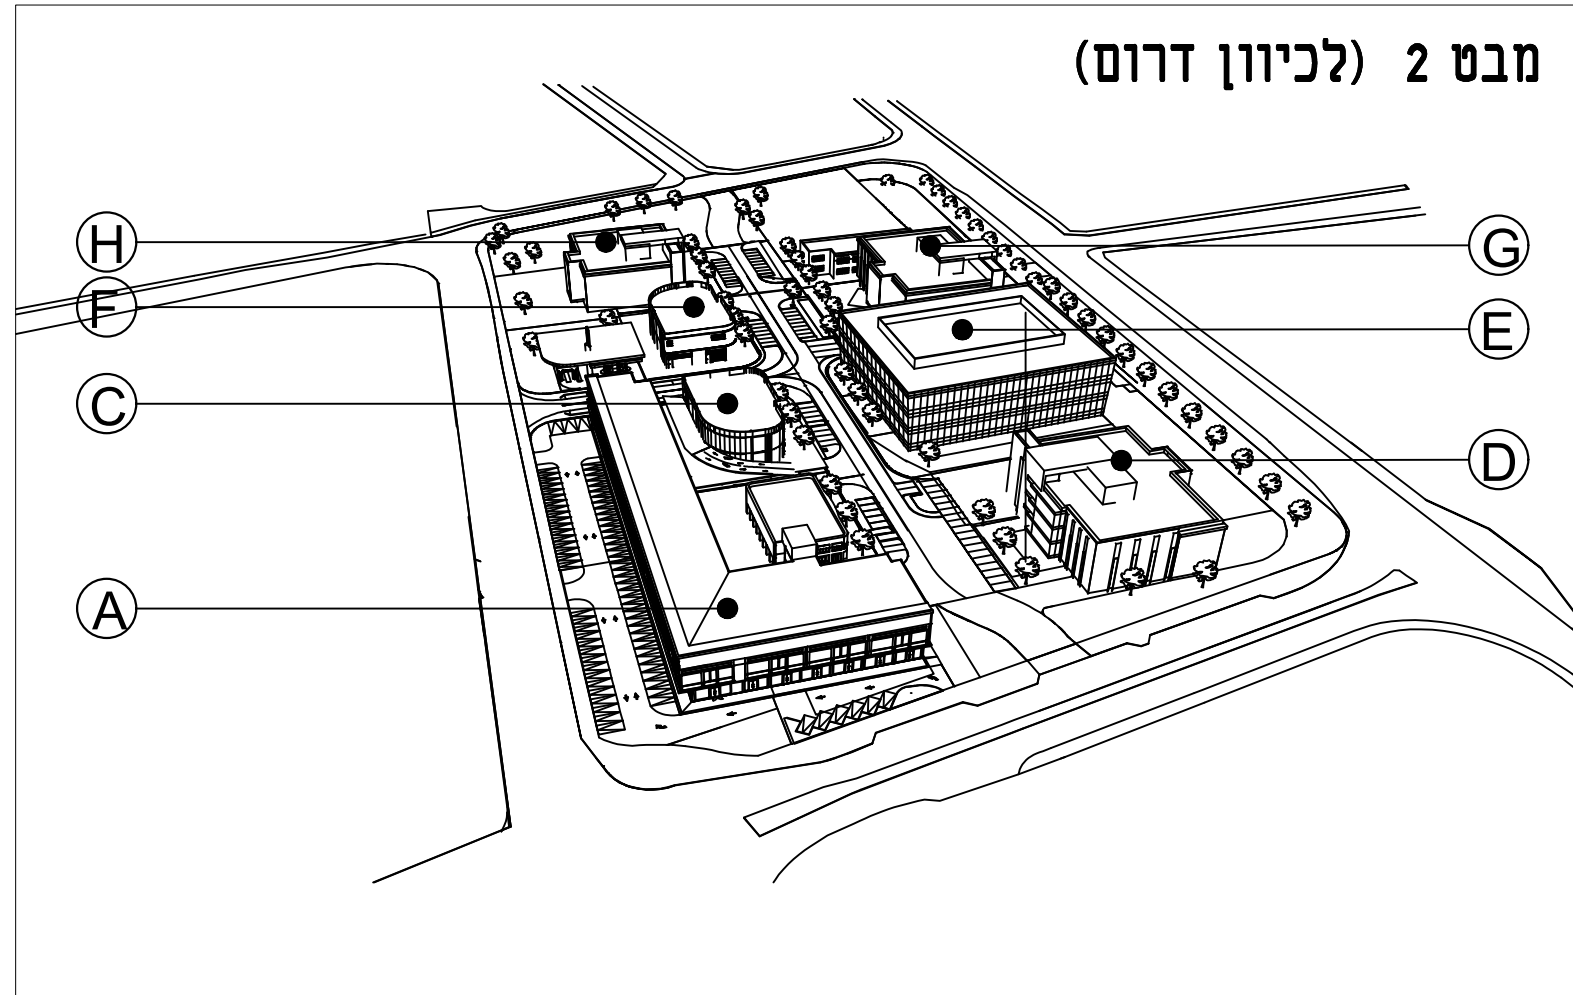

חתך א-א קנ"מ 1:1000

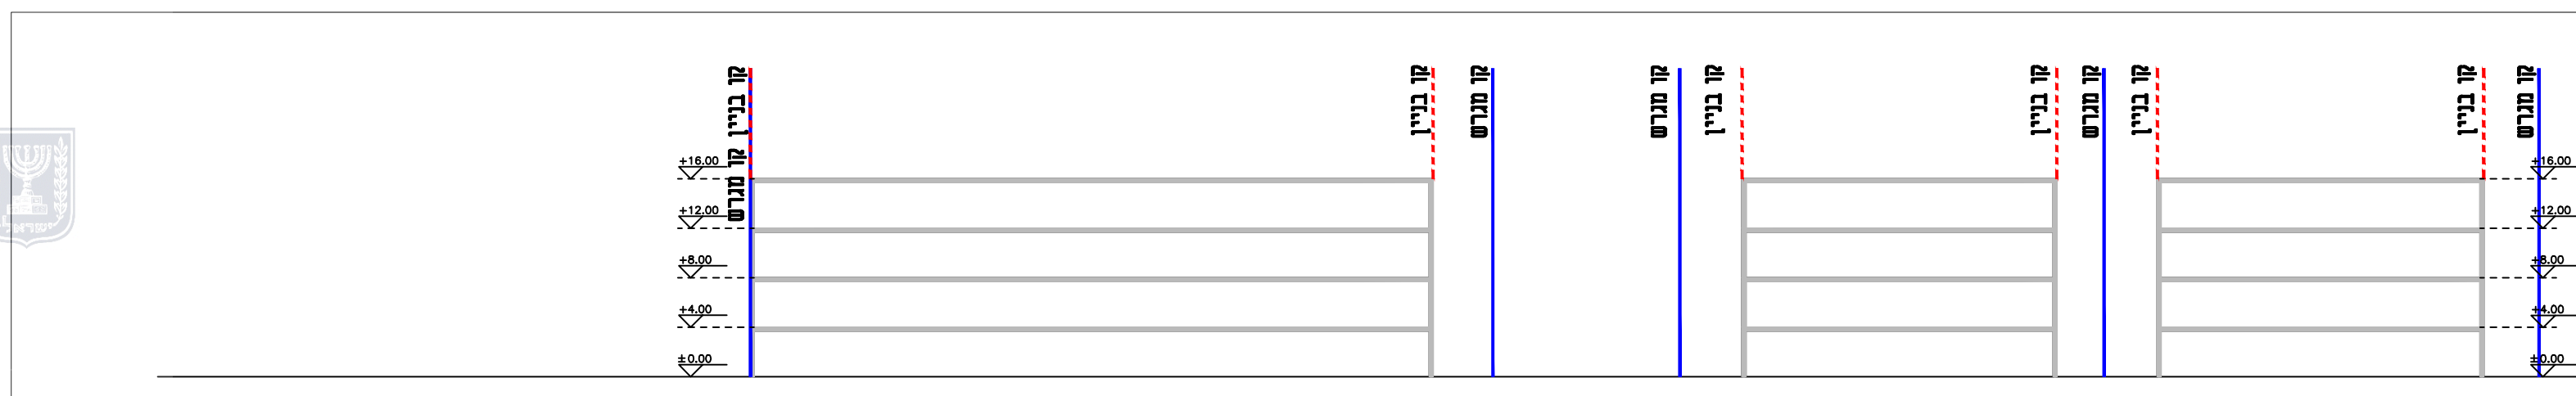

חתך ב-ב קנ"מ 1:1000

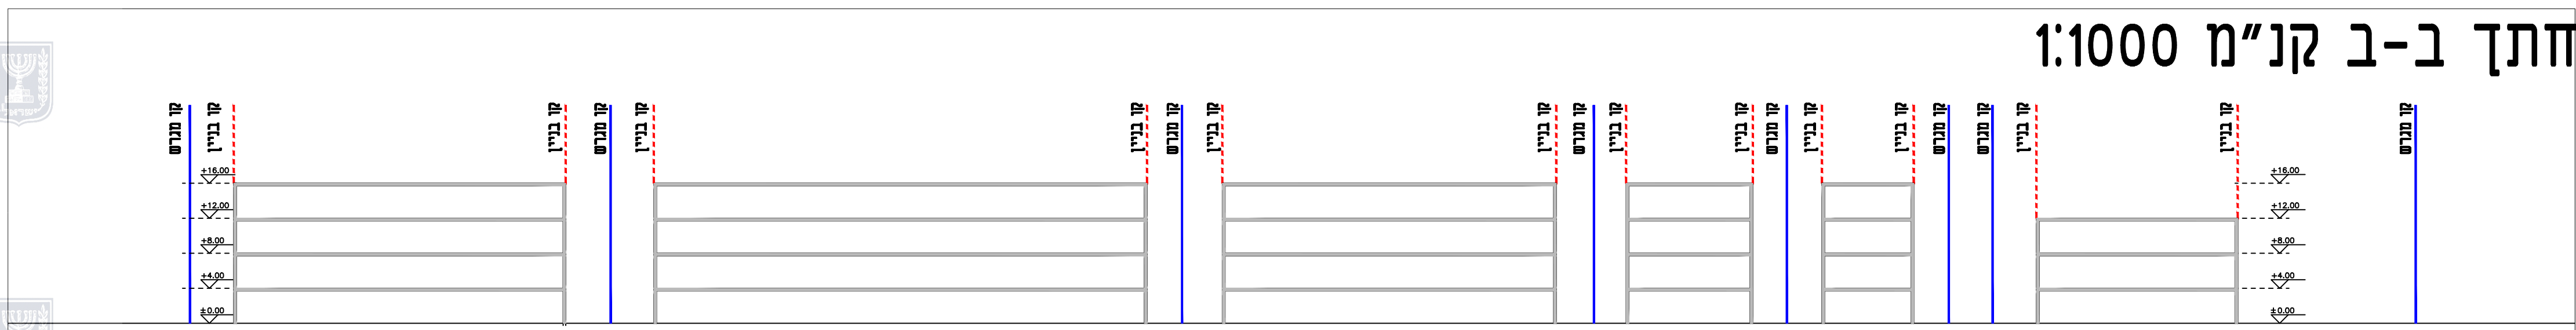

חוק התכנון והבנייה, התשכ"ה - 1965	
308-0666081	
אזור תעסוקה בפרדס חנה גו"ח 10101 - 178 - 204	
נספח בינוי	גליון 1 מתוך 1
מחוז	חיפה
מרחב תכנון מקומי	פרדס חנה-כרכור
רשות מקומית	פרדס חנה-כרכור
ישוב	פרדס חנה-כרכור
תאריך	03.02.2021
שמות וחתימות	
עורך התכנית	יעקב מאור
עורך הנספח	סטודיו לאדריכלות - יקי קום