מקרא:

חניה הגיבה

שימוש קרקע	שטח : כמות	תקן חניה לרכב פרטי	כמות חניה מבוקשת	כמות חניה מוצעת
מחסן בצים	800 מ"ר	1:300	3	3
מזרון	900 מ"ר	1:60	15	
סה"כ			18	

תרשים סביבה

מס'	תאריך	תאור	נכון
		שינויים	

הסבנע אחראי בבדיקת הפרטים והמאמרים
בכפוף אל מעת זו אי האמה עליו מרוקע
מידי מתחנון

כיוון	לאישור	כמסרג	כביבעש

מס'	חדרה
מגיש עבור:	צחי לונסקי
עם הבנוגד	פרויקט מסחרי גוש 10025 חלקה 29
מגרש מס':	2164-1
מס"ד:	1:250
עדכון מס':	1
תאריך:	03-09-19
תכנון:	אחיאם יעקוב
שרטט:	עביר גאנם
נבדק:	אחיאם יעקוב
תוכנית:	נספח תנועה וחניה נספח תב"ע
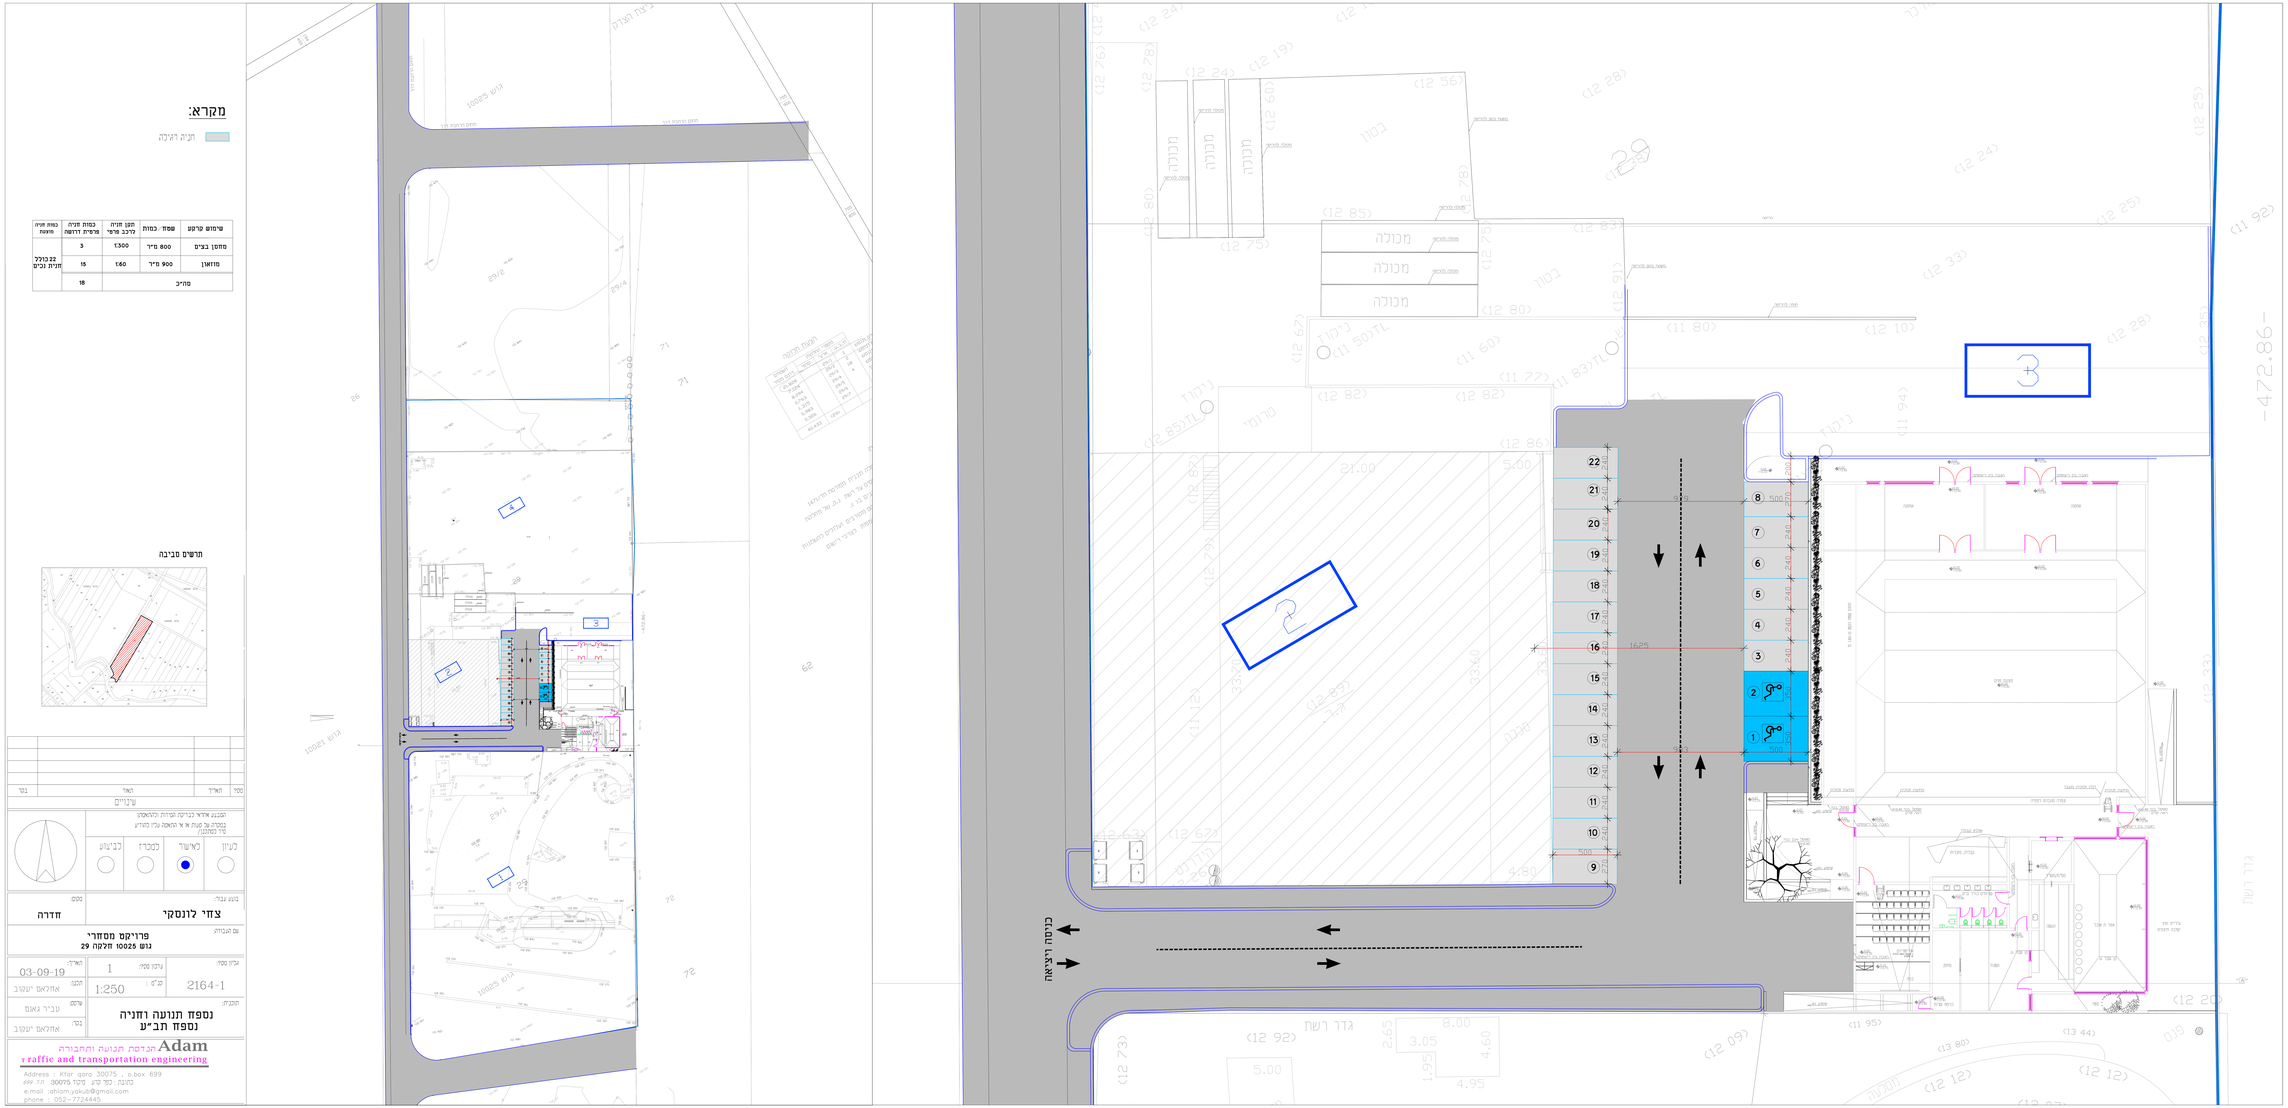
Adam הנדסת תנועה ותחבורה
traffic and transportation engineering
Address : Kfar qara 30075 , p.box 699
כתובת: כפר קרע, מיקוד 30075 ת.ד. 699
e.mail :ahiam.yakub@gmail.com
phone : 052-7724445