


תרשים מצבי וטופוגרפי

תכנית קומת מסד קנ"מ 1:200

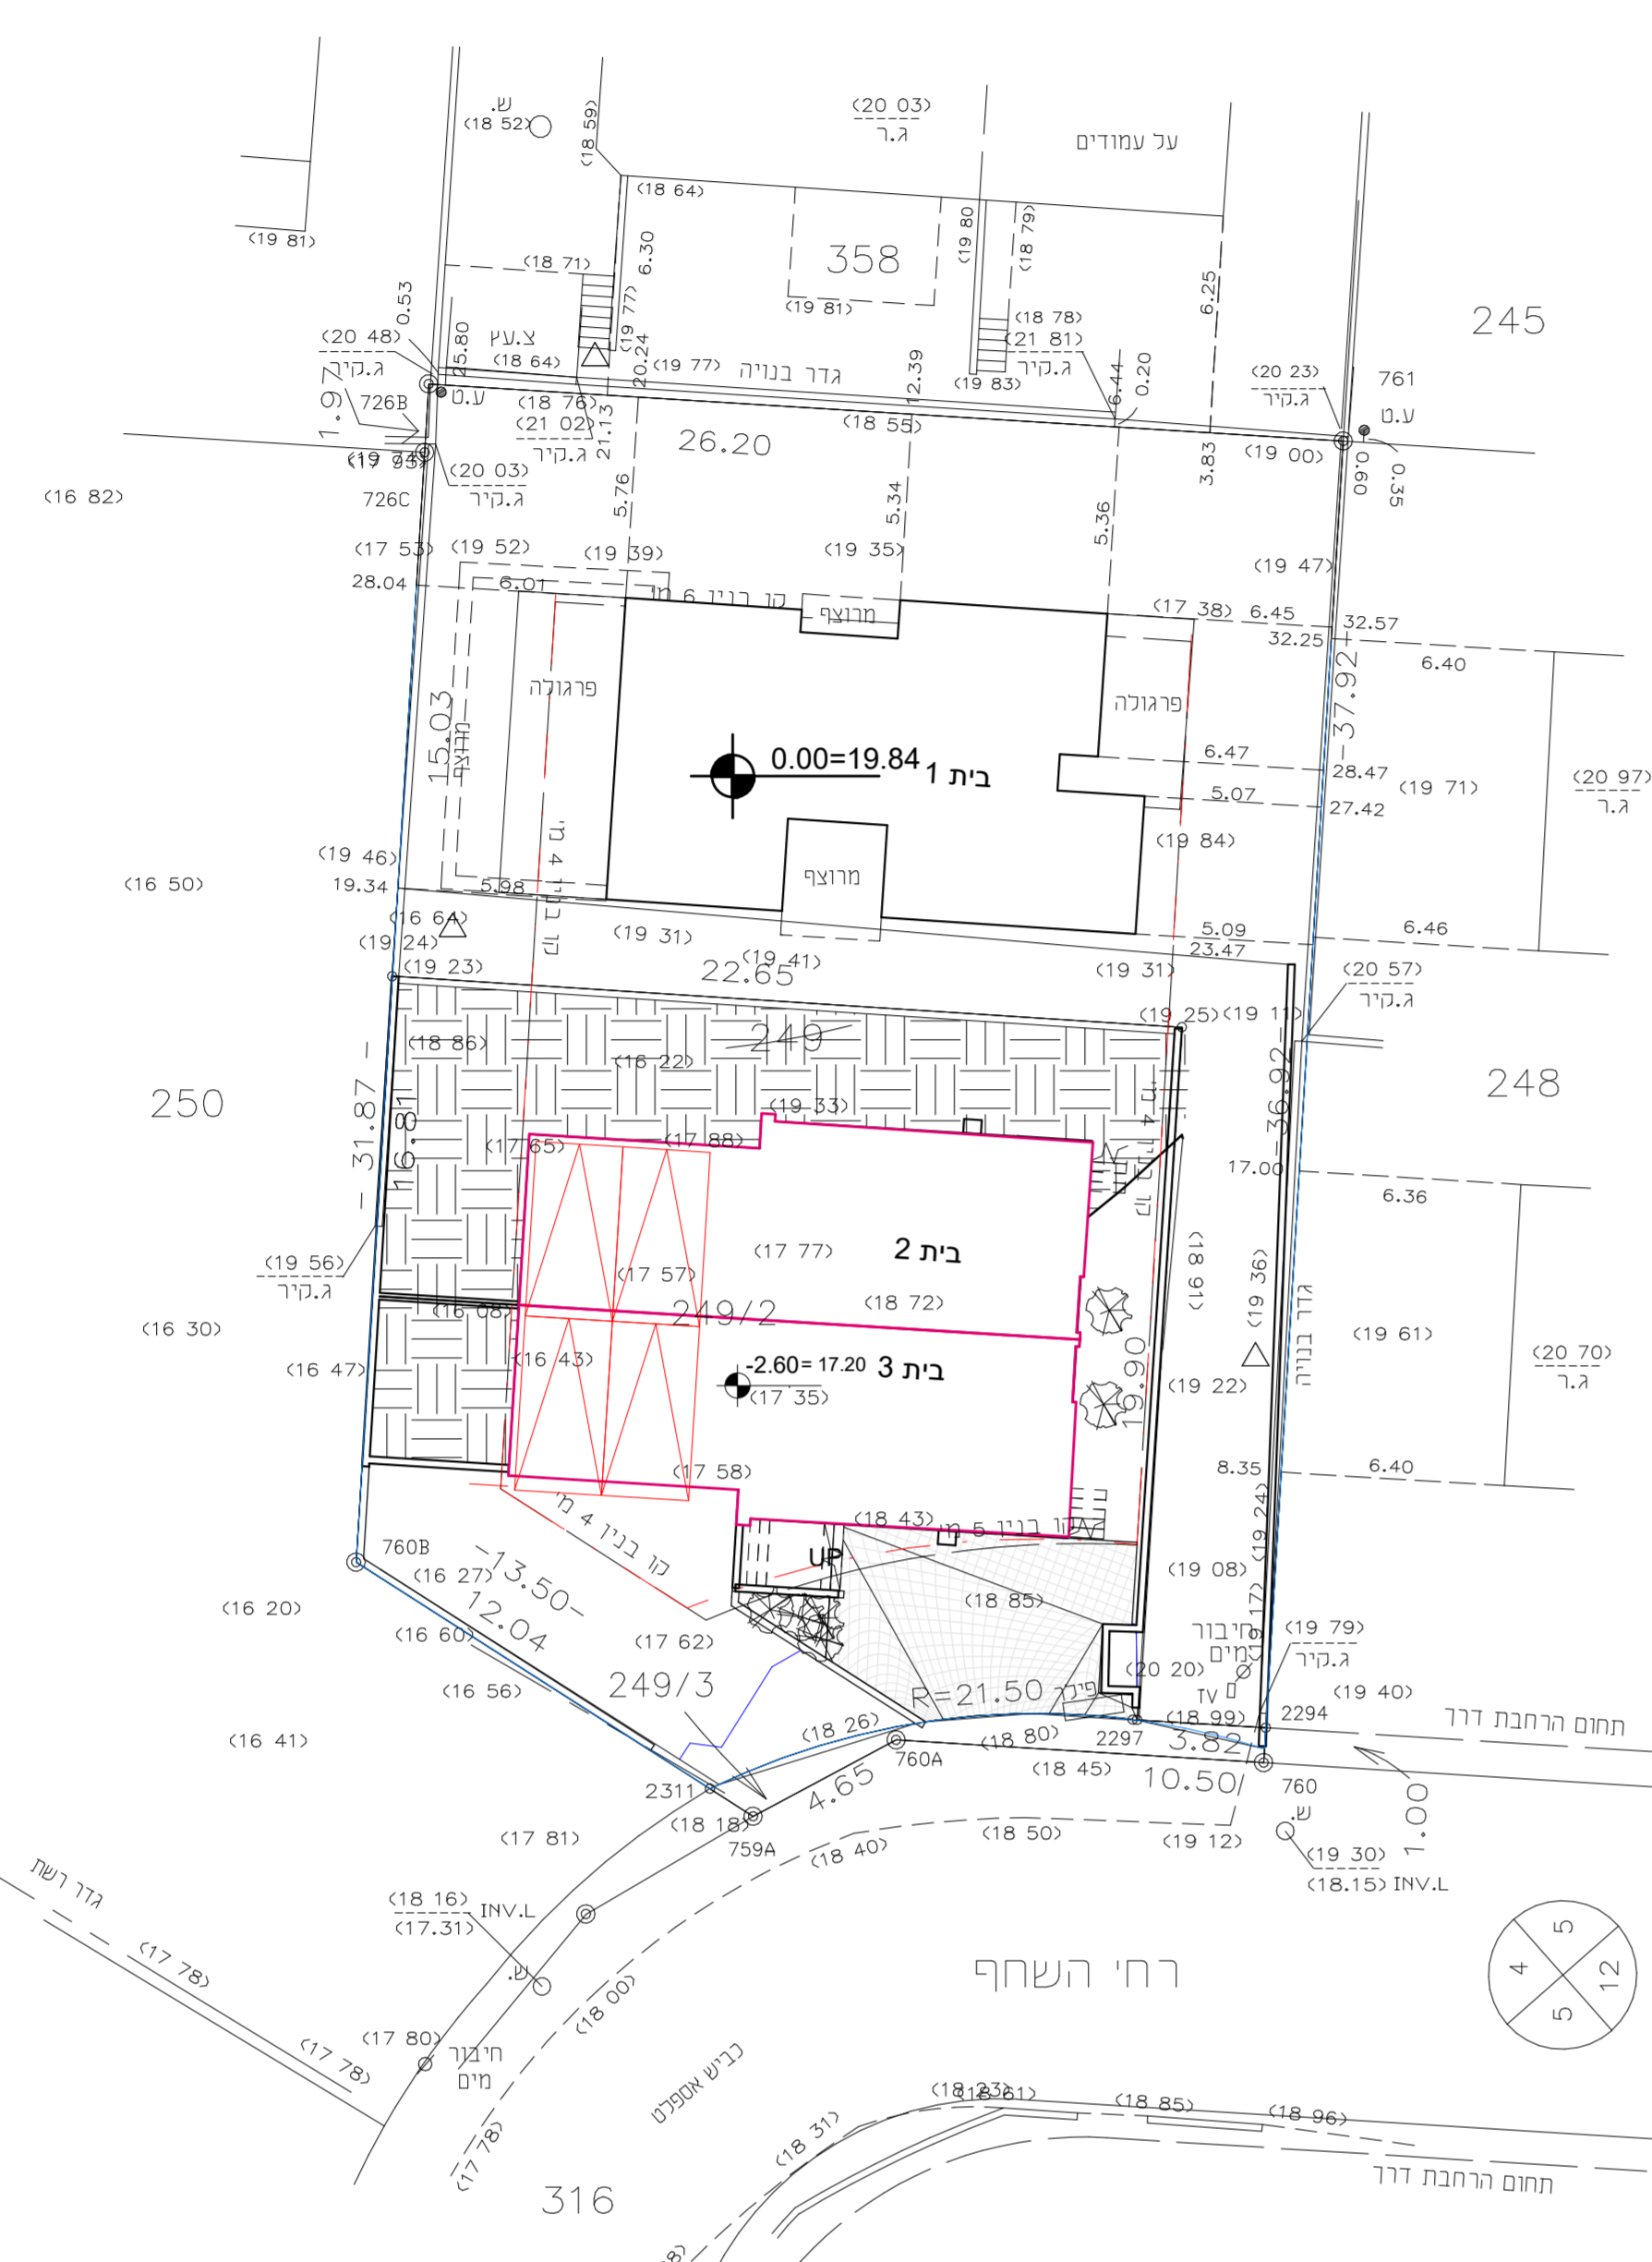

מחוז : חיפה
נפה : חדרה
מקום : חדרה
גוש : 10008
חלקה : 249
שטח רשום : 0.996 ד'י
הוכן עבור :
קדרי גדעון

הצעת חלוקה לפי מצב קיים

המספר	מספרי החלקות	דונם מסר
0.522	249/1	
0.460	249/2	
0.014	249/3	
0.996	(249)	

- הערות:
- הגבהים מבוססים על רשת נ.ה. של מחלקת המדידות ונתונים בסוגריים.
 - על השטח חלה ת.ב.ע. מפורטת חר/במ/938
 - כל הגבהים ב נ ז הם גובה קיר
 - כל הגבולות מבוססים על ת.צ.ר של מביר א.ד.ב נטוביץ מספר רישון 1004 שקיבל חותמת י.כ.ש רישום ב-2013


הנהל באחד המרדכי המסומנים בישא
מודדי חדרה בע"מ
גולדשמיט
מס' רישון 661
כל הזכויות שמורות

3417\12
מודדי חדרה
רח' רוטשילד 27 א' חדרה
טל: 6325454 פקס: 04-6322072
פ' 1197 חא"ר: 18.04.12
שרותי ע"י מ"ר

ע"ד: 29.10.17
שרותי ע"י ג"ל
ע"ד: 24.06.13
שינוי חלוקה: 05.03.13
שרותי ע"י ד"ה
לא לצרכי רישום
מס' התכנים הישראלי

תרשים מצבי וטופוגרפי

תכנית קומת כניסה קנ"מ 1:200

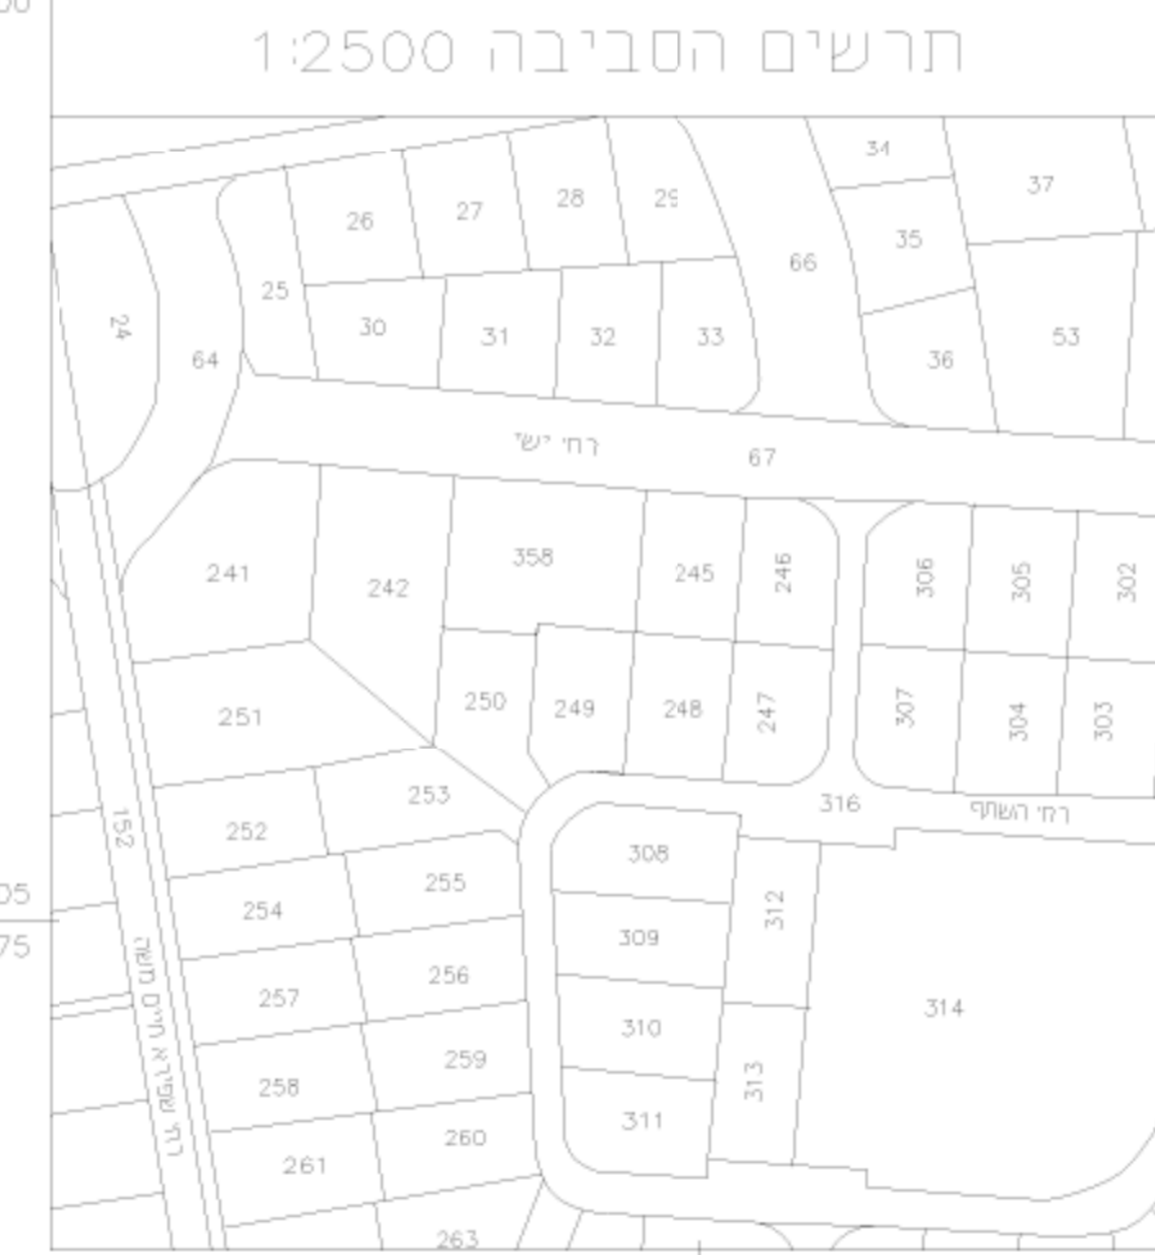

מחוז : חיפה
נפה : חדרה
מקום : חדרה
גוש : 10008
חלקה : 249
שטח רשום : 0.996 ד'י
הוכן עבור :
קדרי גדעון

הצעת חלוקה לפי מצב קיים


המספר	מספרי החלקות	דונם מסר
0.522	249/1	
0.460	249/2	
0.014	249/3	
0.996	(249)	

- הערות:
- הגבהים מבוססים על רשת נ.ה. של מחלקת המדידות ונתונים בסוגריים.
 - על השטח חלה ת.ב.ע. מפורטת חר/במ/938
 - כל הגבהים ב נ ז הם גובה קיר
 - כל הגבולות מבוססים על ת.צ.ר של מביר א.ד.ב נטוביץ מספר רישון 1004 שקיבל חותמת י.כ.ש רישום ב-2013


הנהל באחד המרדכי המסומנים בישא
מודדי חדרה בע"מ
גולדשמיט
מס' רישון 661
כל הזכויות שמורות

3417\12
מודדי חדרה
רח' רוטשילד 27 א' חדרה
טל: 6325454 פקס: 04-6322072
פ' 1197 חא"ר: 18.04.12
שרותי ע"י מ"ר


ע"ד: 29.10.17
שרותי ע"י ג"ל
ע"ד: 24.06.13
שינוי חלוקה: 05.03.13
שרותי ע"י ד"ה
לא לצרכי רישום
מס' התכנים הישראלי

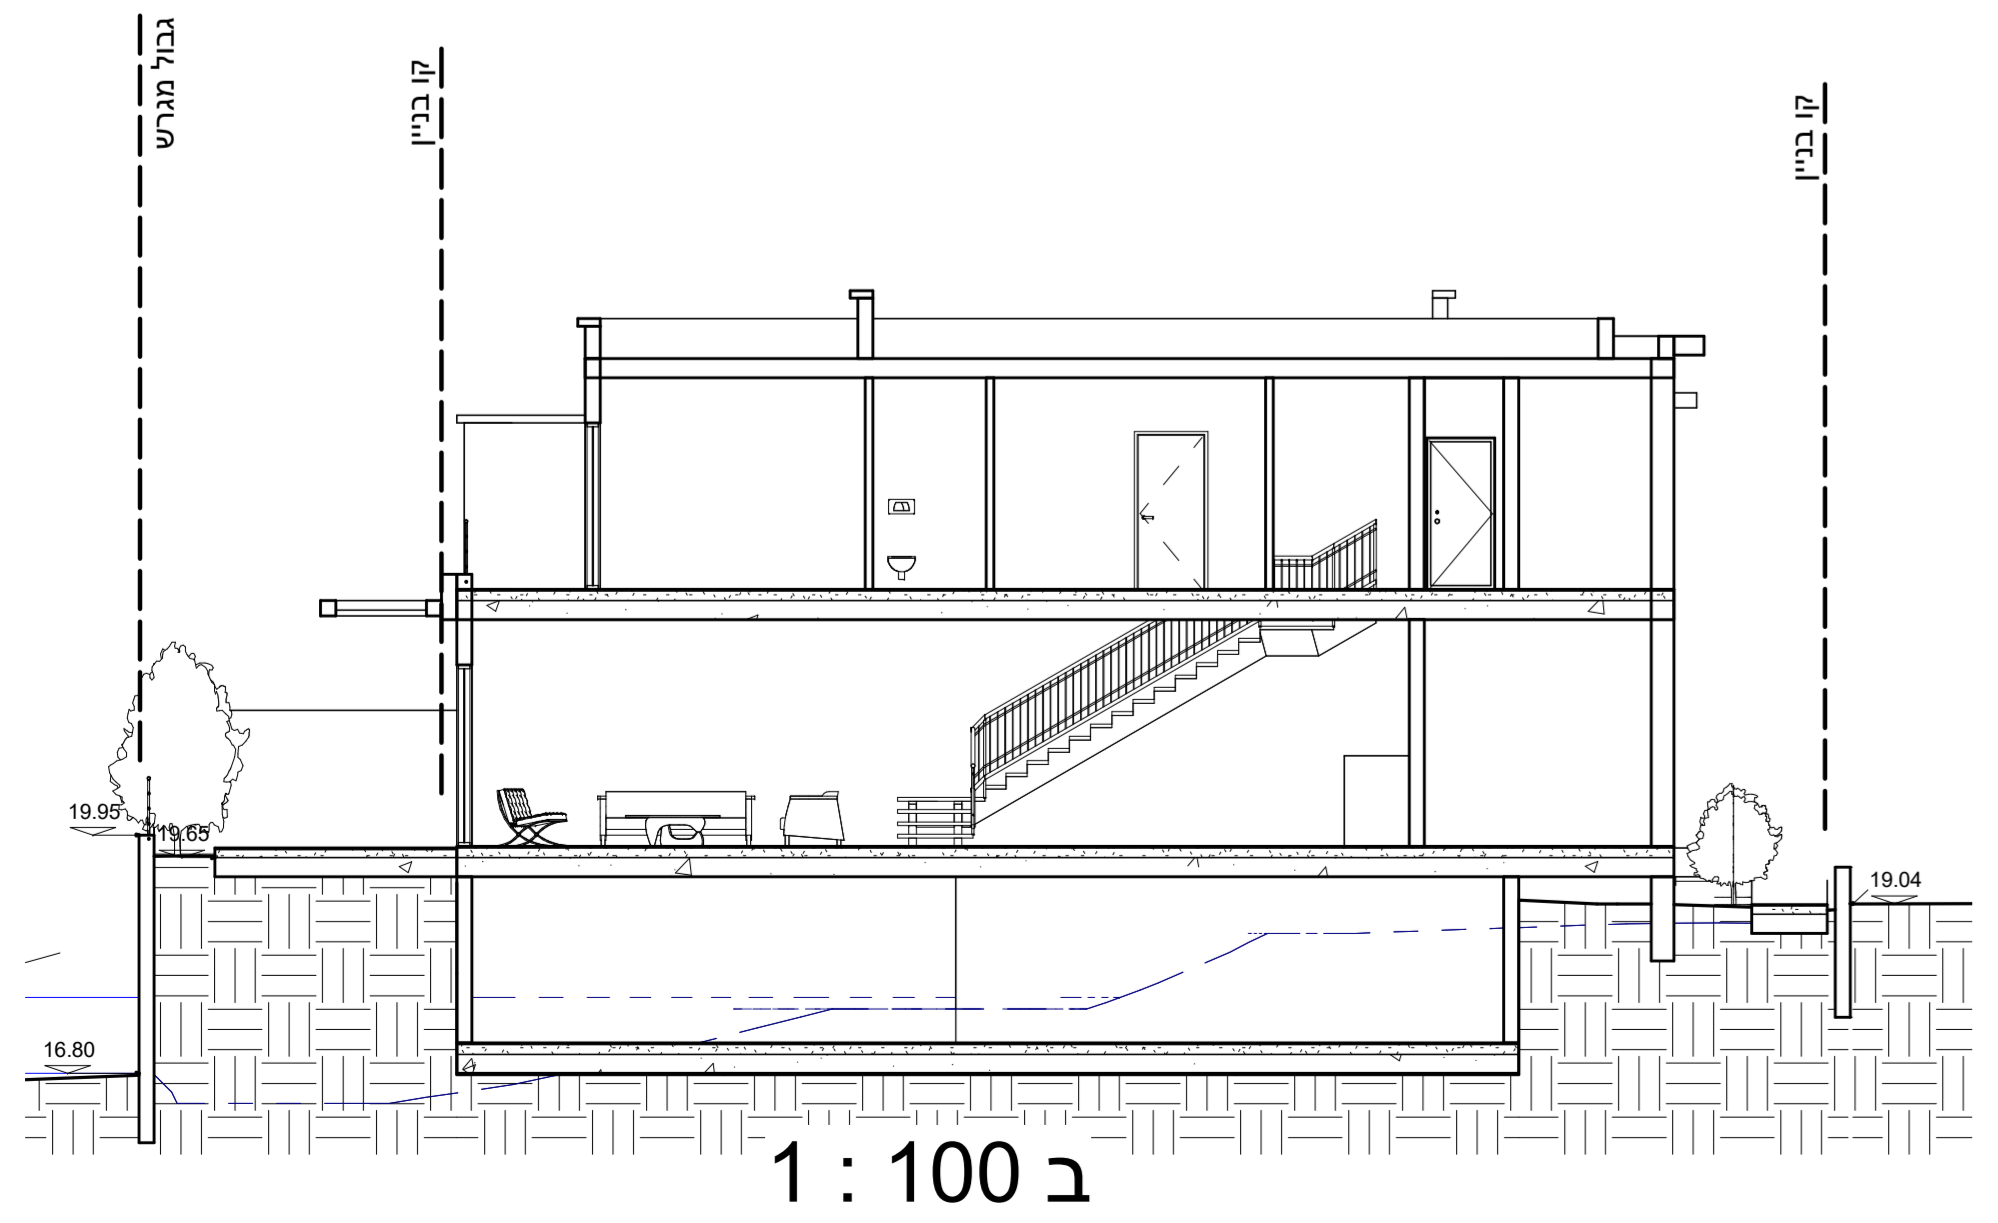


ב 1:100

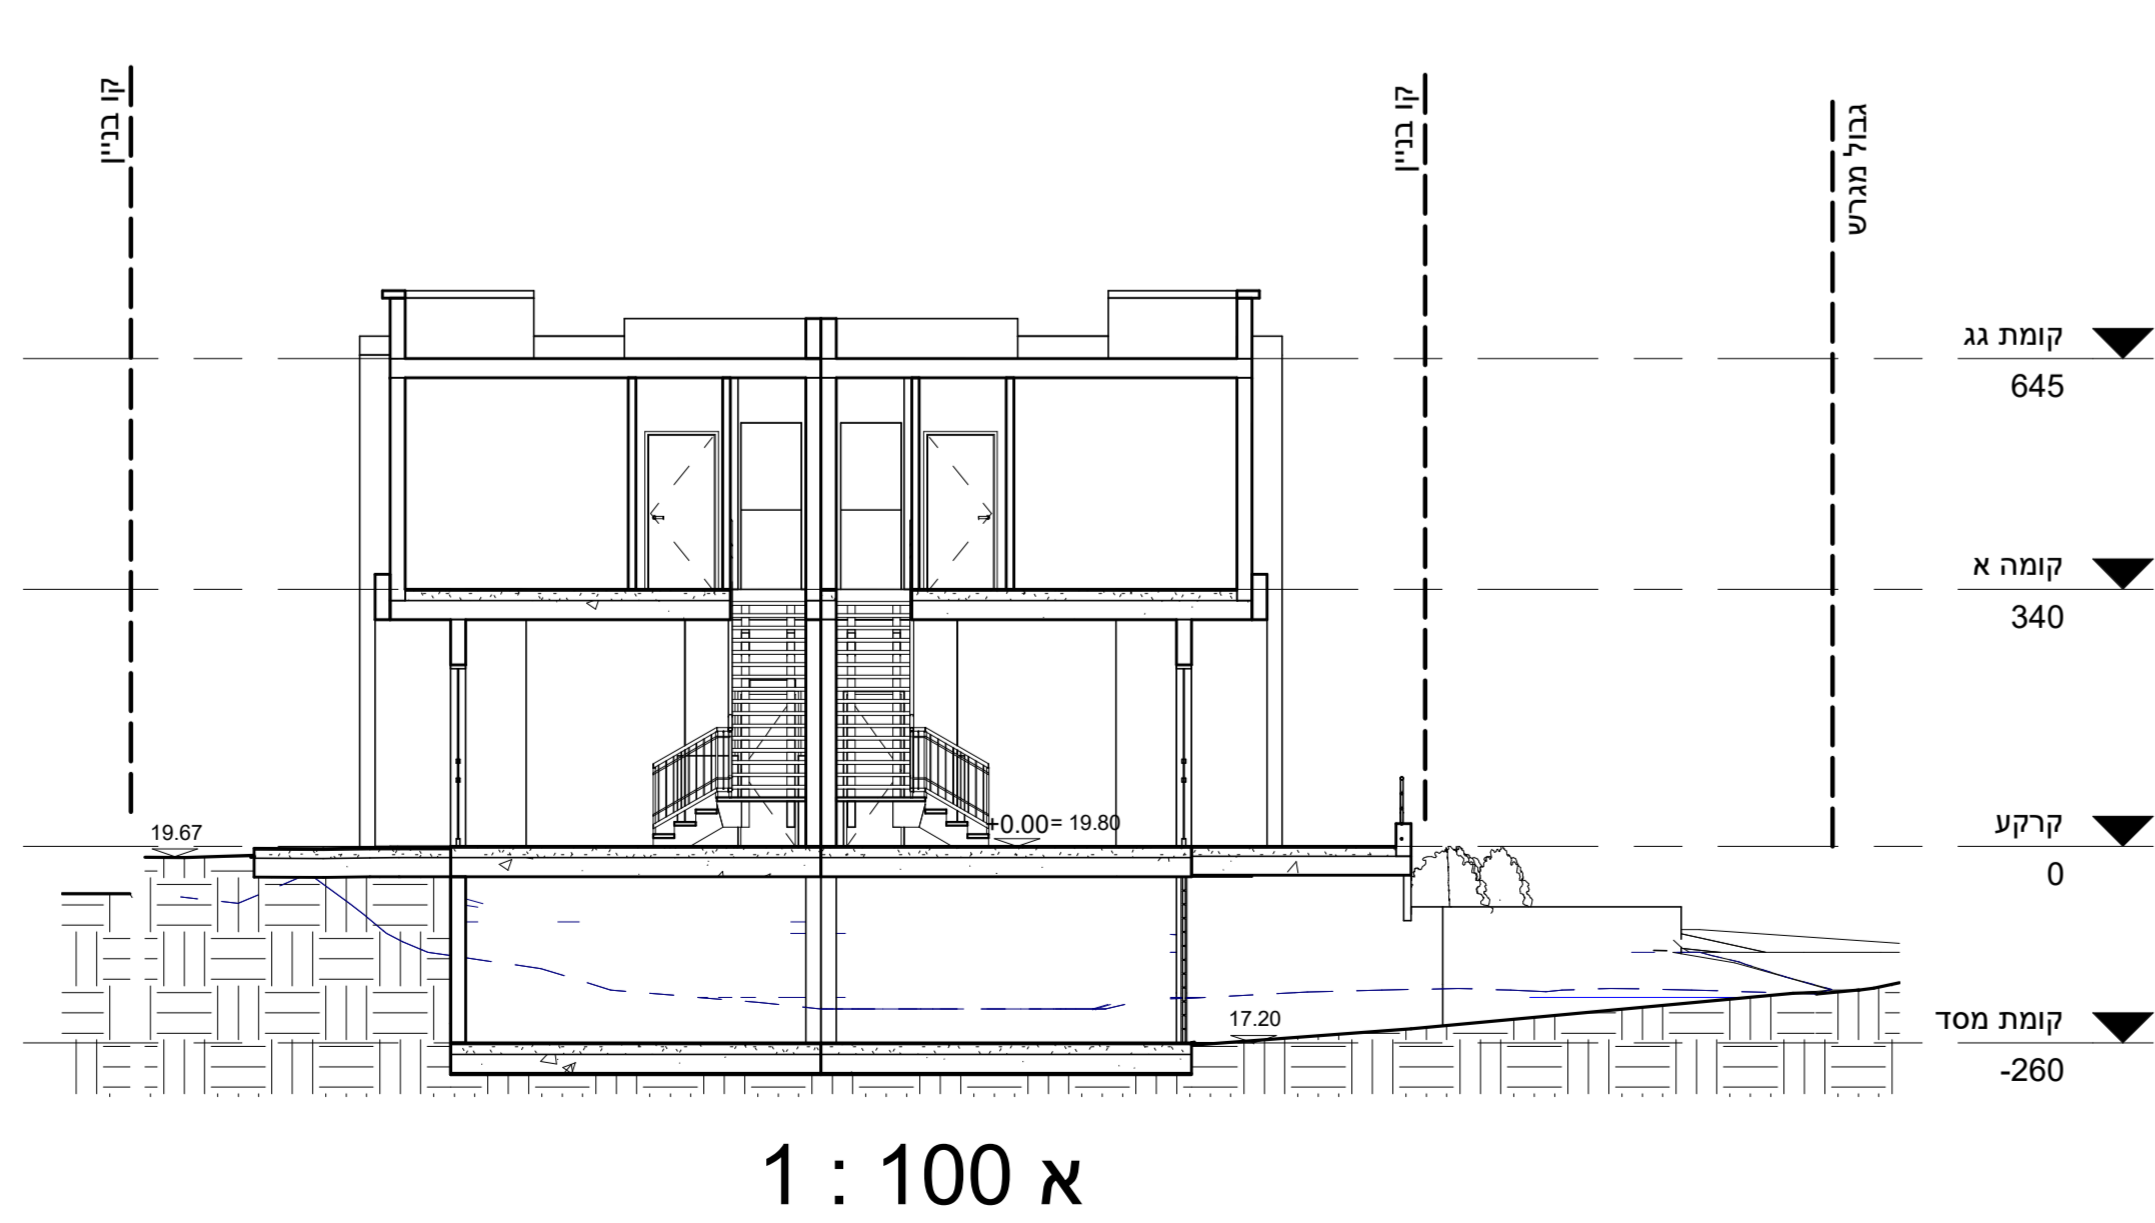

א 1:100

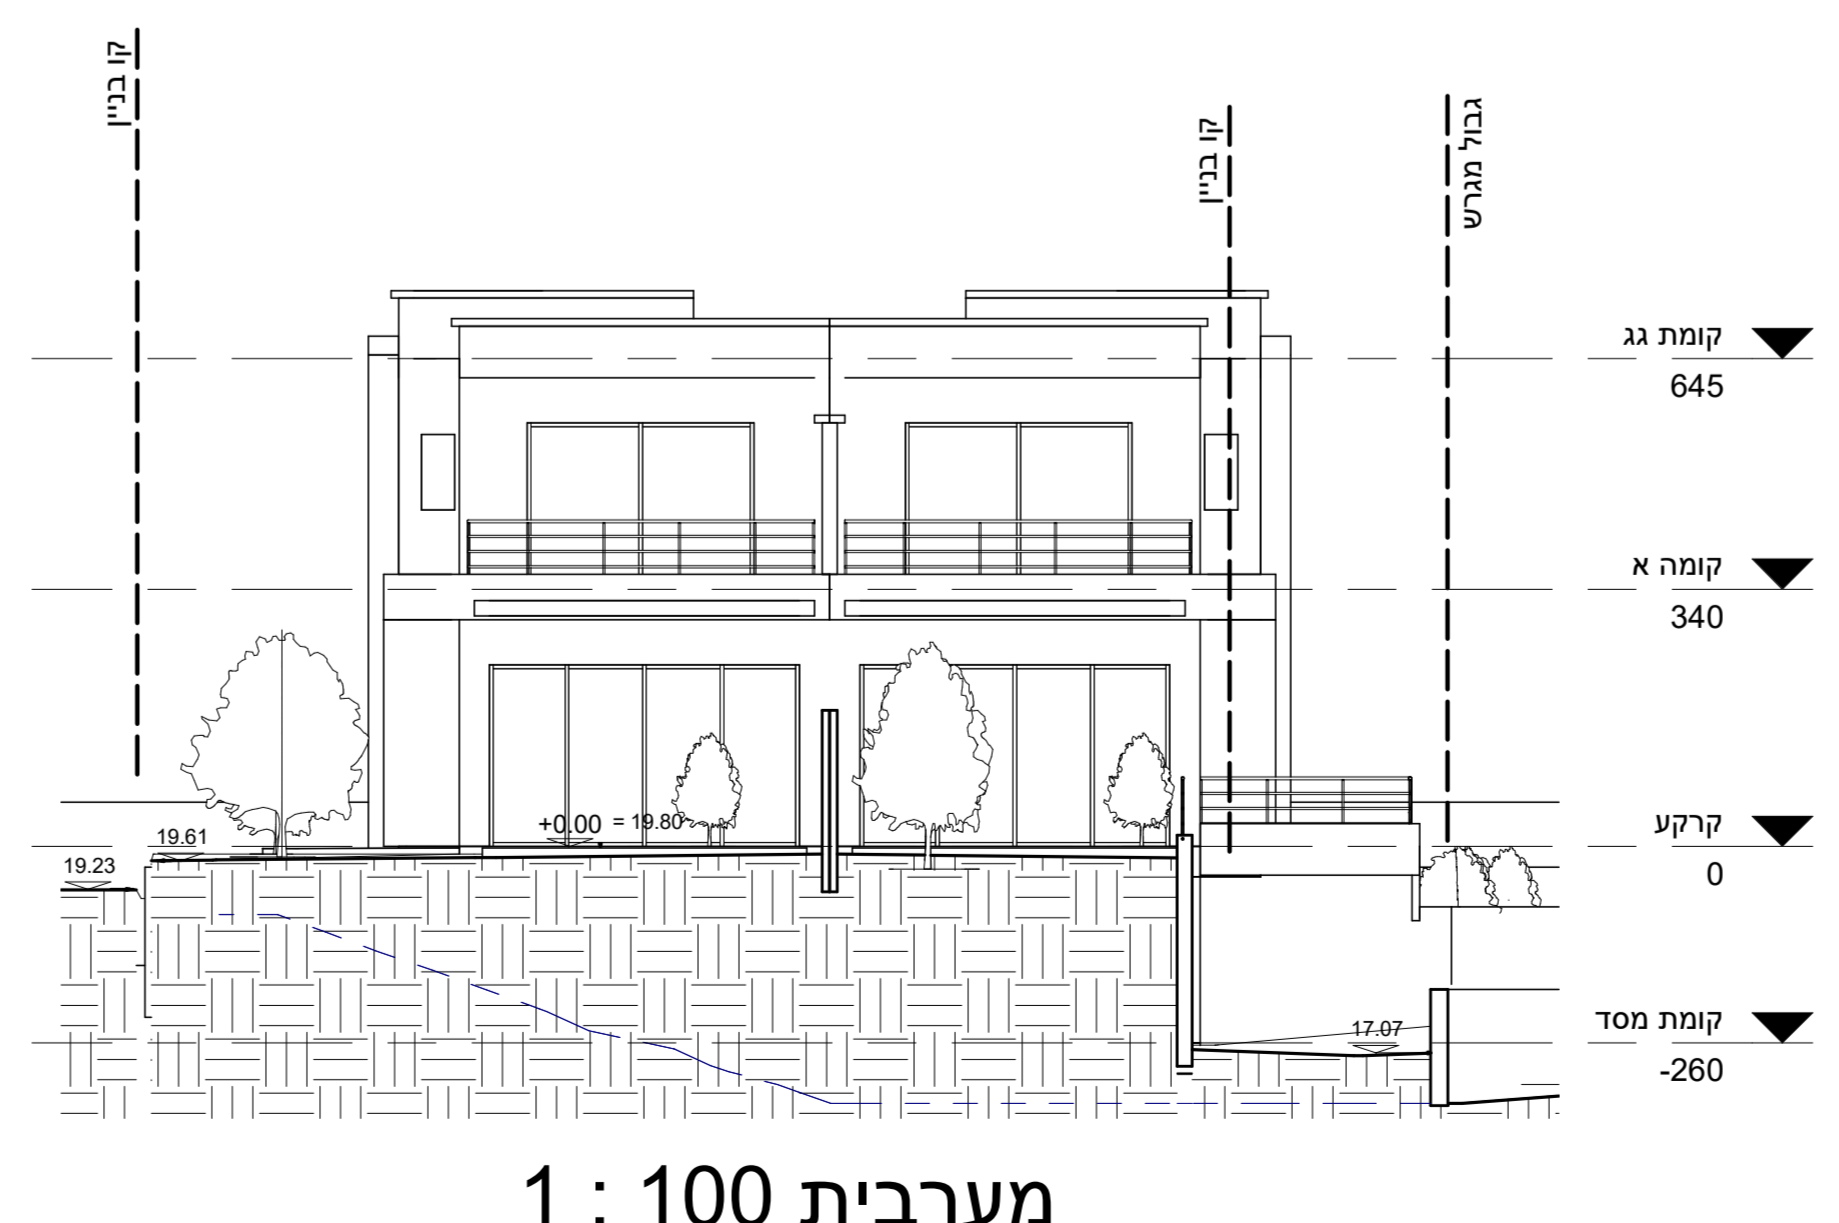

מערבית 1:100

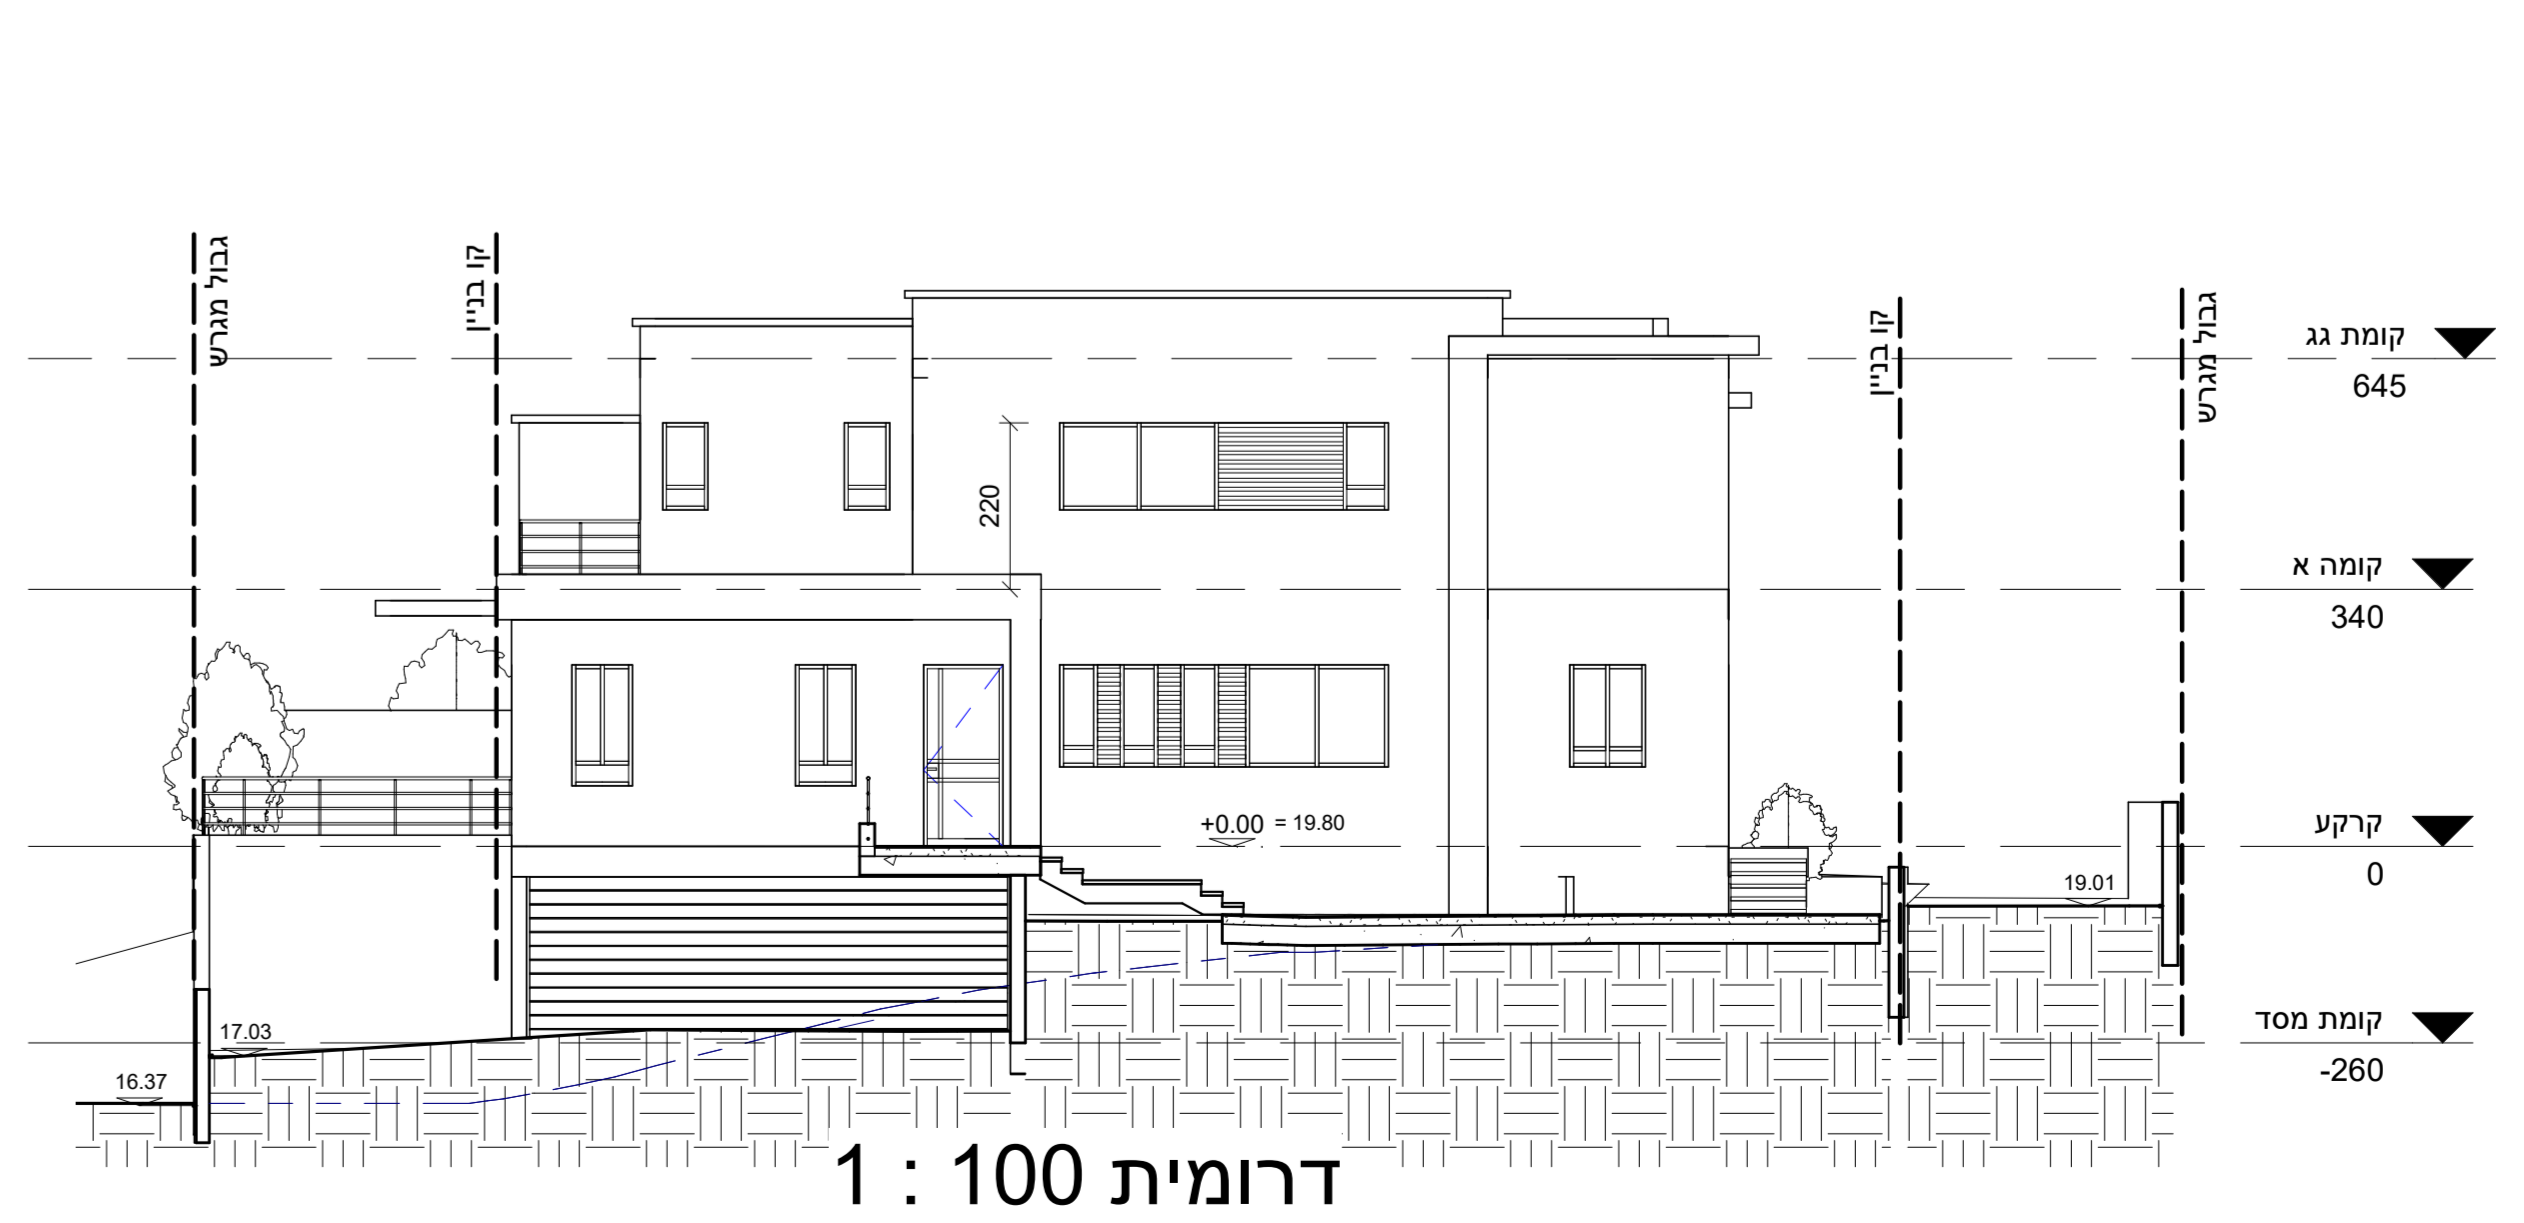

דרומית 1:100