

חוק התכנון והבנייה, התשכ"ה - 1965

**351-0688549**

מחלקה 172  
הגדלת שטחי ציבור  
בקמפוס גבעת חביבה

נספח תנועה וחניה גליון 1 מתוך 1





בחוז	חיפה
חרחב תכנון מקומי	חנשה - אלונה
רשות מקומית	חנשה - אלונה
ישוב	גבעת חביבה


תאריך 11\05\2020

שמות וחתימות

עורך התכנית	אדריכל יעקב קום
עורך הנספח	קום אדריכלים בע"מ
	נעם ליבנה הנדסה בע"מ

חקרא

	זיקת הנאה לכלי רכב
	קו בניין
	גבול תכנית
	גבול חלקה

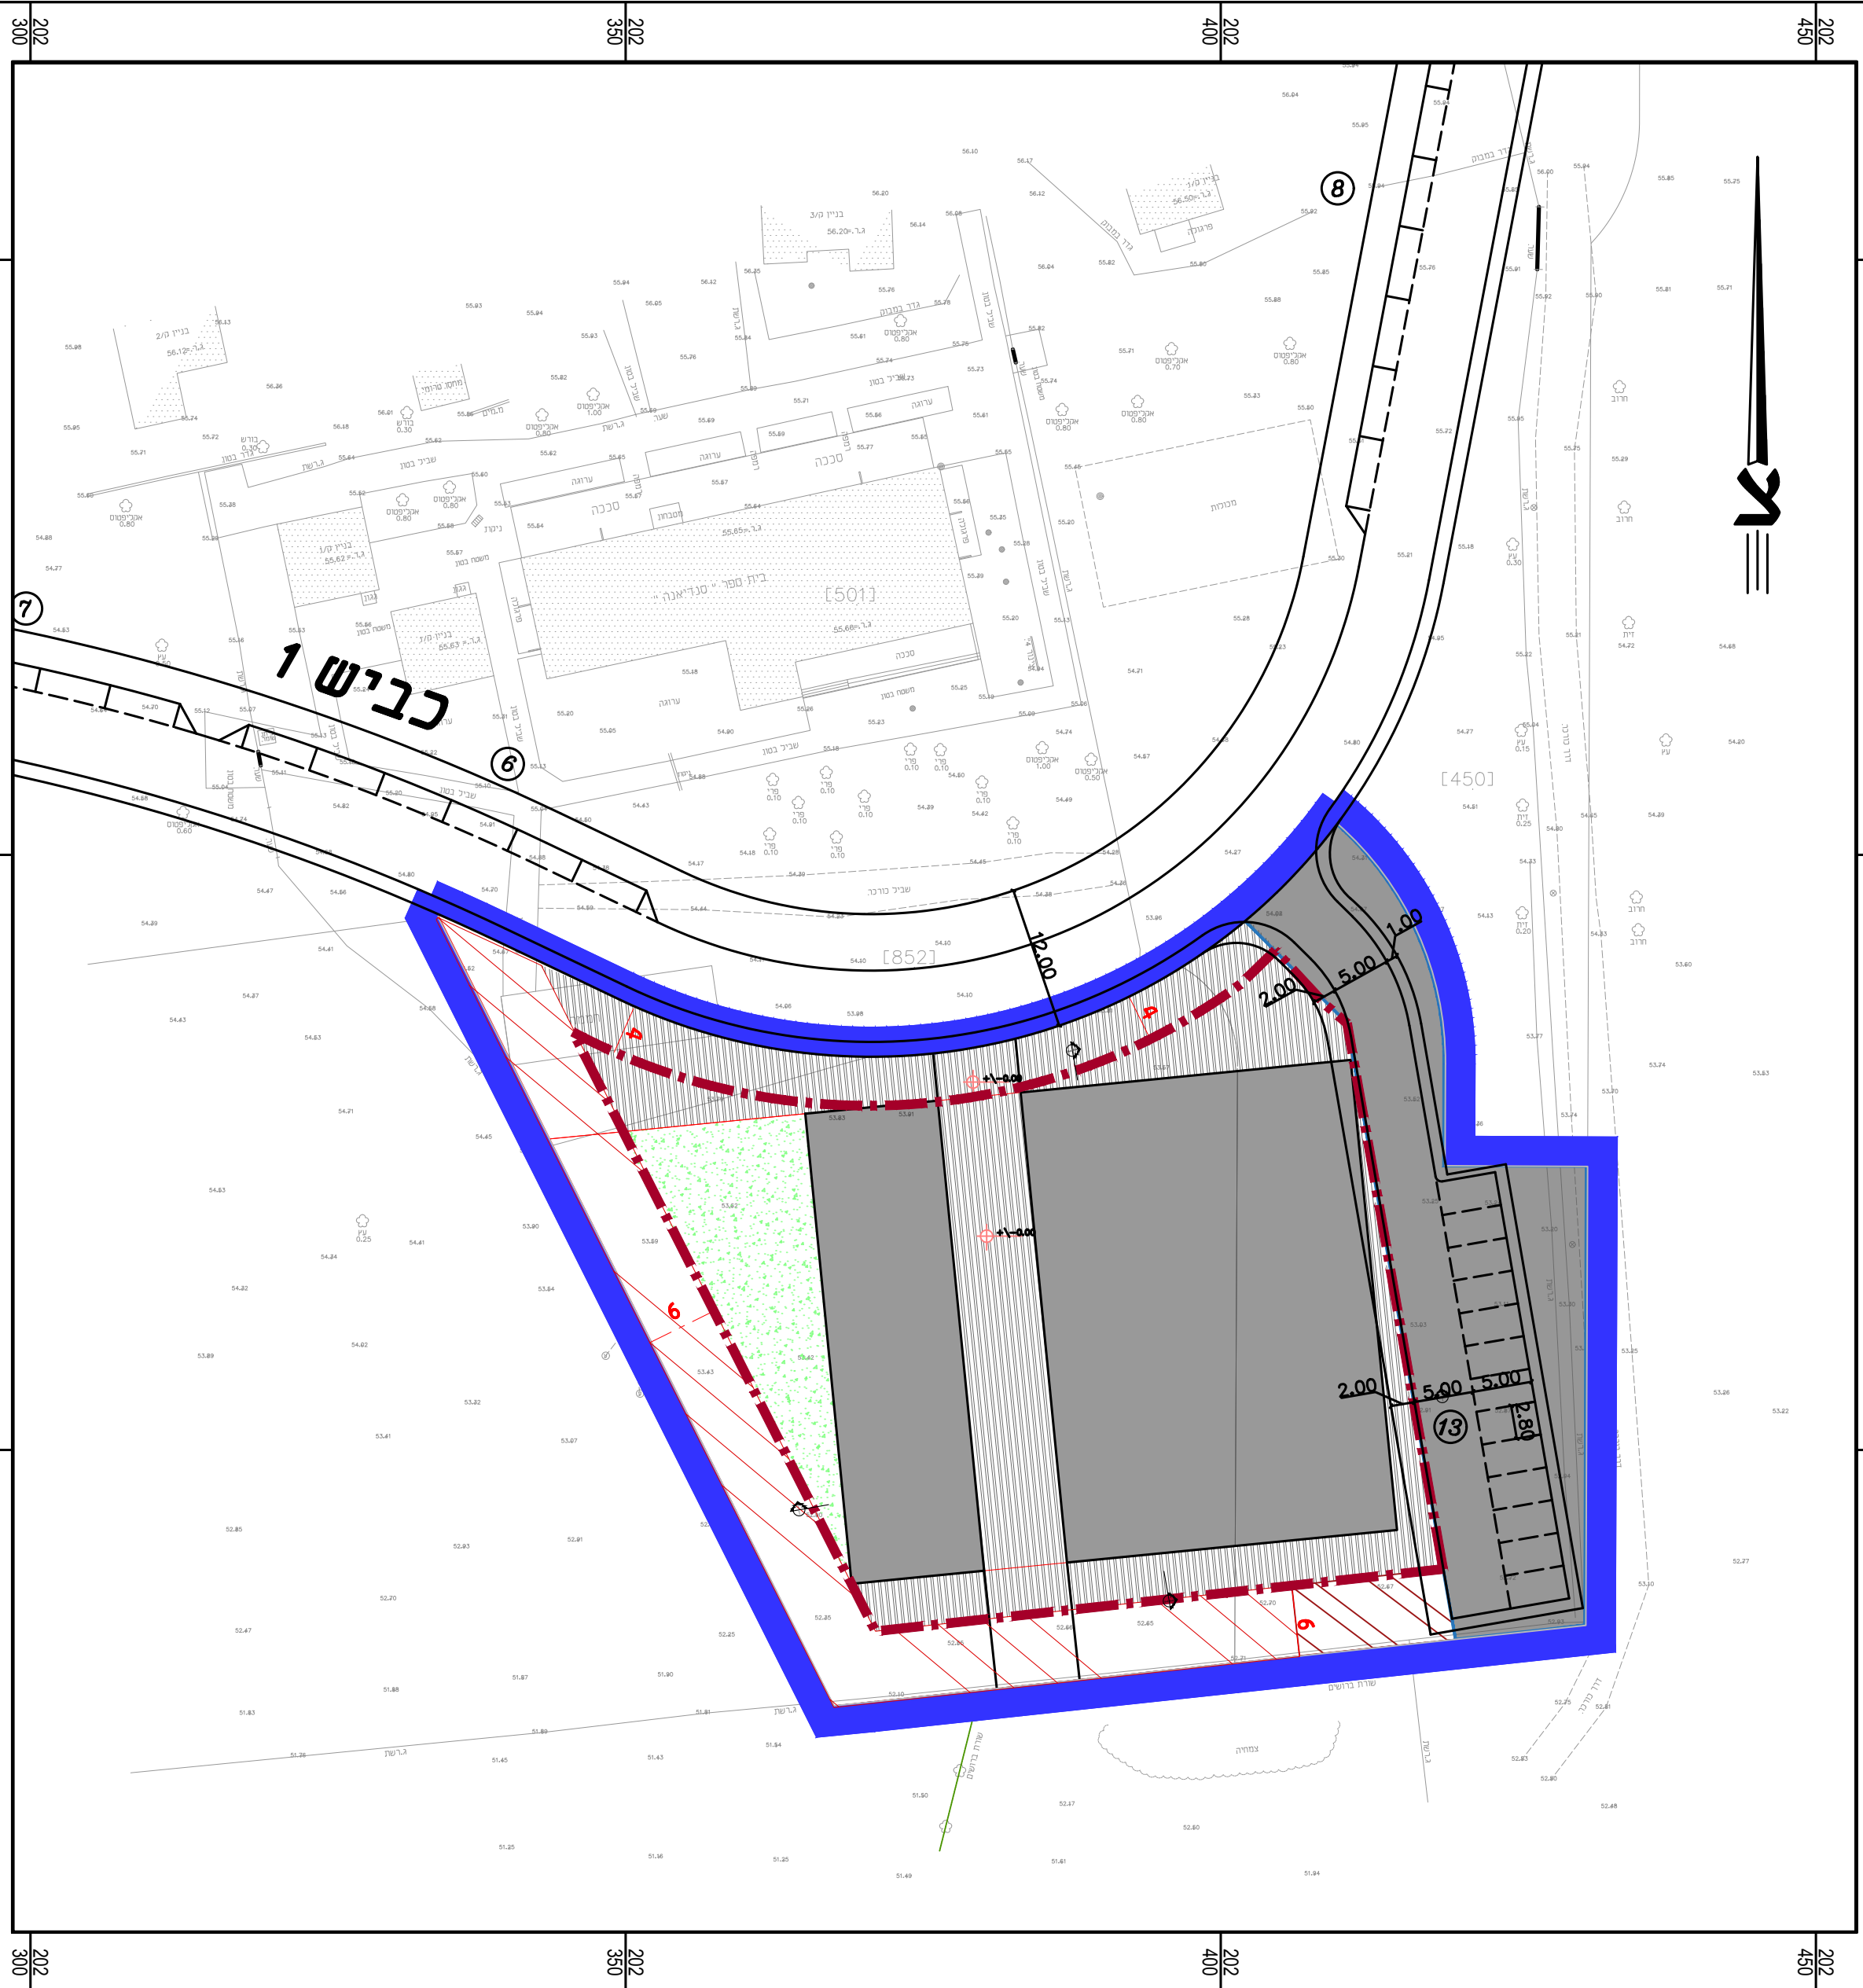

תכנית 351-0688549 מס' תנועה 14.45.16

מס. עדכון / מהדורה	1
תאור העדכון	תאריך:
חתימה	

תרשים סביבה / חלוקת גיליונות:  
מעמד התכנית:

תכנון מוקדם	תכנון מפורט
לעיין	לעיין
סופי	למכרז
לביצוע	לביצוע

נעם ליבנה הנדסה בע"מ  
Noam Livneh Engineering Ltd.  
פקס' 04-8373764 טל' 04-8373763  
רח' ברנדים 3, חיפה 3445501 noam@noameng.co.il

פרוייקט: גבעת חביבה

שם התכנית: תכנית חניה ע"ר מצב קיים למתחם דרומי

הוכן עבור: גבעת חביבה

עורכים ומאשרים	שרטט:	תכנון:	בקר:	אשר:
שם:	סוזי	סוזי	אלי	נעם
חתימה:				
תאריך:	24/03/20	24/03/20	24/03/20	24/03/20
סתימת תכנית	מס. תכנית:	שם הקובץ:	קנה מידה:	
	2.01	g12.01_2020-03-24	1:500	
מס' העבודה	3029-0	מהדורה	02	