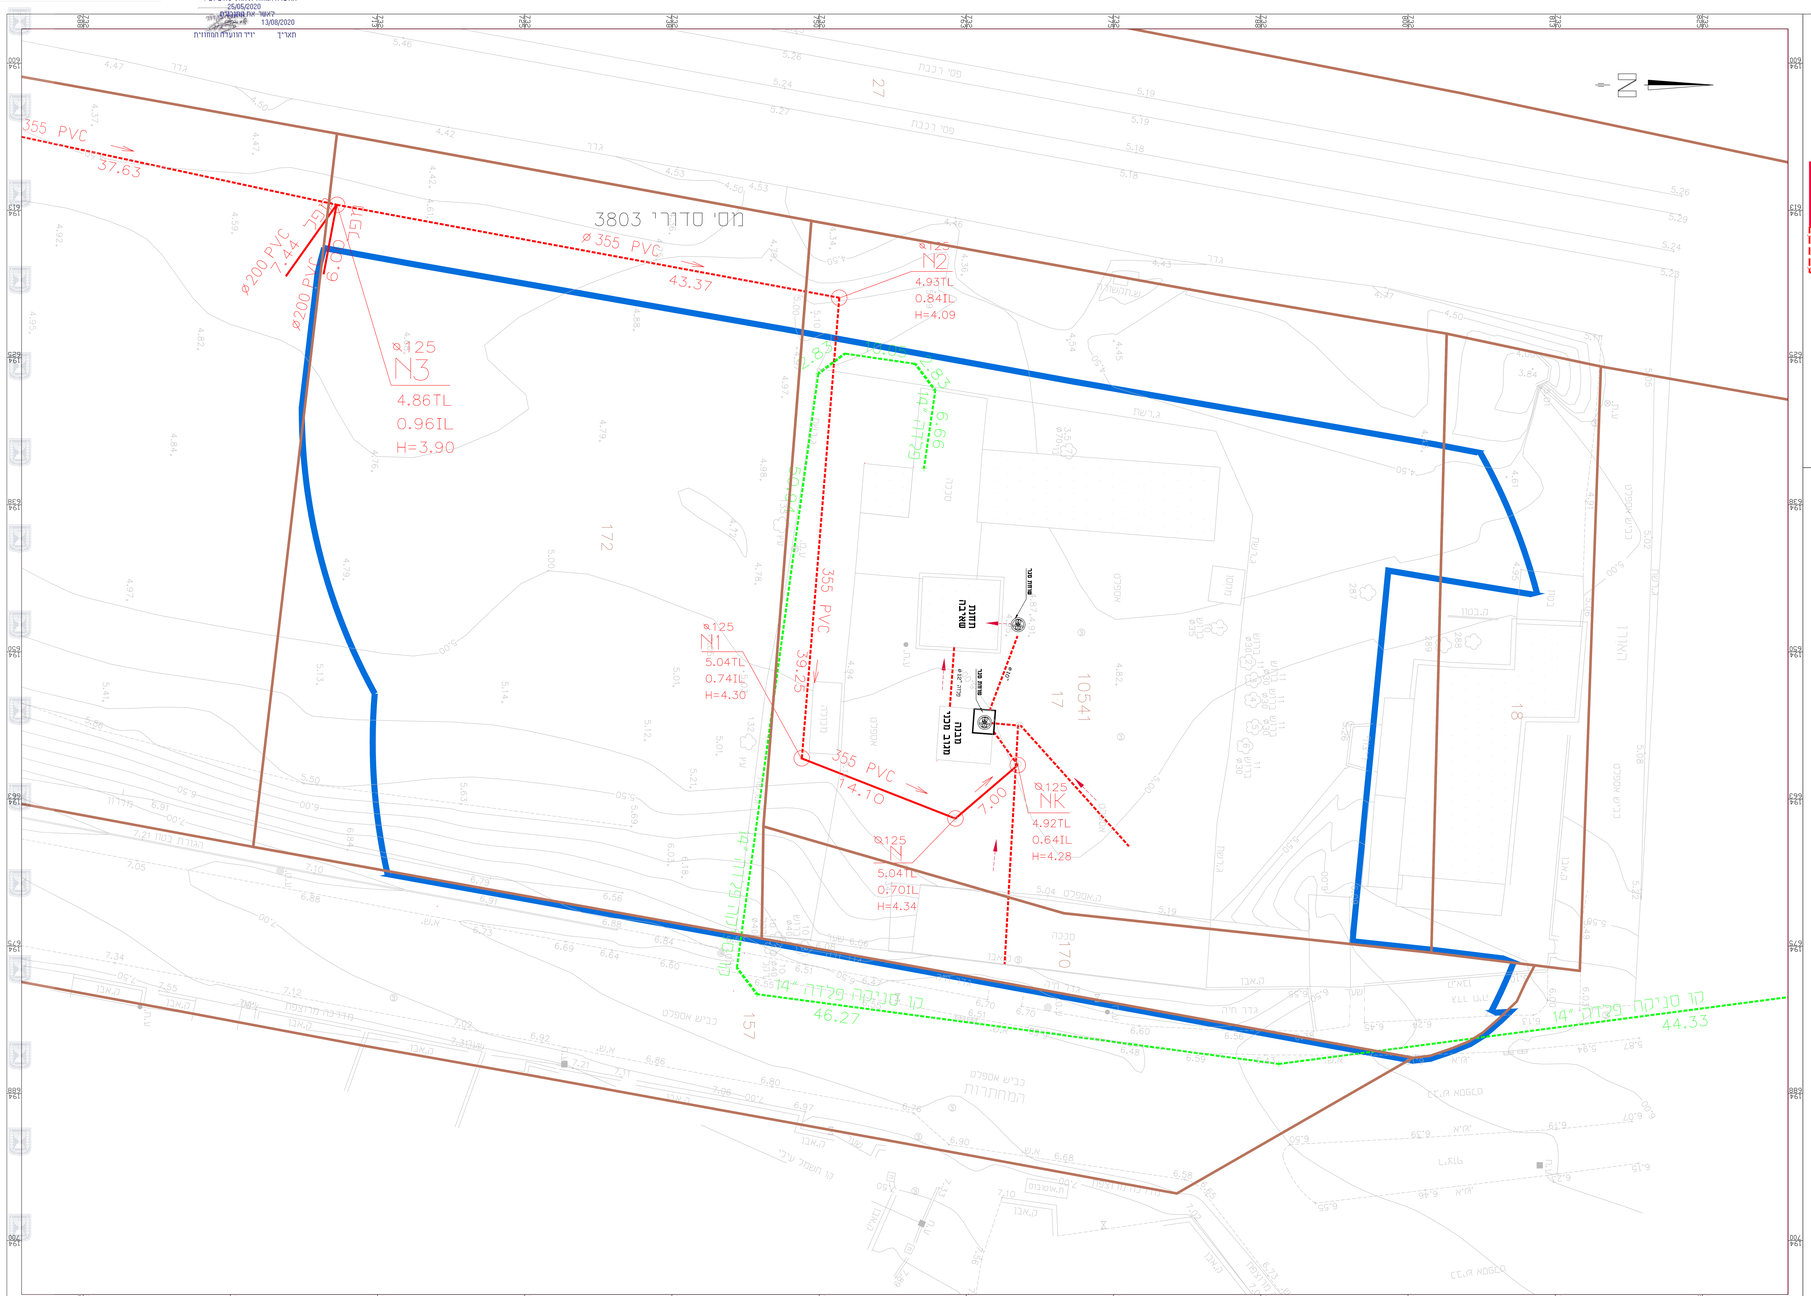

שלבי עבודה

שלב א'

א. פרוק סנרים קיימים - בכניסה למגוב ובכניסה לבור הרטוב.
ב. התקנת סנרים חדשים במקומם.

פירוק והתקנת סנרים חדשים

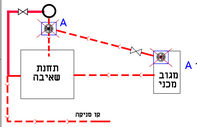

שלב ב'

סגירת שני הסנרים החדשים ובצוע משאבה זמנית ושאיבה סבור כולל התאמת והתקנת צוף חשמל זמני וקו סניקה זמני

שלב ג'

עבודות לשיקום התחנה כולל חלקת המגוב והמשאבות ושיפוץ כללי.

שלב ד'

בדיקת הציוד החדש במשך שבועיים כולל מגוב מכני ומשאבות חדשות.

שלב ה'

פרוק הזוד הזמני, המשאבות הזמניות והפעלת התחנה באופן קבוע.

מקרא:

- קו ביוב מתוכנן
- קו ביוב קיים
- קו סניקה לביוב קיים
- גבול חלקה
- גבול קו כחול

XREF's list:
X:\600-AUST\601\autocad\15.10.04\auster\3803-ub-new.dwg
X:\600-AUST\611\AUSTER\yechel-shalem\15.10.20\Ortho_1dr-2016_RTE_Bld.dwg
X:\600-AUST\611\AUSTER\yechel-shalem\10.7.19\Parcel_1dr-2016_Bld.dwg
X:\600-AUST\611\AUSTER\yechel-shalem\15.10.20\Ortho_305-0550616_Bld.dwg

תוכנית מספר 305-0550616
תחנת שאיבה המוזחרת - עתלית
נספח ביוב - מנזה (זחתכים ותכניות)

2	עדכון לפי כתר			ע.ל	ר.י	15.6.20
1	עדכון לפי			ע.ל	ר.י	20.7.19
מס' Rev.	תיאור REVISIONS		שרטט DRAWN	בדק CHECKED	תאריך DATE

REVISION A	2	מס' מהדורה REVISION	מס' גרסה VERSION
מס' מפה MAPS	מס' נספח APPENDIX	מס' מפרט SPECS	מס' תכנית PLANS

BALASHA-JALON בלשה ירון
INFRASTRUCTURE SYSTEMS LTD. תשתיות בע"מ
TEL:04-8603600 FAX:04-8603601 E-MAIL:balasha@bj-ltd.com WEB SITE:www.bj-ltd.com

PLACE:	מקום: עתלית
PROJECT:	שם העבודה: שיקום ת"ש ראשית
OWNER:	מזמין: חזברה לשיפוץ בתי חזוף כרמל
SUBJECT:	נושא השרטוט: תוכנית אתר

APP'D	אישר	CHECKED	בדק	DRAWN	שרטט	DESIGNED	תכנן
				ר.ל		ר.י	
				19.07.16		19.07.16	

SHEET	גיליון	FILE_DWG	PROJECT מס' עבודה
675		611146-75.dwg	620/611

SCALE	קנ"מ	1:125	
FILE_PLT		FILE_CTB	גרסת שרטוט גרסה
611146-75-675		color.ctb	A0

WHEN Jun 15, 2020 - 11:48am
X:\620-AUSTER\611\PS\611146-75.dwg