


# תכנית בינוי ת.מ. 1:250

192 200 192 225

# תכנית בינוי

# מקרא תכנית בינוי

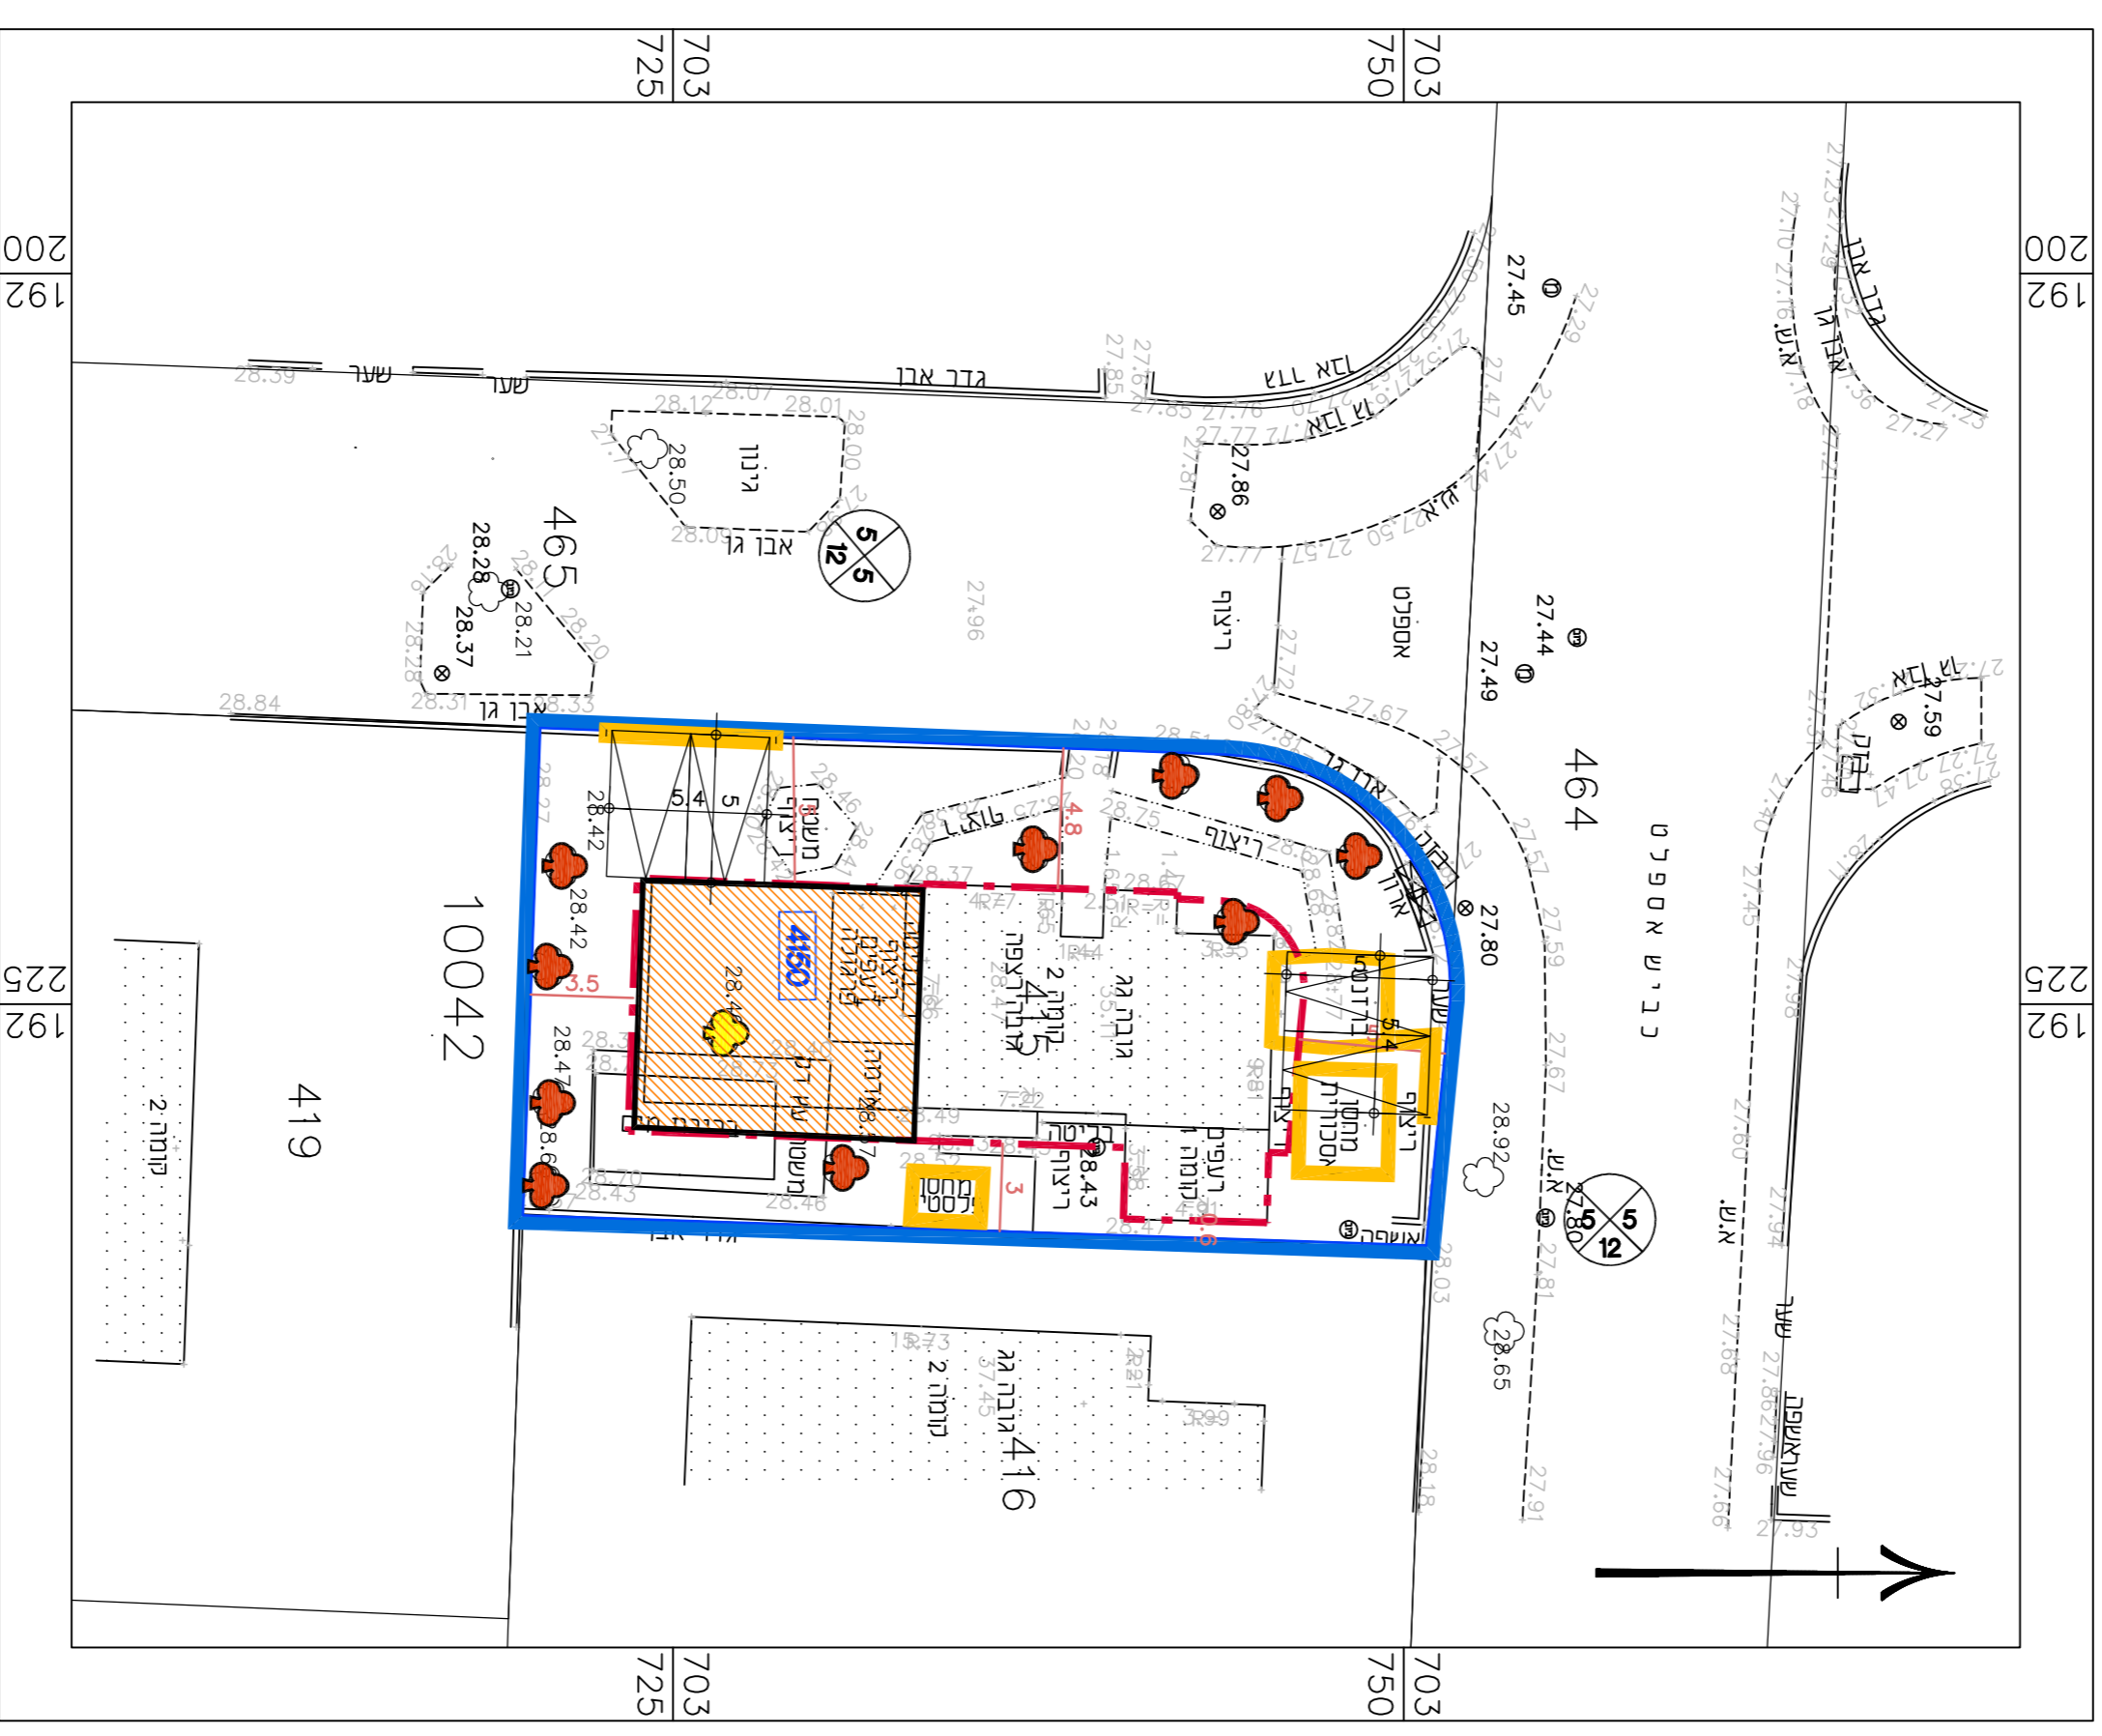

- גבול התכנית
- גבול תא שטח ומספרו
- קו ביני
- יחידה מוצעת
- להריסה
- עץ לשמור
- עץ לנטיעה
- מס' הדרך  
קו ביני  
זכות הדרך

<b>בינוי</b>	
מס' 302-0741900	
<b>תוספת יחידת דיון ברד"י הנב"ל</b>	
<b>נספח לתכנית</b>	<b>גליון 1 מתוך 1</b>
<b>תחולה</b>	<b>מנחה</b>
<b>תיאור</b>	<b>13/01/2019</b>
<b>תאריך עריכת הנספח</b>	<b>קני"מ</b>
<b>שם תרשים</b>	1:250
<b>שם תרשים</b>	-
<b>שם תרשים</b>	-
<b>שם תרשים</b>	-
<b>שמות ודתימות:</b>	
<b>עורך הנספח</b>	שם: <b>אמנת ארלצוור</b> דרתימה: <b>לי"ר</b>
<b>תאריך:</b>	שם: <b>תאג'יד:</b>

תאריך: 22/07/2020  
 לאשר את התוכנית  
 10/06/2020  
 הוועדה המחוזית החליטה ביום:  
 משרד האוצר - מחוז חיפה  
 חוק התכנון והבניה, התשס"ה - 1965

