



מינהל התכנון-מחוז חיפה
 חוק התכנון והבניה, תשכ"ה-1965
 הועדה המחוזית החליטה ביום:
 1.9.2020
 לאשר את התכנית
 אישור תוכנית
 יו"ר הוועדה המחוזית

חודעה על אישור הבנת מס' 9003
 מורסמה בילקוט המרסומים מס' 27.7.2020
 ביום


מינהל התכנון
 הועדה המחוזית-מחוז חיפה
 15-07-2020
 נתקבל

325126-38

ק.מ 1:250

תכנית בינוי

מקרא
 תכנית בינוי

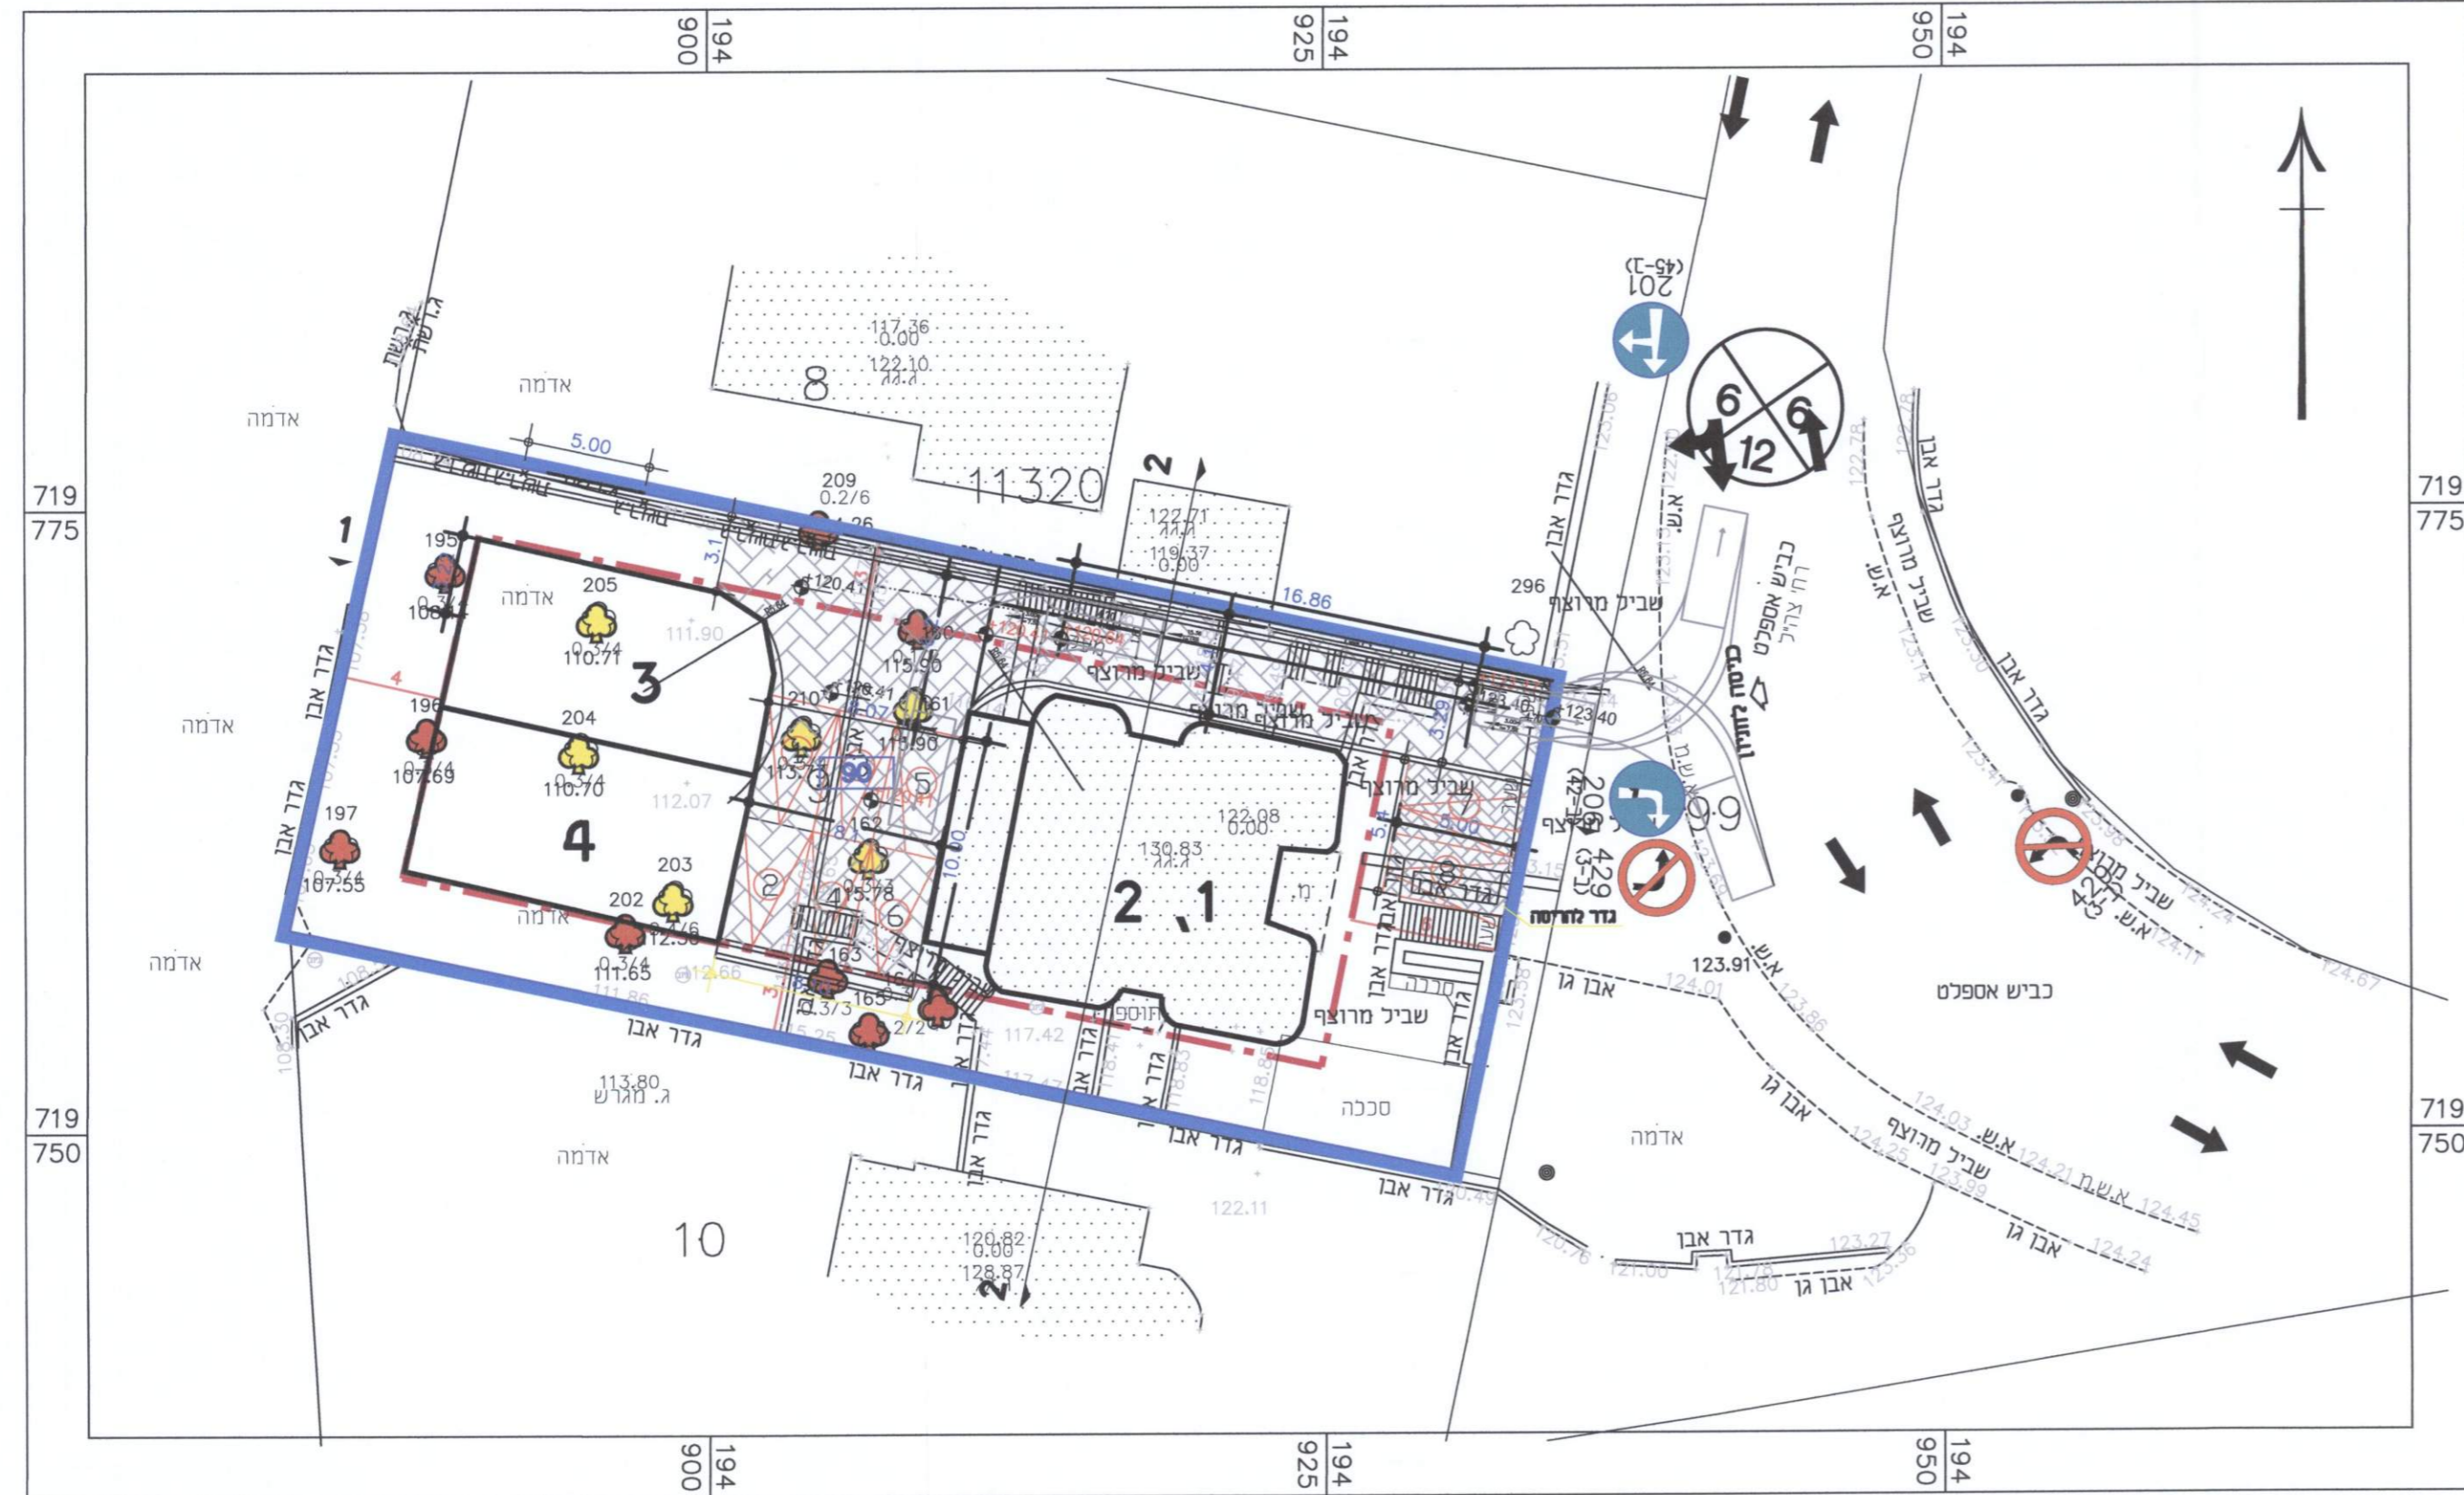

- גבול התכנית
- גבול תא שטח ומספרו
- מבנה קיים
- קו בנין
- עץ לעקירה
- עץ לשימור
- מס' הדרך
- קו בנין
- זכות הדרך

טבלת מאזן חניה


| 1. מגורים | | | | | | |
|--------------|---------|----------|------------|------------|-------|------|
| מס' יח' דירה | גודל | תקן חניה | חניה דרושה | חניה מוצעת | בחמתן | נכיס |
| 4 | מנעל-80 | 2:1 | 8 | 8 | 0 | 8 |
| 4 | סה"כ | | 8 | 8 | 0 | 8 |

סיכום

- דרוש : 8
- מוצע : 8
- מאזן : 0

חתיכים

ק.מ 1:250

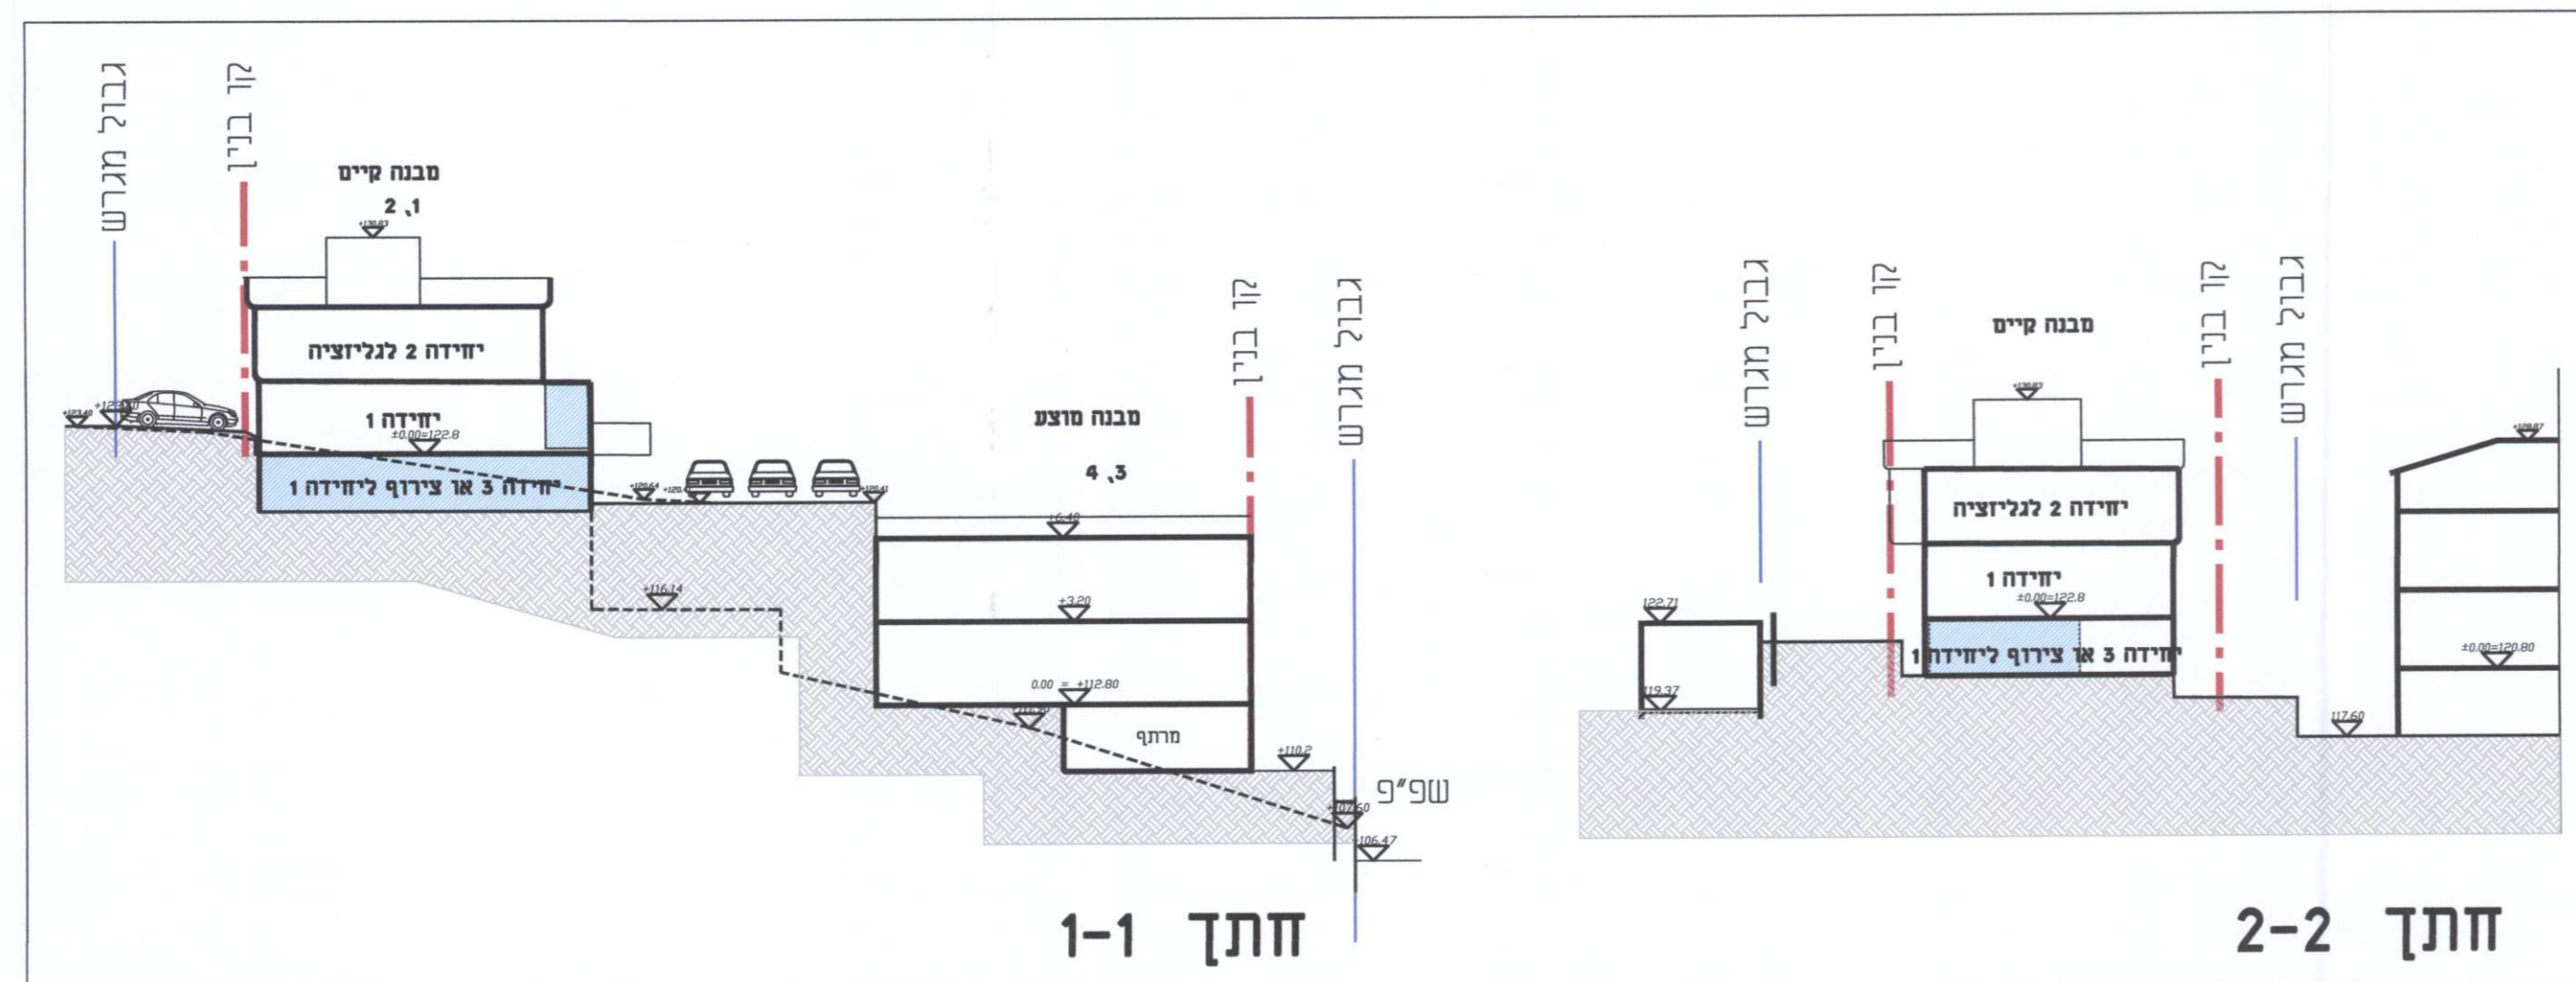

| נספח תנועה | |
|--|--|
| מס' 353-0721886 | |
| תוספת יחידות דיור בחלקה 9 גוש 11320, זכרון יעקב | |
| נספח לתכנית | גליון 1 מתוך 1 |
| תחולה | רקע |
| תיאור | |
| תאריך עריכת הנספח | 30/12/19 |
| רשימת התרשימים | קנ"מ |
| תכנית בינוי | 1:100 |
| שם תרשים | - |
| שם תרשים | - |
| שם תרשים | - |
| שמות וחתימות: | |
| עורך ראשי | מס': אוסנת אולצור |
| עורך נהפסח | מס': נאור אבו עקל חתימה: נאור אבו עקל מנהל תחבורה מ.ר. 00113376 |
| מודד | מס': חתימה: |

3 די-מאפ משרד להנדסה אזרחית, מיפוי וגיא-אינפורמציה
 ערעה 62003 ת.ד. 21, פקס- 9938536, 40, טל- 90-3338536, נייד- 050-6671857