


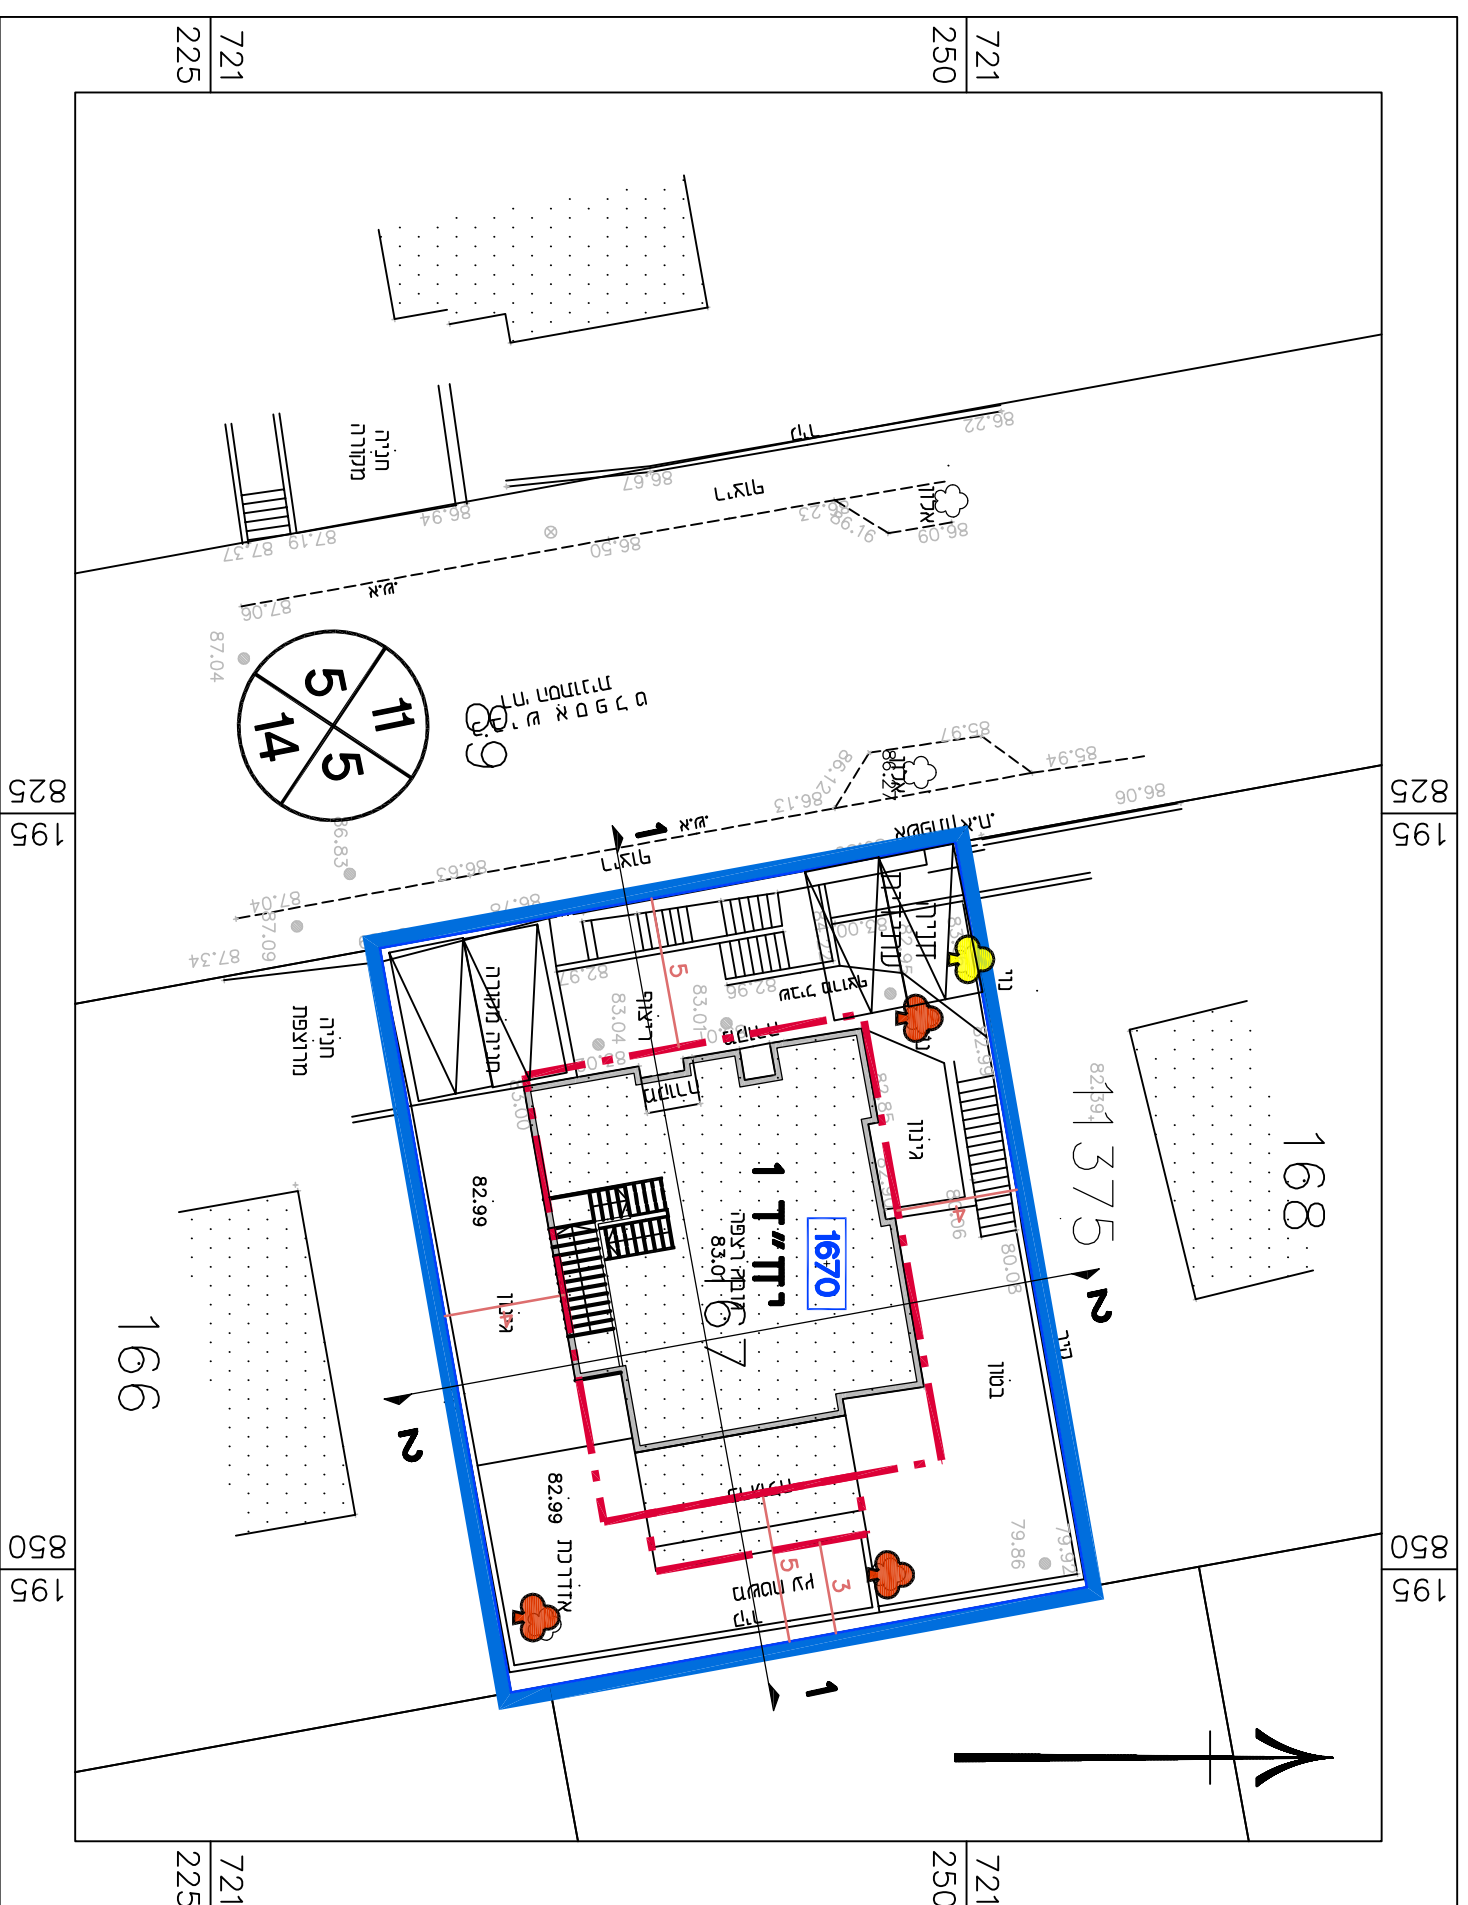

מינהל התכנון
 חוק התכנון והבניה, התשכ"ה-1965
 מחוז חיפה
 הוועדה המחוזית לתכנון ובנייה
 27/07/2020
 לאשר את התוכנית
 10/09/2020
 יו"ר הוועדה המחוזית
 תאריך


ק.מ. 1:250

קומת קרקע



ק.מ. 1:250

קומת מרתף

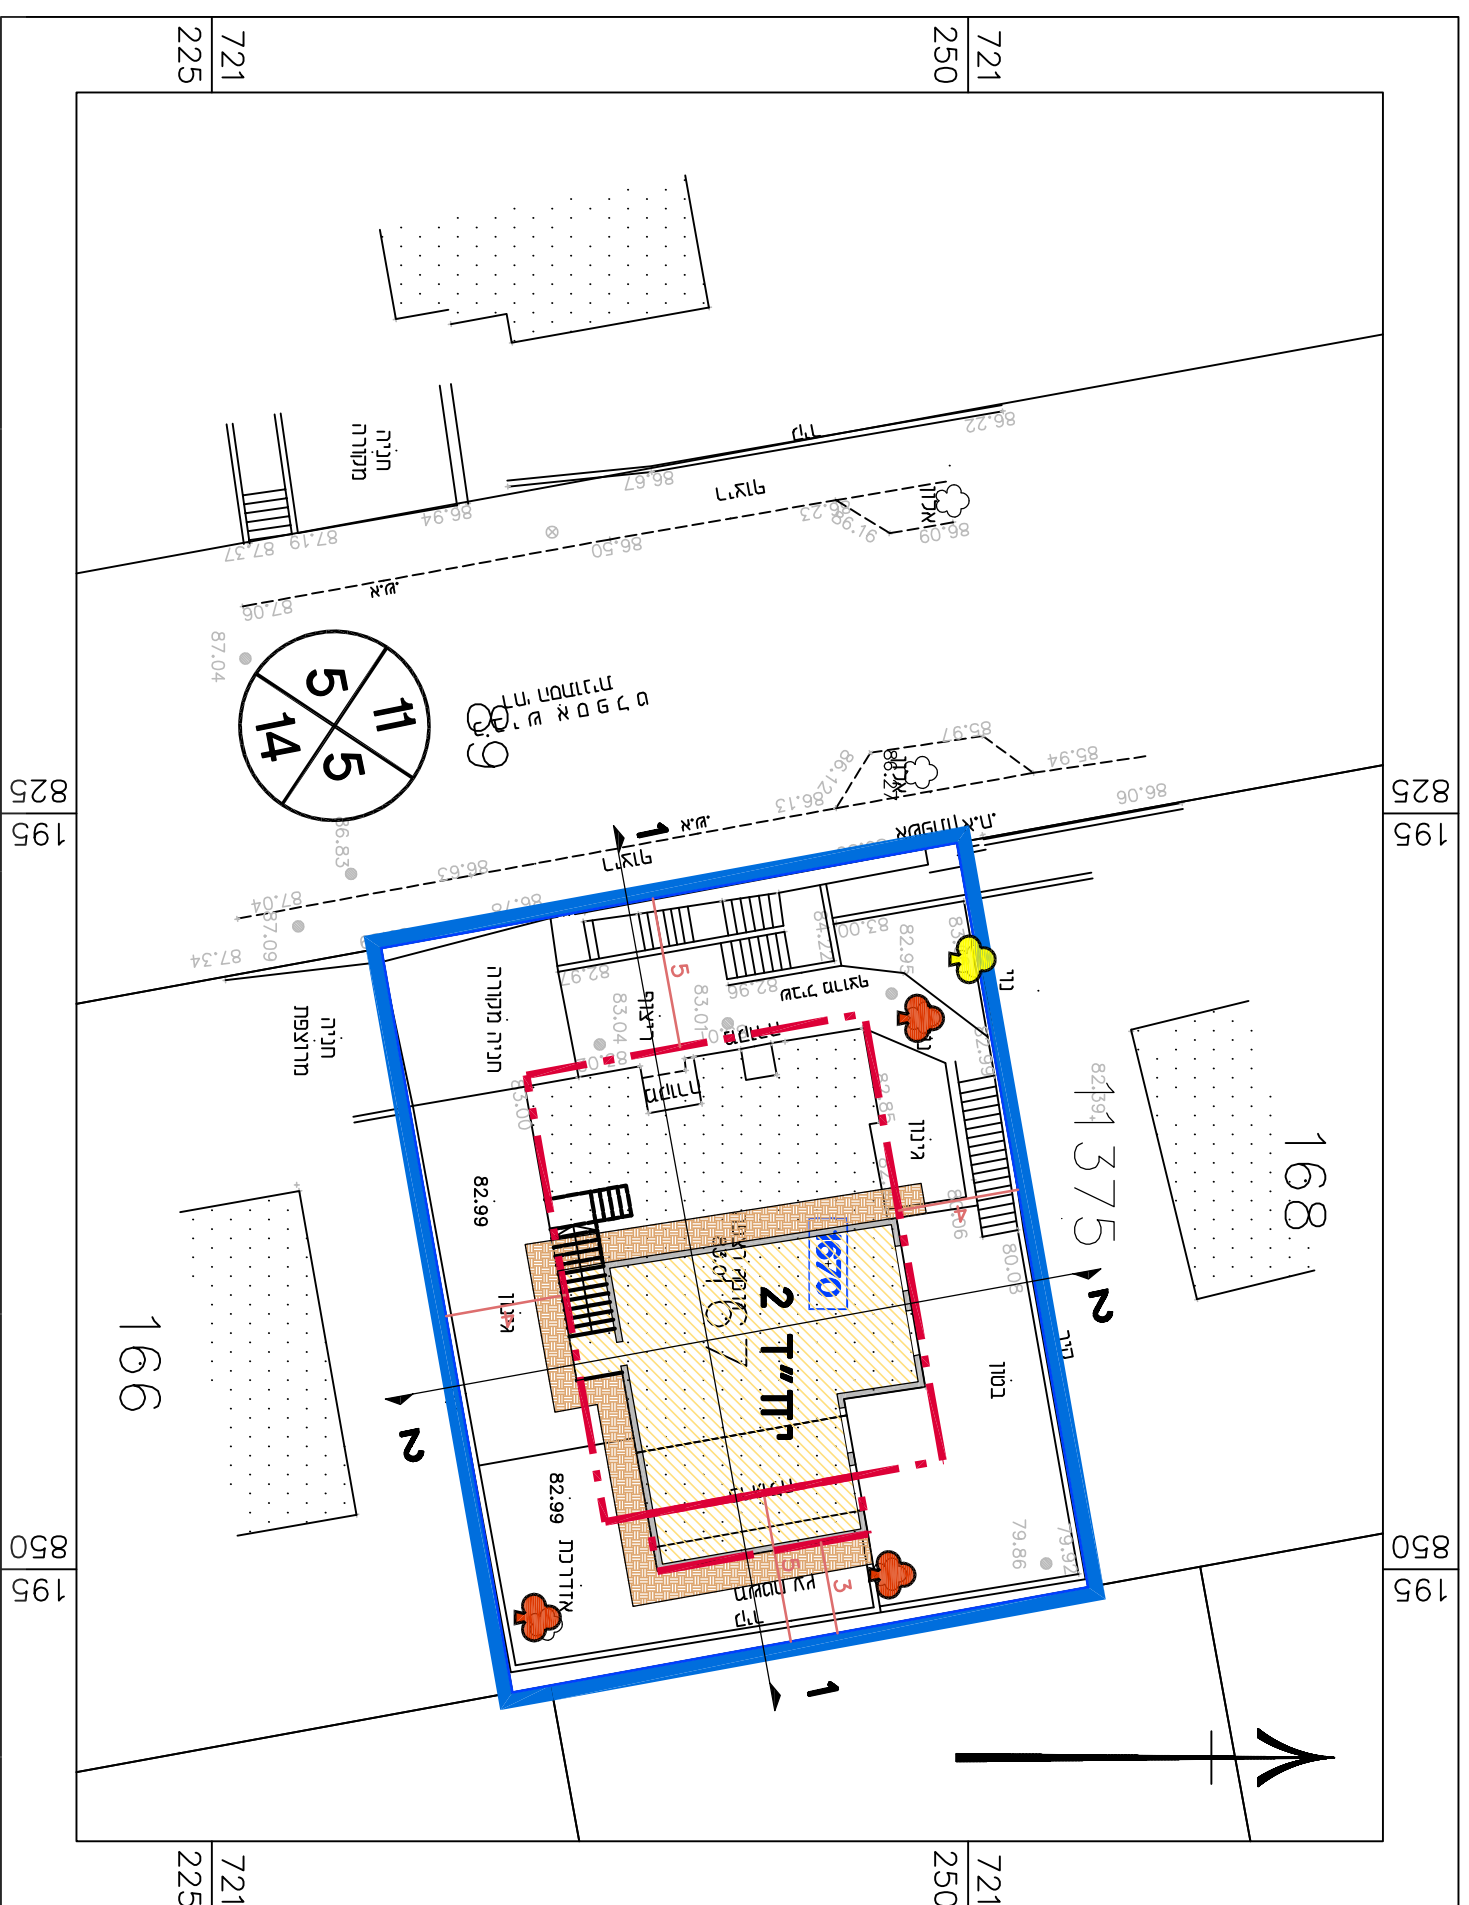


מקרא תכנית בינוי

- גבול התכנית
- גבול תא שטח ומספור 1670
- קו בנין
- קו בנין תחתית
- עקב לשימור
- עקב לעקירה
- מס' הדרך
- קו בנין זכות הדרך


ק.מ. 1:200

חדתים

חדת 2-2

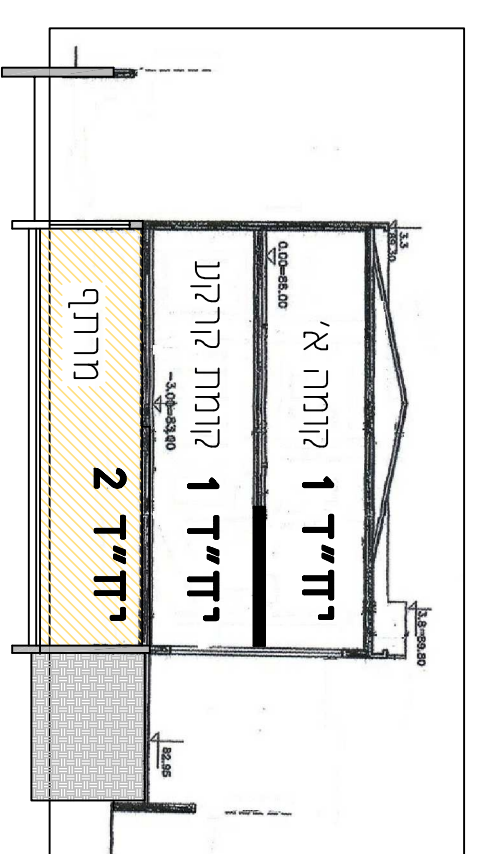

חדת 1-1

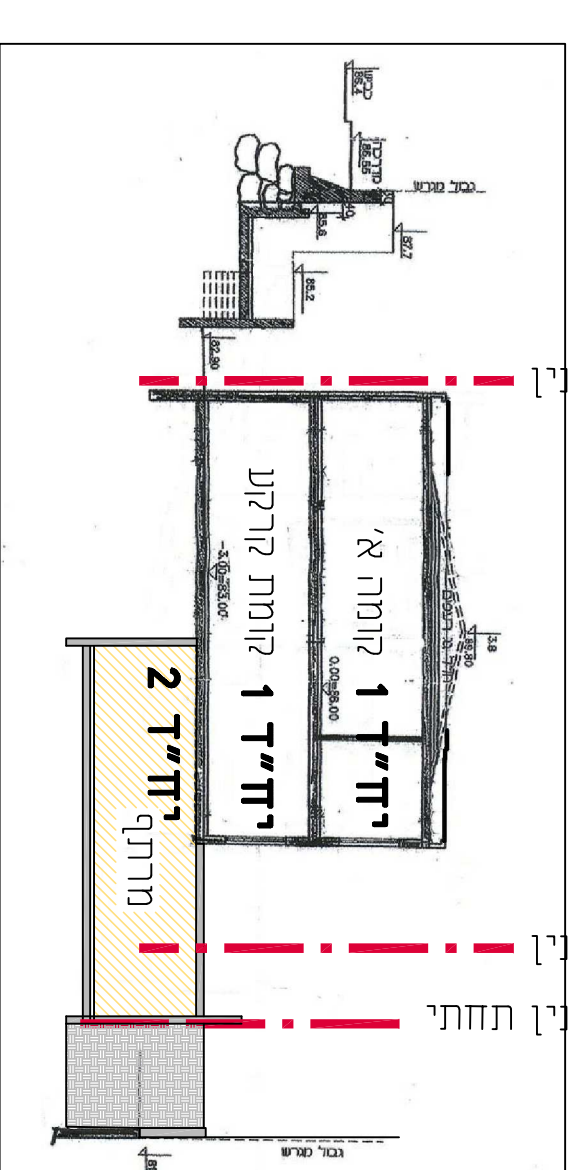

בינוי
 מס' 353-0782730
חוספת זכויות בניה בחדלקה 167
 גוש 1675, זכרון יעקב

נספח לתכנית	גליון 1 מתוך 1
תחזוקה	מנחה
תיאור	תאריך עריכת הונספוז 26/01/2020
רשימת התרשמים	קנ"מ
תכניות	1:250
חדתים	1:200
שם תרשים	-
שם תרשים	-
שמות וחדתיות:	
שם: עורך	אמנת אולצור
שם: חתומה:	ל"ר
שם: תאריך:	הונספוז