




# נספח בינוי

מס' 354-0783654


שם  
חלקה חדשה בהסכמה לחלקה 35 בגוש  
20343

נספח לתכנית	
תחולה	רקע
תיאור	
תאריך עריכת הנספח	10-12-19
רשימת התרשימים	קנ"מ
נספח בינוי	1:250

שמות וזחתימות:	
עורך הנספח	שם: עבד אבו קטש
	תאריך:
	זחתימה:

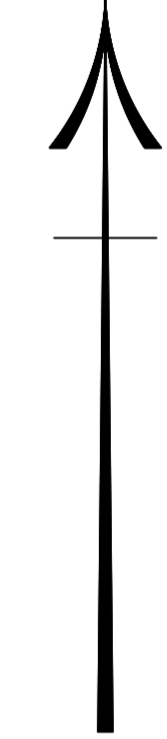

- מקרא:
- בית קיים
- בית עתידי

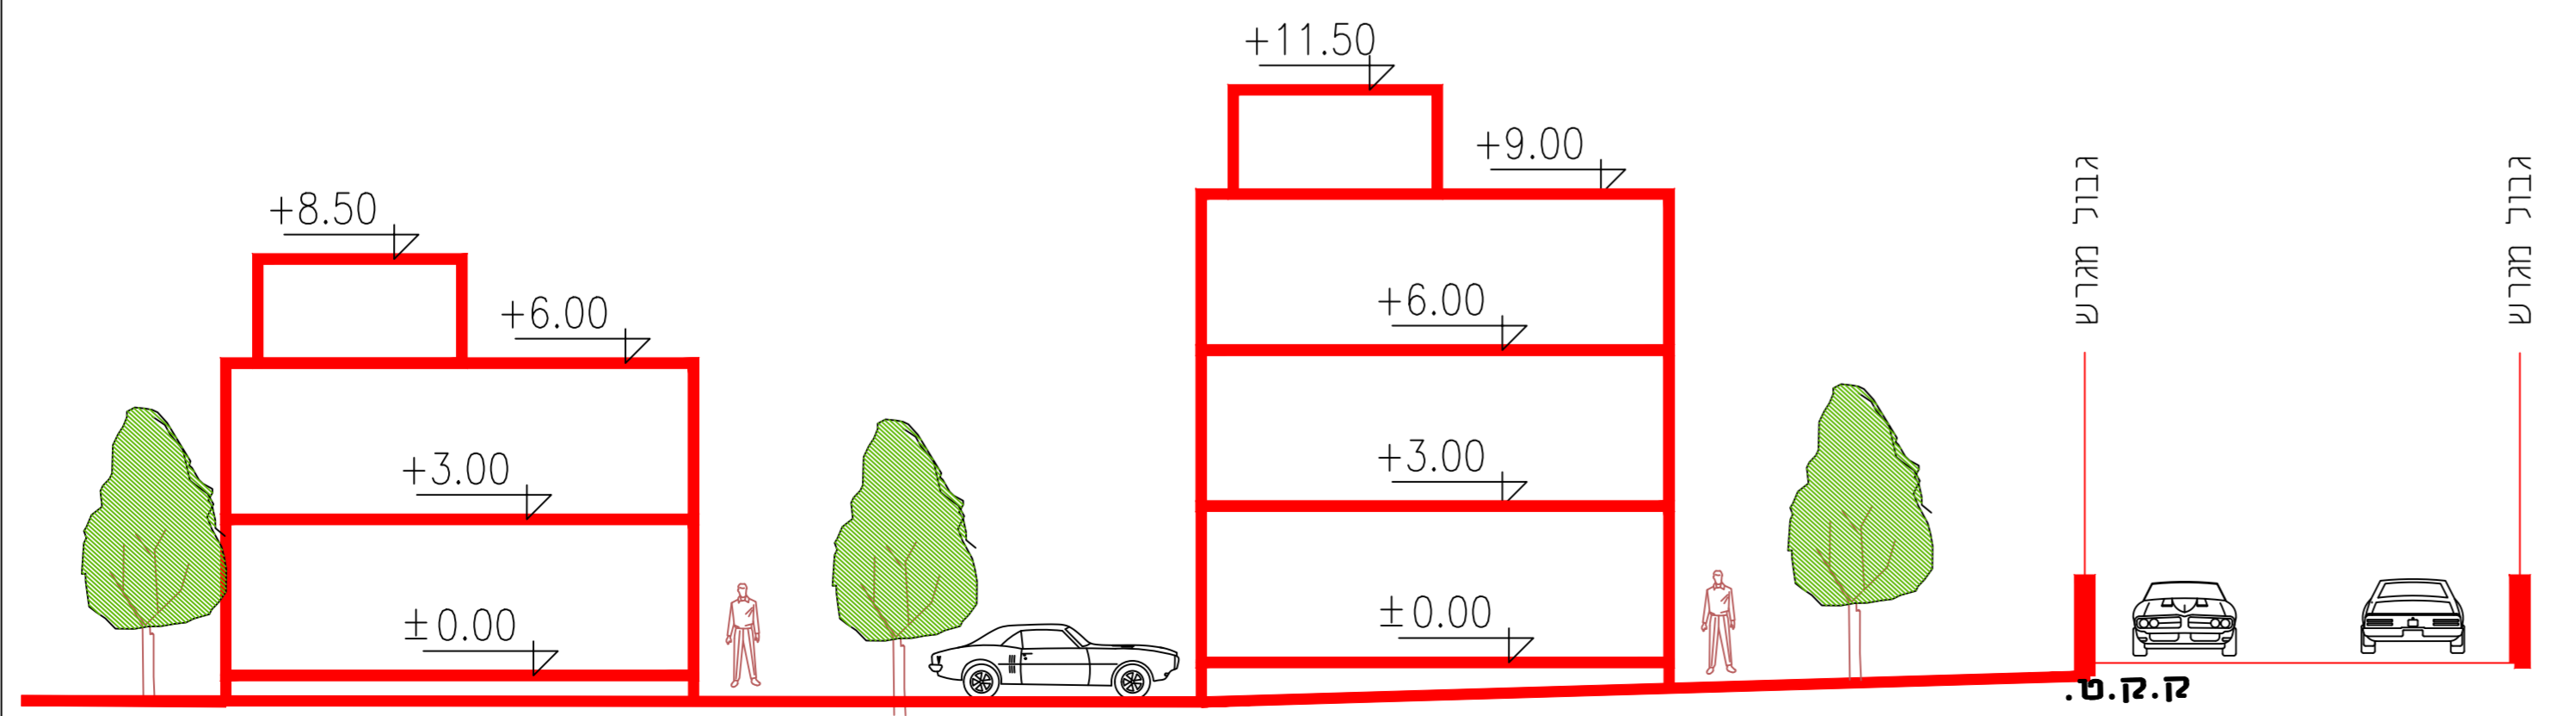

חתך א-א 1:250

### טבלת שטחים ומיצוי זכויות בניה

מס' תא שטח	שטח	שטחי בניה קיימים		סה"כ בניה קיימת	סה"כ יחיד	שטחי בניה עתידיים		סה"כ בניה עתידית	סה"כ אחוזי בניה	סה"כ יחיד
		מעל הכניסה הקובעת	מתחת הכניסה הקובעת			מעל הכניסה הקובעת	מתחת הכניסה הקובעת			
20	2280	1200	120	1320	6	1000	125	1225	111.62	9
21	1819	450	50	500	1	1314	250	1694	120.62	7