


ק.ת. 1:250

תכנית בינוי

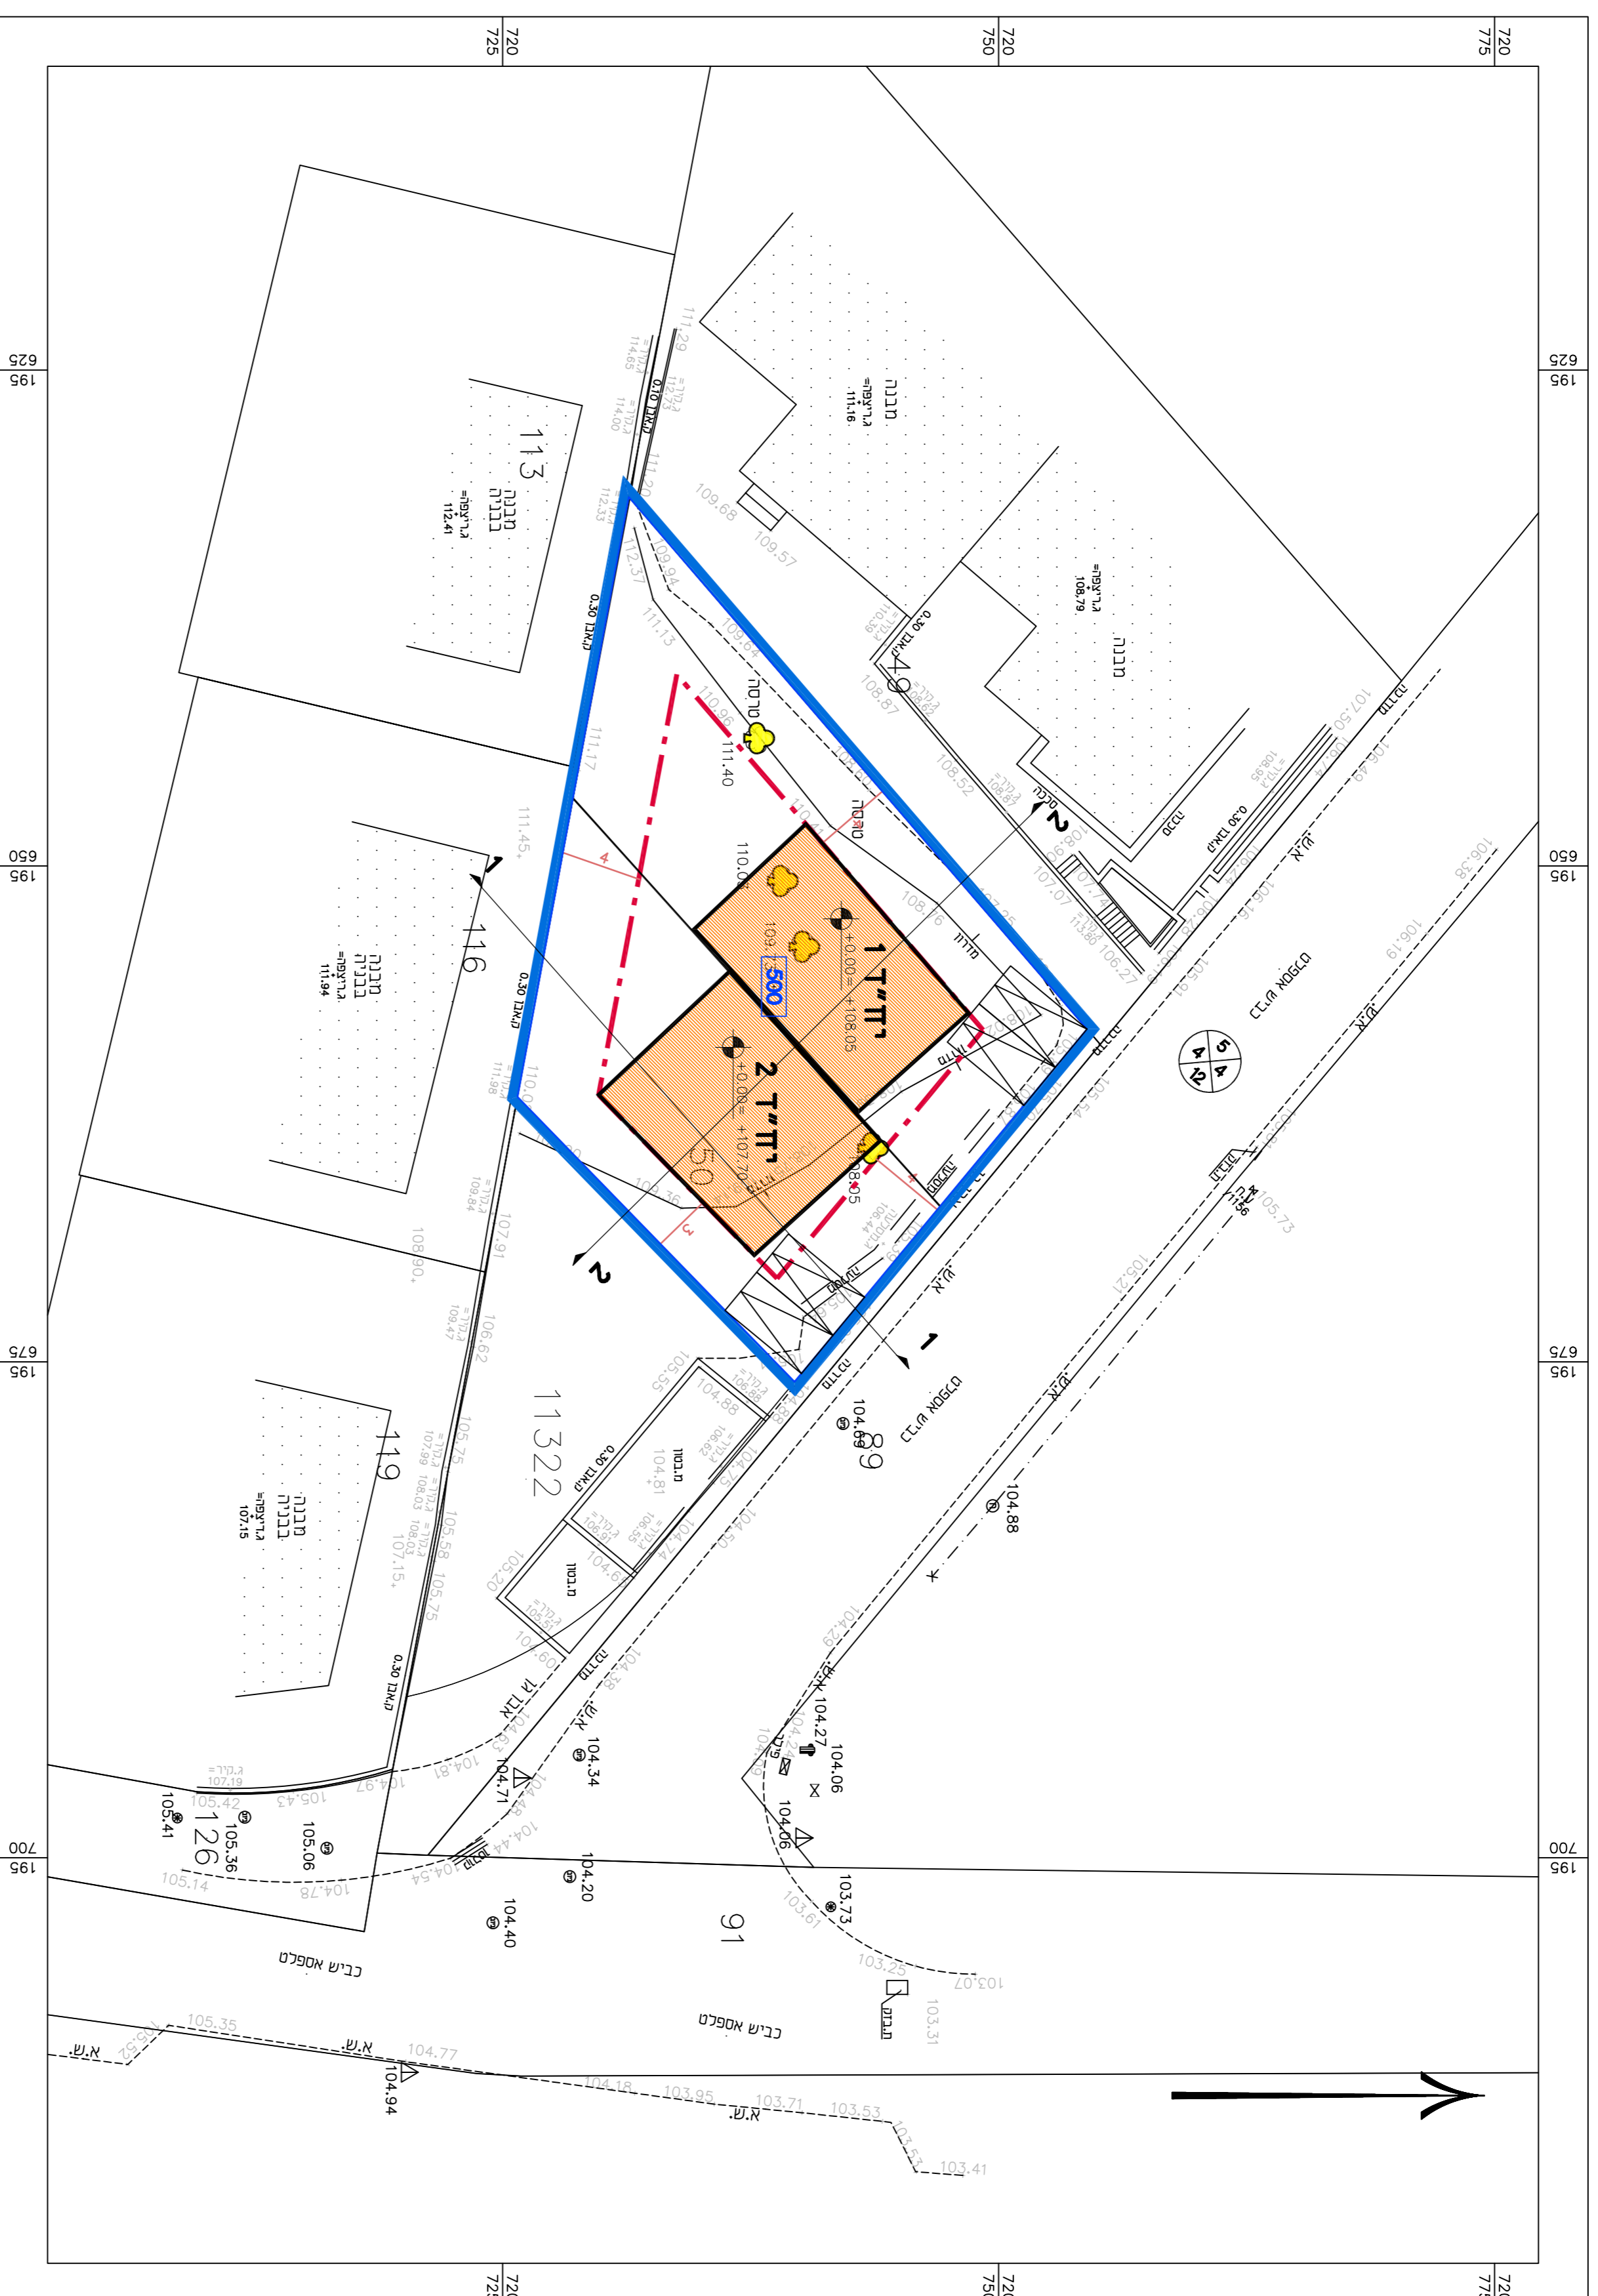


מקרא תכנית בינוי

- גבול התוכנית
- 500 גבול תא שטח ומספר
- קו בנין
- 🌳 עץ לעתיד
- 5
4
4
12 מס' הדרך
קו בנין
זכות הדרך

ק.ת. 1:250

חתכים

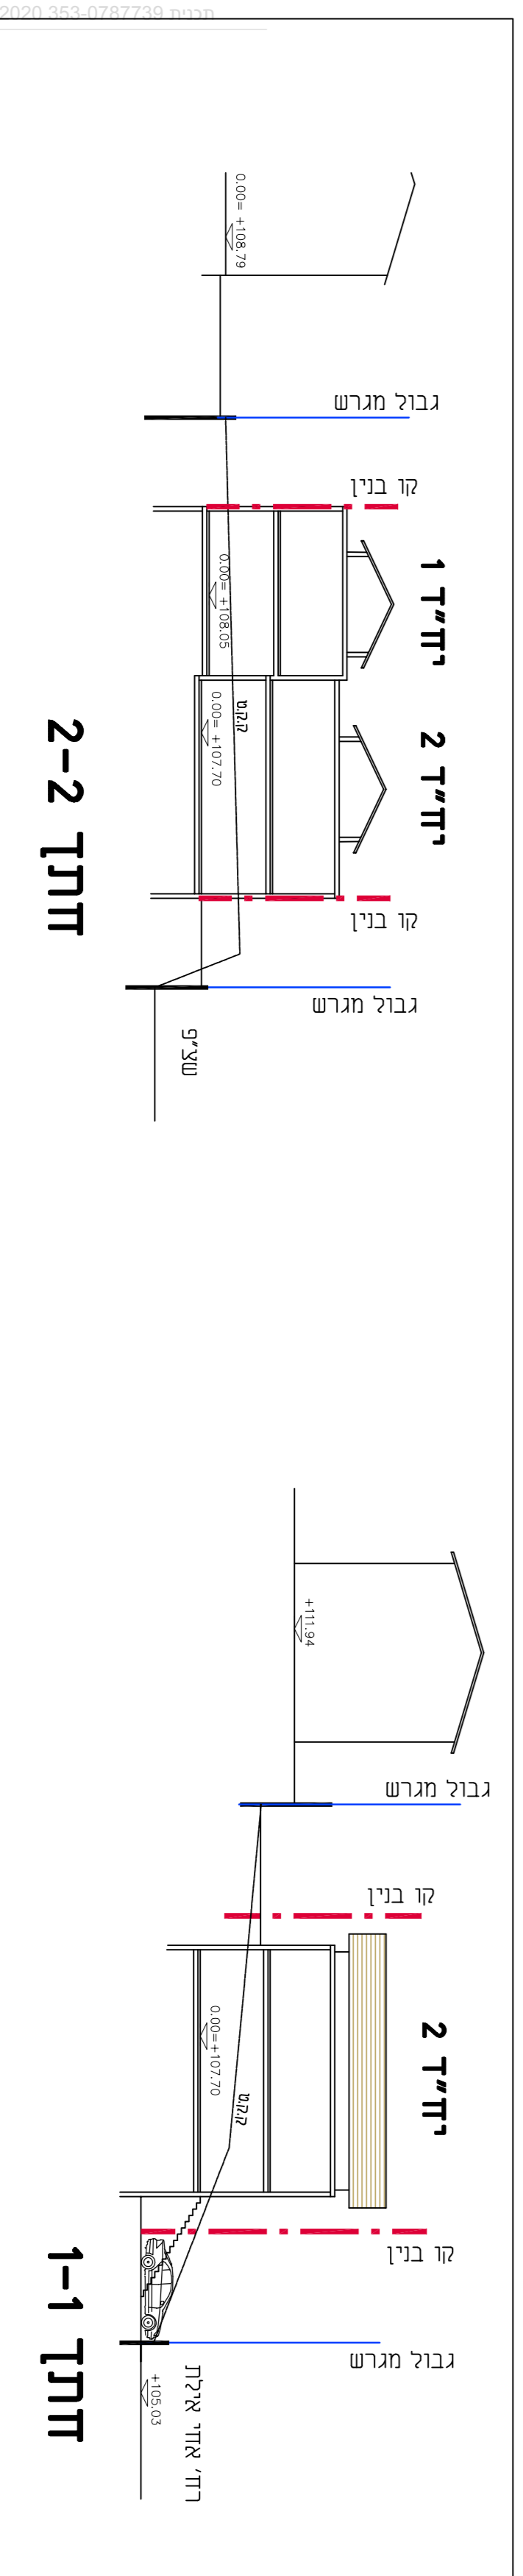

ברינר	
מס' 353-0787739	
תוספת יחידת דיור בדלקקה 50 גוש 1322, זכרון יעקב	
נספח לתכנית	נספח 1 מתוך 1
תחולת	מנחה
תיאור	תאריך עריכת הוספה
רשימת התרשומים	קני"מ
שם תרשום	1250
שם תרשום	-
שם תרשום	-
שם תרשום	-
שמות ודתימות:	
עורך הוספה	שם: אסנת ארליצור
תאריך:	ל"ר
דתימה:	

