

ק.ת. 1:250



קומת א'

ק.ת. 1:250

קומת קרקע

מקרא


תכנית בינוי

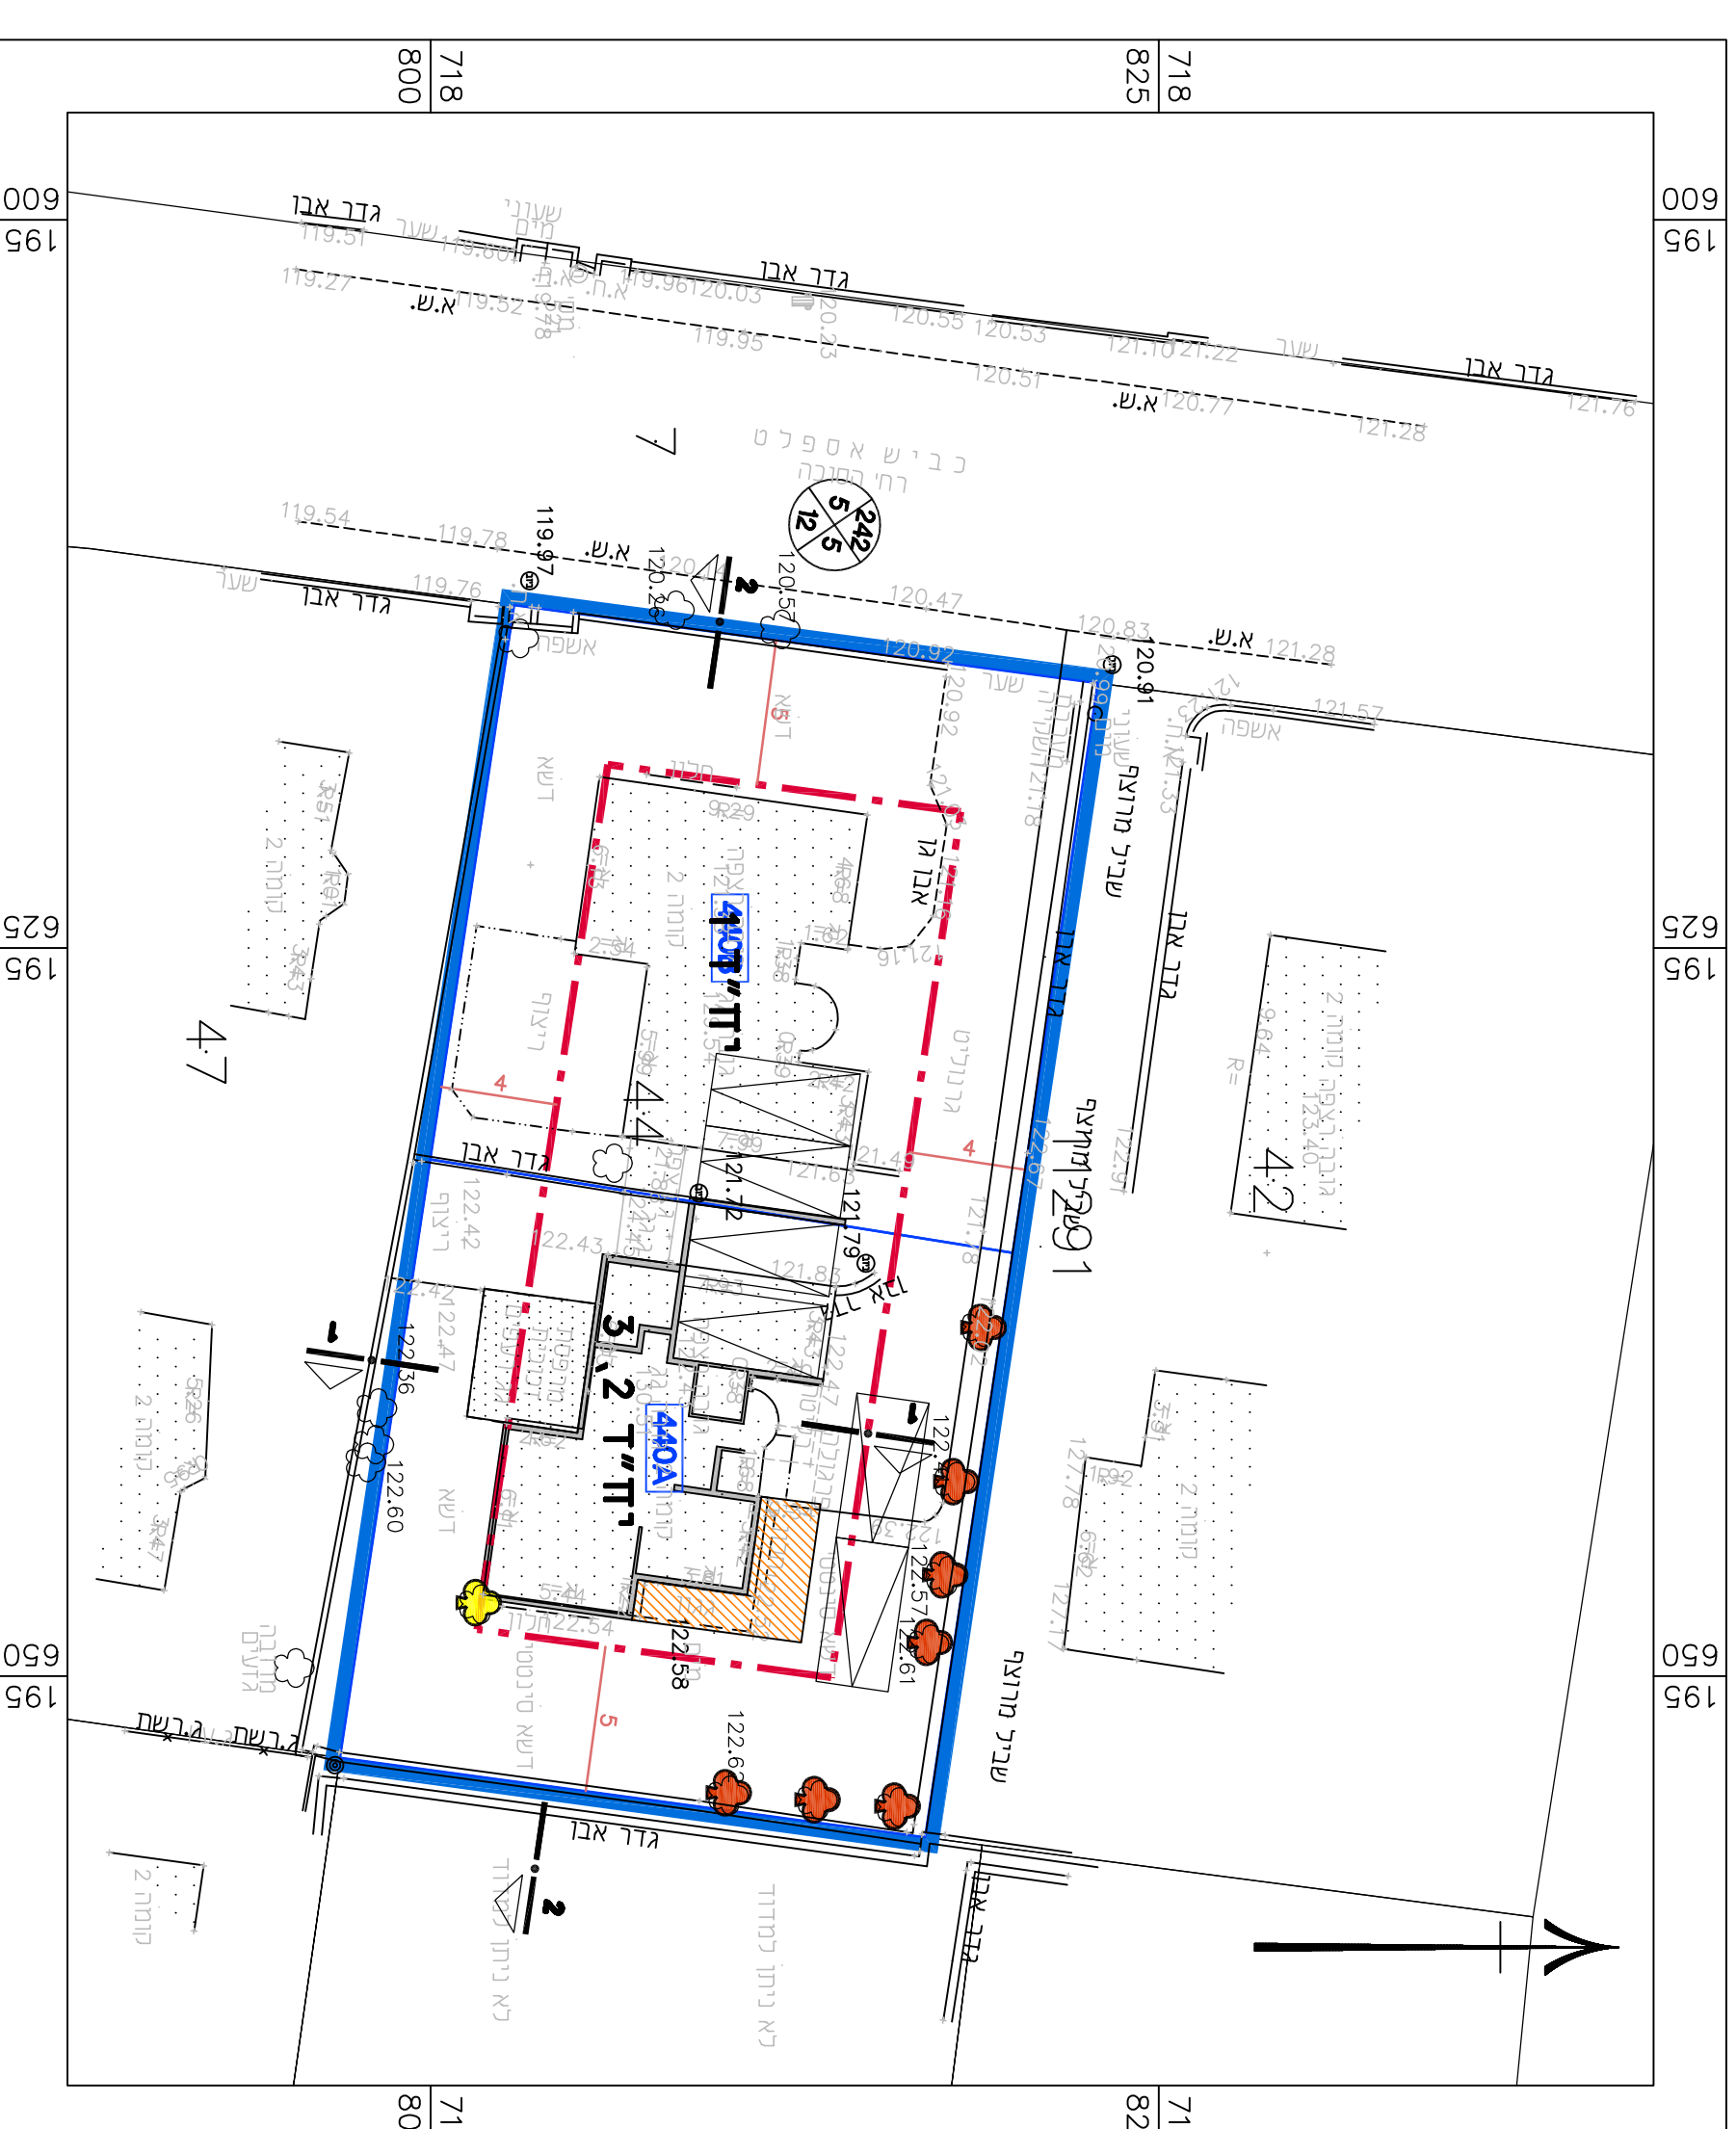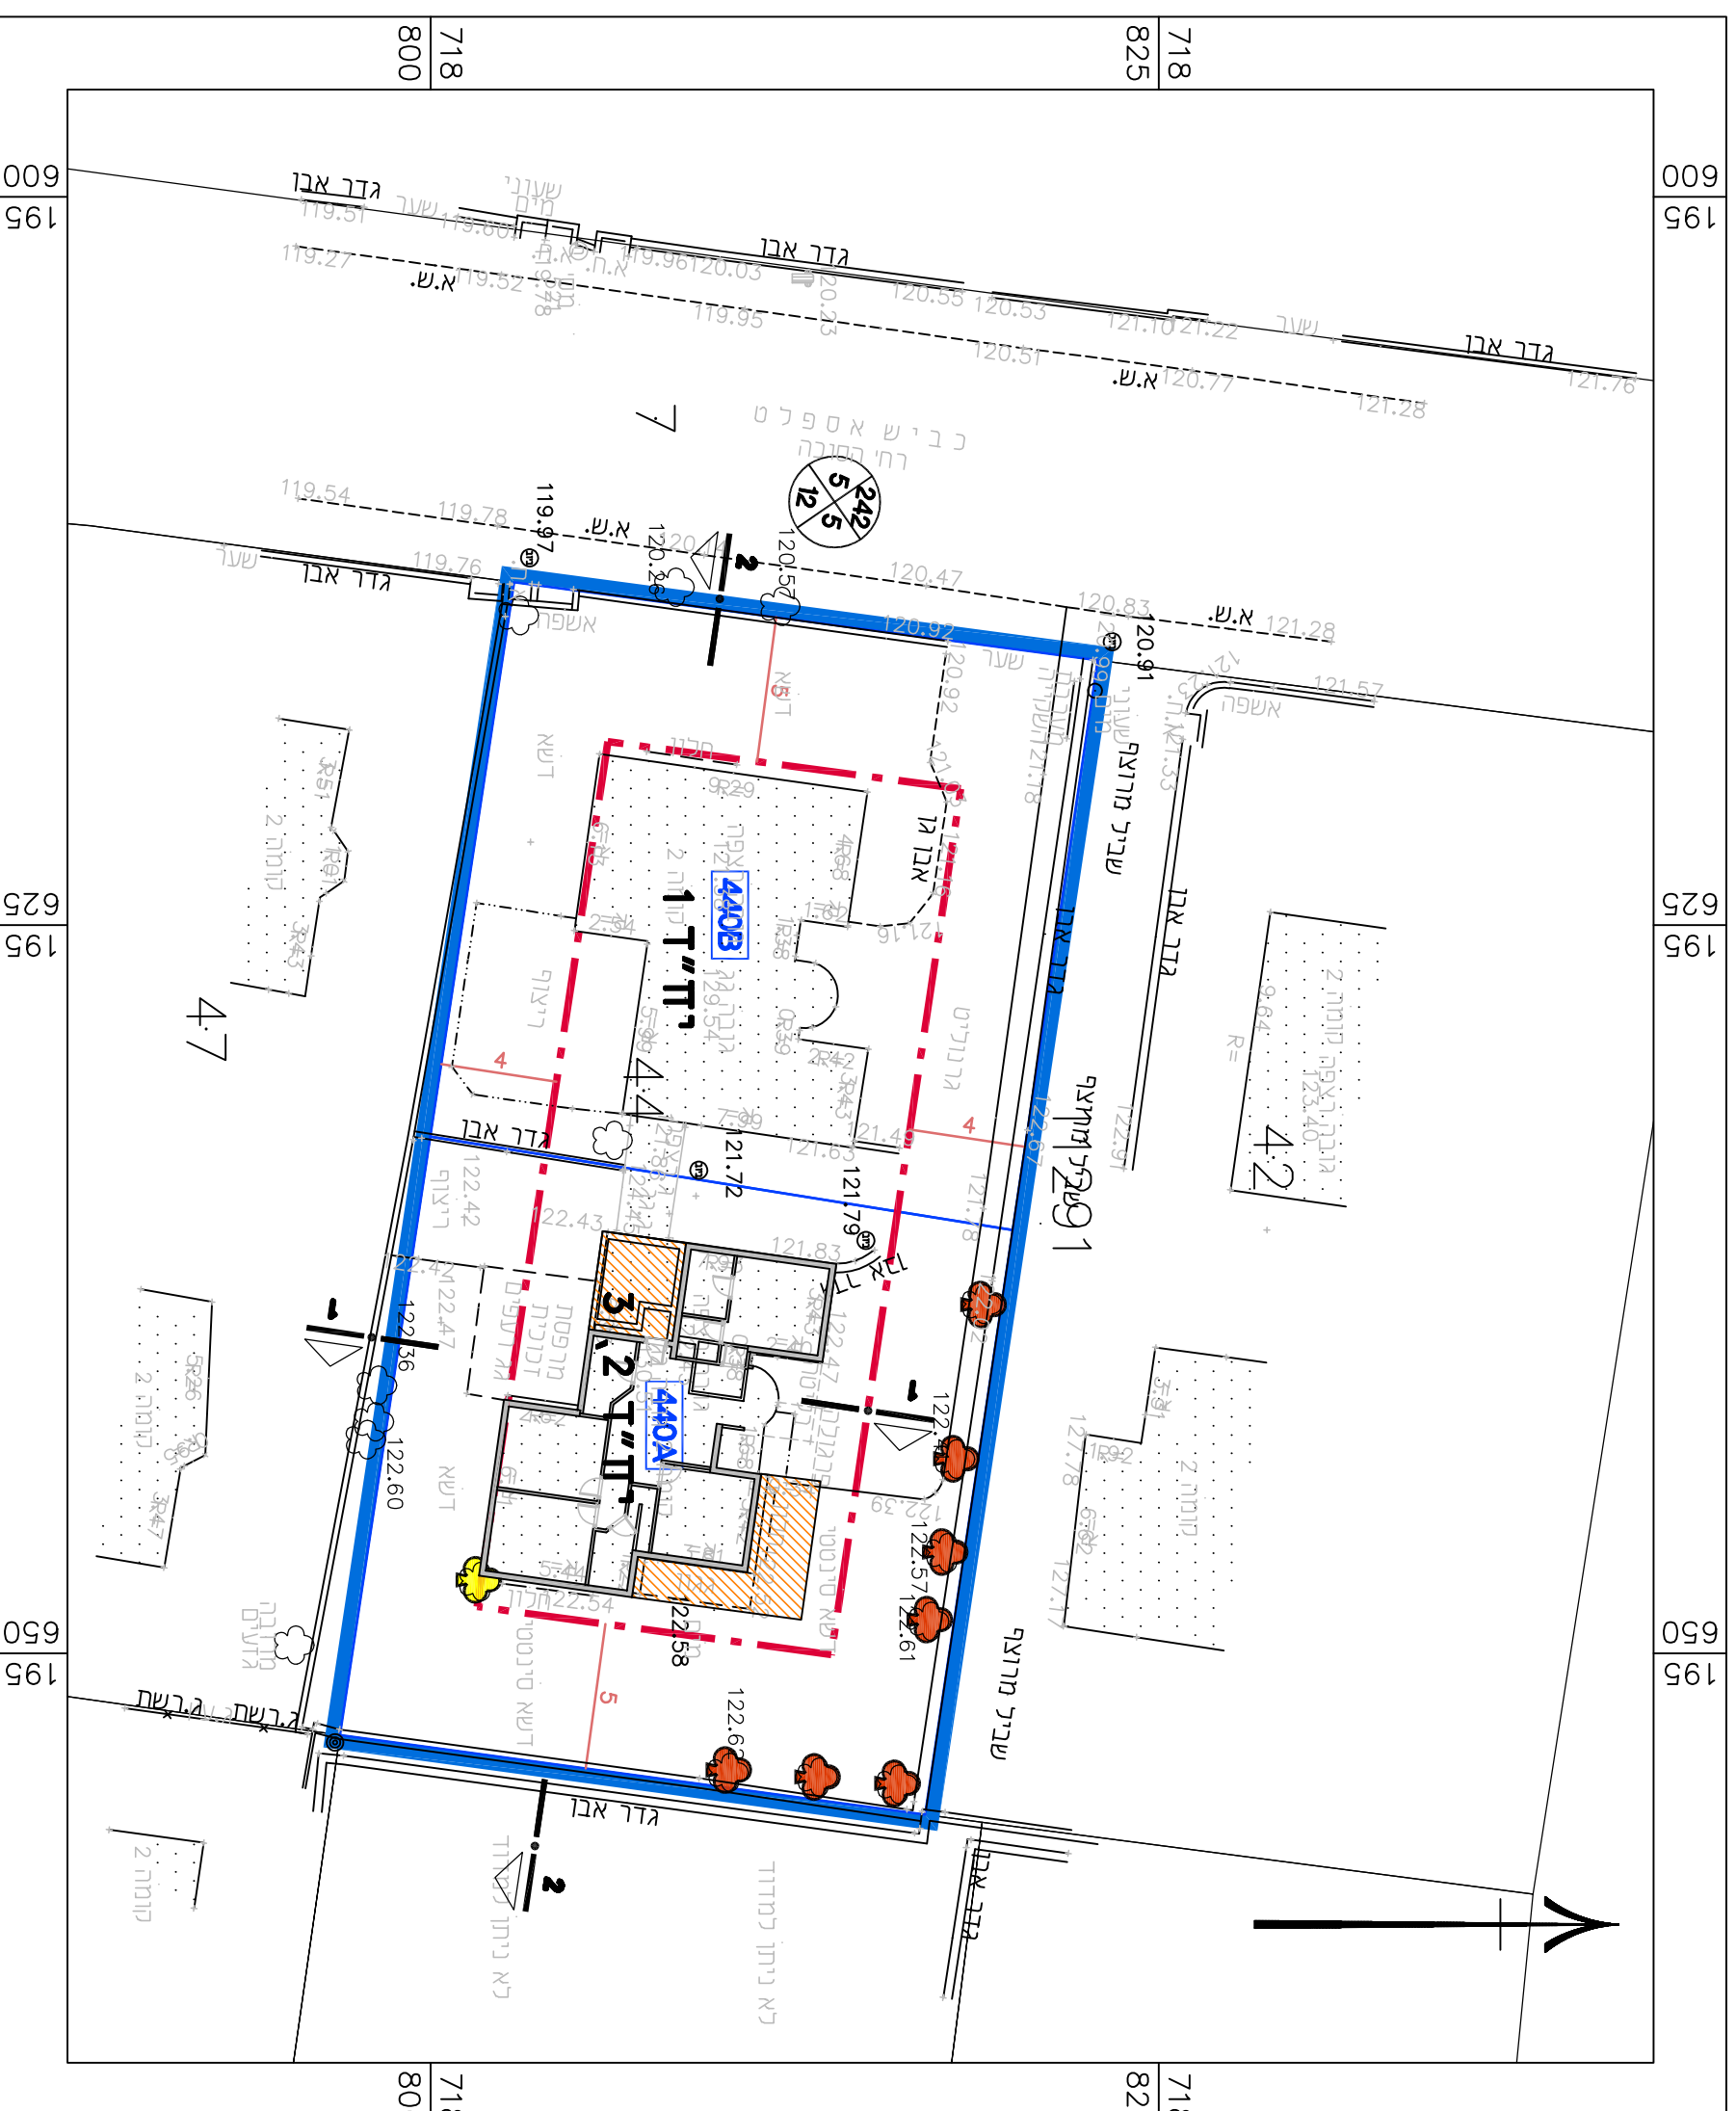



- גבול תוכנית
- תא שטח ומספור
- דרך מאושרת
- תוספת שטח
- עקב לעקירה
- עקב לשימור
- מס' הדרך
- קו בנין
- זכות חדר

ק.ת. 1:100


חדתים

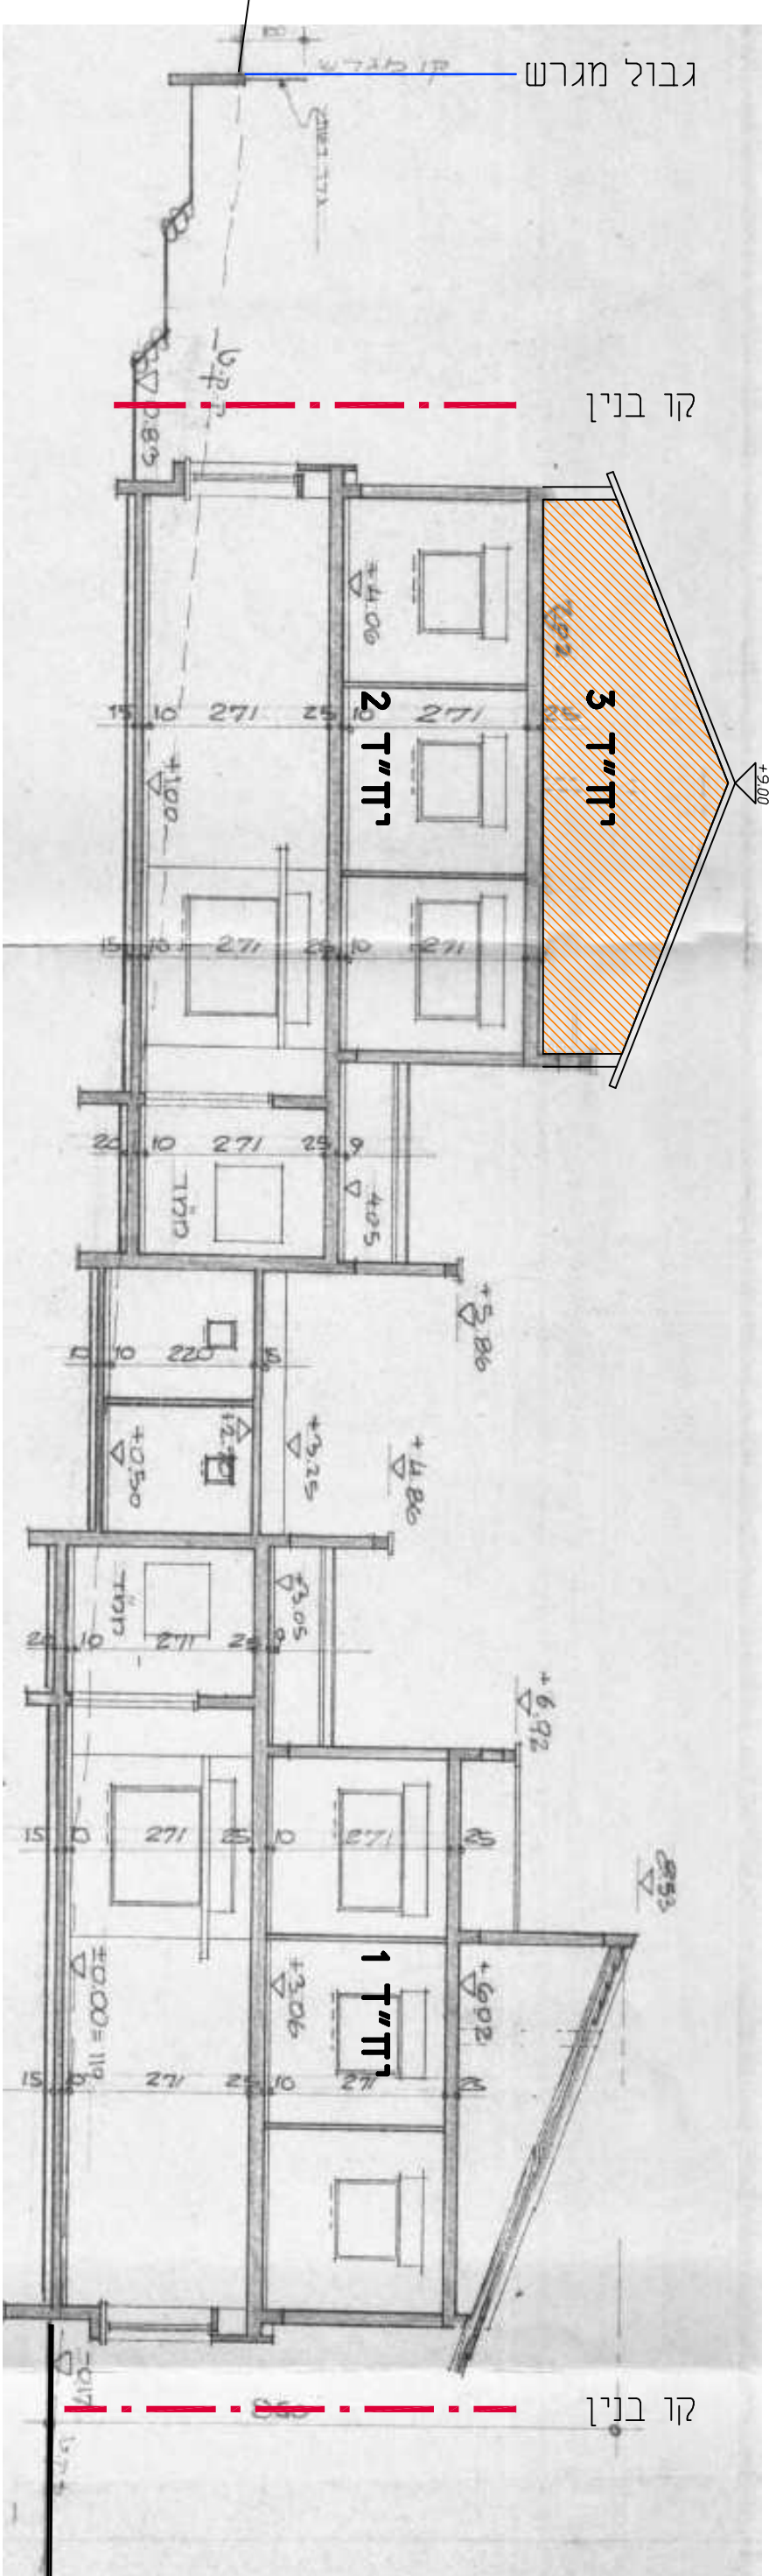

חתך 2-2

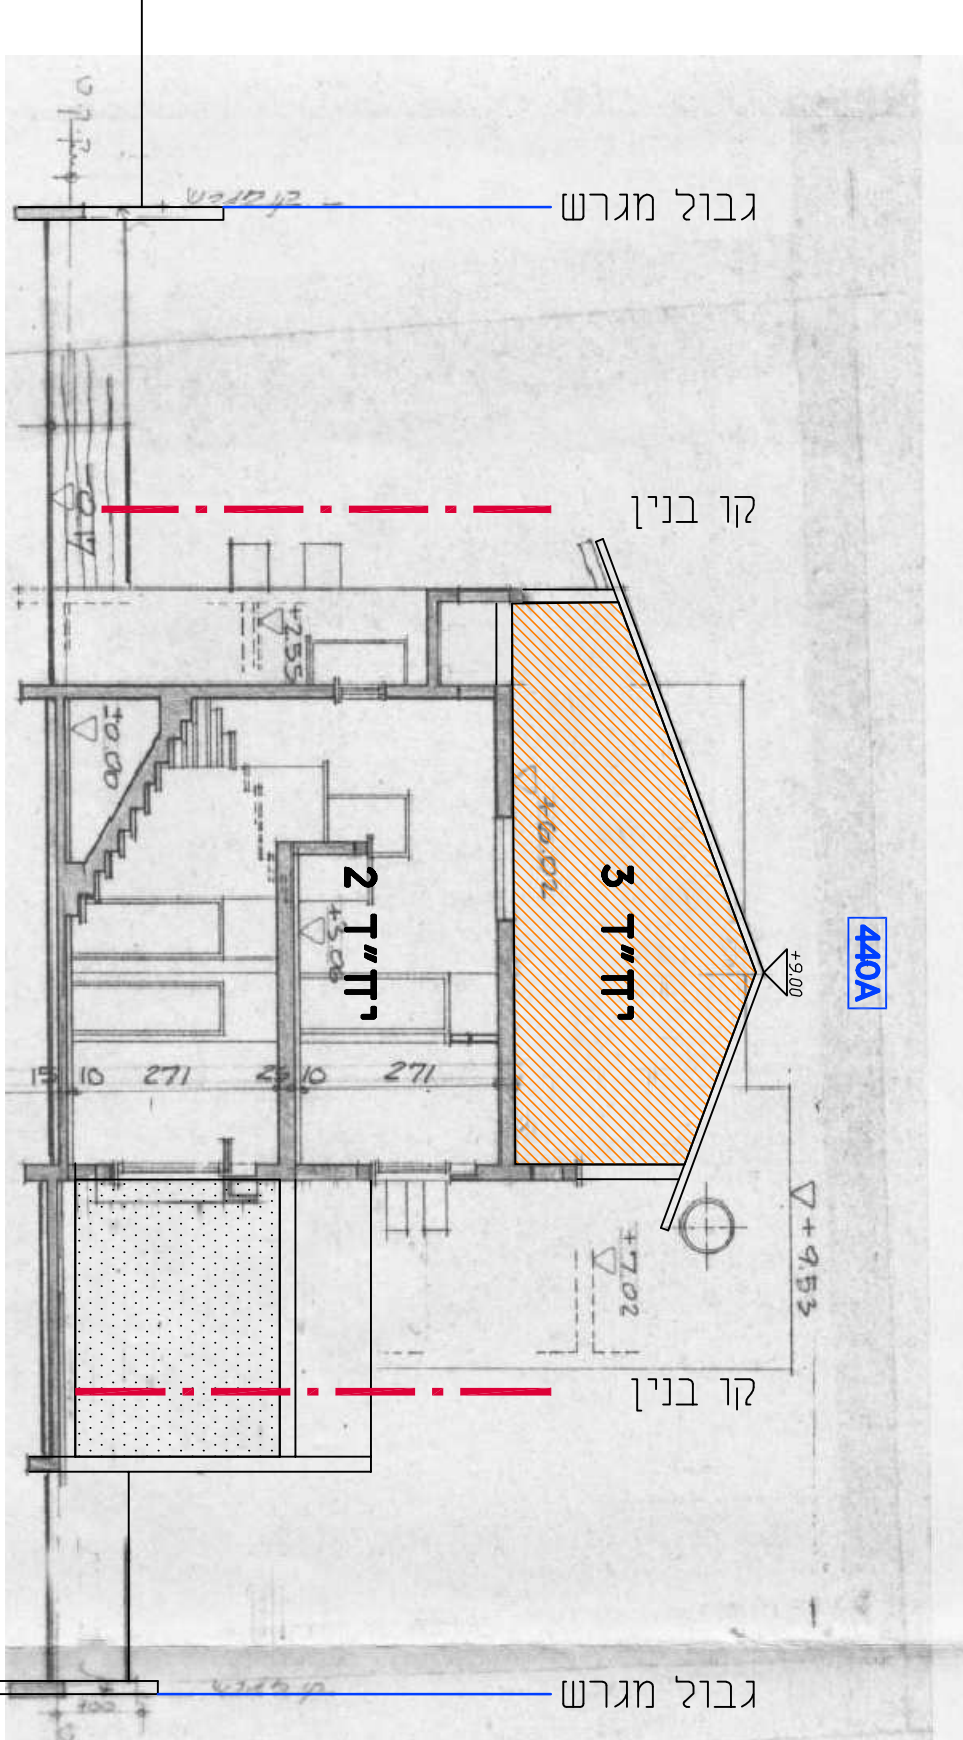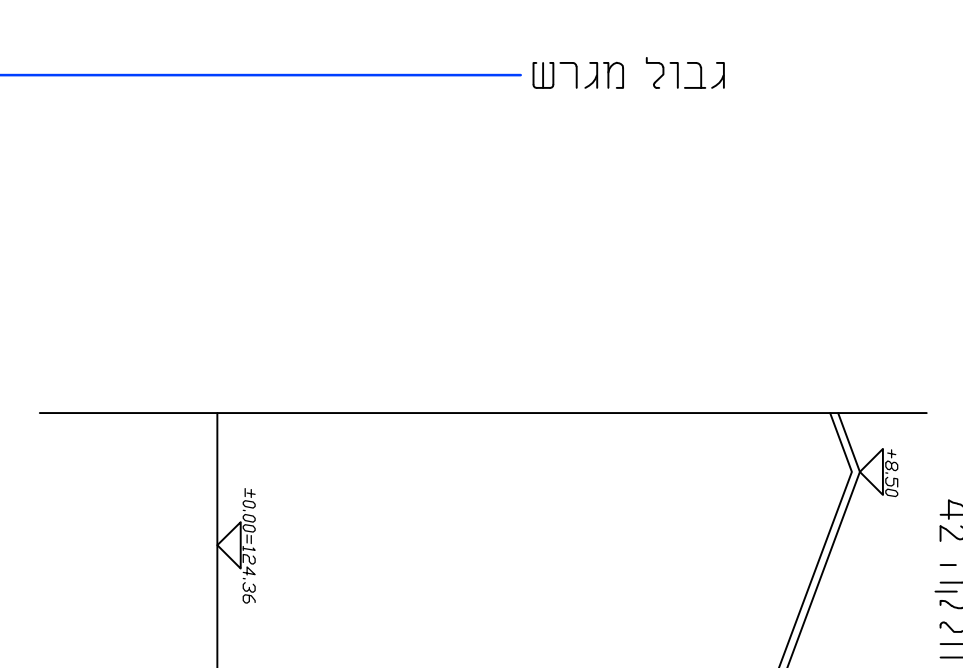

חתך 1-1

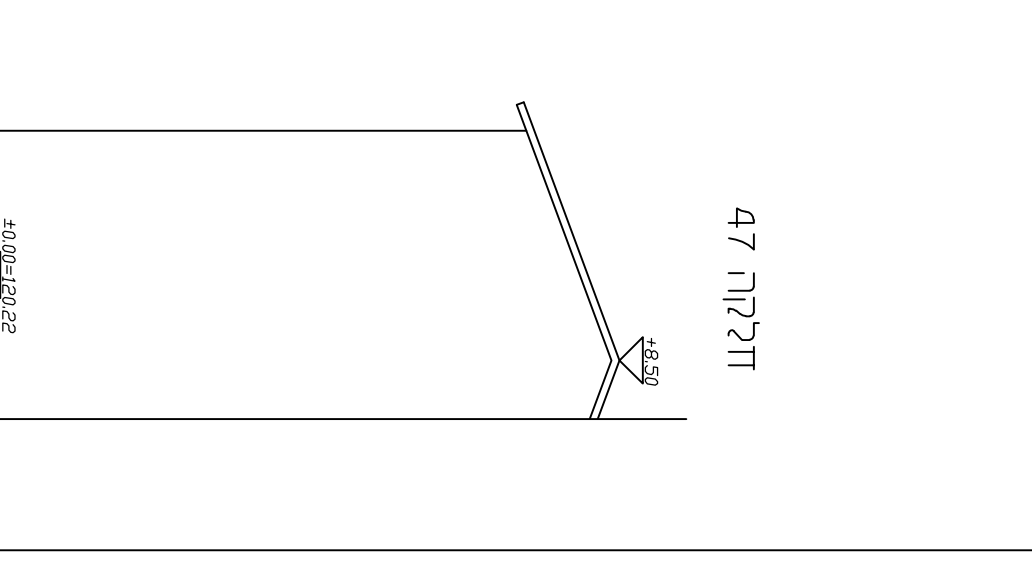

תלוקה 47

תלוקה 48

