



| | |
|---|----------------|
| נספח בינוי | |
| נספח לתכנית מס' 308-0759712 | |
| גוש 10101 חלקה 29 תוספת יח"ד ושטחים | |
| גליון 1 מתוך 1 | |
| תחולה | מנחה |
| תיאור תוספת עריכת תוספת | 09/02/2021 |
| קנינים | 1:250 |
| שם תרשים | תרשימים נוספים |
| שם תרשים | - |
| שם תרשים | - |
| שם תרשים | - |
| שמות וחתימות: | |
| עורך תוספת | שם: תאריך: |
| חתימה: | עדי זכריה |
| | - |

נספח בינוי קני"מ 1:250

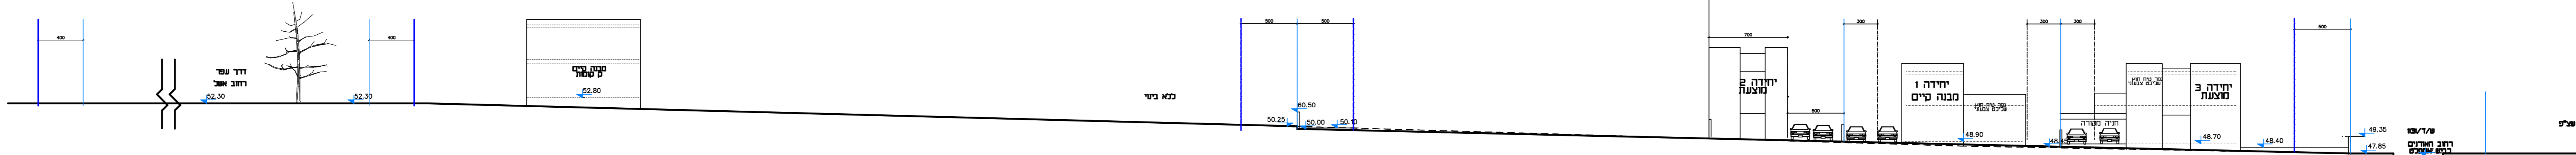

חתך 1-1 קני"מ 1:250

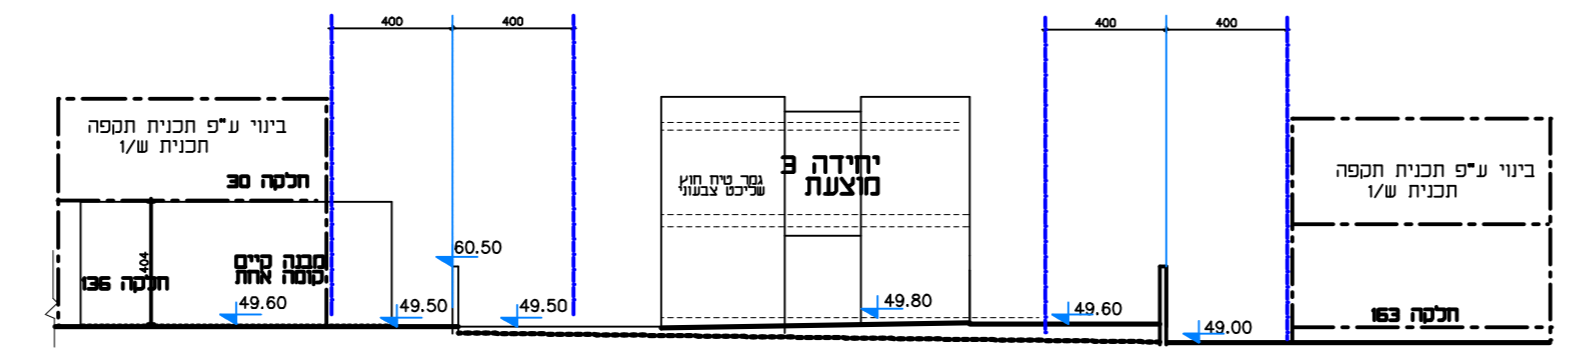

חתך 2-2 קני"מ 1:250

Plot Size: A1 Z.ADI