


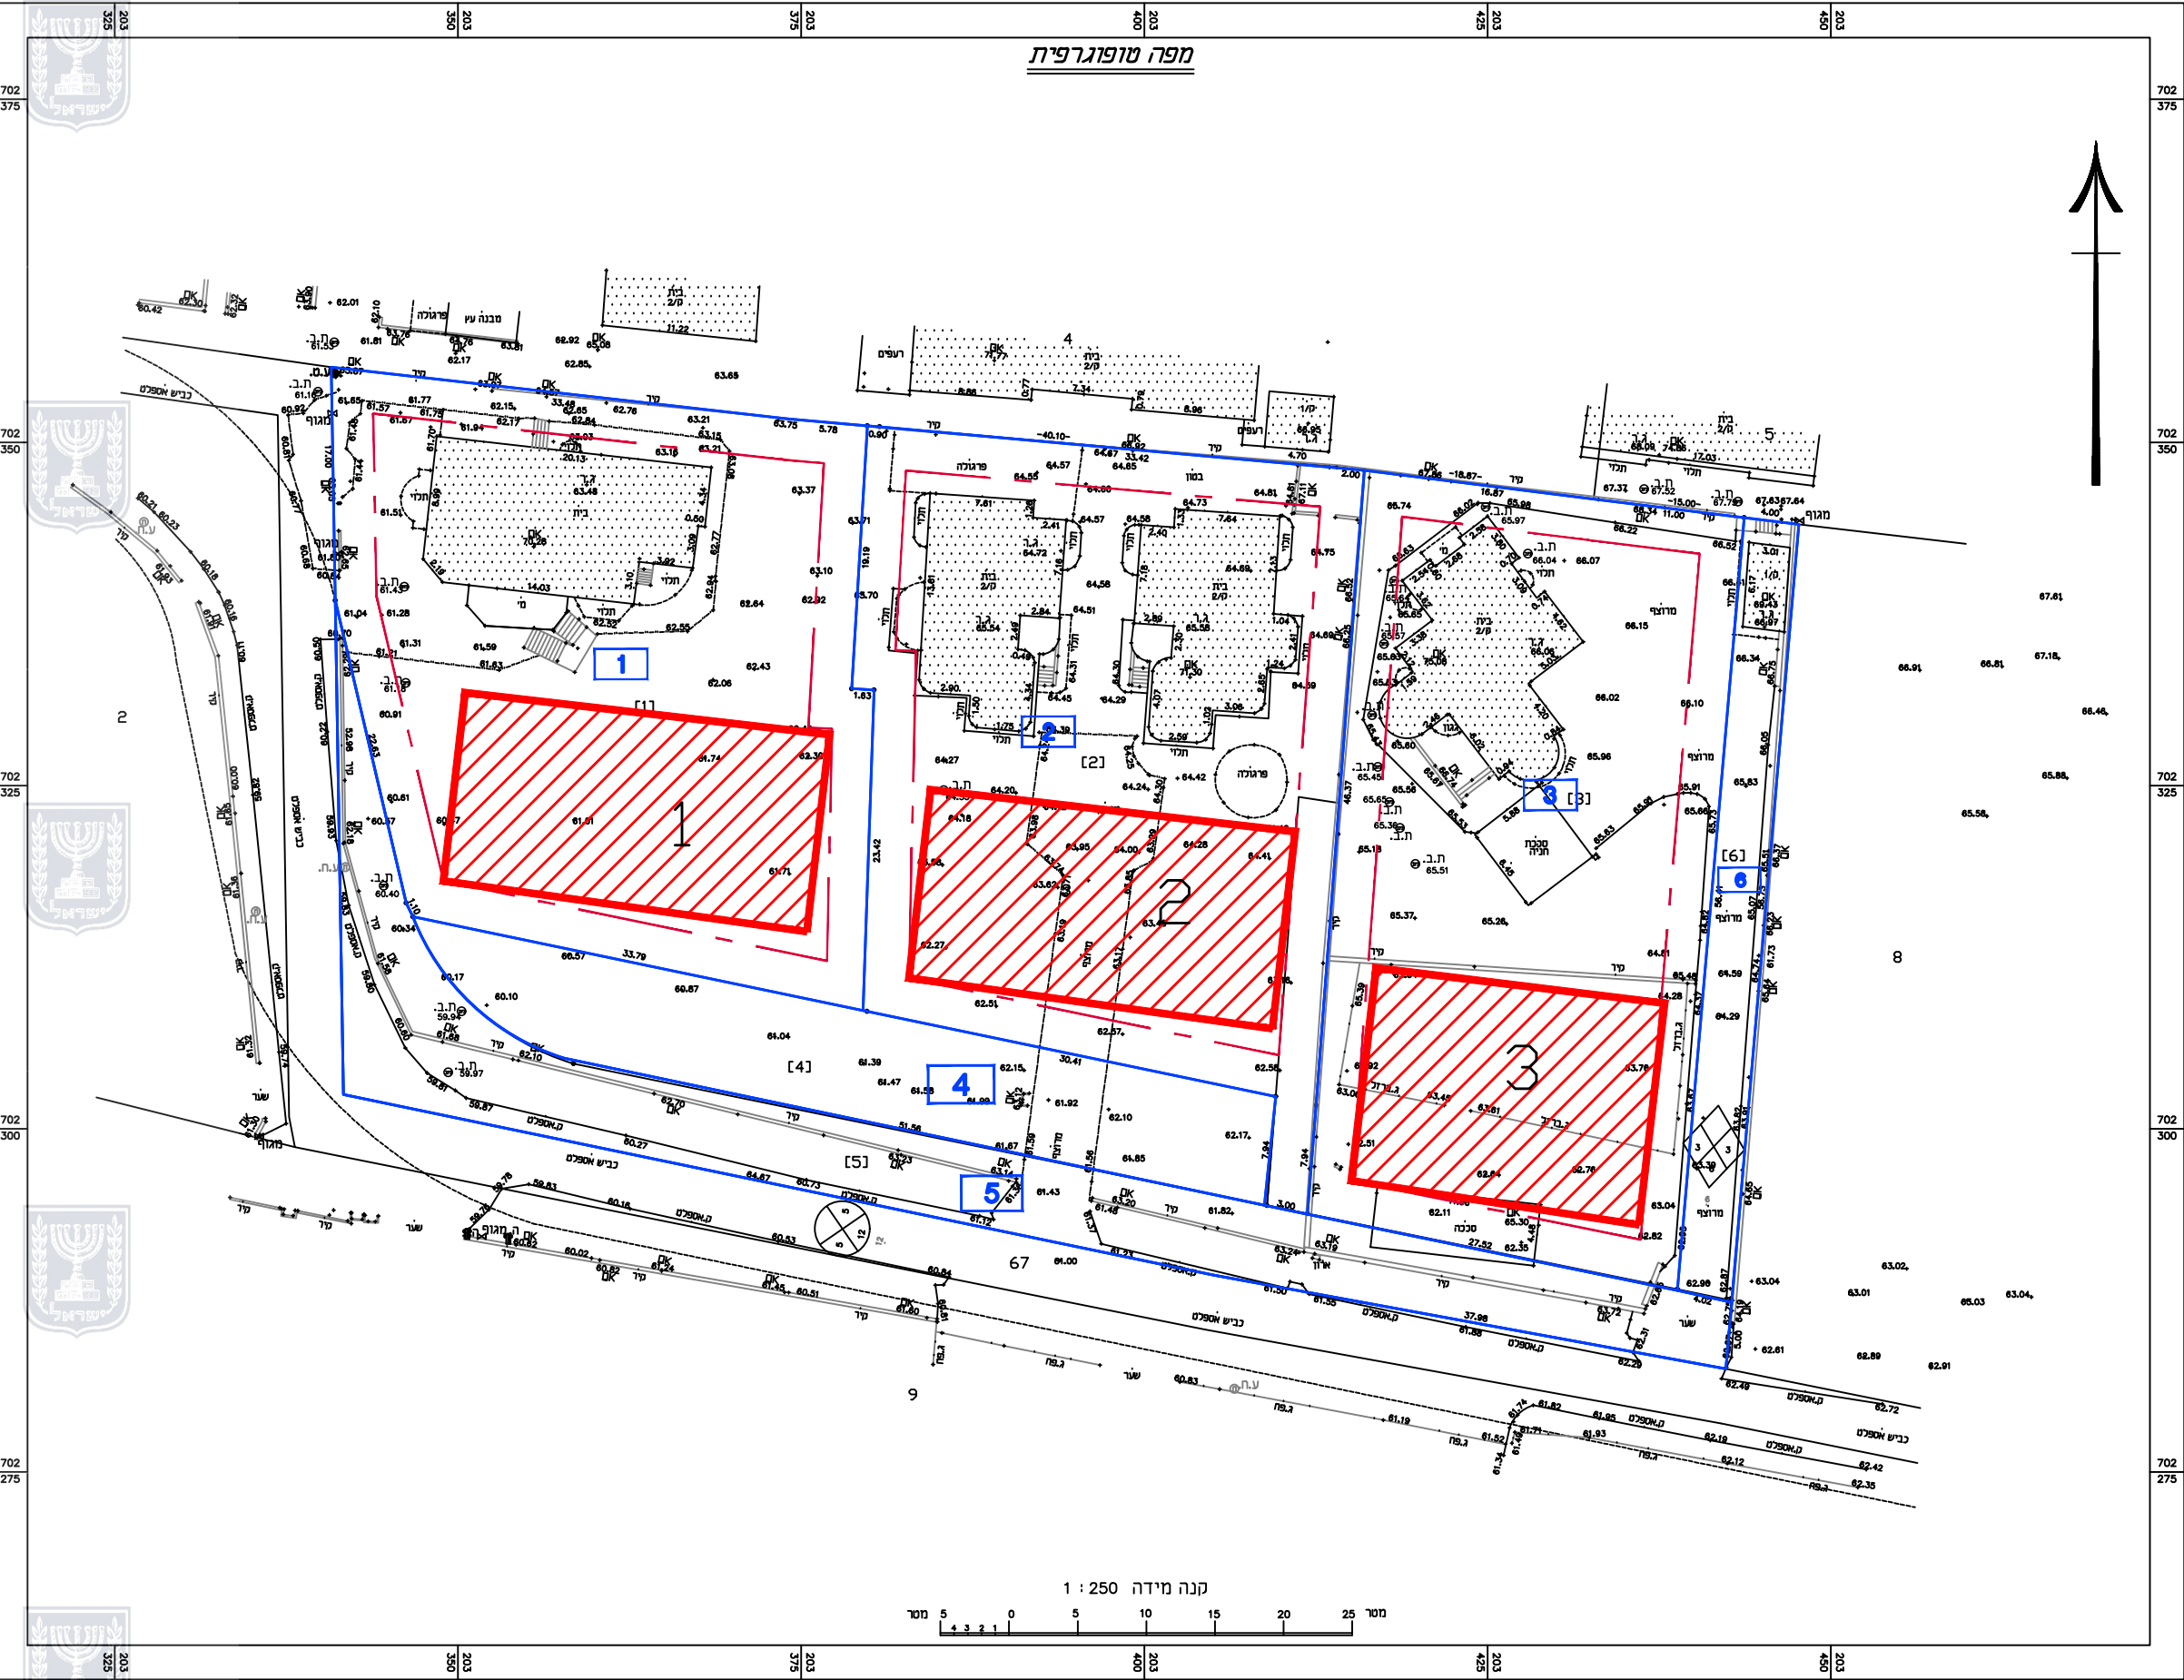

טבלת חניה ומס' יח"ד

תא מס'	שטח מ"ר	מס' מבנים	מס' יח"ד	סה"ש שטח מ"ר בניה עיקרי	מקומות חניה	שטח עיקרי אחוזי בניה שטח עיקרי
1/3	1511	1	12	1511	12	שטח עיקרי סה"כ 100%
2/3	1559	2	12	1559	12	שטח שירות סה"כ 30%
3/3	1535	3	12	1535	12	תכנית 40
סה"כ	4610		36		36	סה"כ 65% שטח כולל


חוק התכנון והבנייה, התשכ"ה - 1965
נספח בינוי

מס' 354-0721043

שם התכנית

משפחת עתאמנה -
חלוקה ללא הסכמת לחלקה 3 בגוש 8774

נספח בינוי		גליון	
מחוז	חיפה	מרחב תכנון מקומי	עירון
רשות מקומית	באקה אלגרביה	ישוב	באקה
תאריך	21/1/2019	שם התרשים	קנ"מ
מצב מאושר	500	תרשים סביבה	50000
תרשים התמצאות		שמות וחתימות:	
עורך הנספח	שם: סלים קטאוי	תאריך: שם התאגיד	חתימה:
גורם מאשר	שם: שם פרטי ושם משפחה	תאריך: שם התאגיד	חתימה:

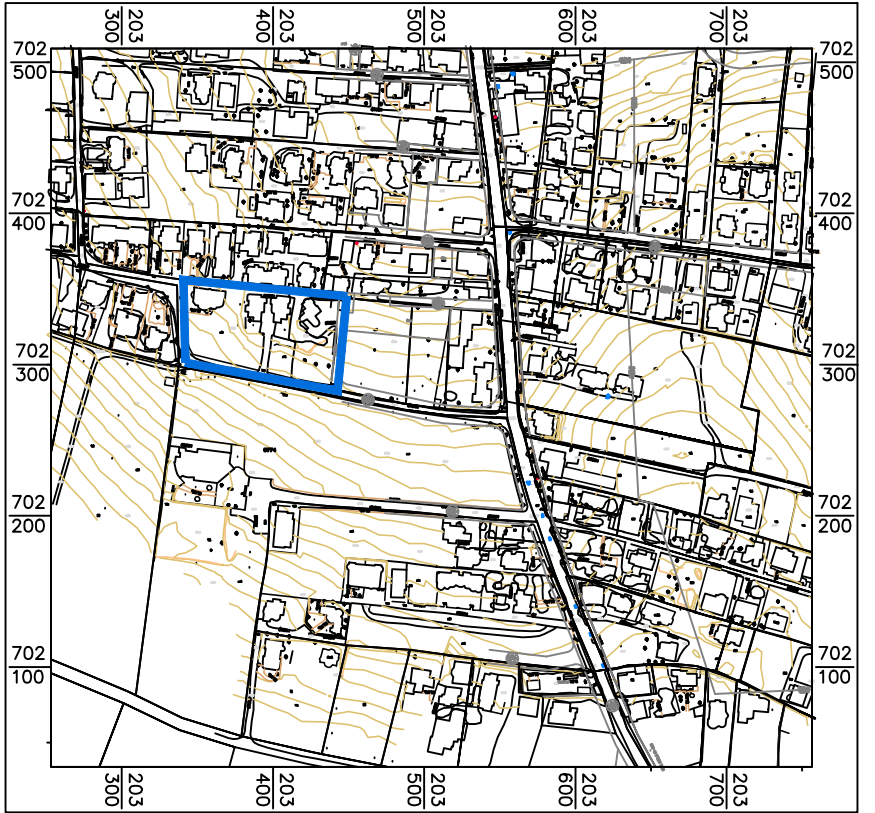

תרשים סביבה קנ"מ 1:5000