


דרישות תקן	חניות דרושות	חניות מוצעות
2 חניות ליחיד	4 חניות	4 חניות

- פתרון הניקוז:**
- ע"י בורות חלחול במגרש
 - שפיכה חופשית לרחוב א.מאנה

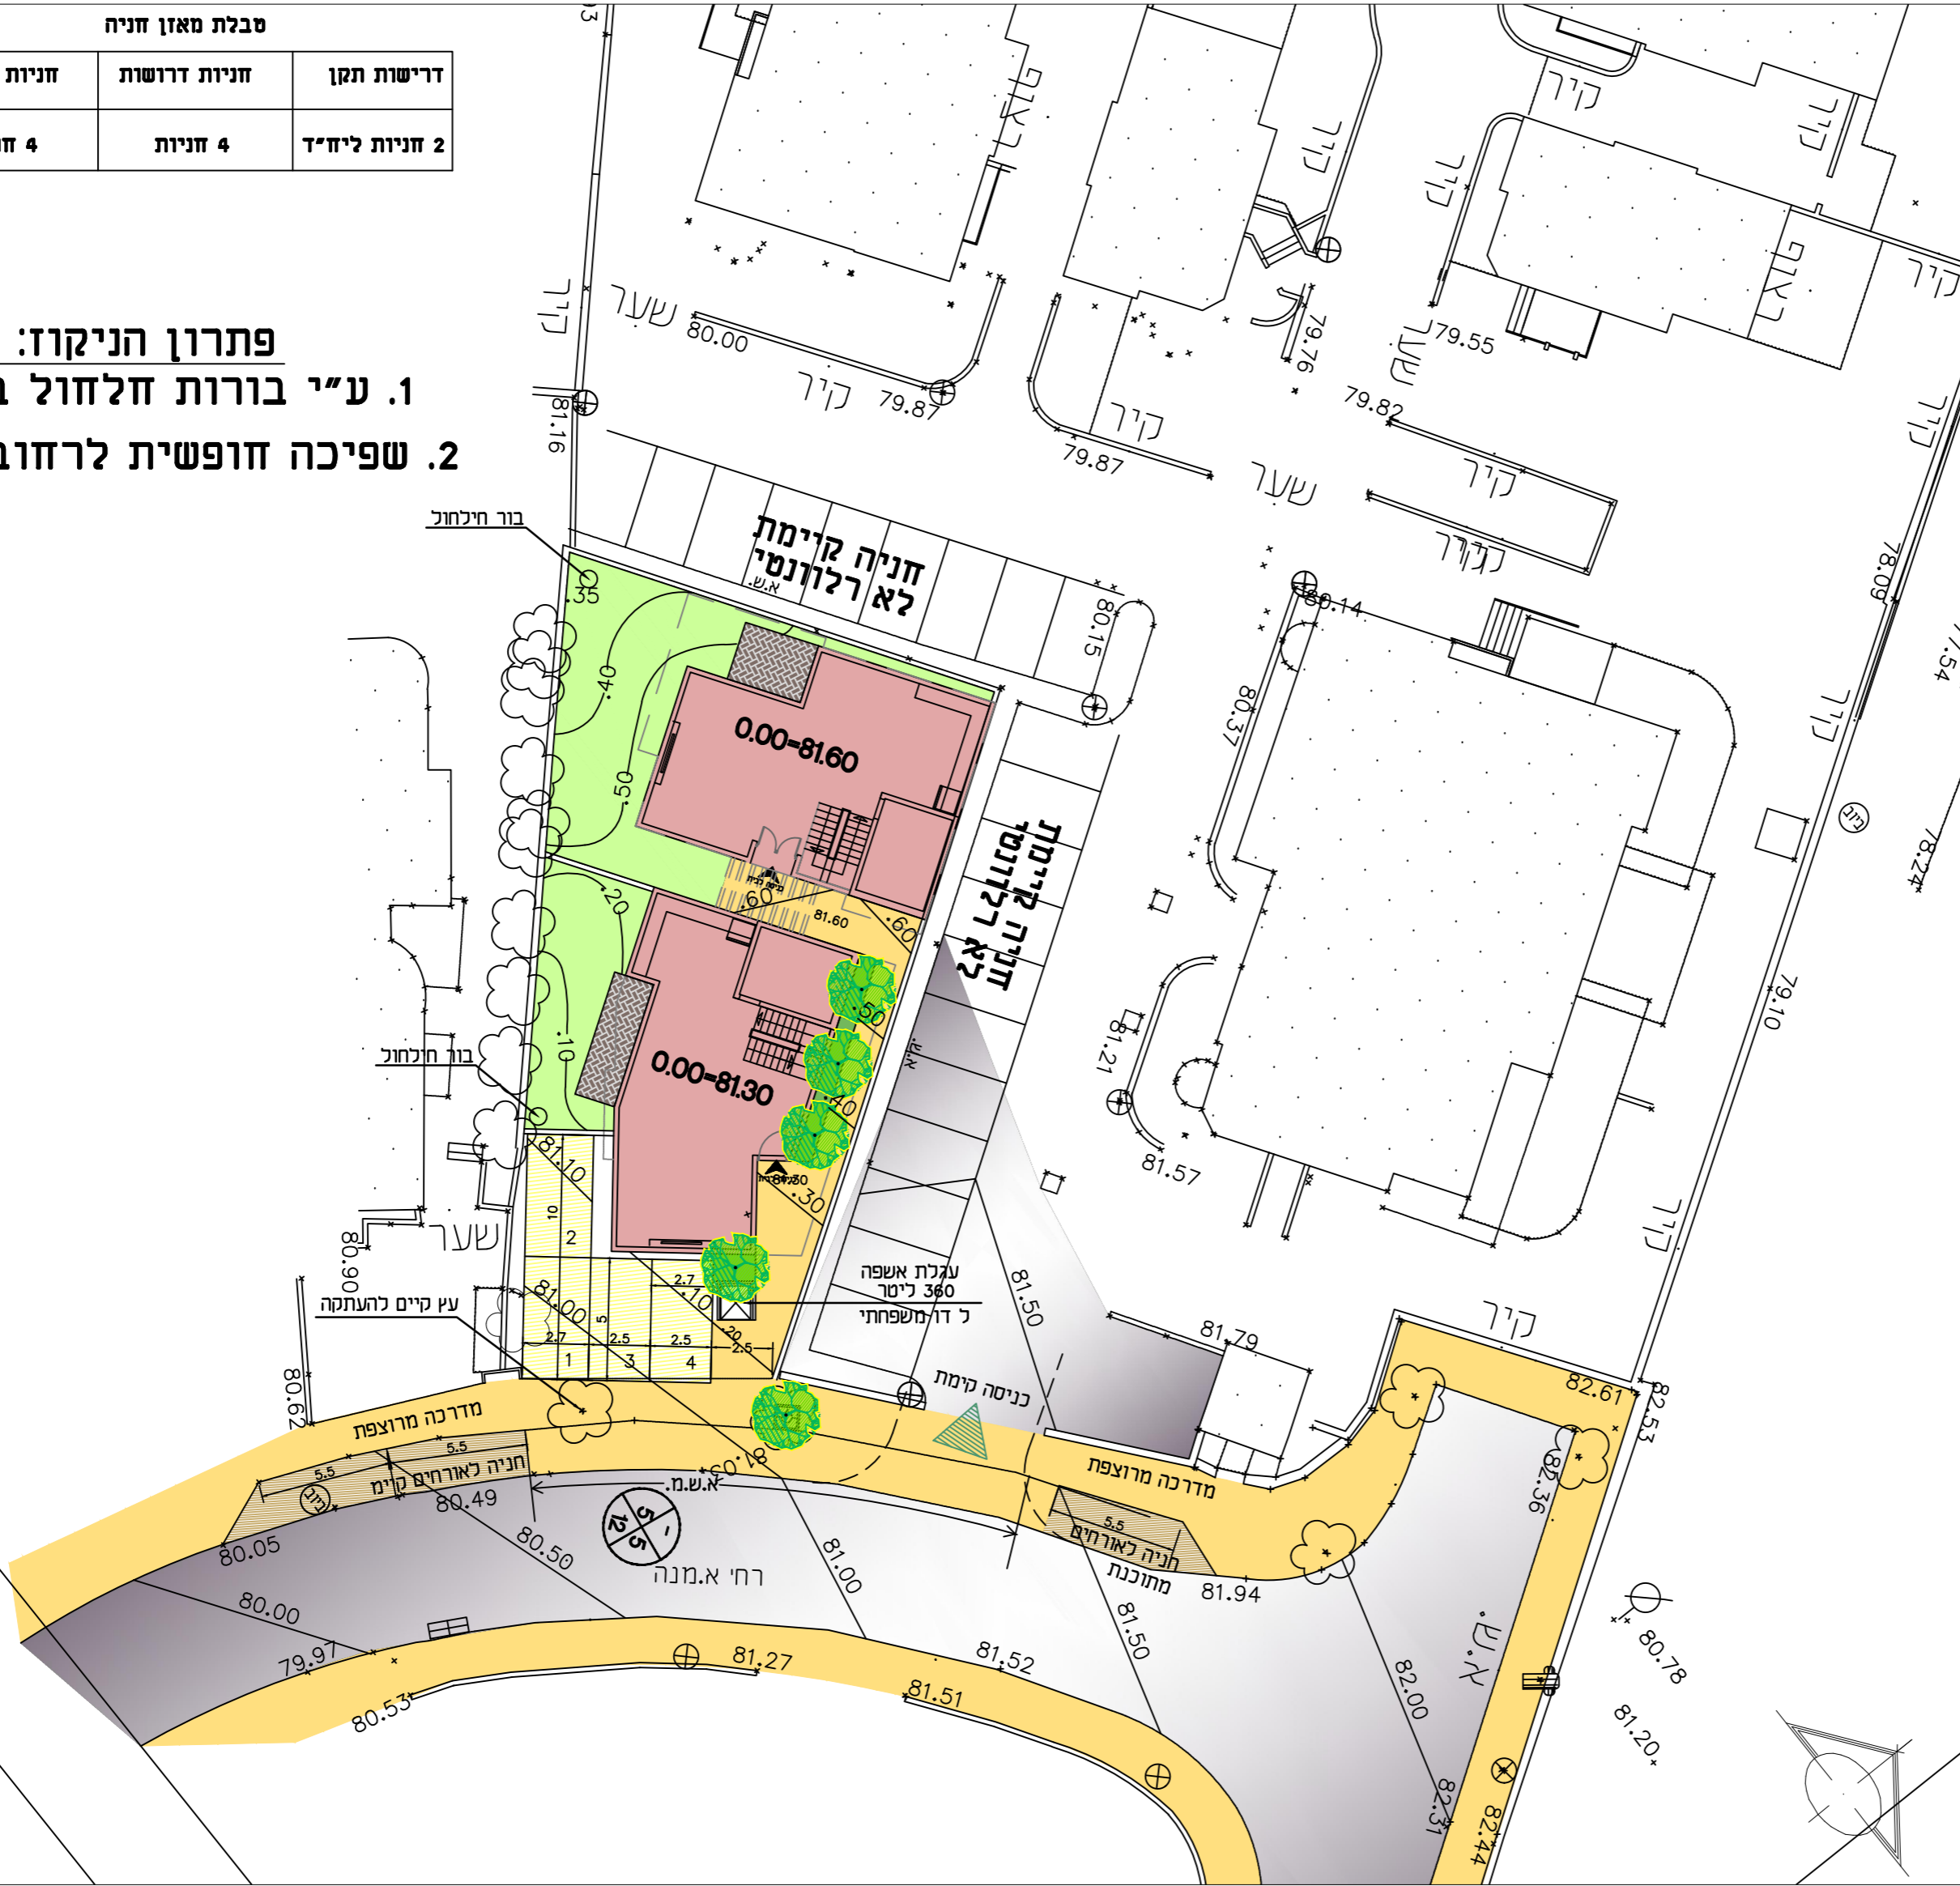

תכנית מס': 305-0189837	
תגדלת זכויות בניה למגורים ברחוב אדוארד מאנה 7	
נספח חניה וניקוז	
שמות וחתימות:	
מניח התכנית	דר טפרים בע"מ
עורך התכנית	יעקב מאיר - מתכנן ערים
עורך תמסוף	שם: אמיר בלום תאריך: מילר בלום בע"מ מדינה פלדמן מהנדסת תנועה, כבישים ונגישות
קנה מידה	1:250
תאריך	27.05.20

חתימת מוסדות התכנון: