

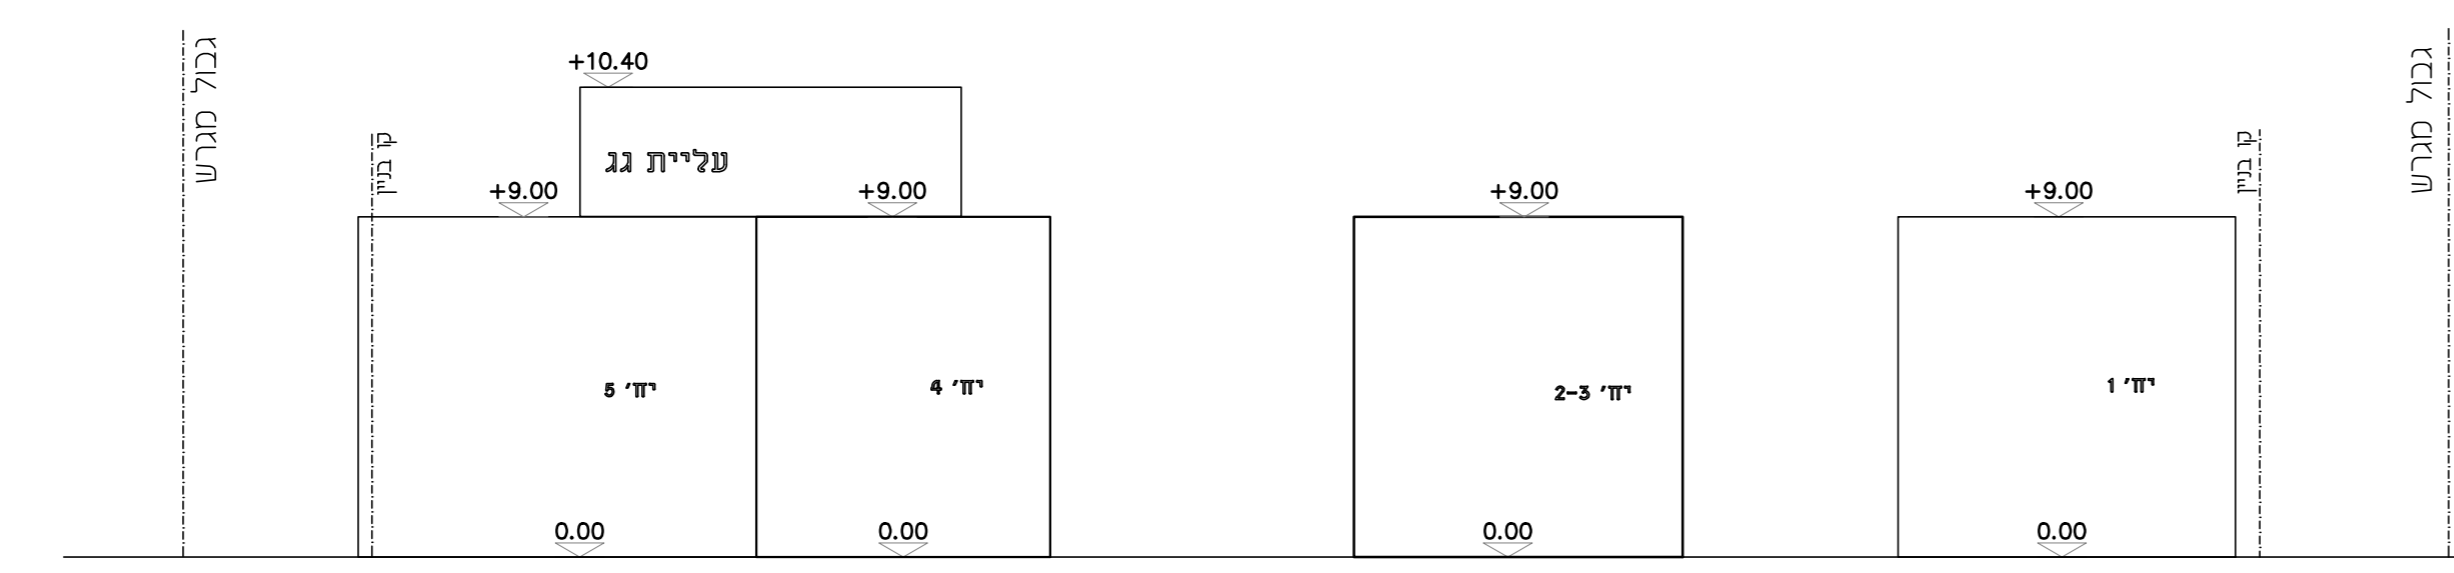
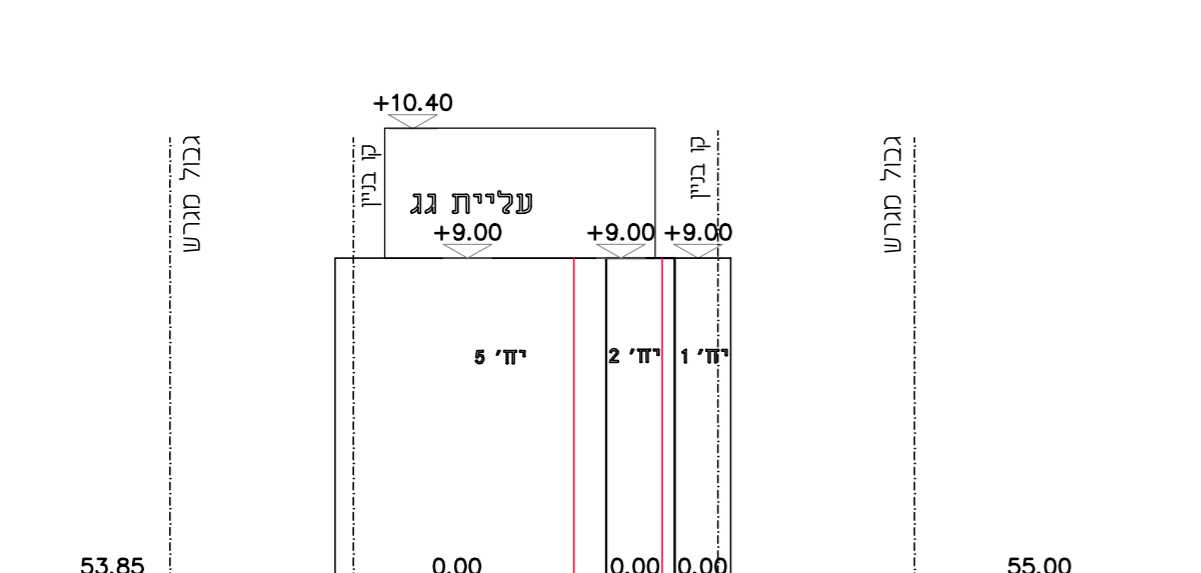
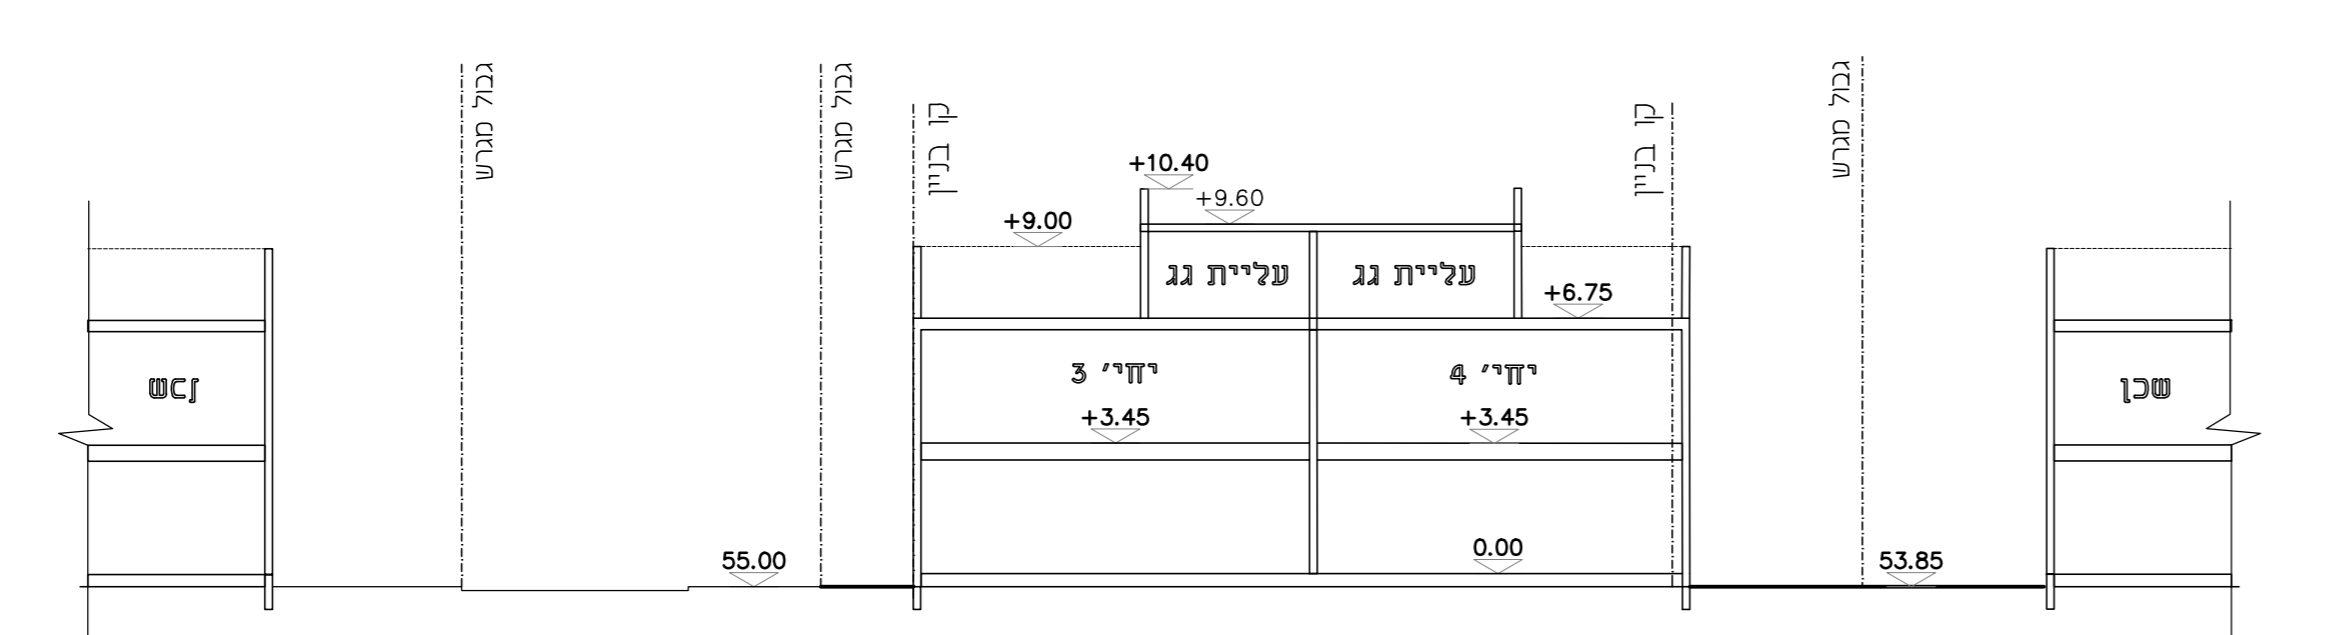


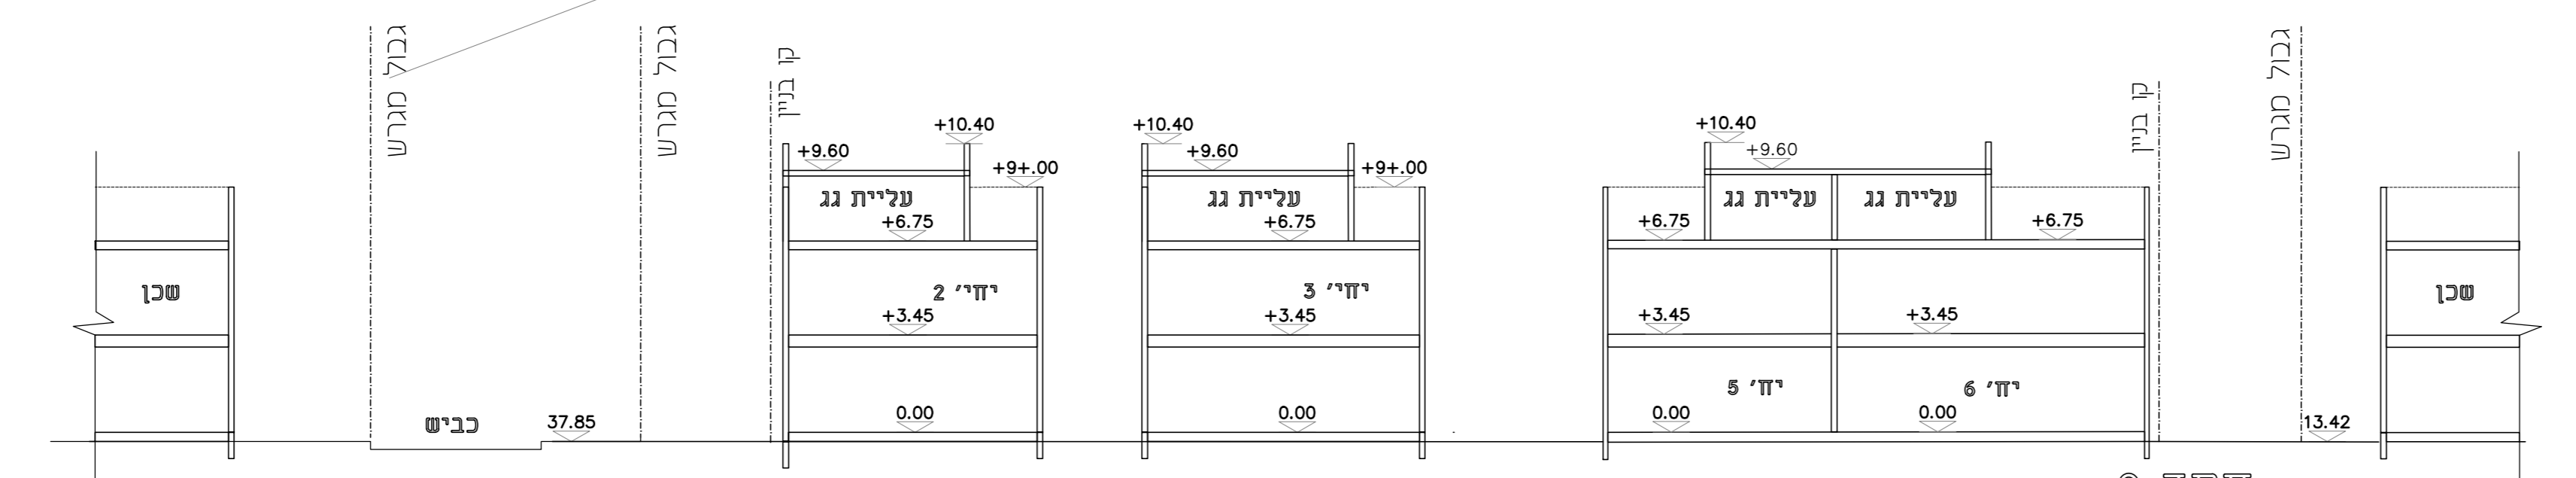

**מינהל התכנון**  
 חוק התכנון והבניה, התשכ"ה - 1965  
 מחוז חיפה  
 הוועדה המחוזית לתכנון ובניה  
 02/12/2020  
 לאשר את התוכנית  
 23/02/2021  
 תאריך יו"ר הוועדה המחוזית

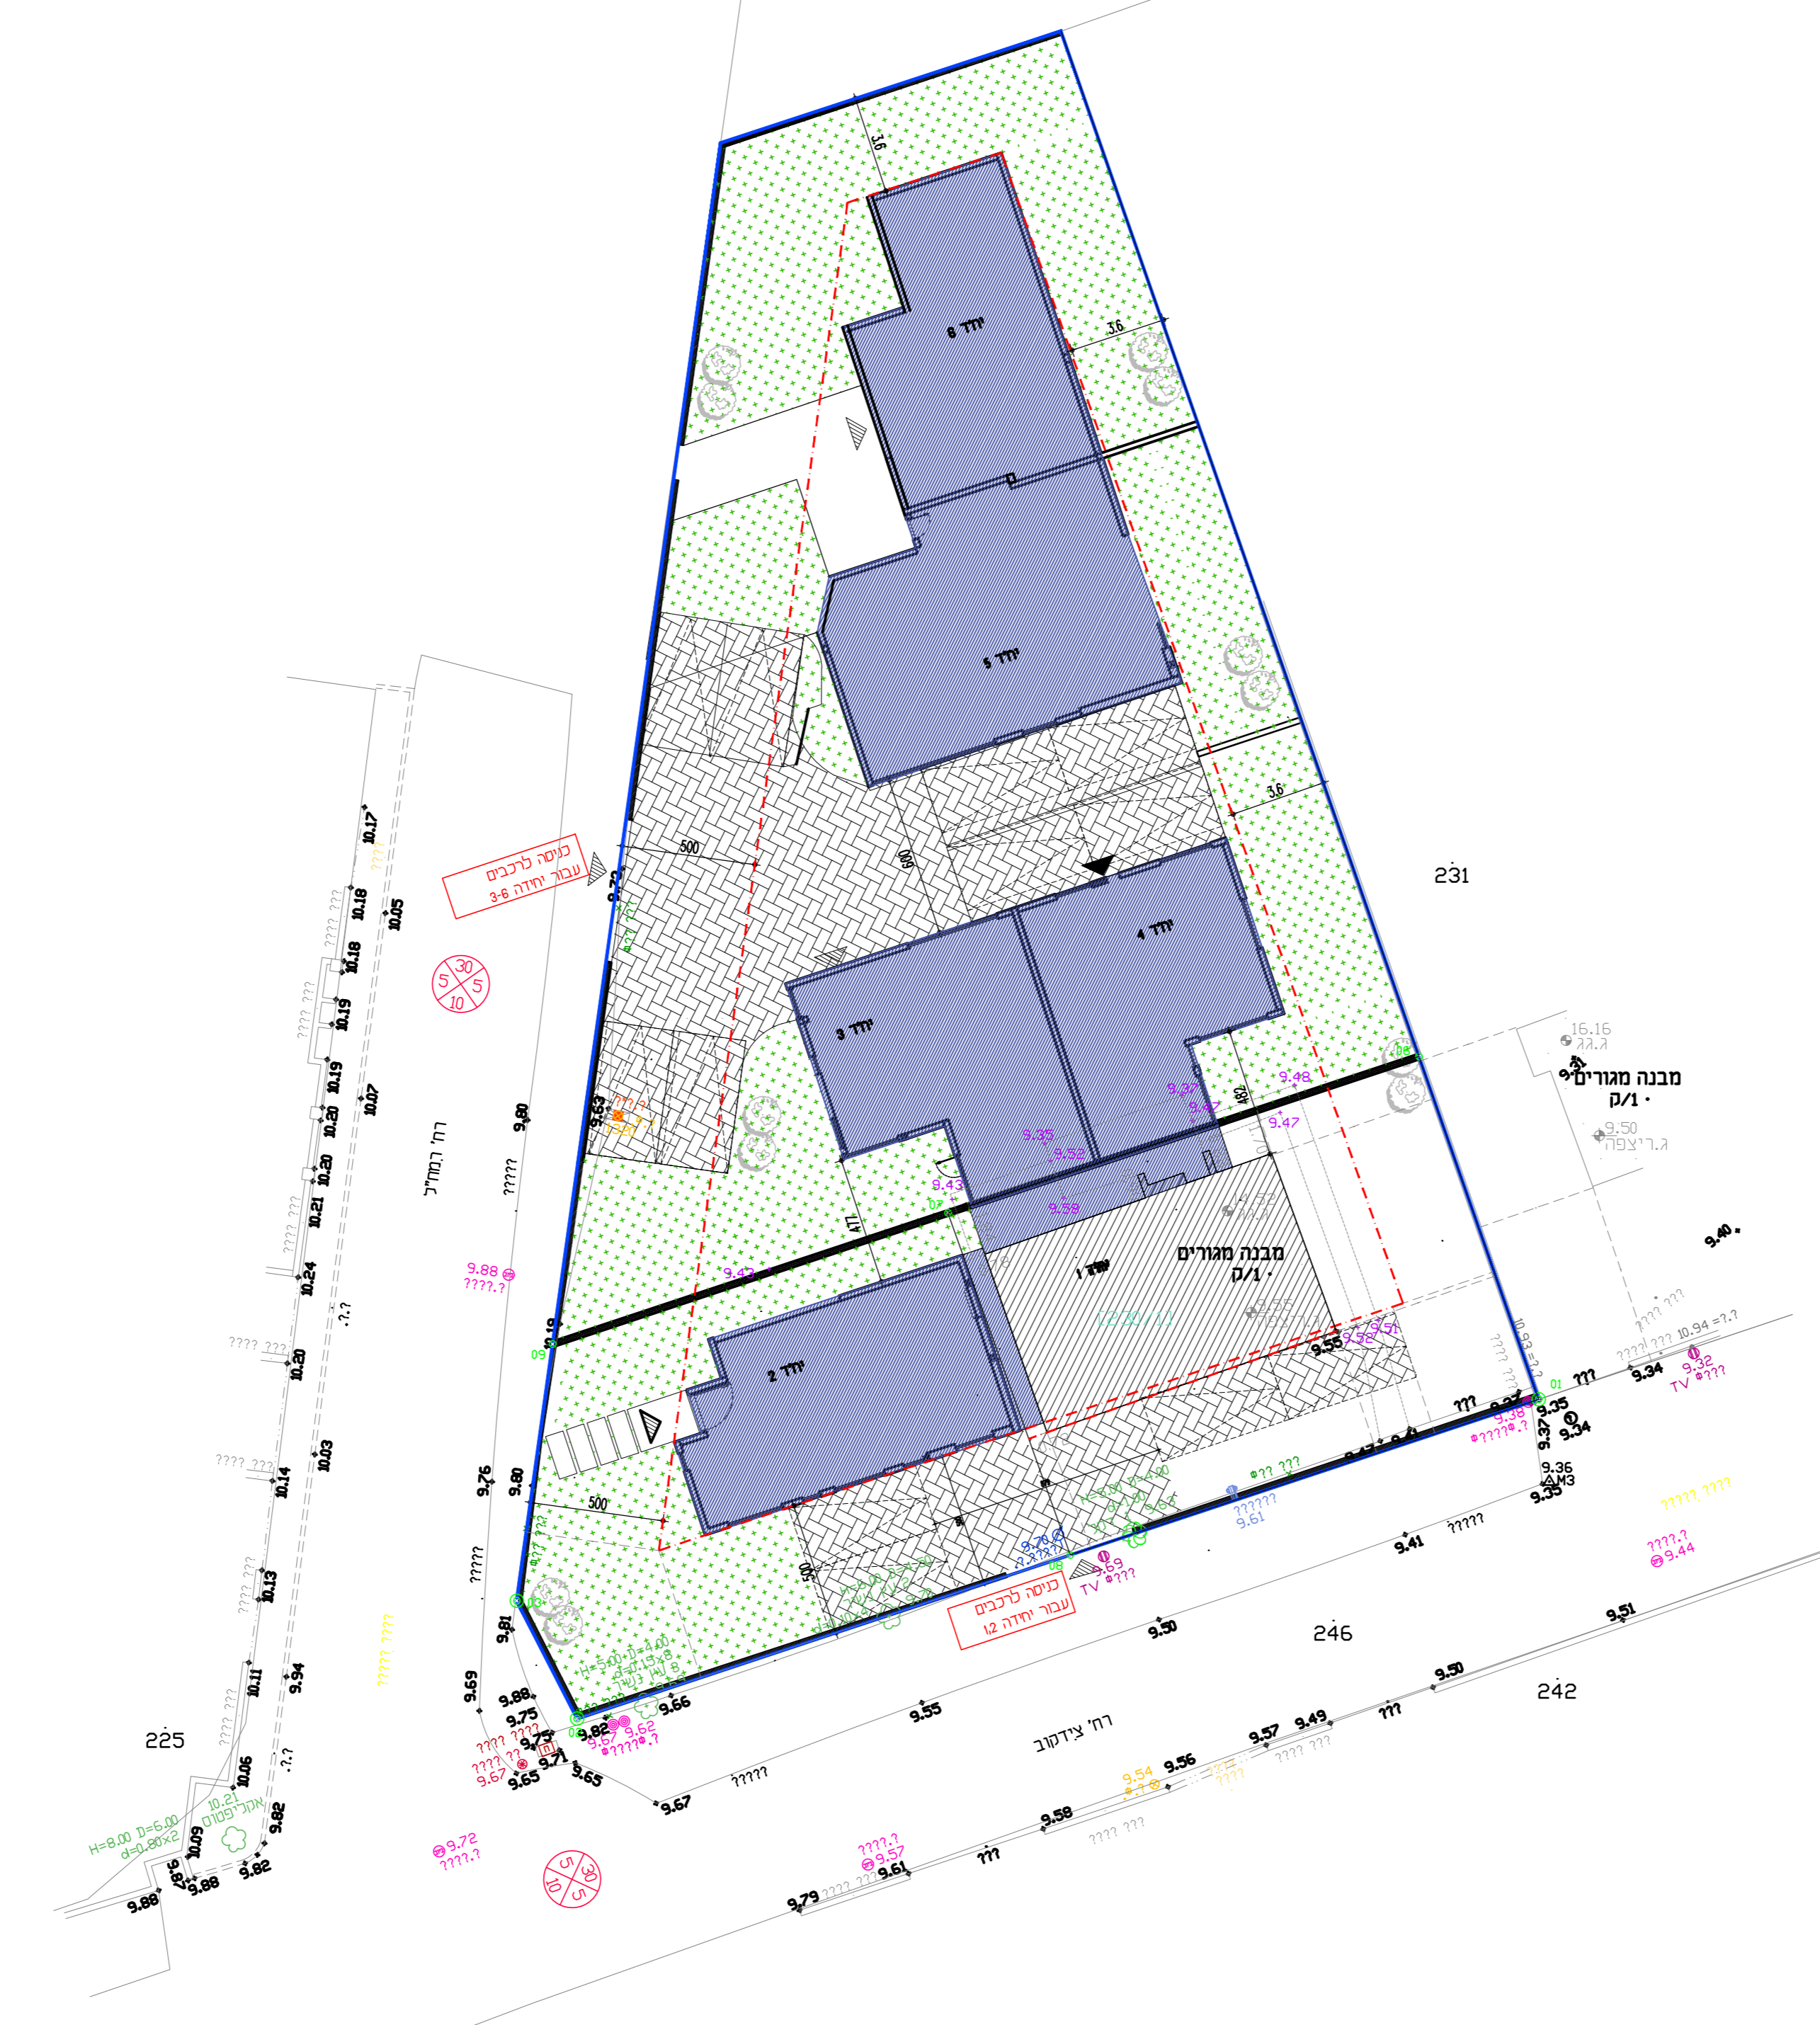

<b>תכנית בינוי</b>	
נספח לתכנית מס' 302-0750000	
<b>שינוי הוראות בניה</b>	
<b>ברזי טידקוב 5</b>	
<b>גוש 10016, חלקה 230</b>	
מס' 1	מס' 1
מנה	תחלה
01.05.19	תאריך עריכת התוכנית
1200	ק"מ
ק"מ	תרשימי ענפים
שמות וחתימות	
עורך התוכנית	אדריכל אפרת נגרי חבשה