



ק.מ. 1:250

קוטר קרקע

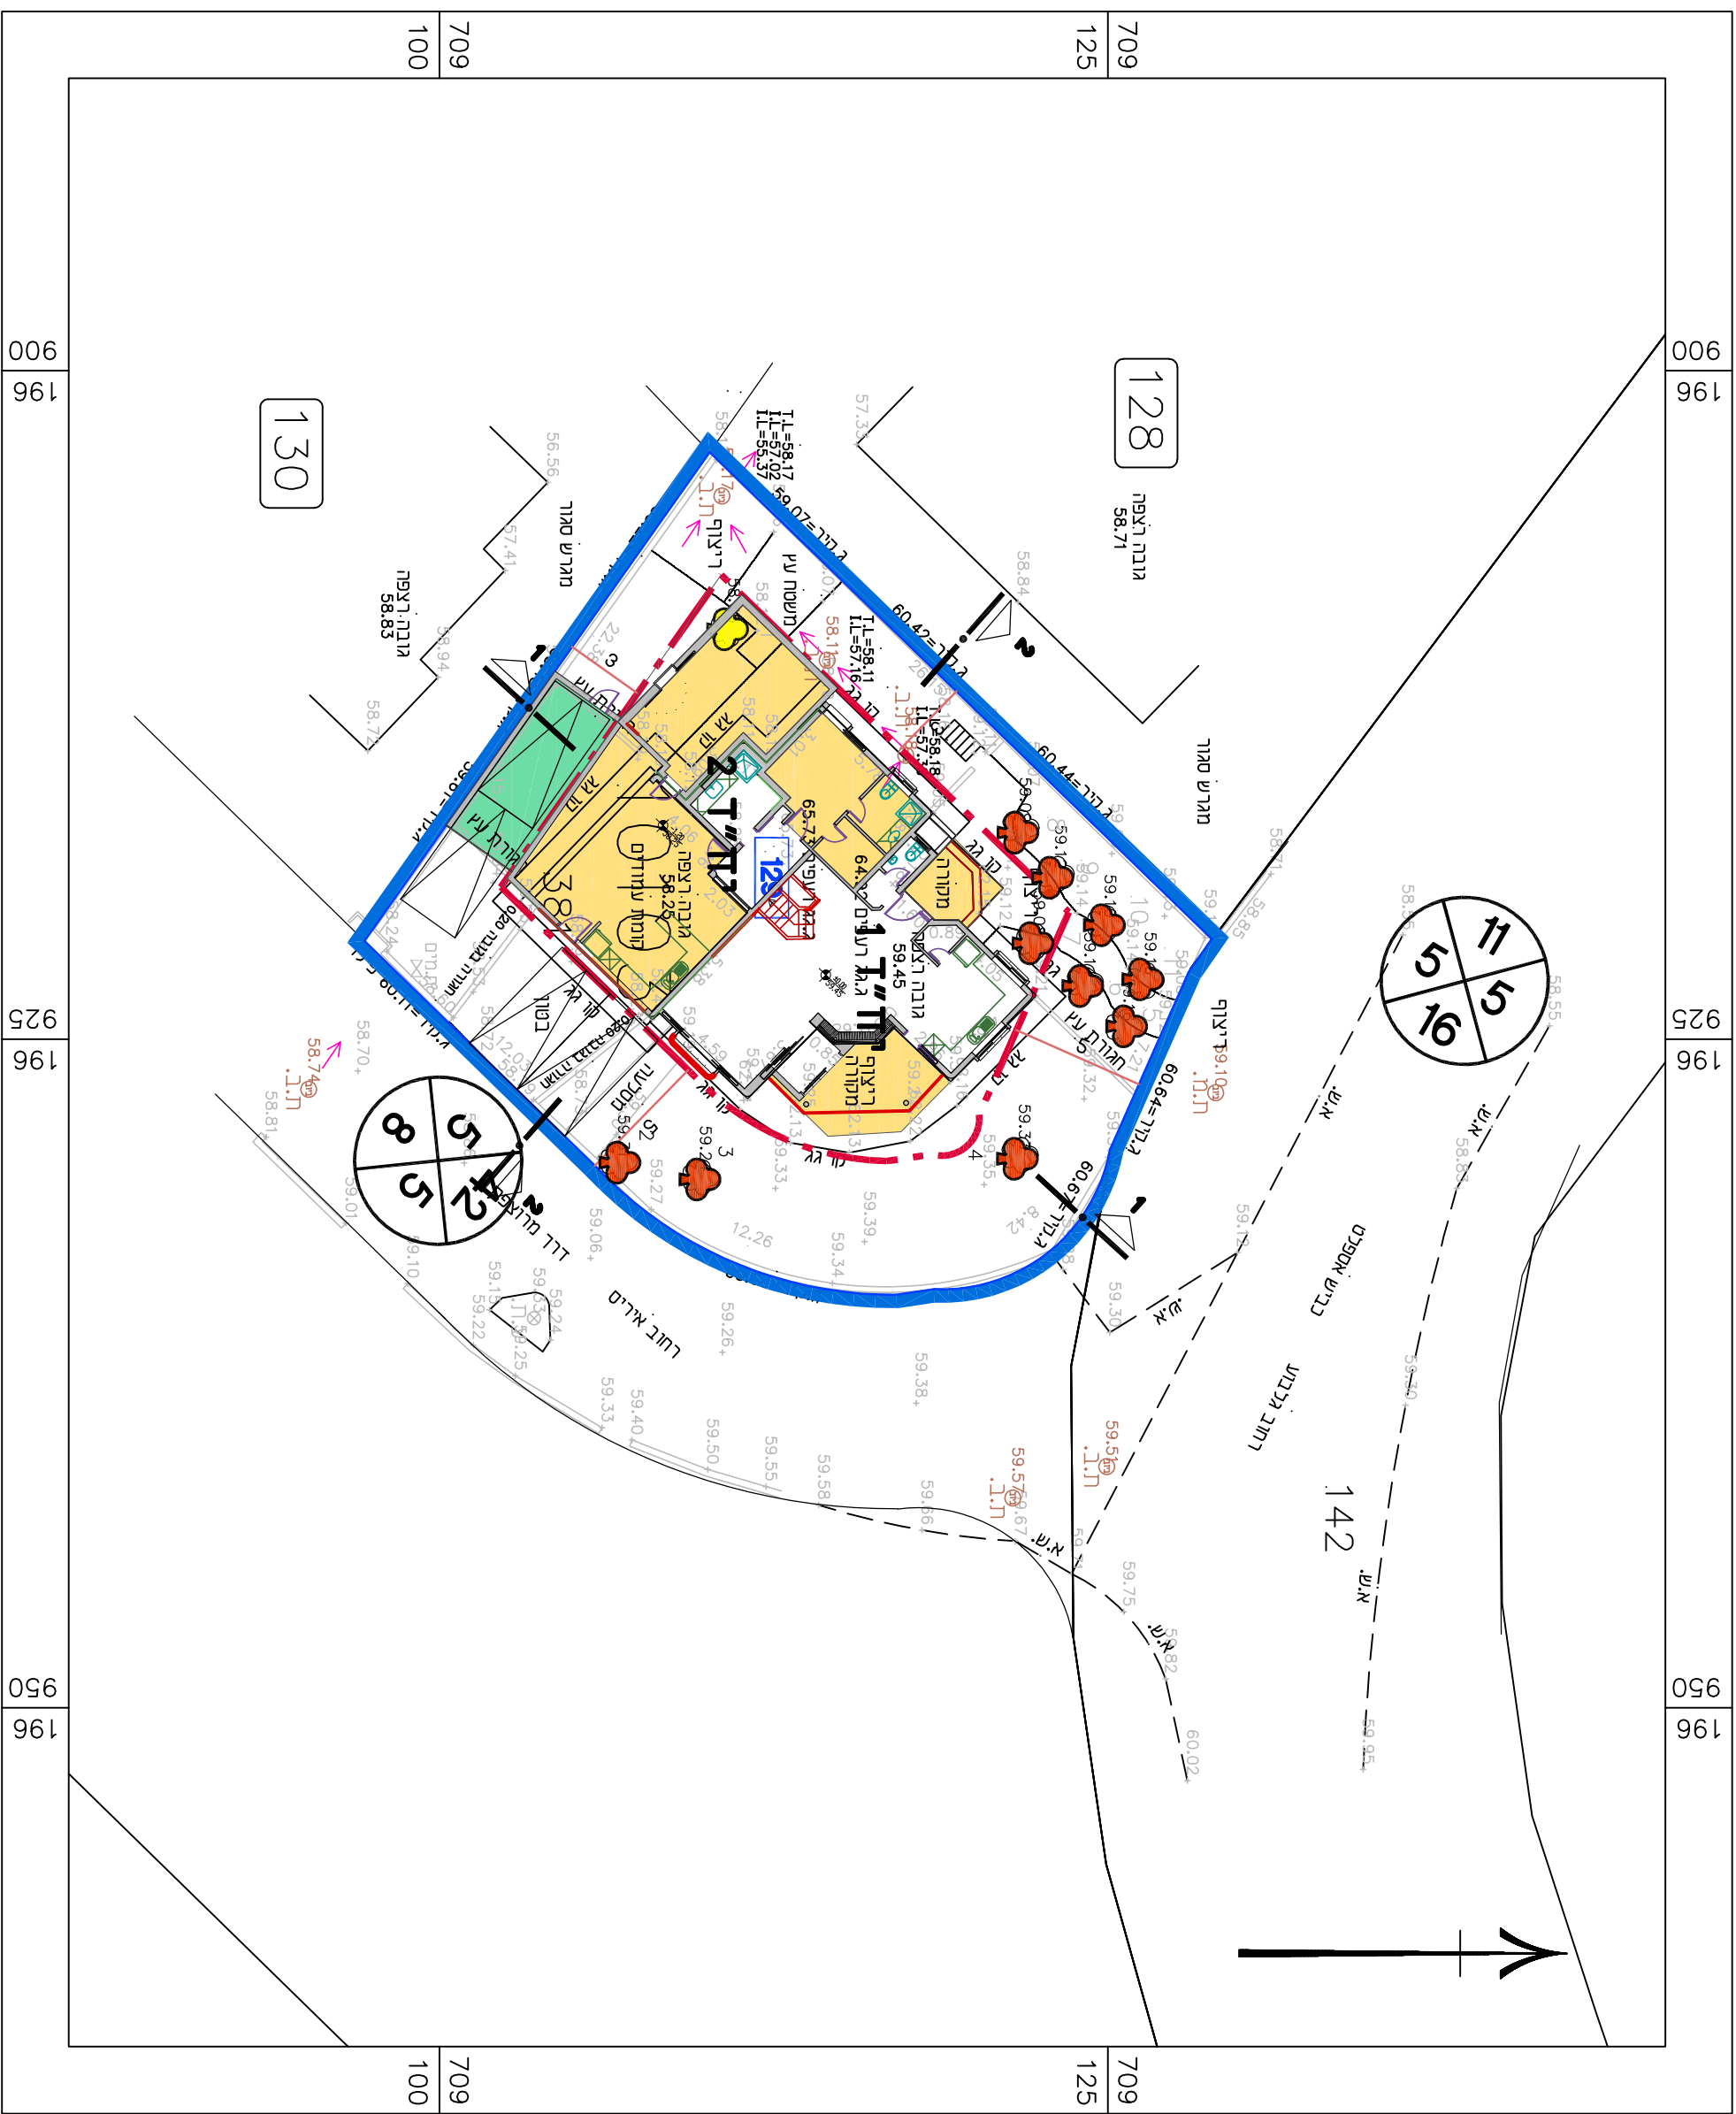


מקרא תכנית בינוי

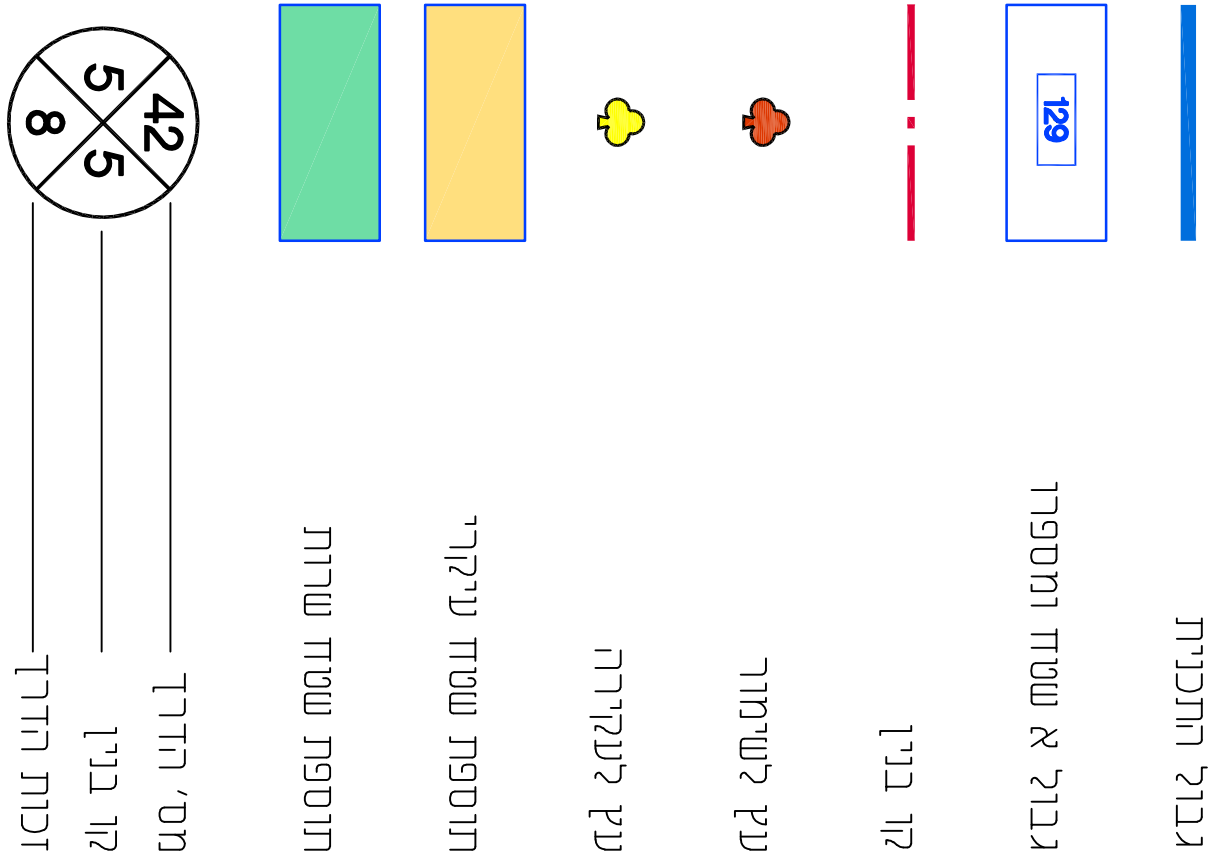

בירן	
מס' 308-0830125	
תוספת זכויות בניה בחלקה 381, מגרש 129 בגוש 10103	
נספח לתכנית	גזיון 1 מתוך 1
מחזור	מונחה
תיאור	תאריך עריכת הנספח 29/07/2020
רשימת הורשמים	קנ"מ
תכנית בינוי	1:250
שם תרשים	-
שם תרשים	-
שם תרשים	-
שמות וזחתימות:	
עורך	טל: אמת ארזי
הנספח	ל"ד האגד'ד

ק.מ. 1:250

קוטר קרקע

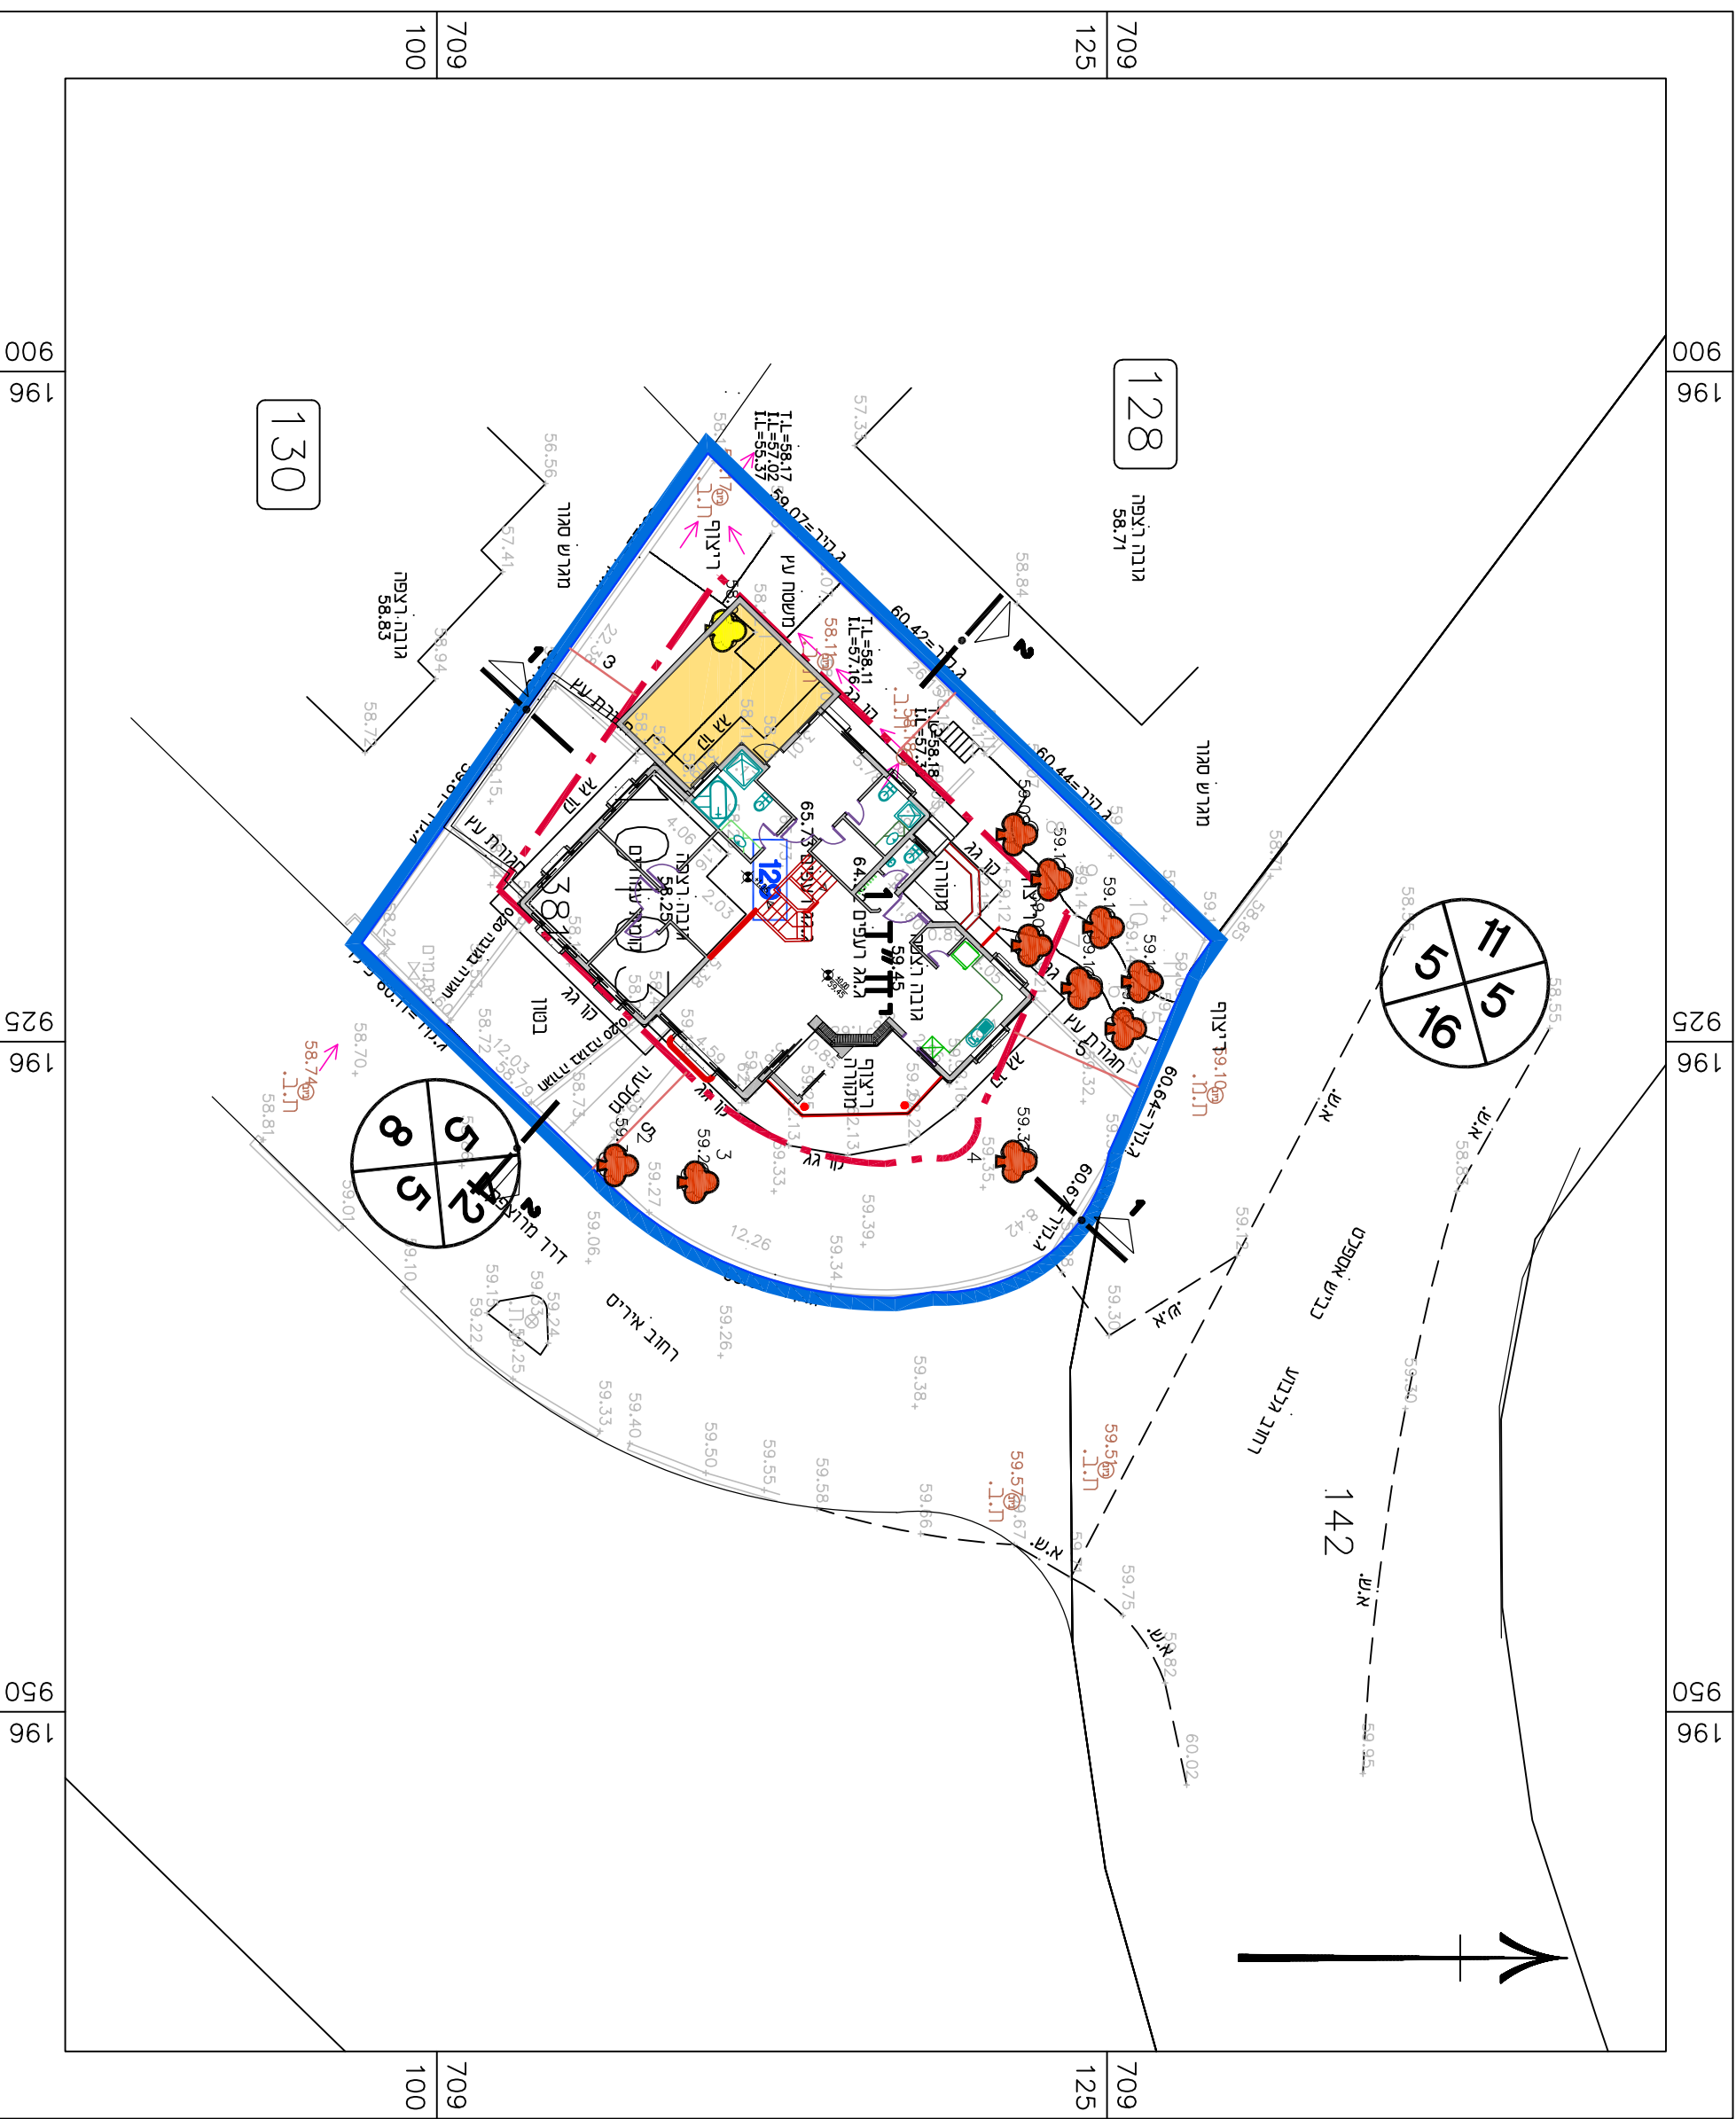

זחתיים

