


1:250 ק.מ.

קומת כניסה

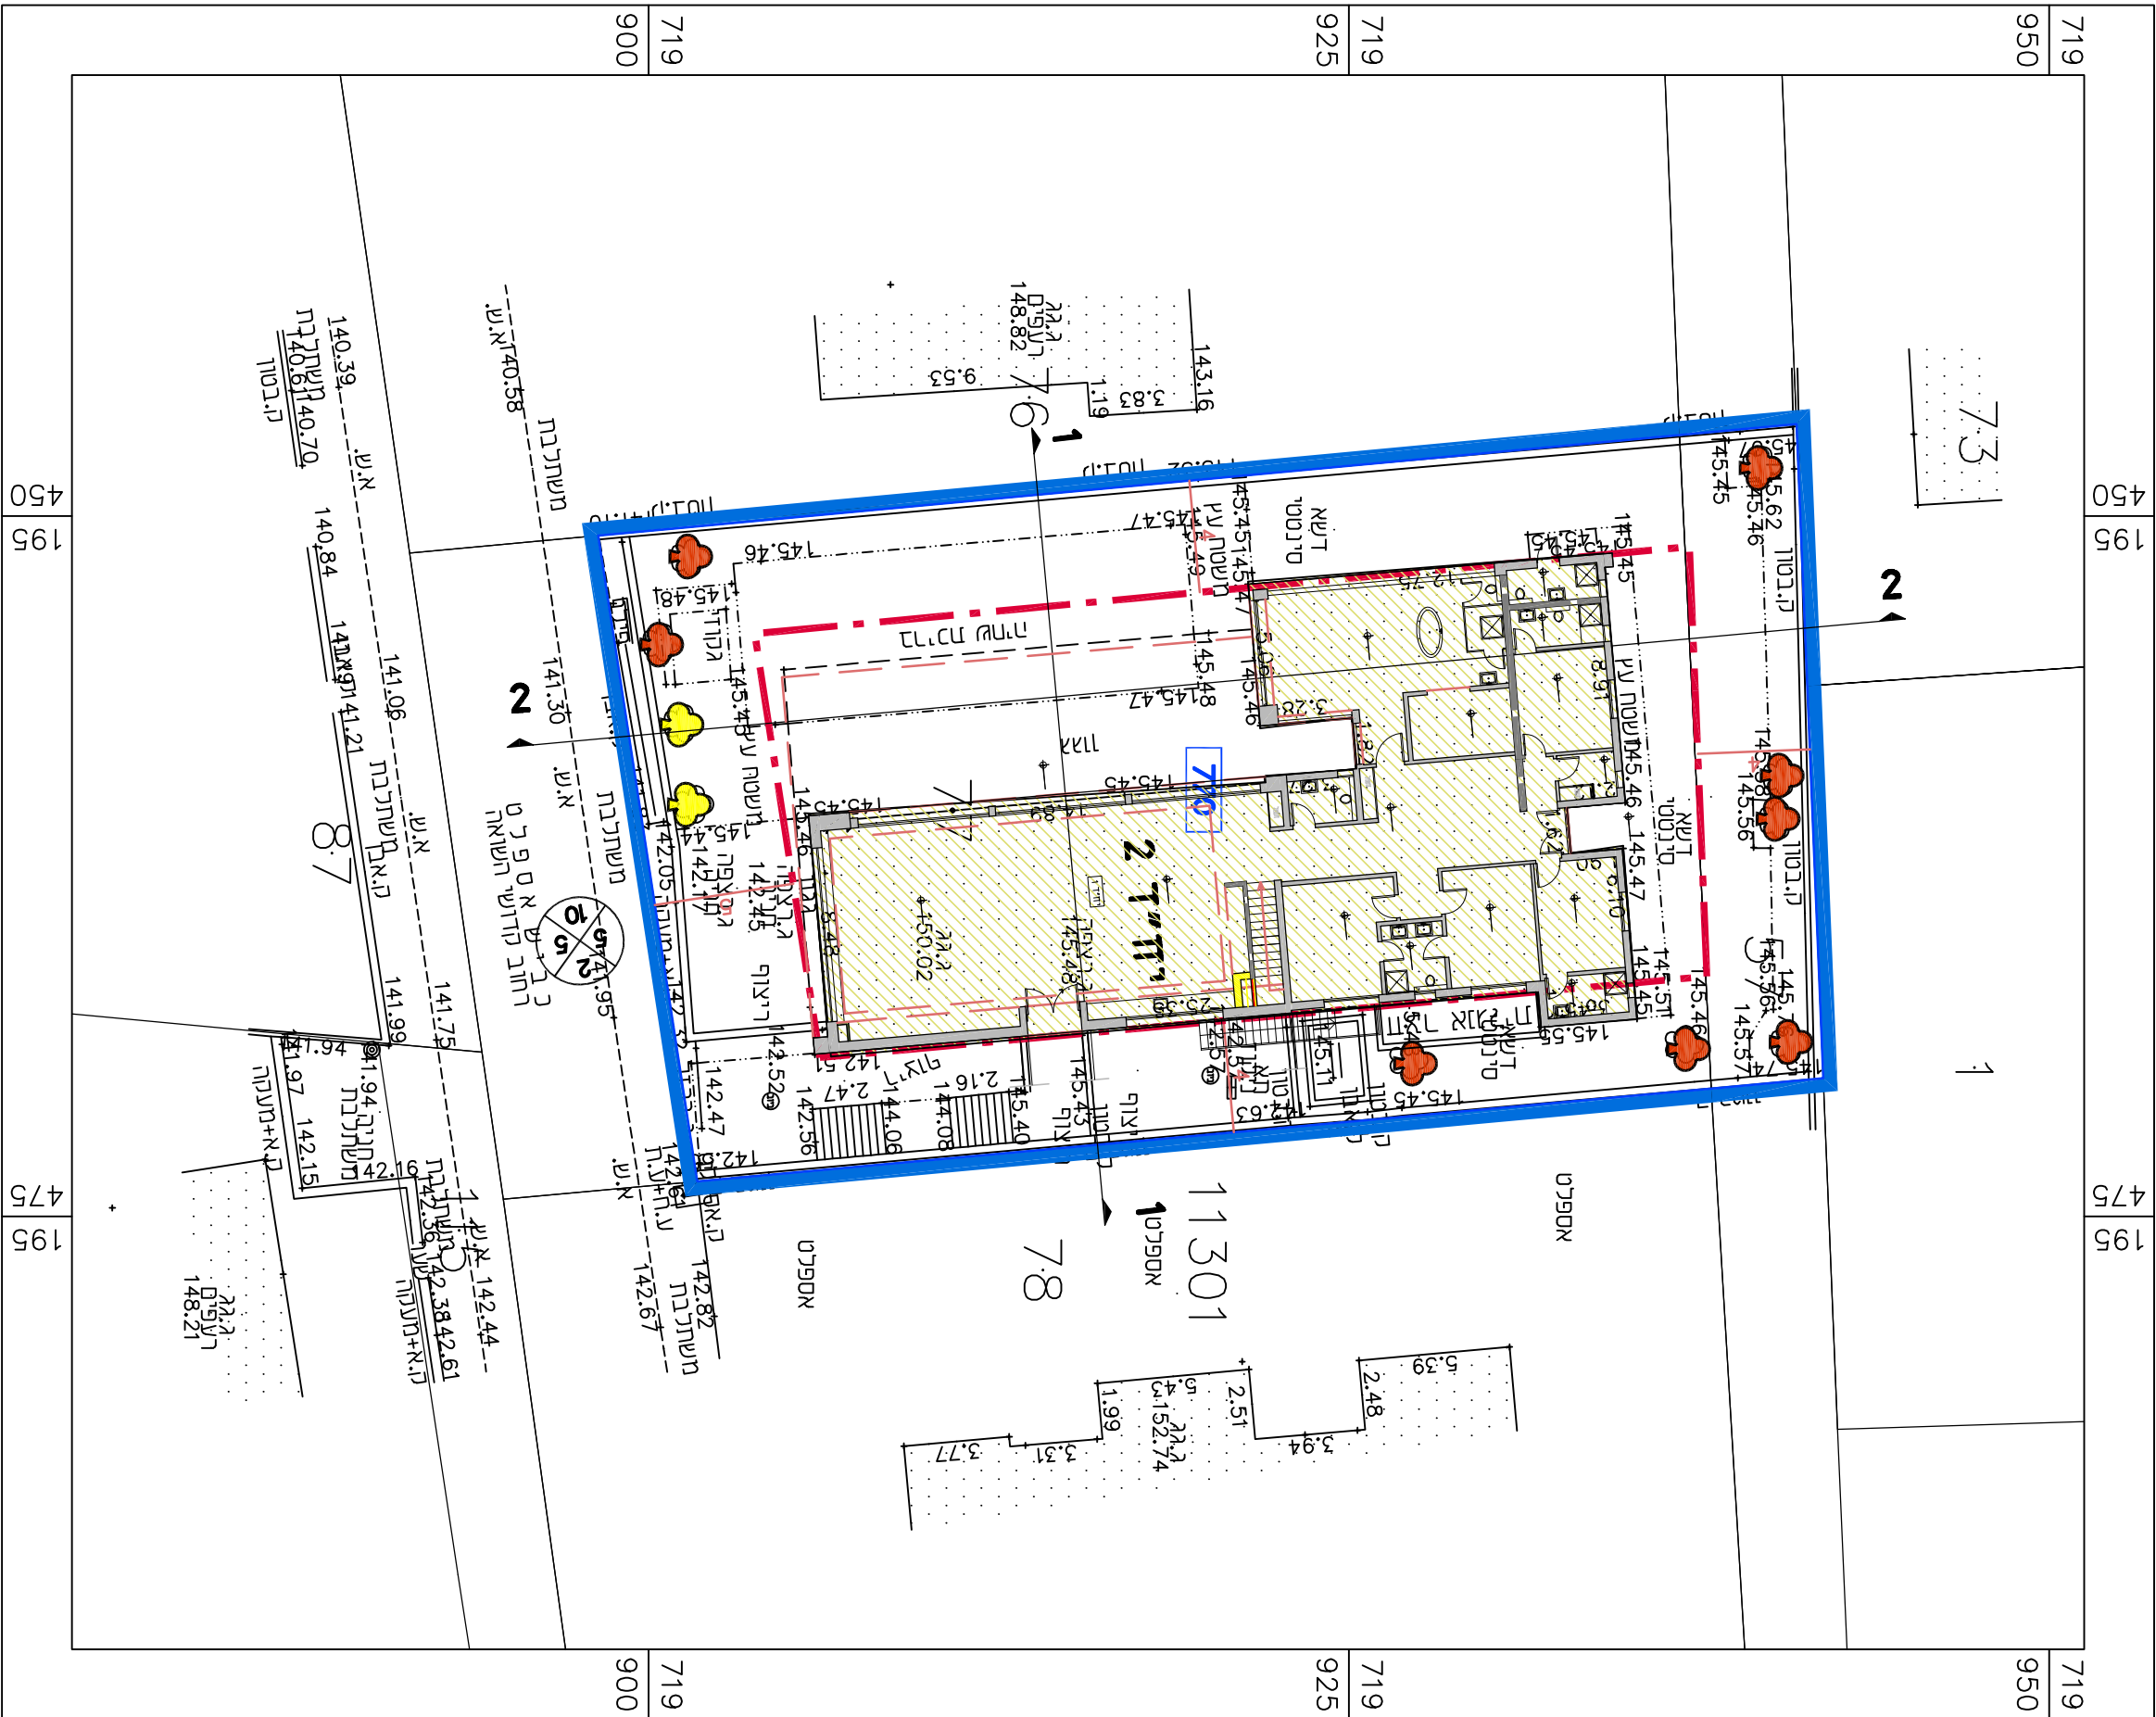

1:250 ק.מ.

קומת מרתף



מקרא תכנית ביניים

- גבול התוכנית
- גבול חא שטח ומספור
- קו ברין
- עץ קשומר
- עץ קעקרה
- שטח מאגור ברוח
- שטח מוקדש (קנליצציה)
- שטח מבוזש ערדי
- מס' הדרך
- קו ברין
- וכות הדרך

ברנר


מס' 353-0850933

תוספת זכריות בניה בחלקה 77
גוש 1301, זכרון יעקב

נספח לתכנית		גזיון 1 מחוז 1
תחולה	מחזה	
תיאור תאריך עריכת הנספח	05/10/2020	
רשימת המרשימים	קו"מ	
שם מרשים	1250	
שם מרשים	-	
שם מרשים	-	
שם מרשים	-	
שמות רחוקות:		
עורך	שם:	אסמ ארצות
הנפח	האגיד:	ליר

1:250 ק.מ.

זחרכים

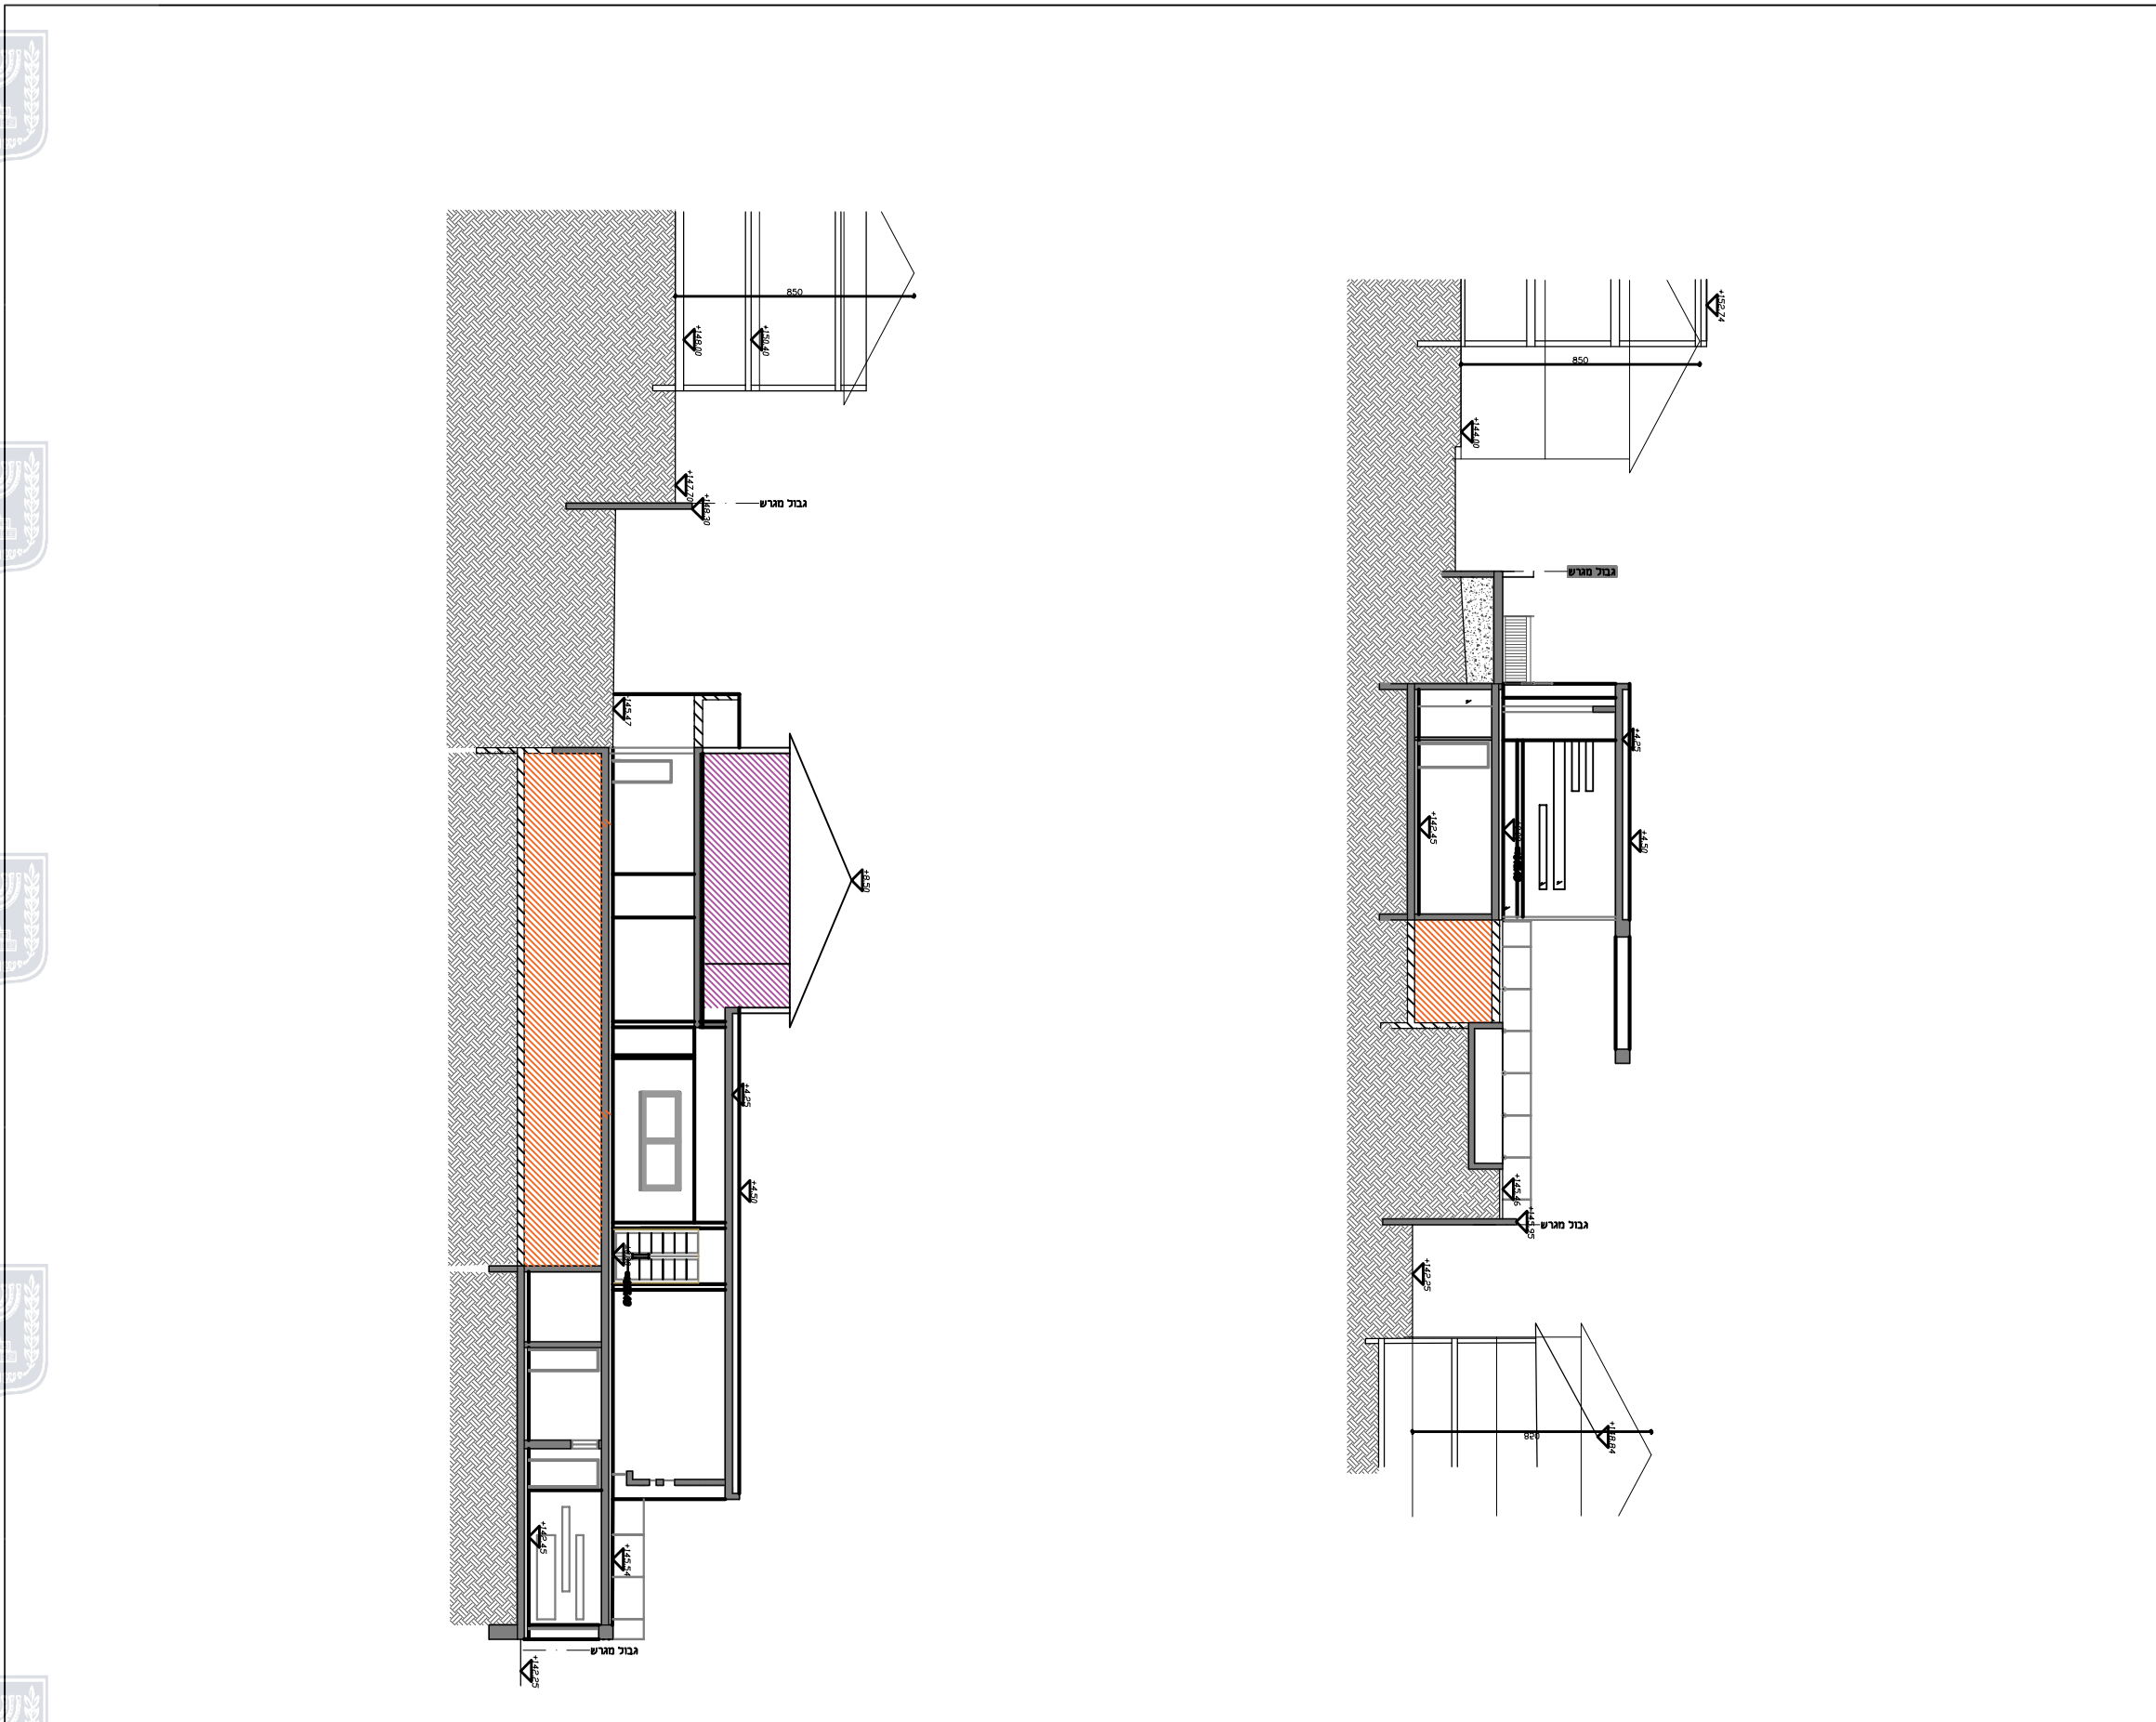

1:250 ק.מ.

קומה א'



תאריך: 05/01/2021

יו"ר הוועדה המחוזית

תאריך: 14/10/2020

יו"ר הוועדה המחוזית

תאריך: 23/12/2020

תאריך: 21/09/2020

תאריך: 12/18/23 09:10/2020

תאריך: 353-0850933

תאריך: 1965