


קנים	שם הנספח	קנה מידה
1:500	נספח תנועה	1:500
1:100/1000	חזתים לאורך	1:100/1000
1:100/100	חזתים סיפופיים	1:100/100

קנים	שם הנספח	קנה מידה
1:500	נספח תנועה	1:500
1:100/1000	חזתים לאורך	1:100/1000
1:100/100	חזתים סיפופיים	1:100/100

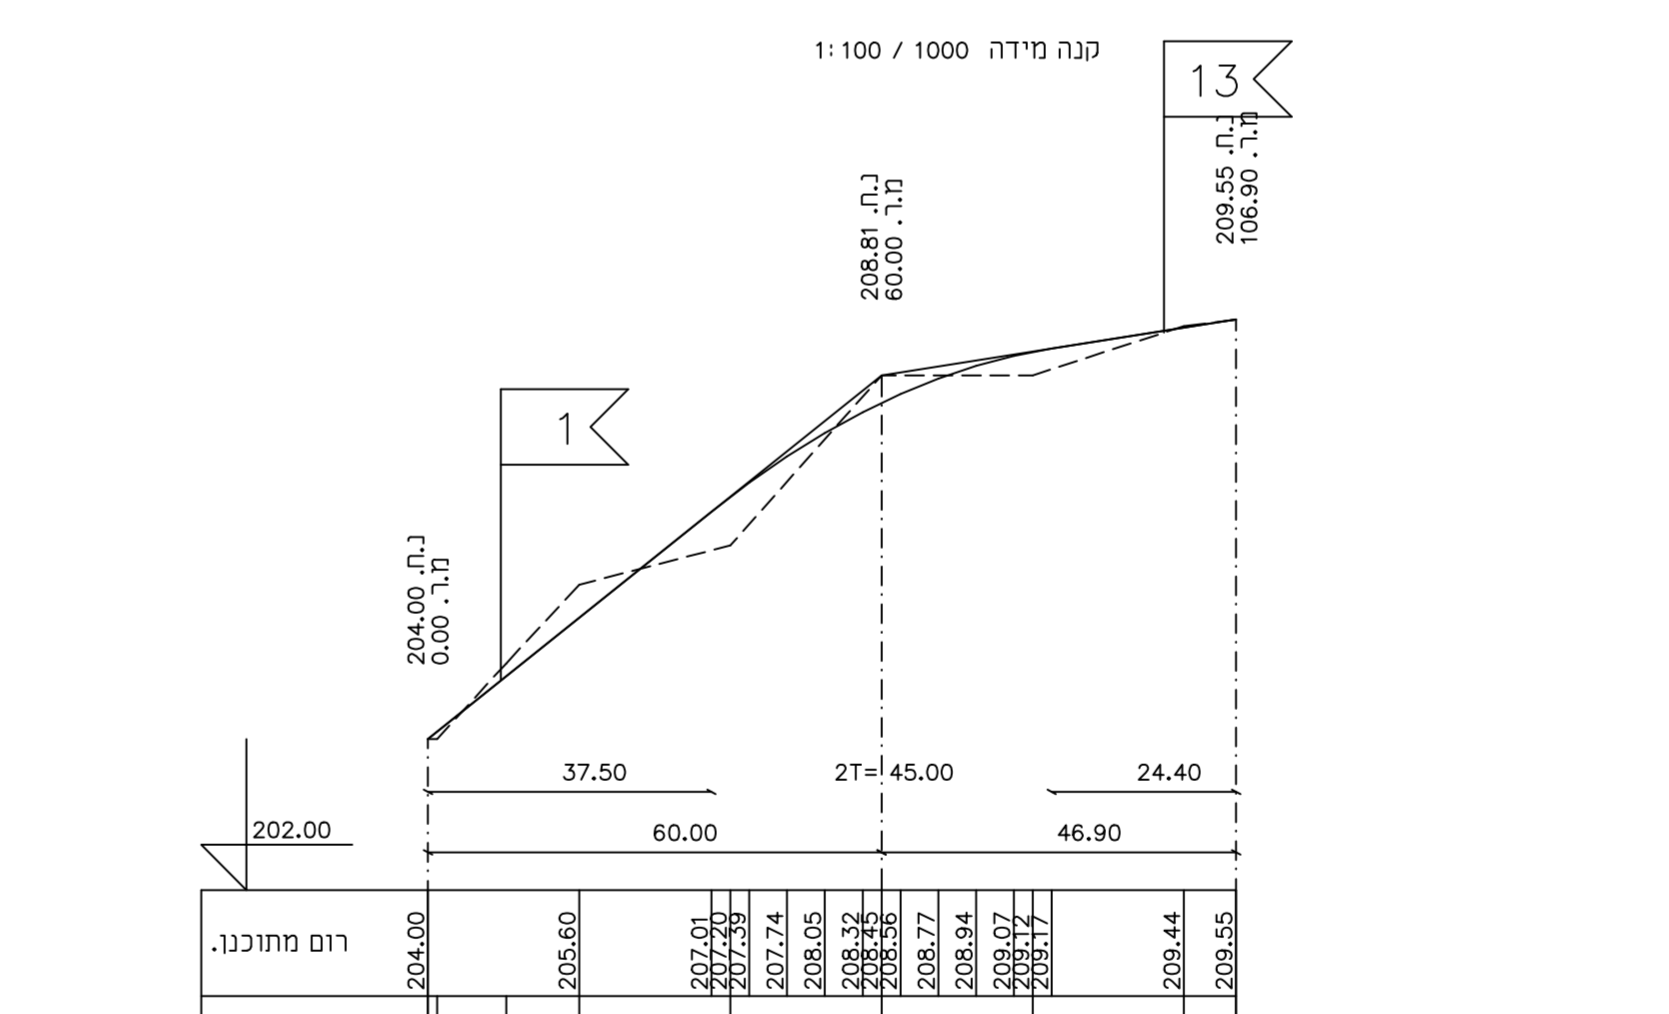

קנים	שם הנספח	קנה מידה
1:500	נספח תנועה	1:500
1:100/1000	חזתים לאורך	1:100/1000
1:100/100	חזתים סיפופיים	1:100/100

**חוק התכנון והבנייה, התשכ"ה - 1965**  
תכנית מתאר מקומית

**מס' 257-0707067**

**שם התכנית:**  
**הסדרת מתחם מגורים בשכונת חילף - בסמת טבעון**

**נספח תנועה**      **גליון 1 מתוך**


<b>קנים</b>	<b>שם הנספח</b>
1:500	נספח תנועה
1:100/1000	חזתים לאורך
1:100/100	חזתים סיפופיים

**תאריך:** 08/03/2021

**שמות וחתימות:**

<b>עורך התוכנית:</b>	<b>שם:</b> איני גסאן
<b>תאריך:</b>	<b>מחנוד ומודד מוסמך ר.מ. 1293</b>

<b>עורך התוכנית:</b>	<b>שם:</b> איני גסאן
<b>תאריך:</b>	<b>יועץ תנועה</b>

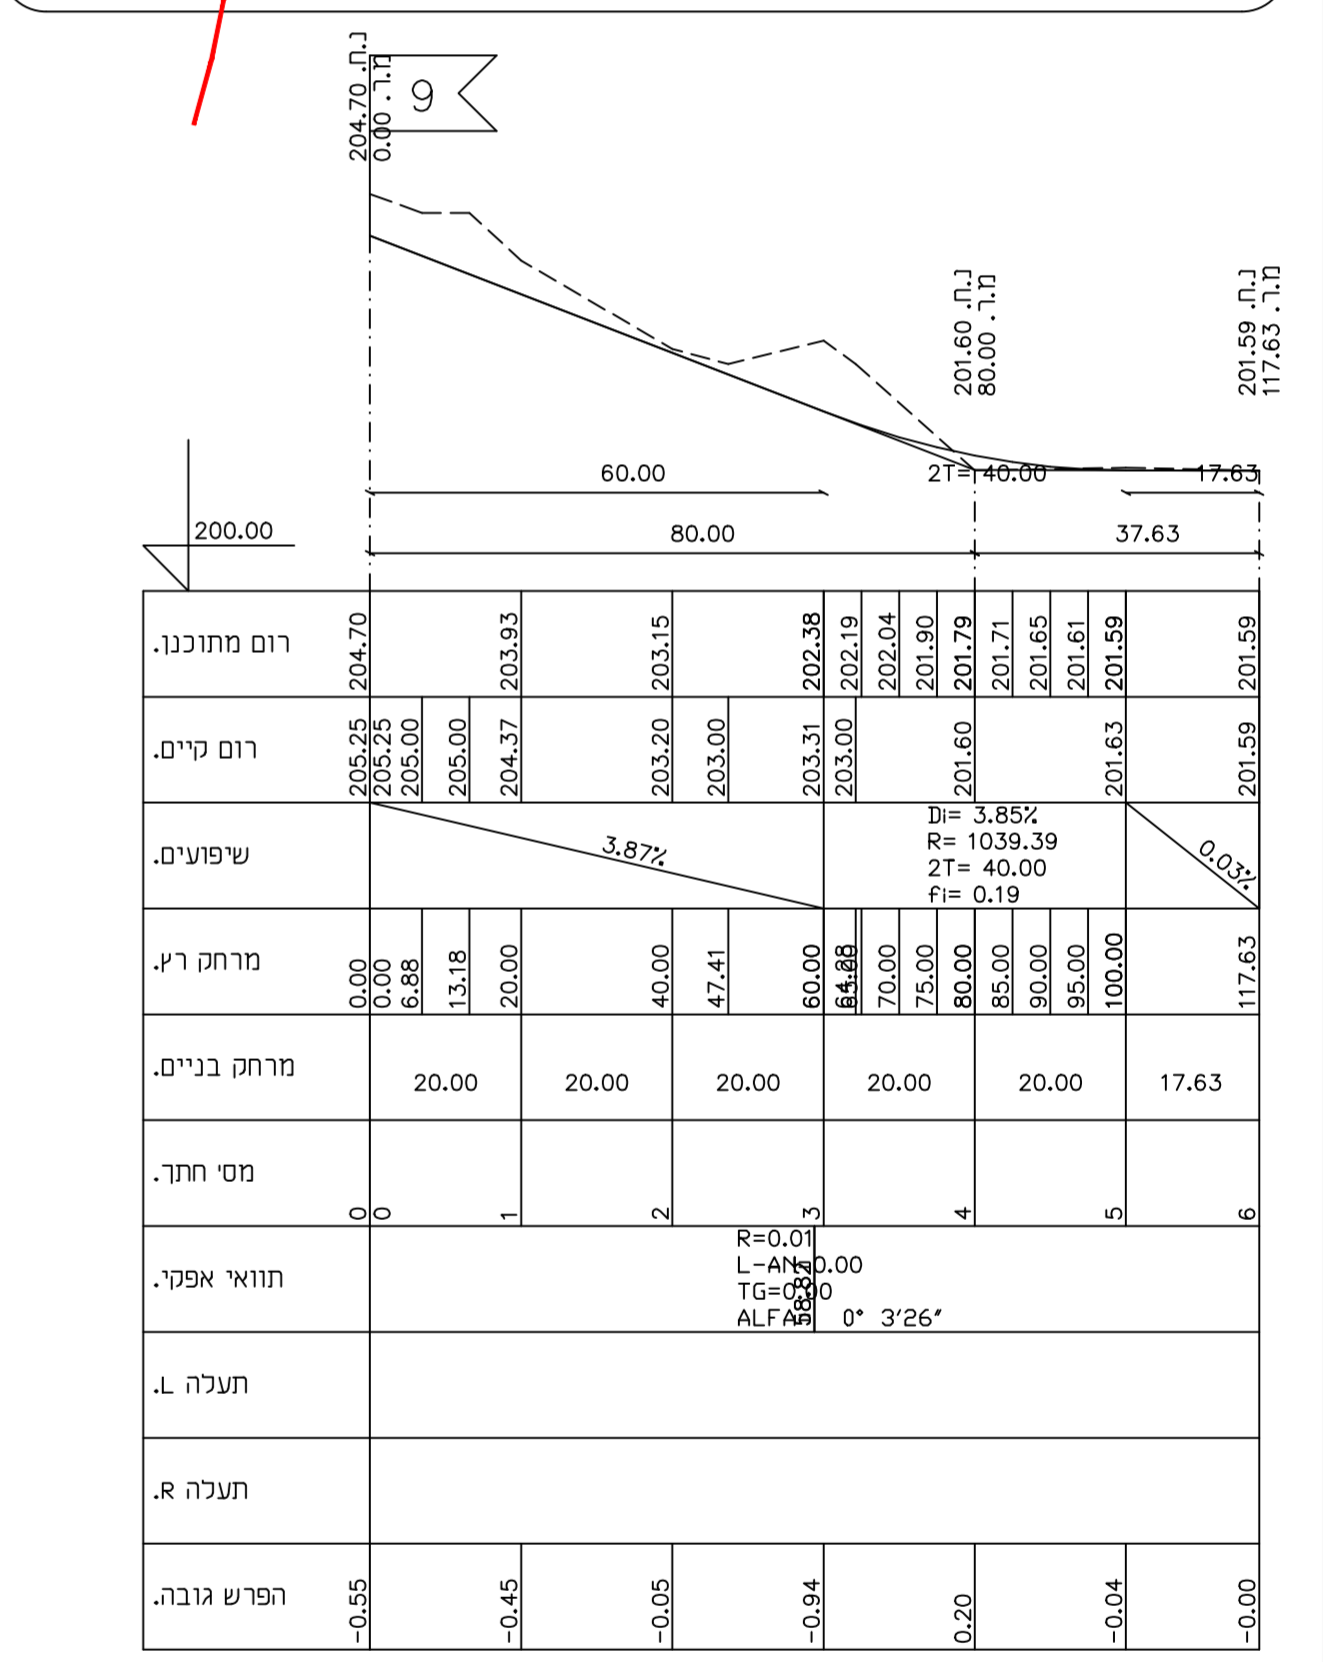

**לעיון**      **לאישור**      **לביצוע**

שני תאריכי מרות השניוני:

לפי הערות ועדה מקומית	16/4/2019
לפי הערות ועדה מקומית	30/3/2019
לפי הערות ועדה מקומית	20/2/2019

**משרד אינג' גסאן מזאוי**  
**תכנון כבישים וייעוץ תנועה**  
נצרת ת.ד. 8064. פקס: 04-6566475 טל: 050-5589133

**פרויקט:** תכנית: הסדרי תנועה וחניה  
**מפורטת מס':** הרחבת אזור מגורים - שכונת חילף

**הוכן עבור:** ועדה מקומית - מובא העמדים

<b>תאריך תחילת עבודה:</b> 07/2018	<b>תאריך:</b> 09/07/2018	<b>שם:</b> חכנו גסאן
	<b>מס':</b> 09/07/2018	<b>שם:</b> מרירי תאבד
		<b>שם:</b> גסאן מזאוי

**קנים:** 1:500