


# נספח בינוי

נספח לתכנית מס' 304-0820563


רחוב פרץ ברנשטיין 12-חיפה

גליון 1 מתוך 1


תחילה	מנחה
תאריך עריכת הנספח	27.10.2024
קני"מ	1:200
תרשימים נוספים	קני"מ
תרשים סביבה כללית	-
תרשים סביבה קרובה	-
שמות ורשתות:	
עורך הנספח	מסמך יוסף
	תאריך: ירון בן-גוריון ממוחשב

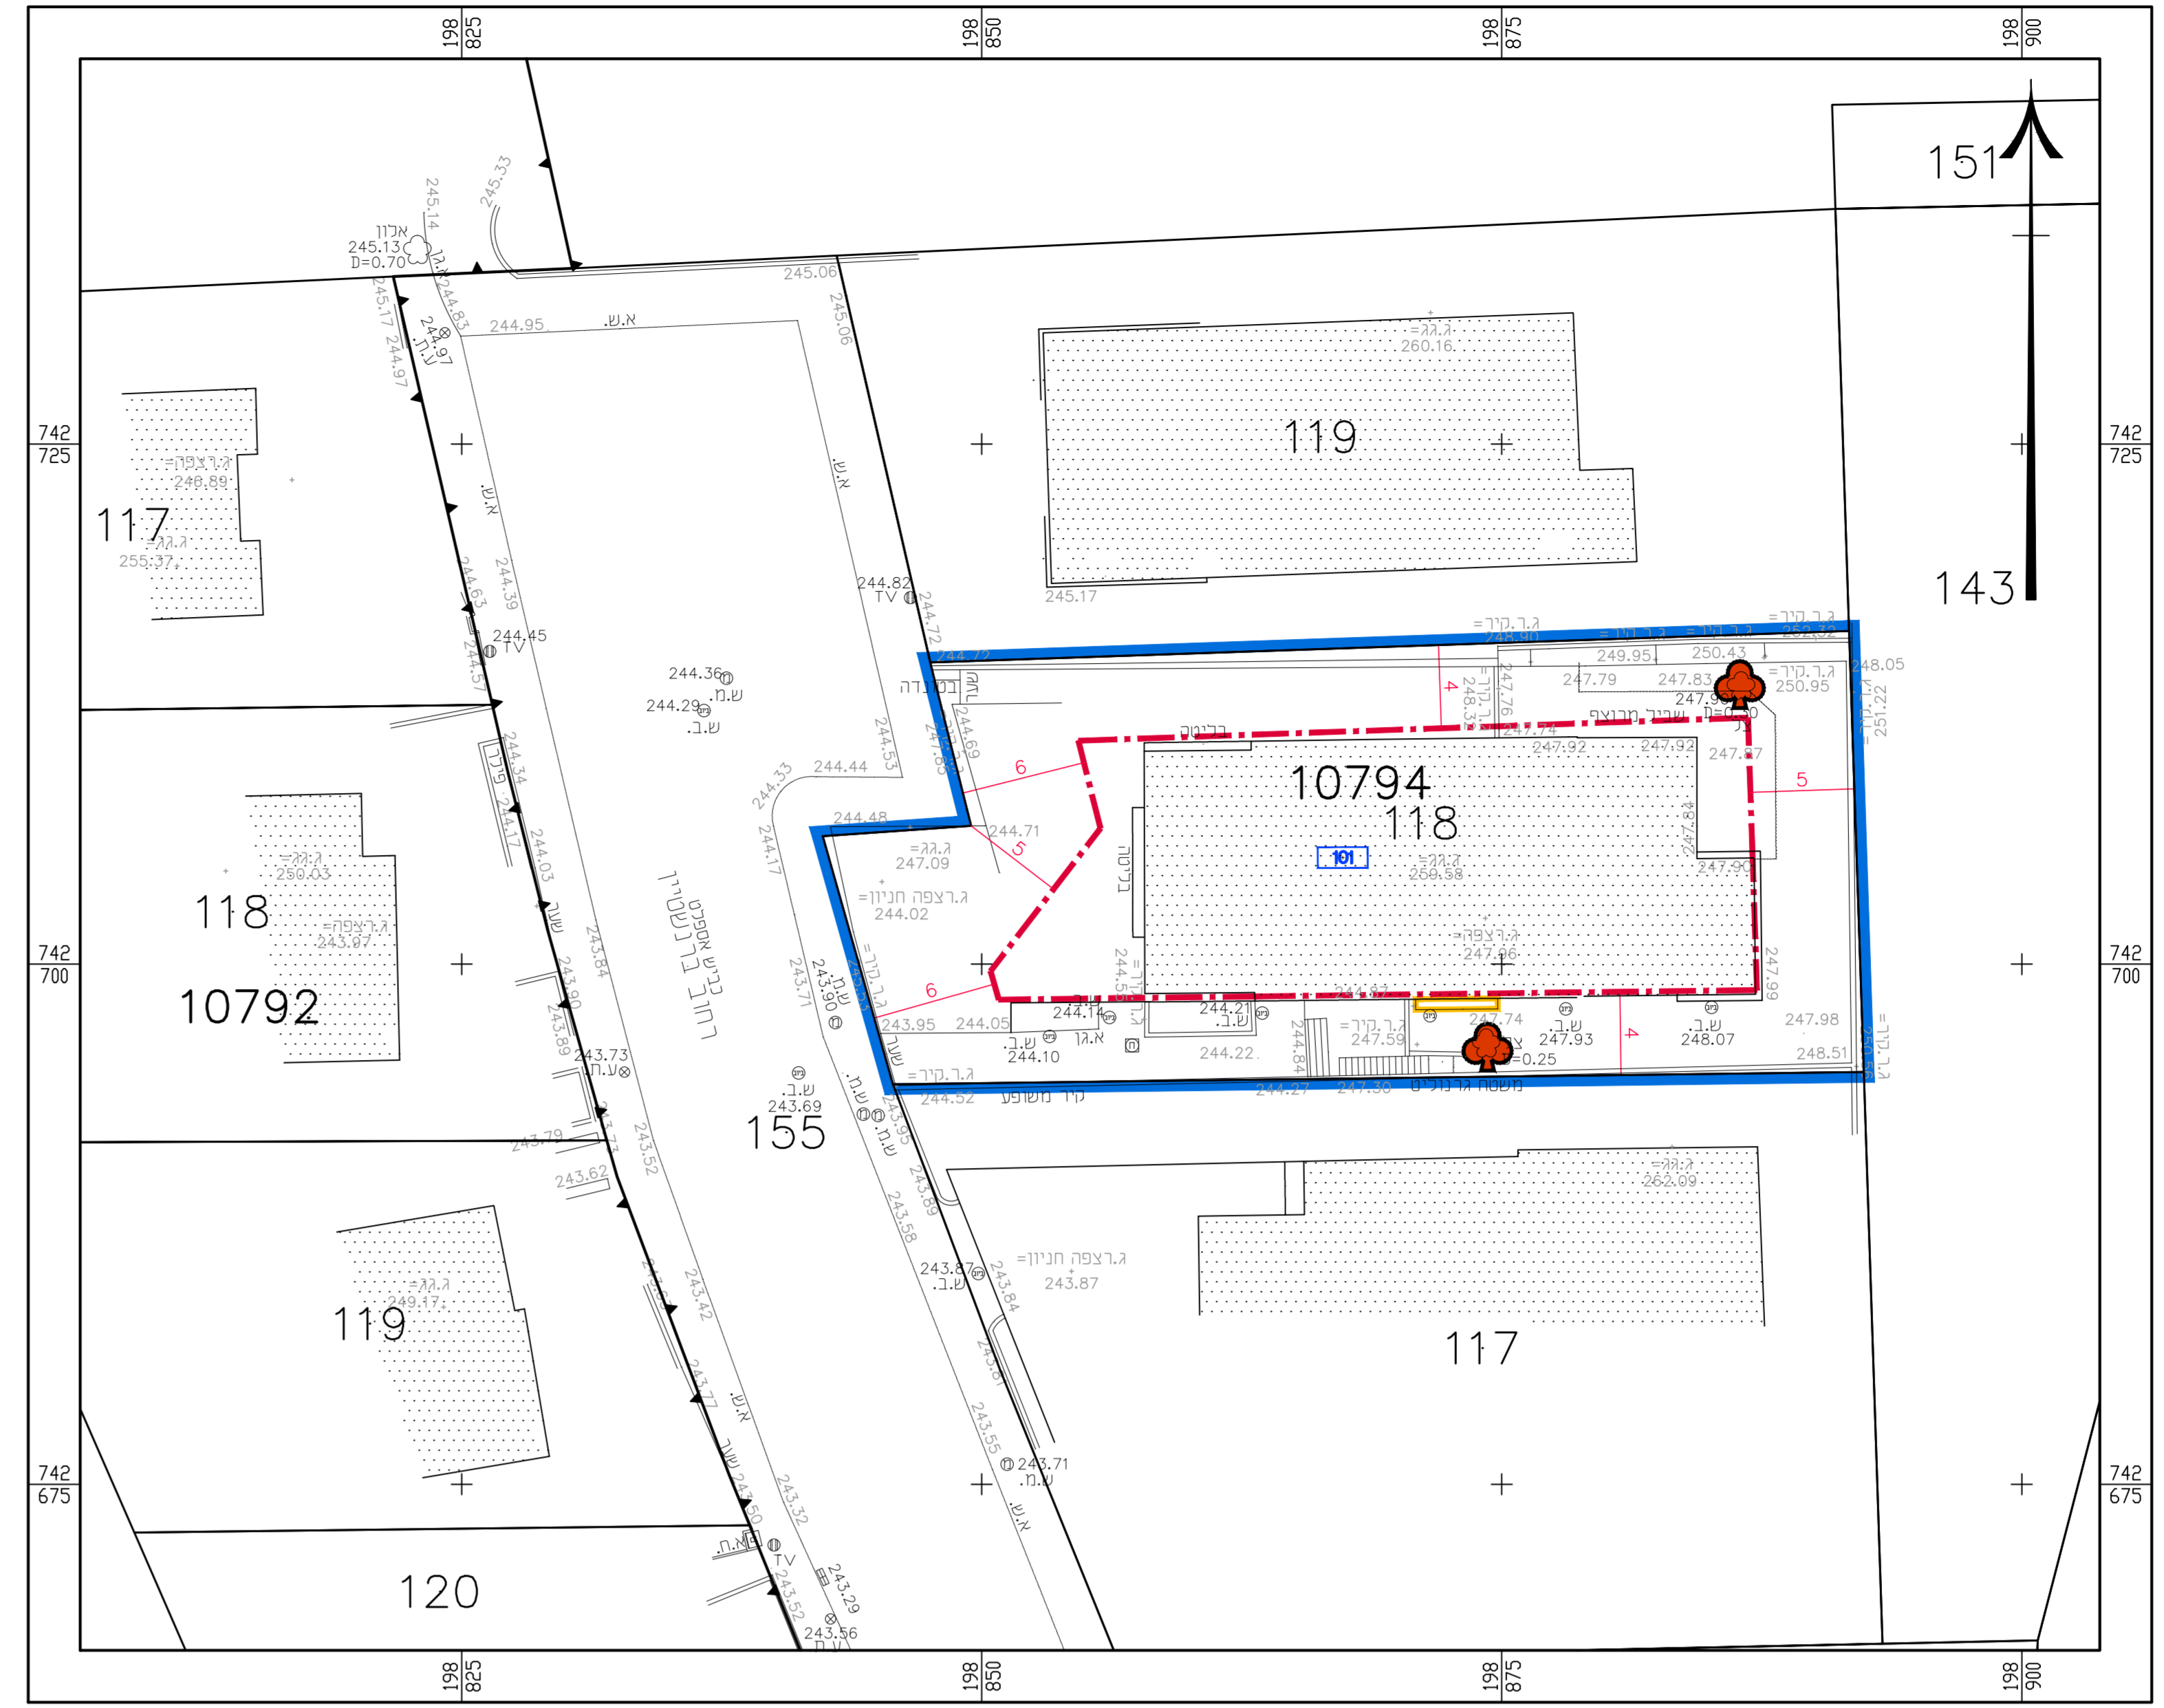


תכנית המגרש - קני"מ 1:250

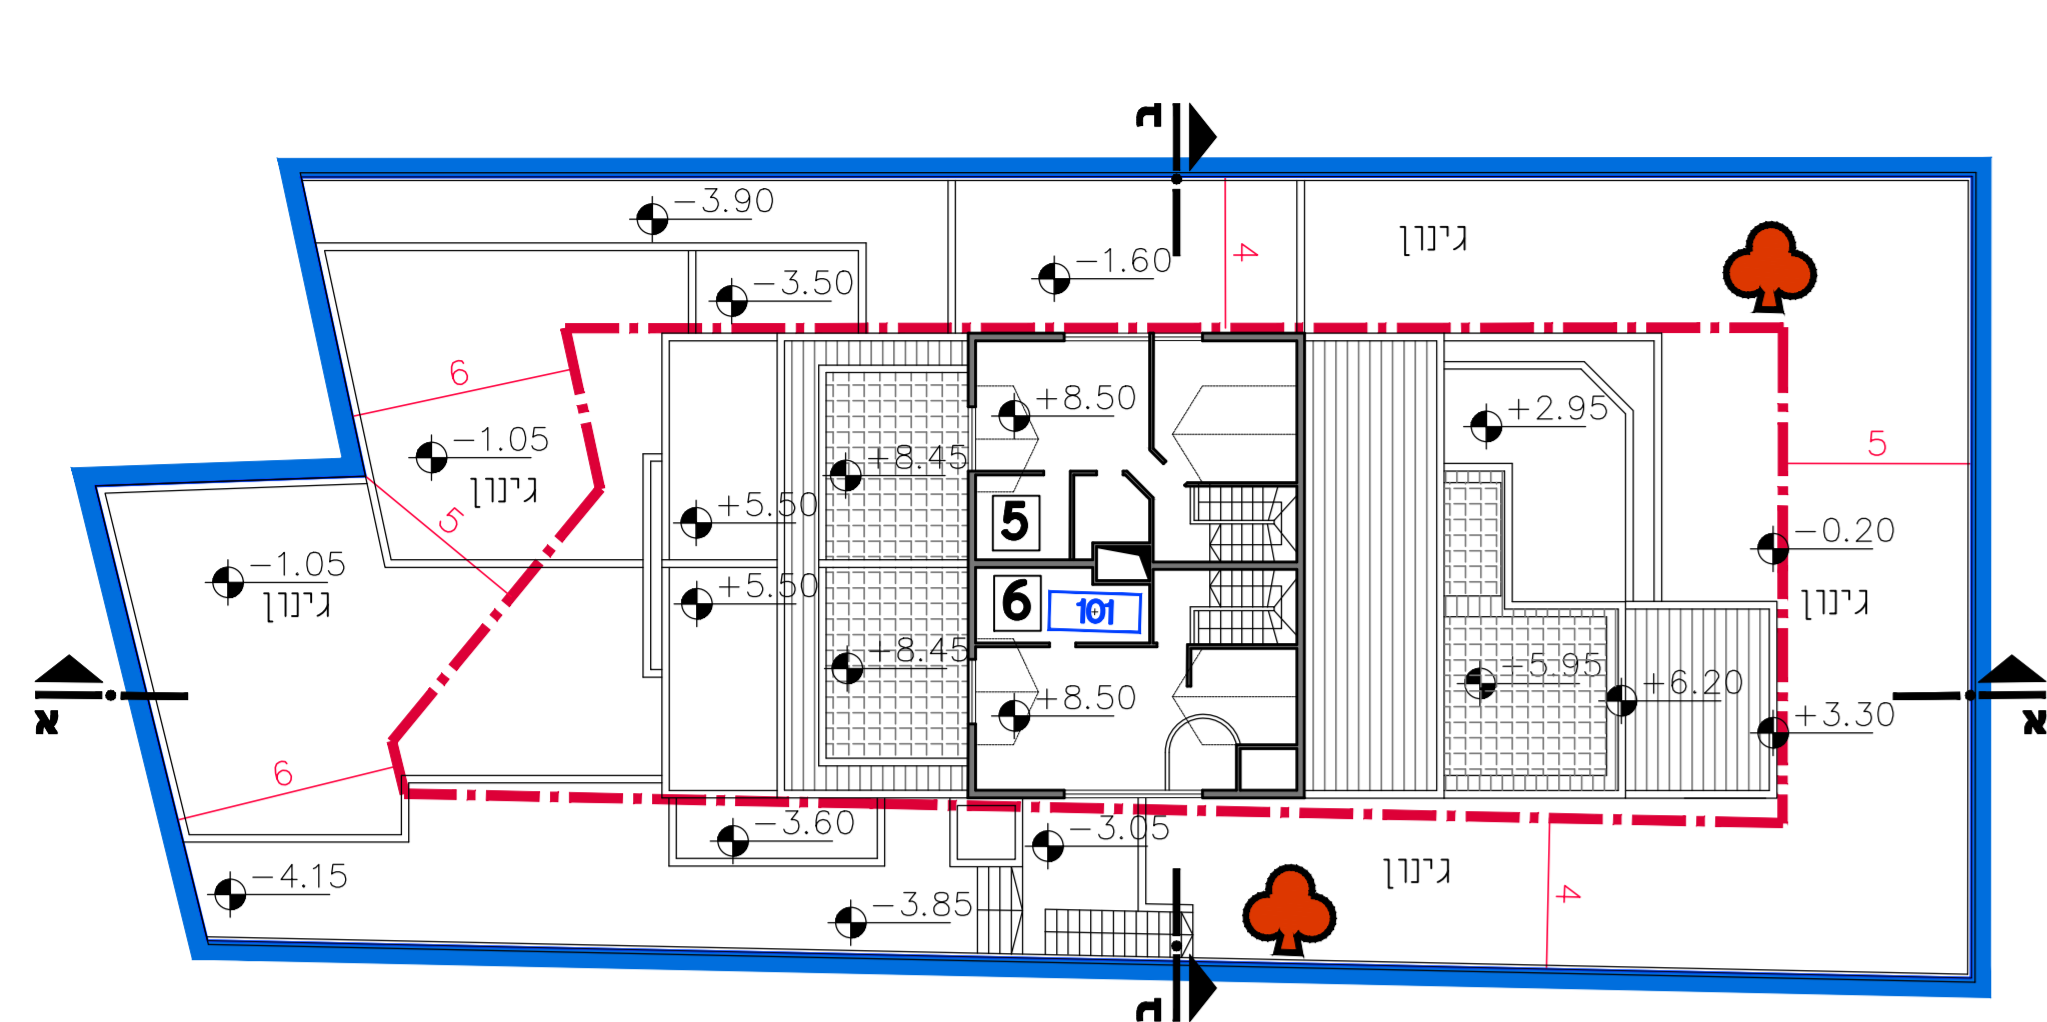


תכנית עלית גג - קני"מ 1:200

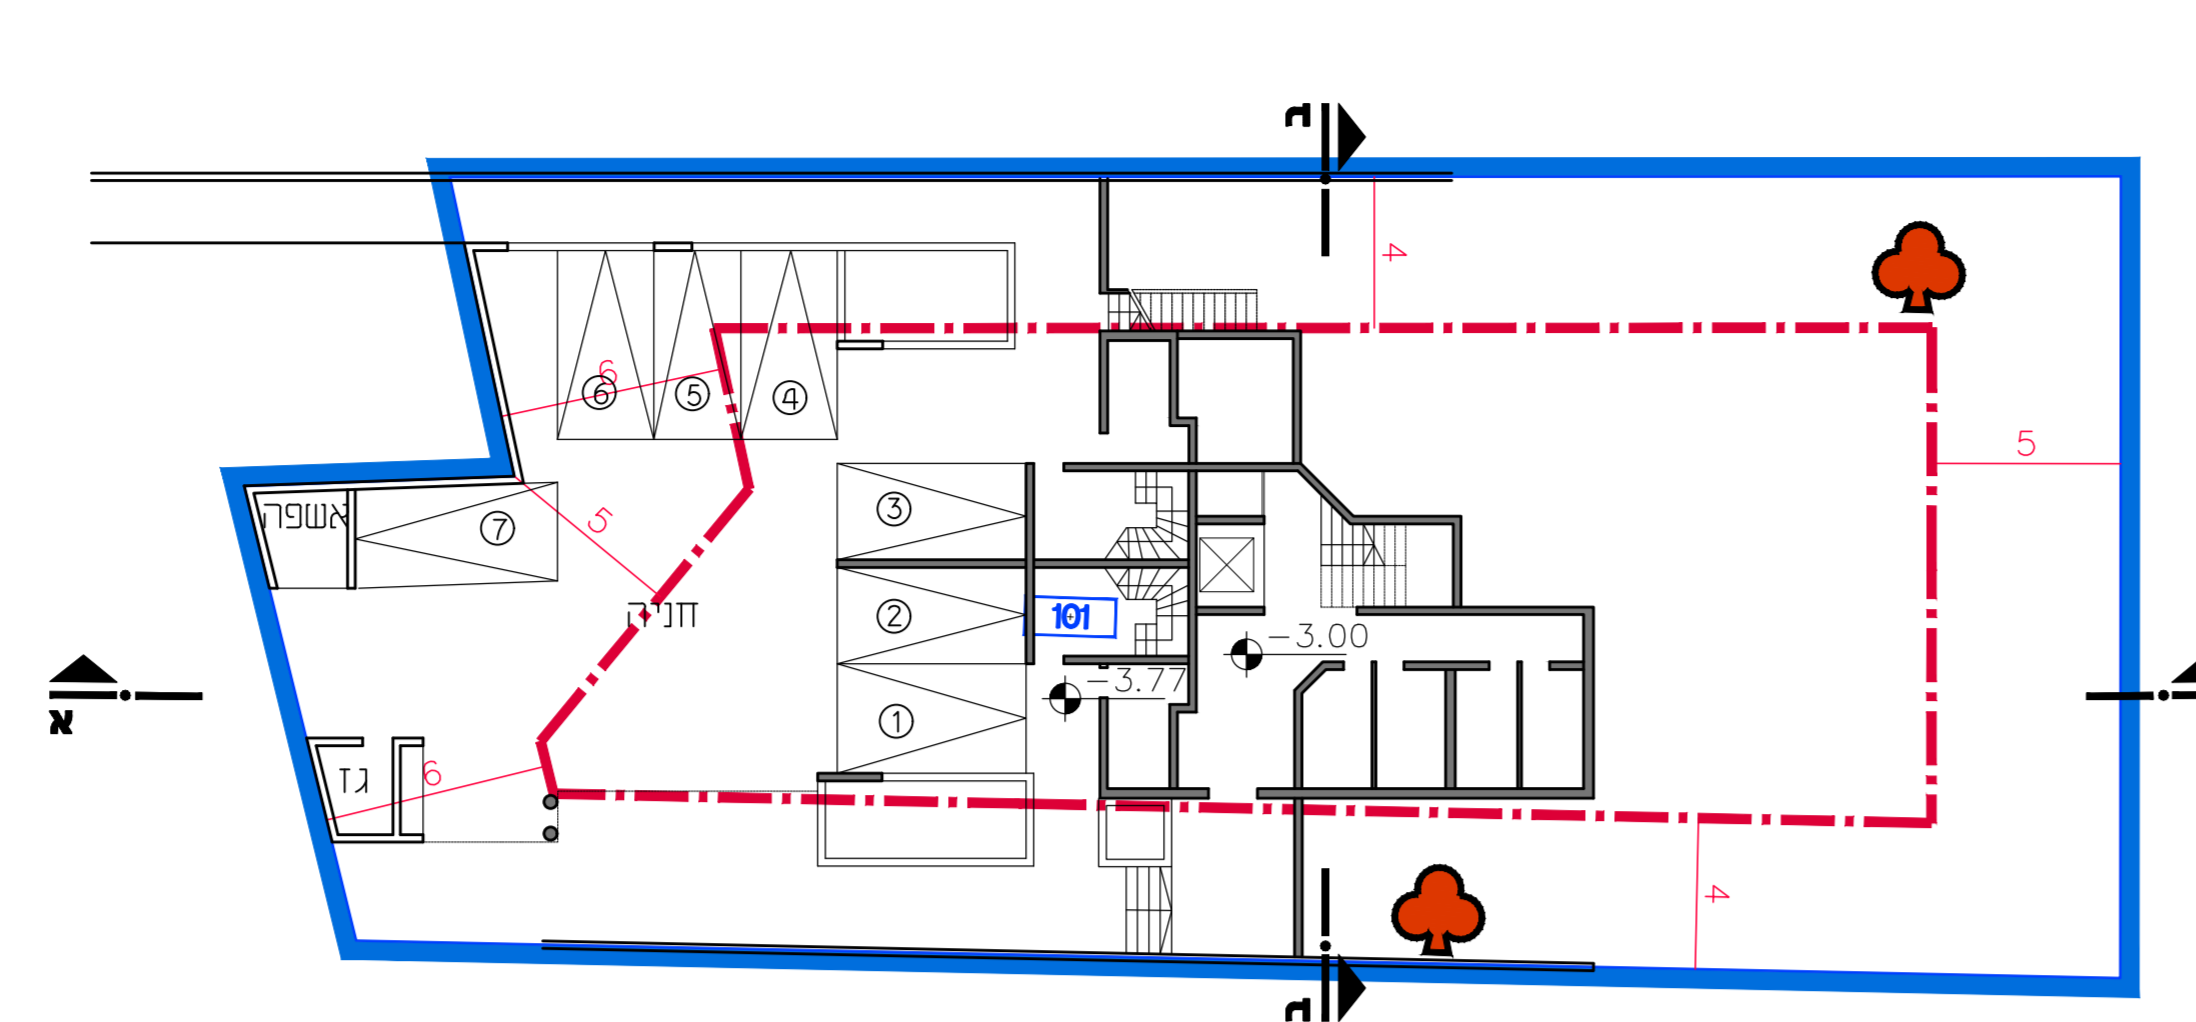


תכנית ק. חניה - קני"מ 1:200

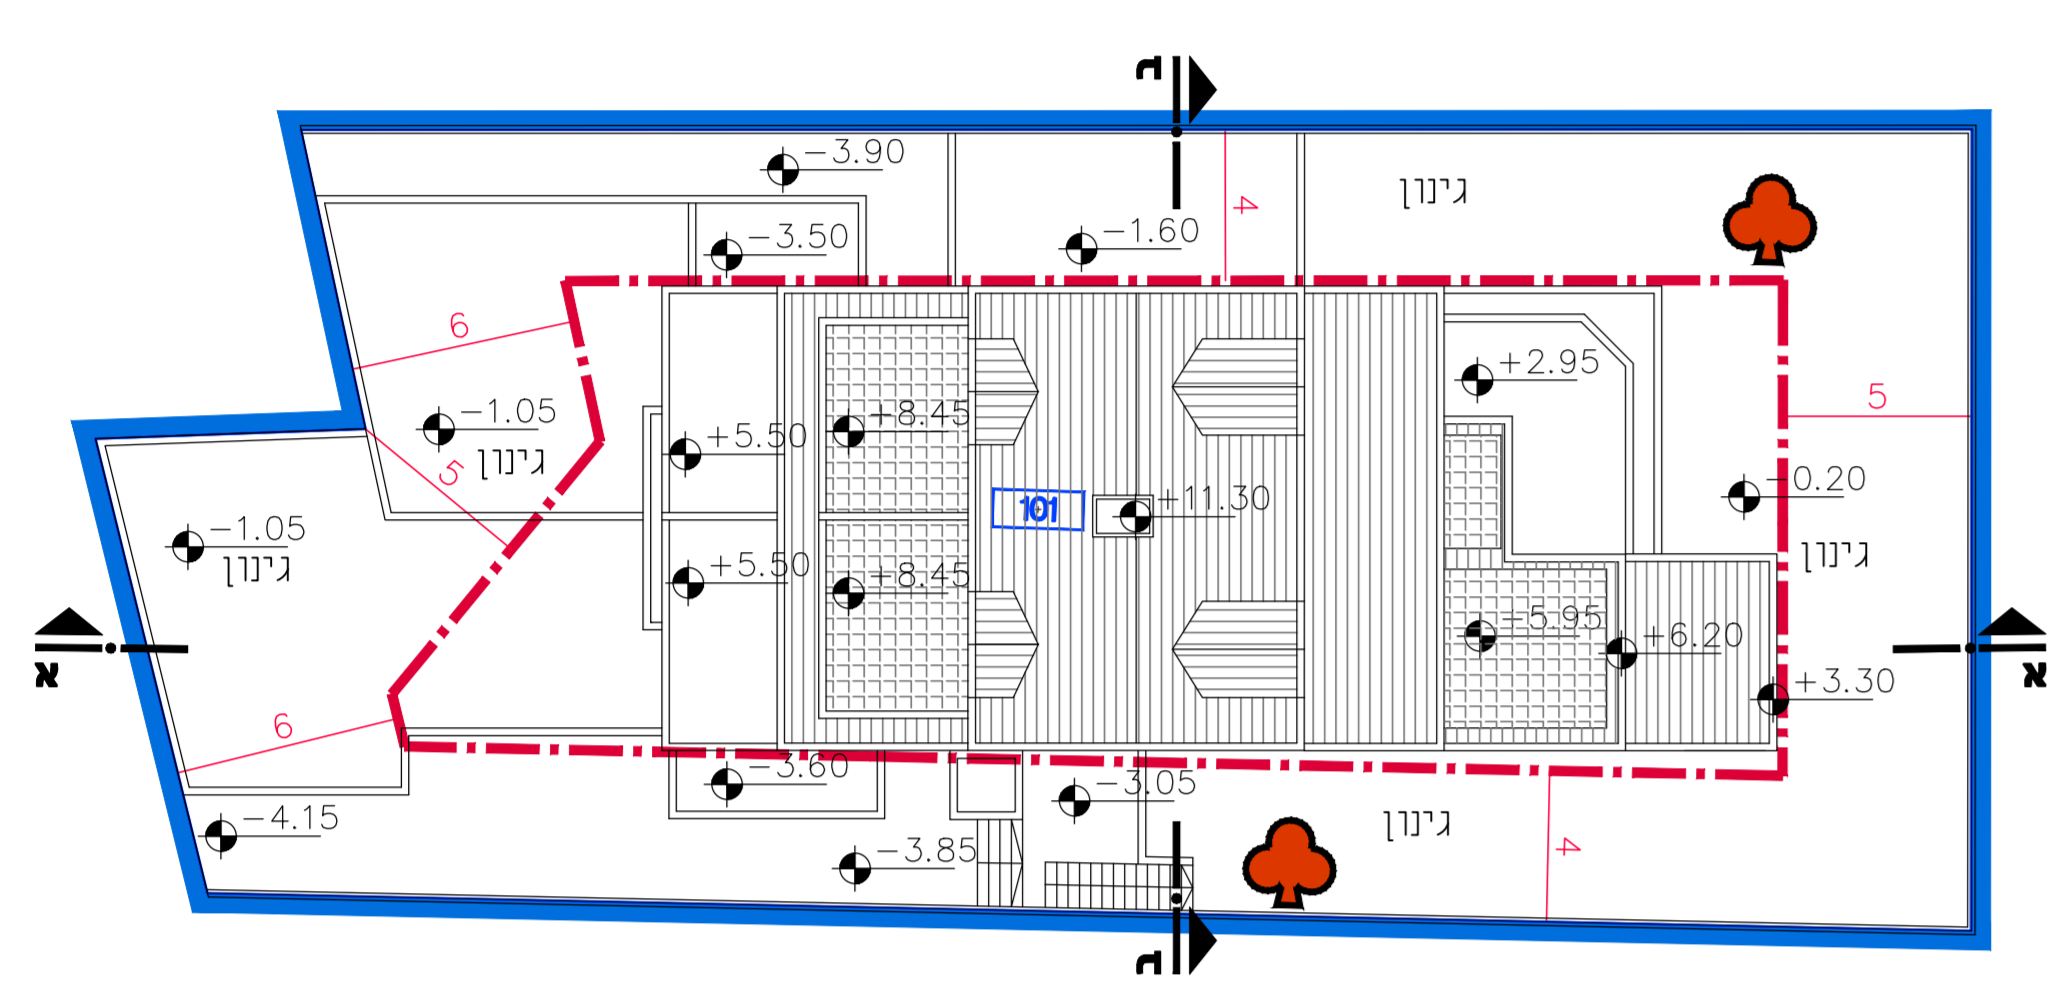


תכנית גגות - קני"מ 1:200

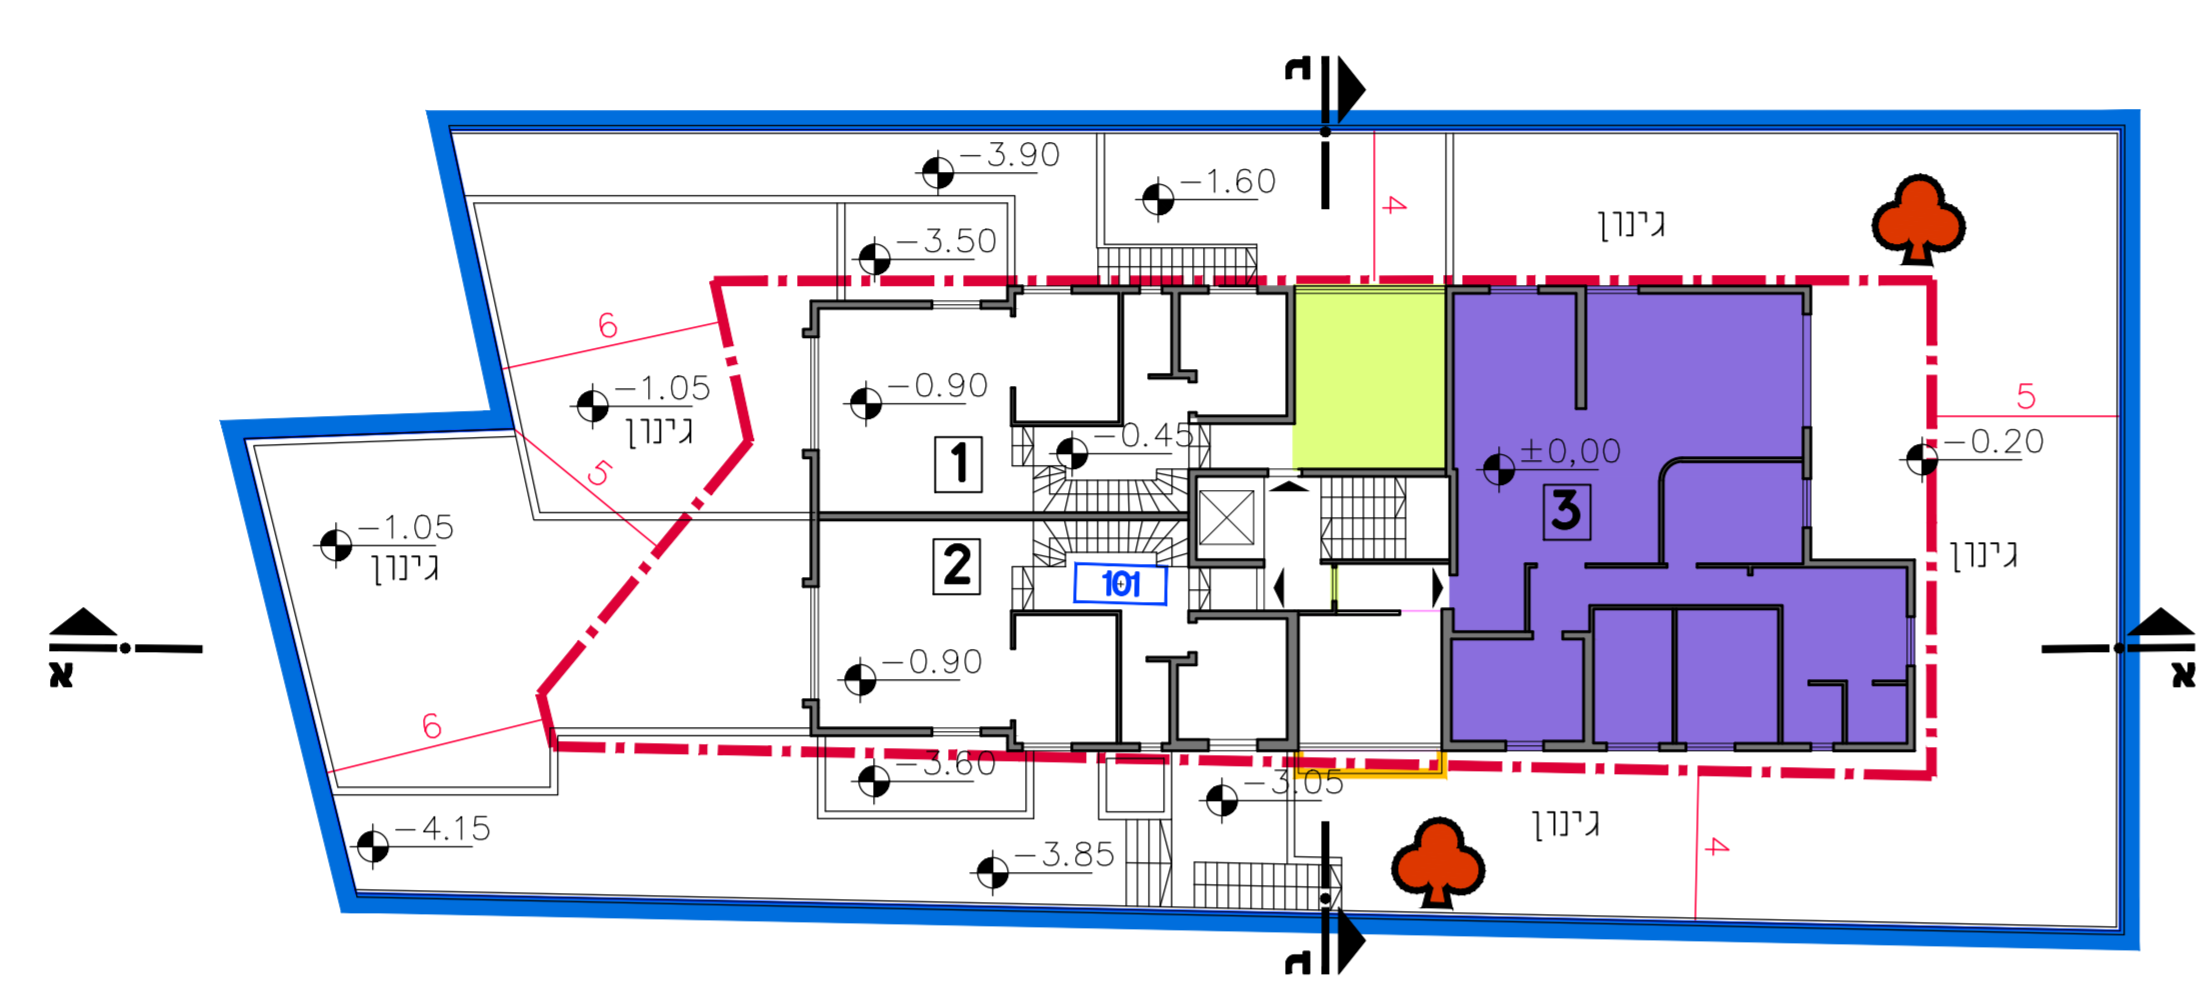


תכנית ק. קרקע - קני"מ 1:200

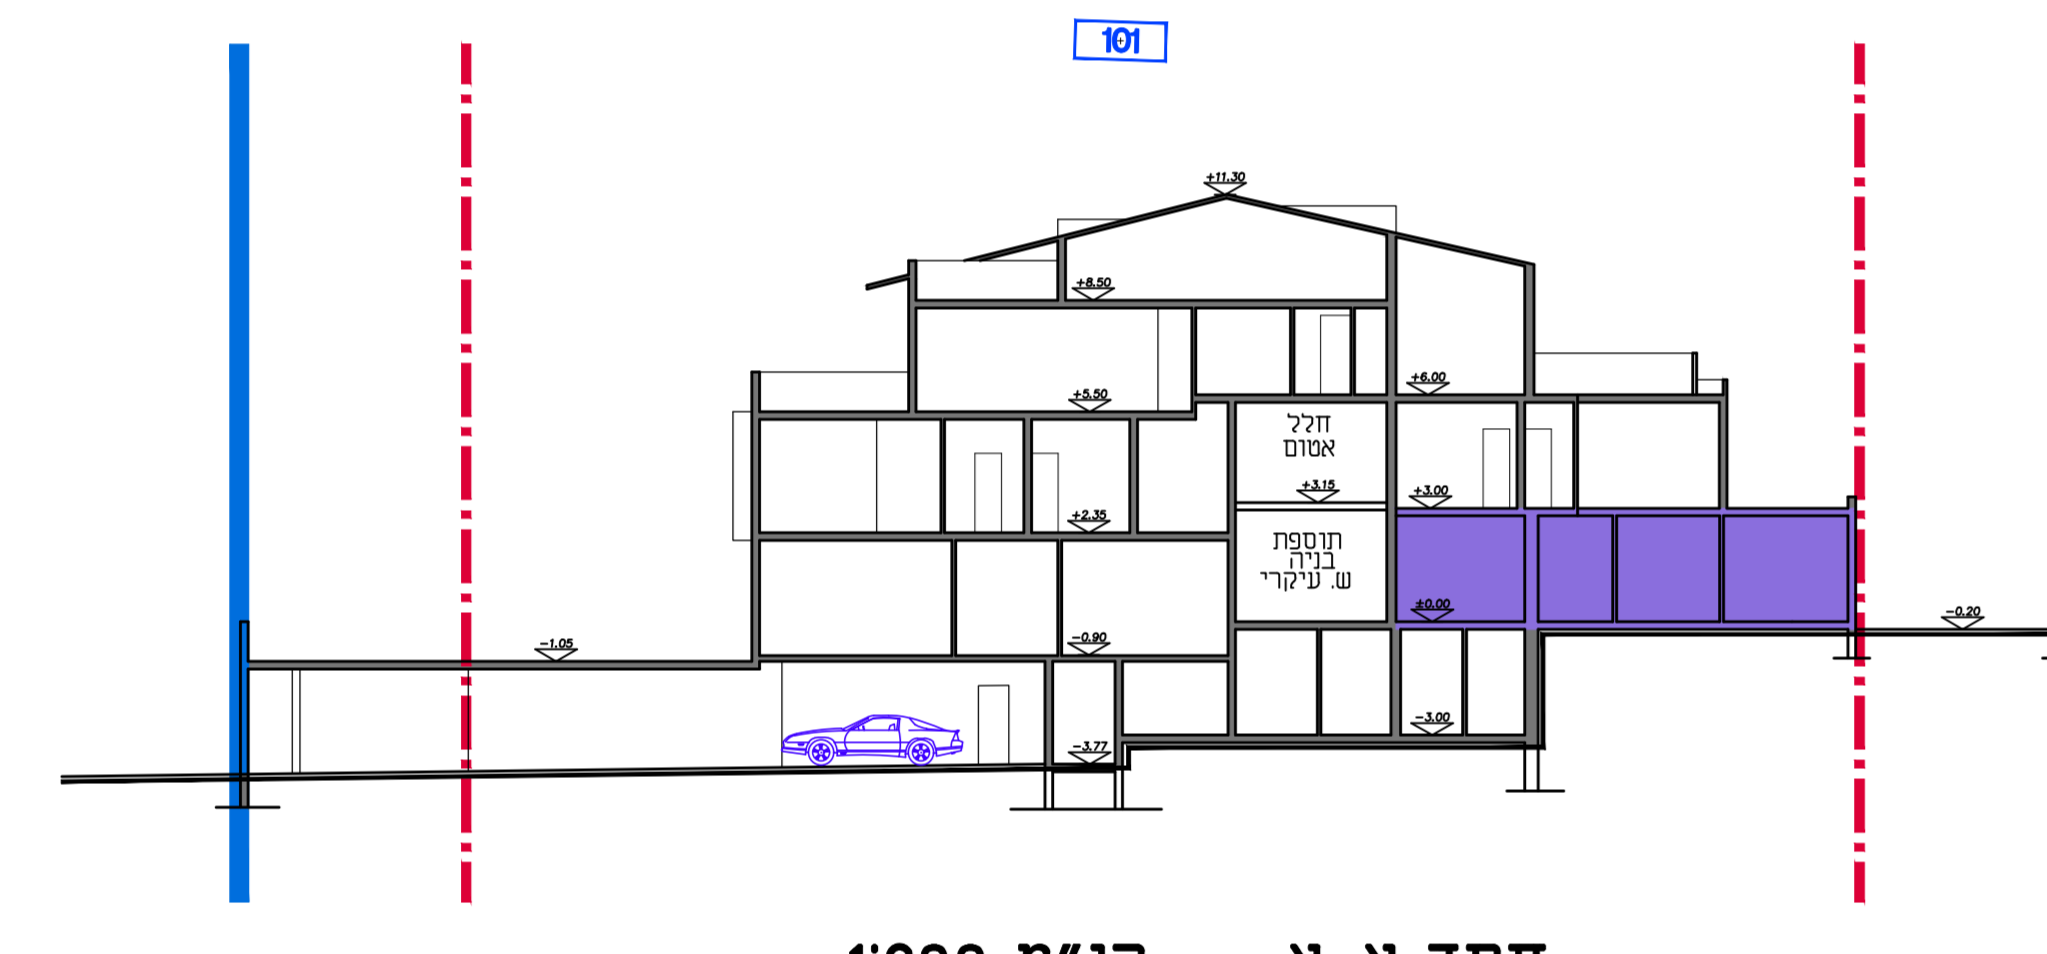


חתך א-א - קני"מ 1:200

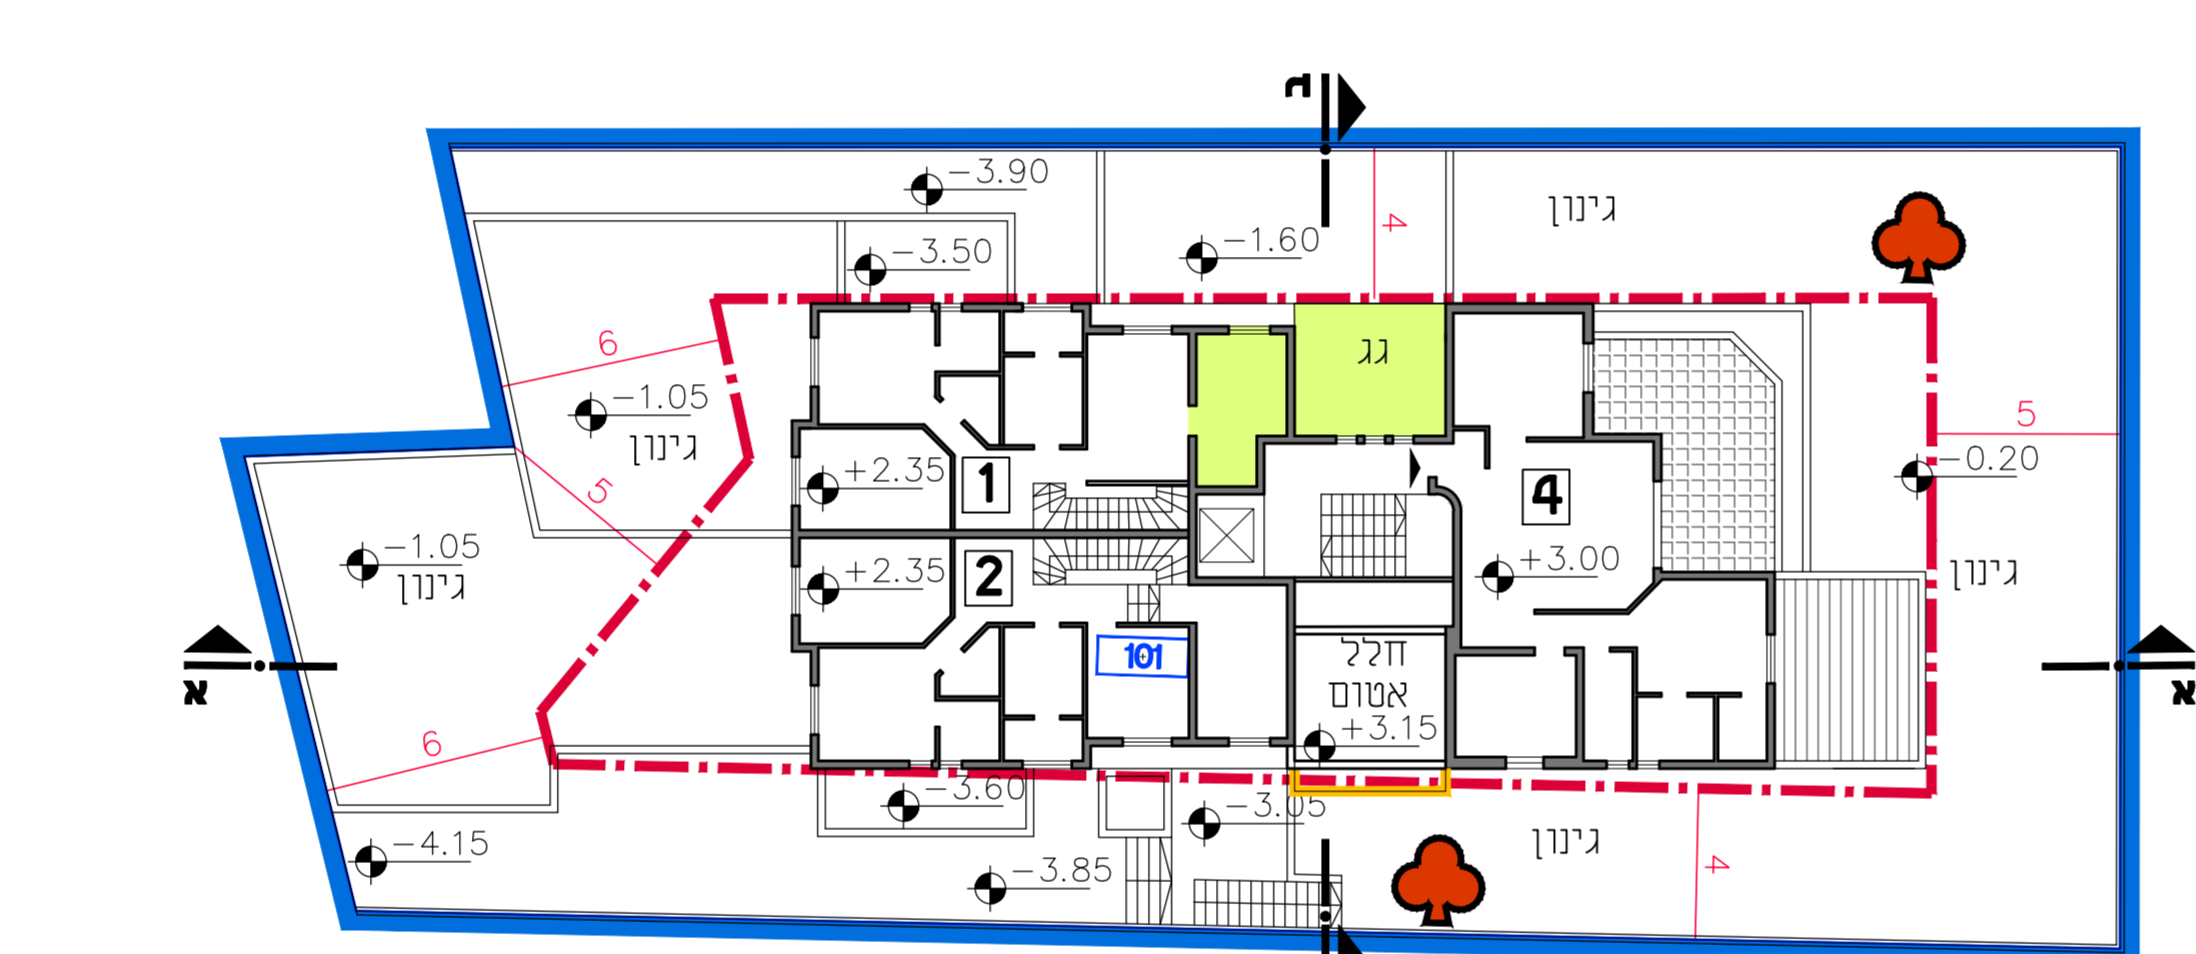


תכנית קומה אי - קני"מ 1:200

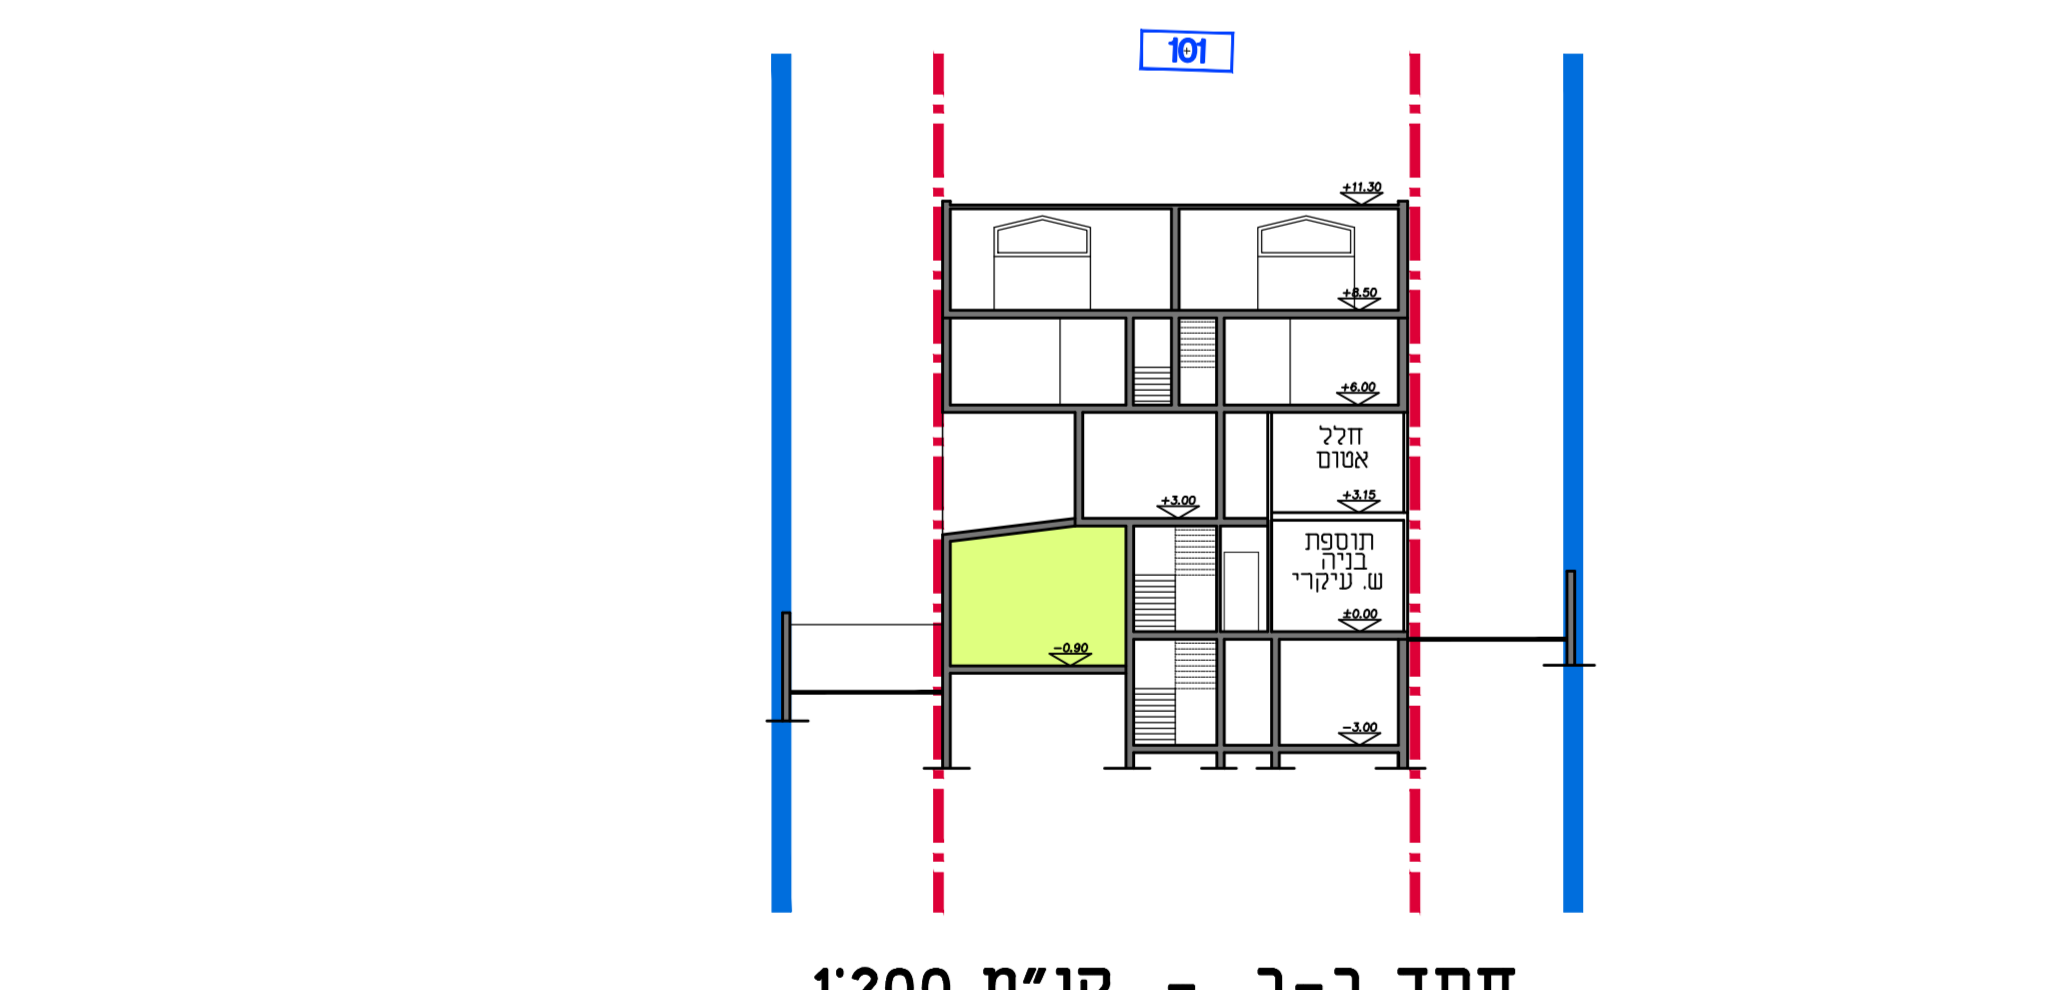


חתך ב-ב - קני"מ 1:200

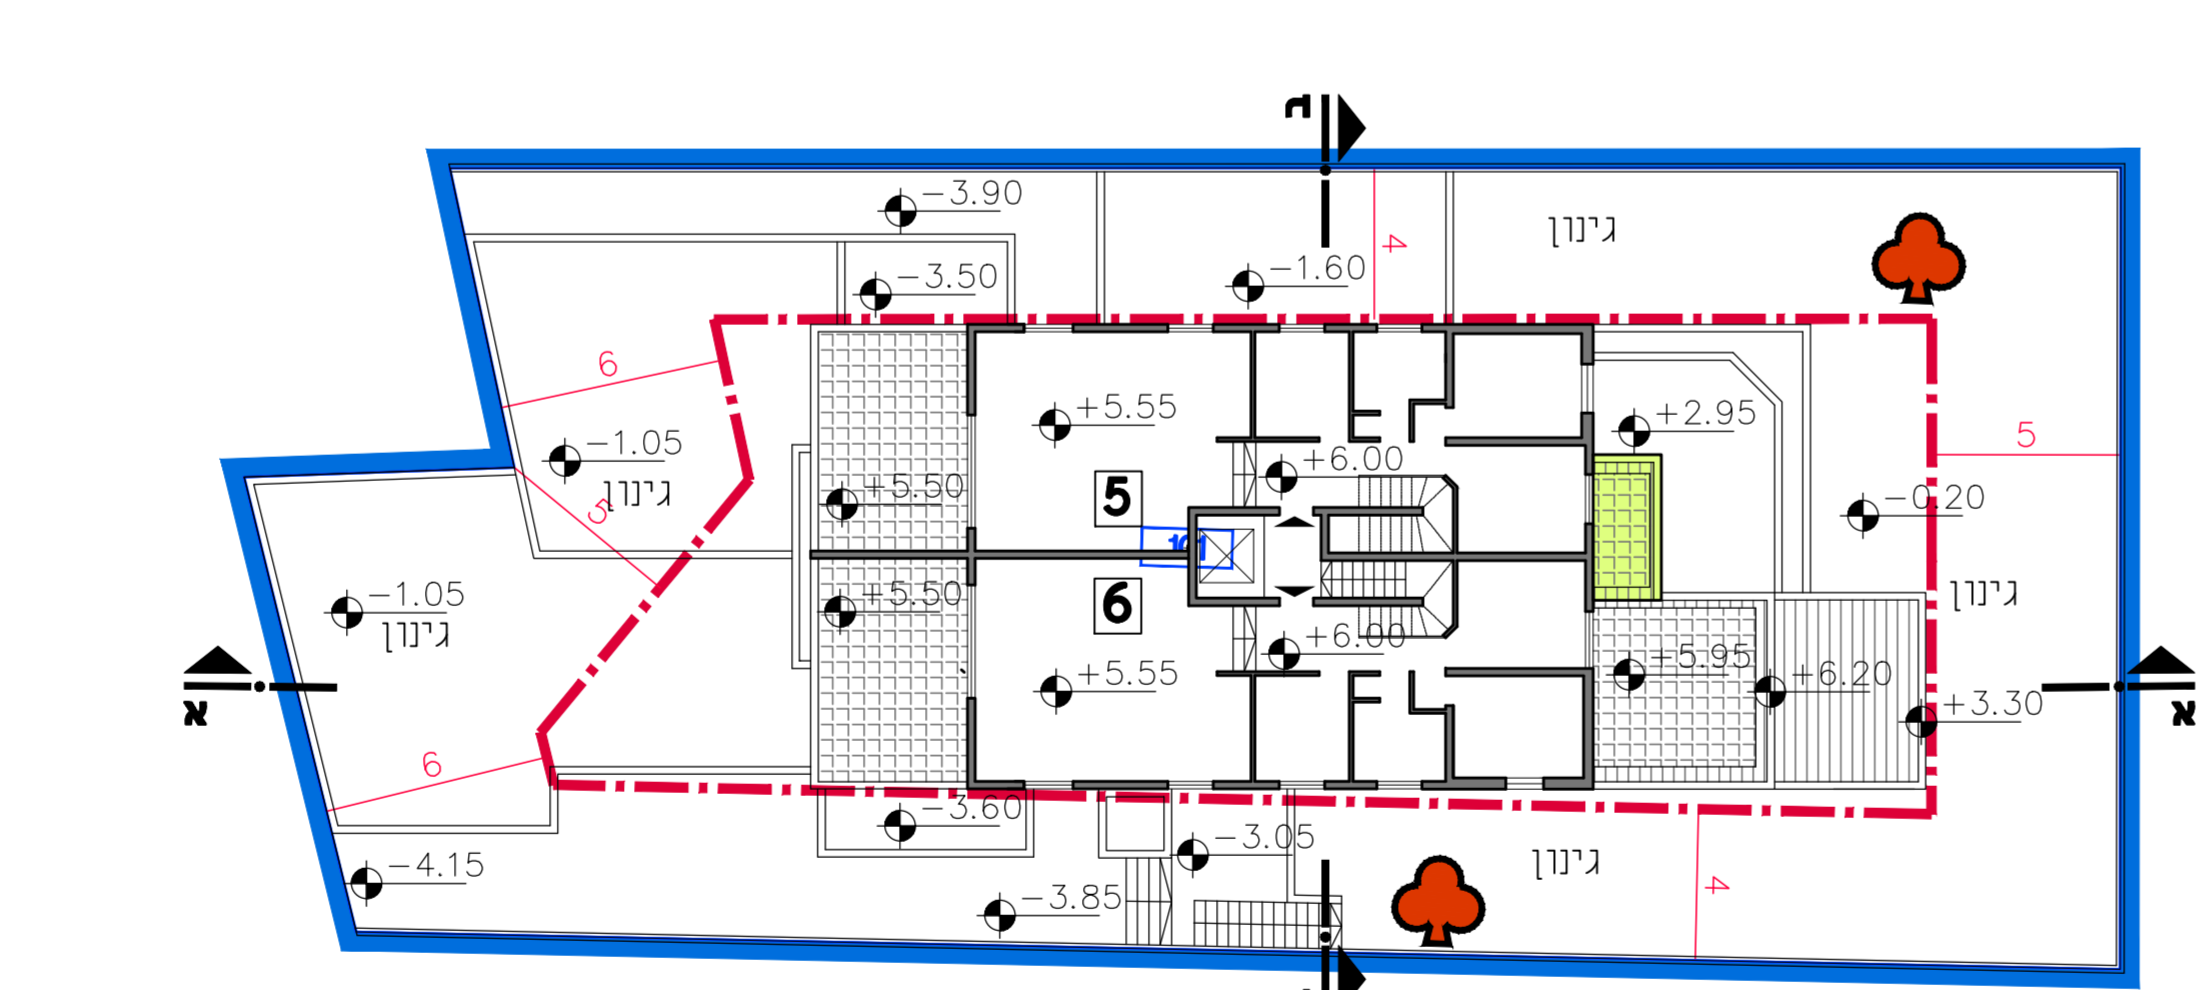

תכנית קומת פנטהאוז - קני"מ 1:200

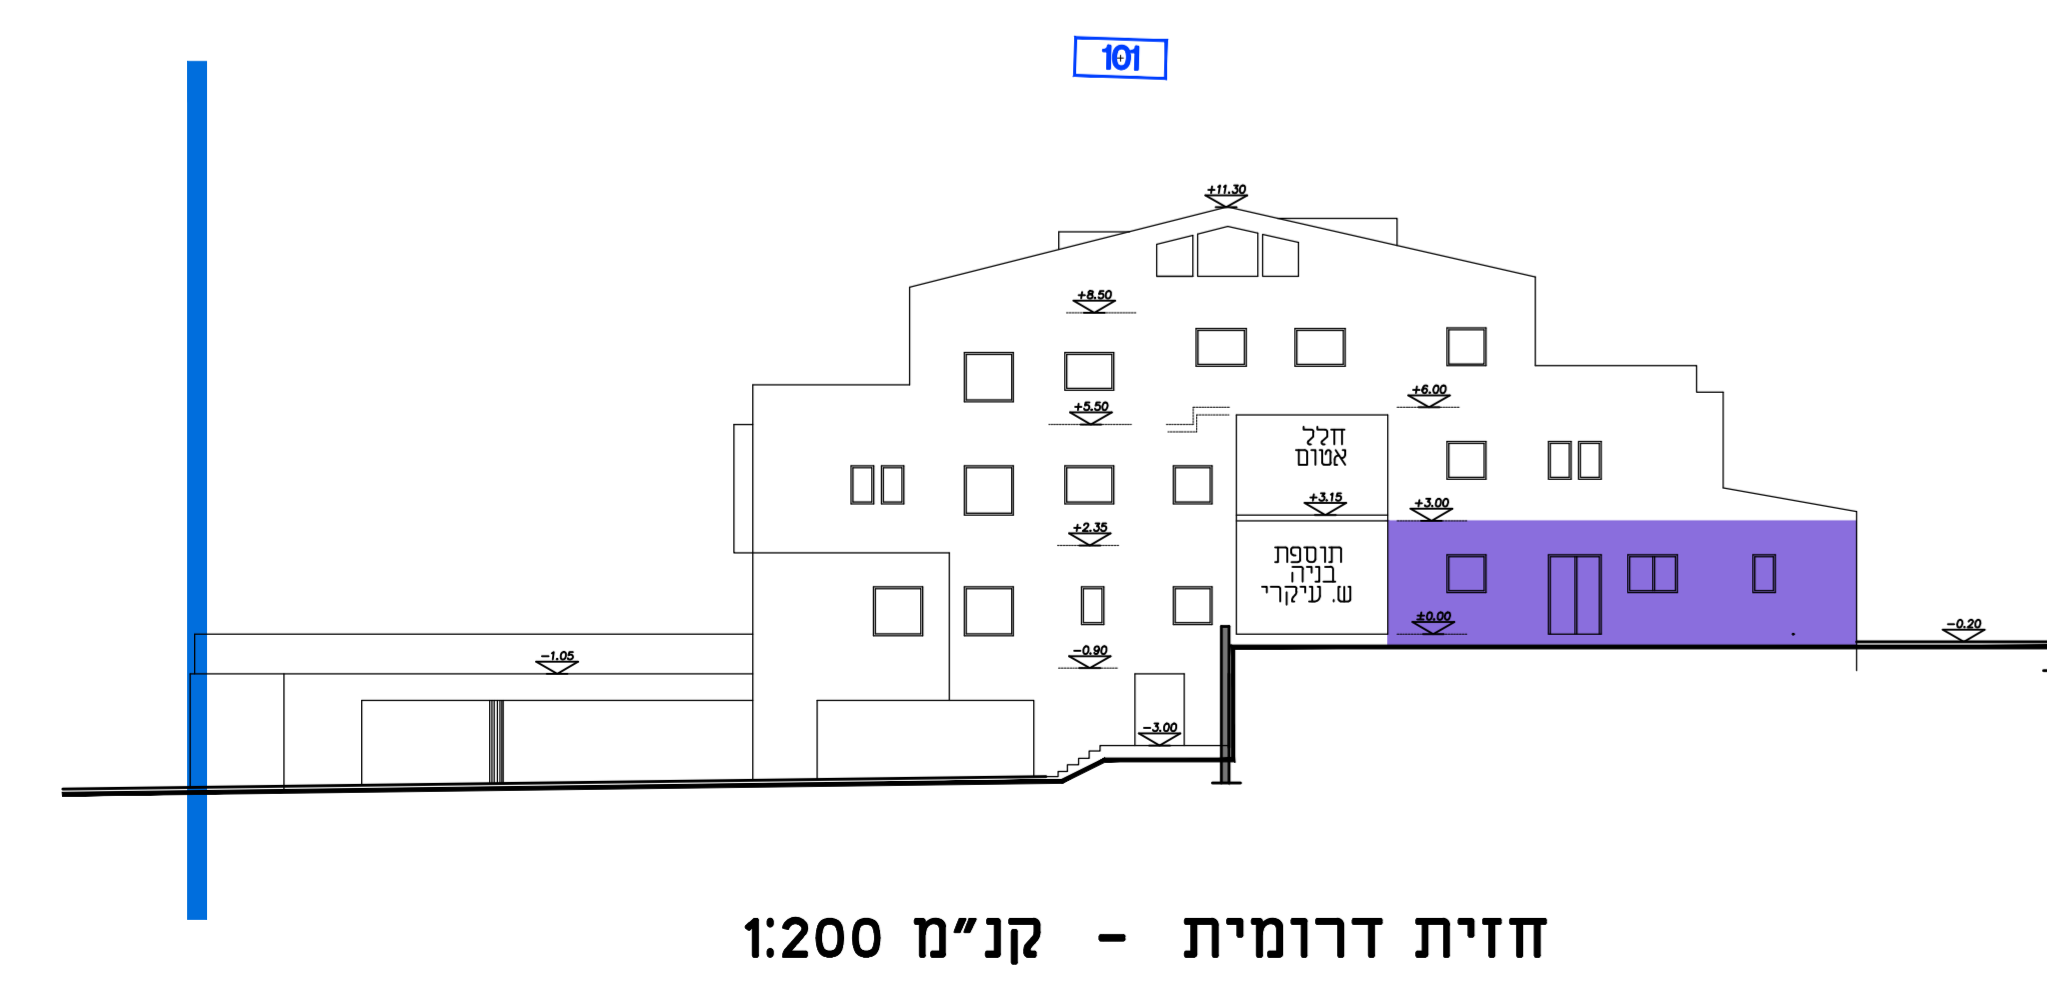

חזית דרומית - קני"מ 1:200

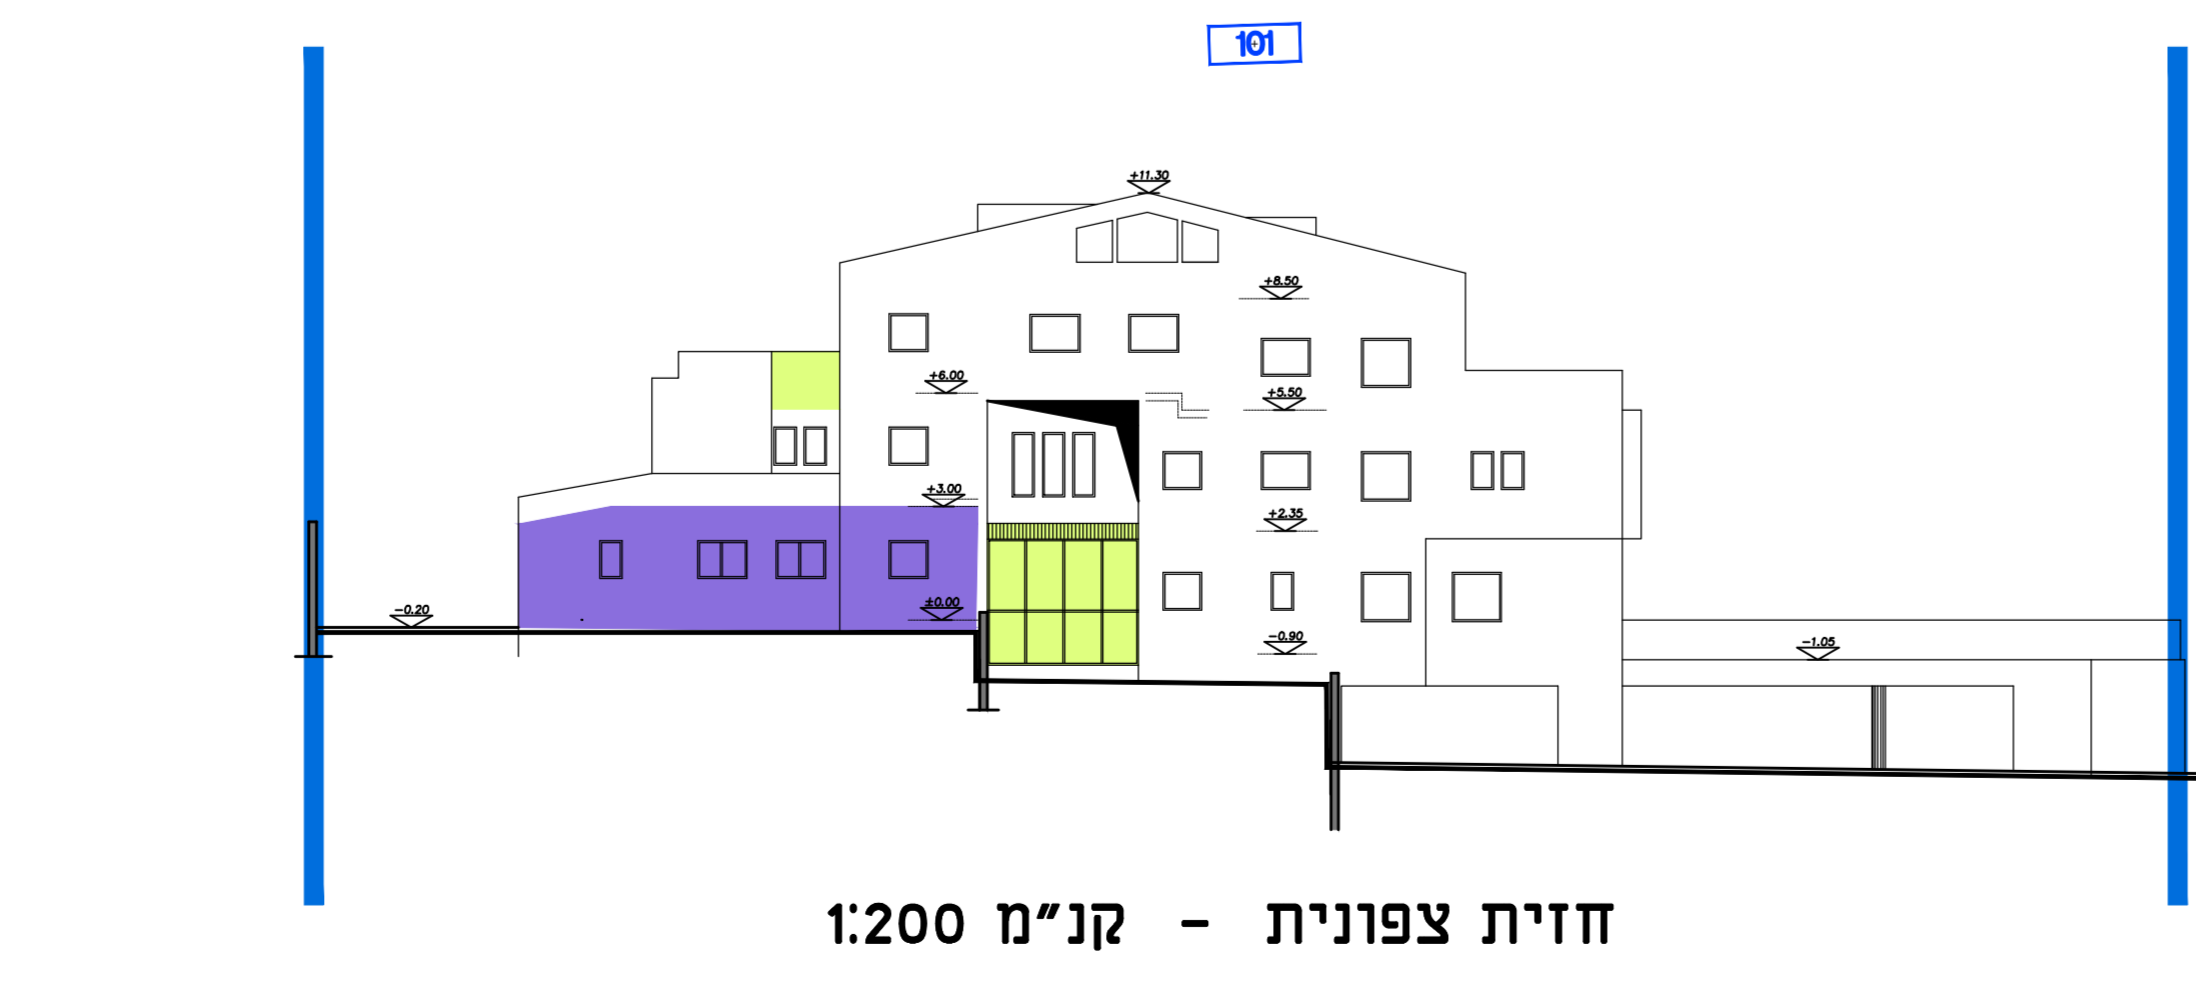

חזית צפונית - קני"מ 1:200

- מקרא:
- דירת יזמי התכנית
  - בניה טיפית (כא בהיתור)
  - גבול תכנית
  - גבול תא שטח ומספרו
  - קו בנין
  - כרויטה
  - מספר דירה
  - עץ כשמור