



ק.מ. 1:250

קומת 3\על-יית גג

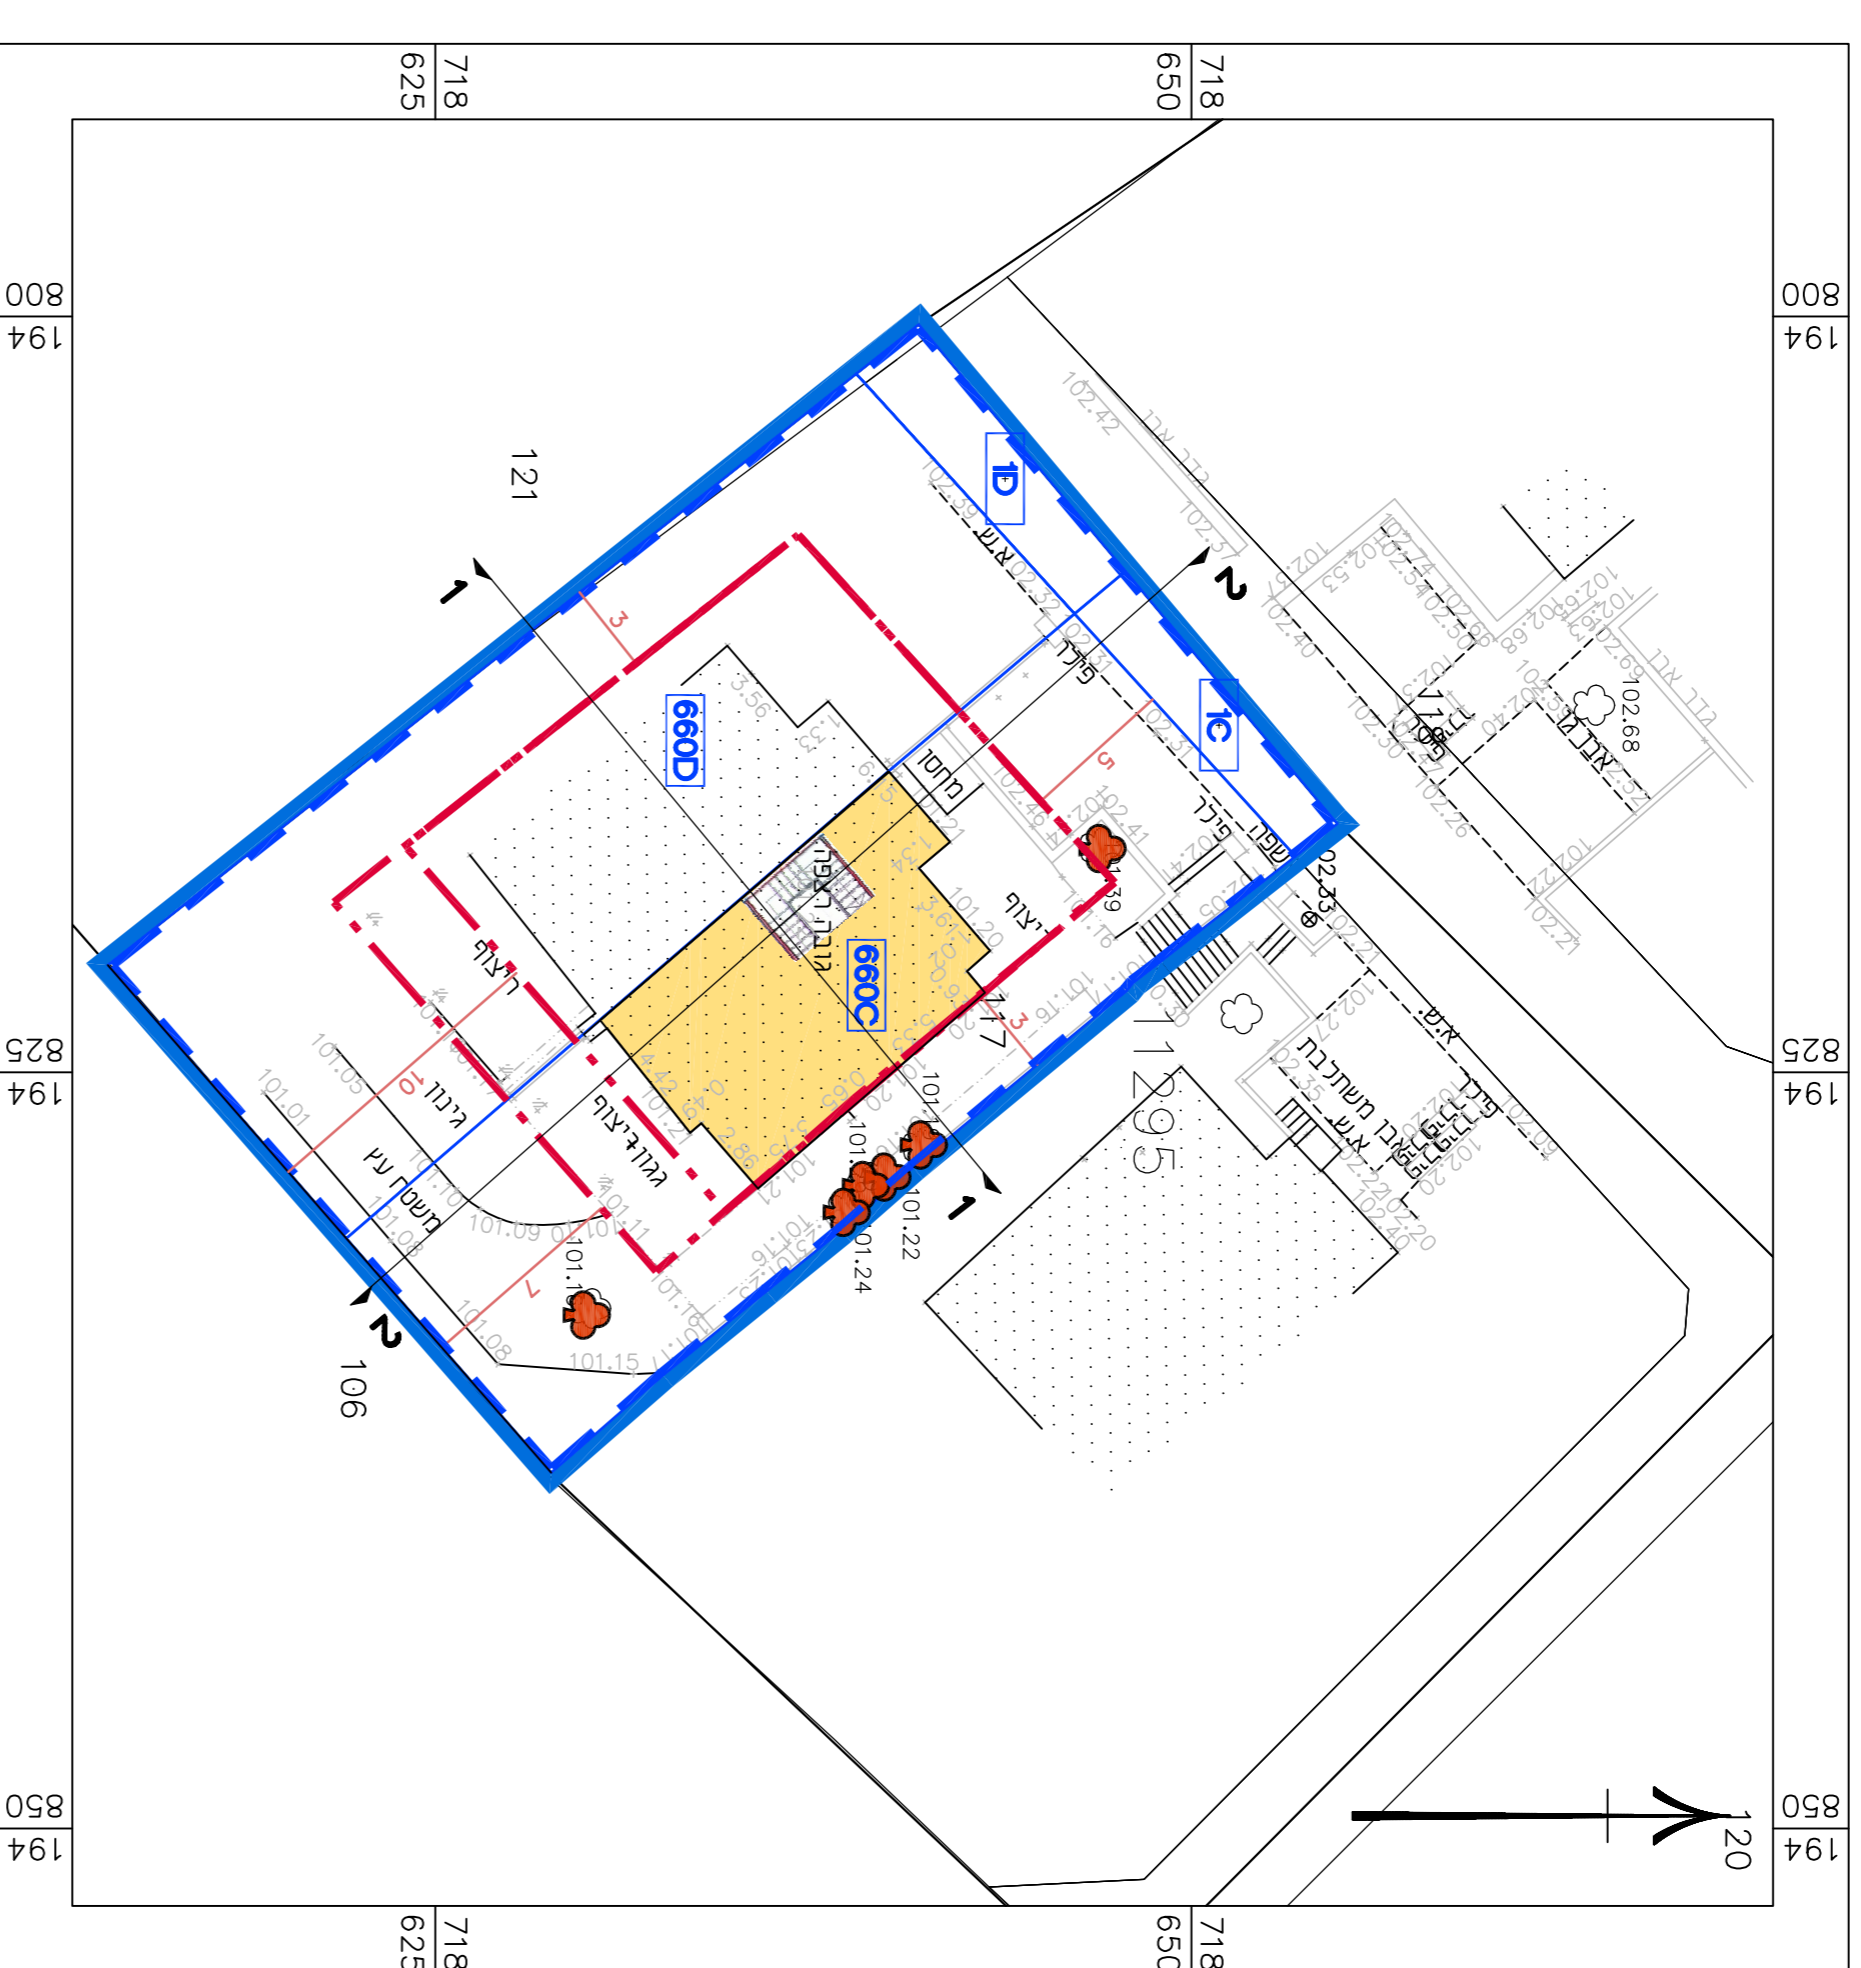

ק.מ. 1:250


קומת קרקע

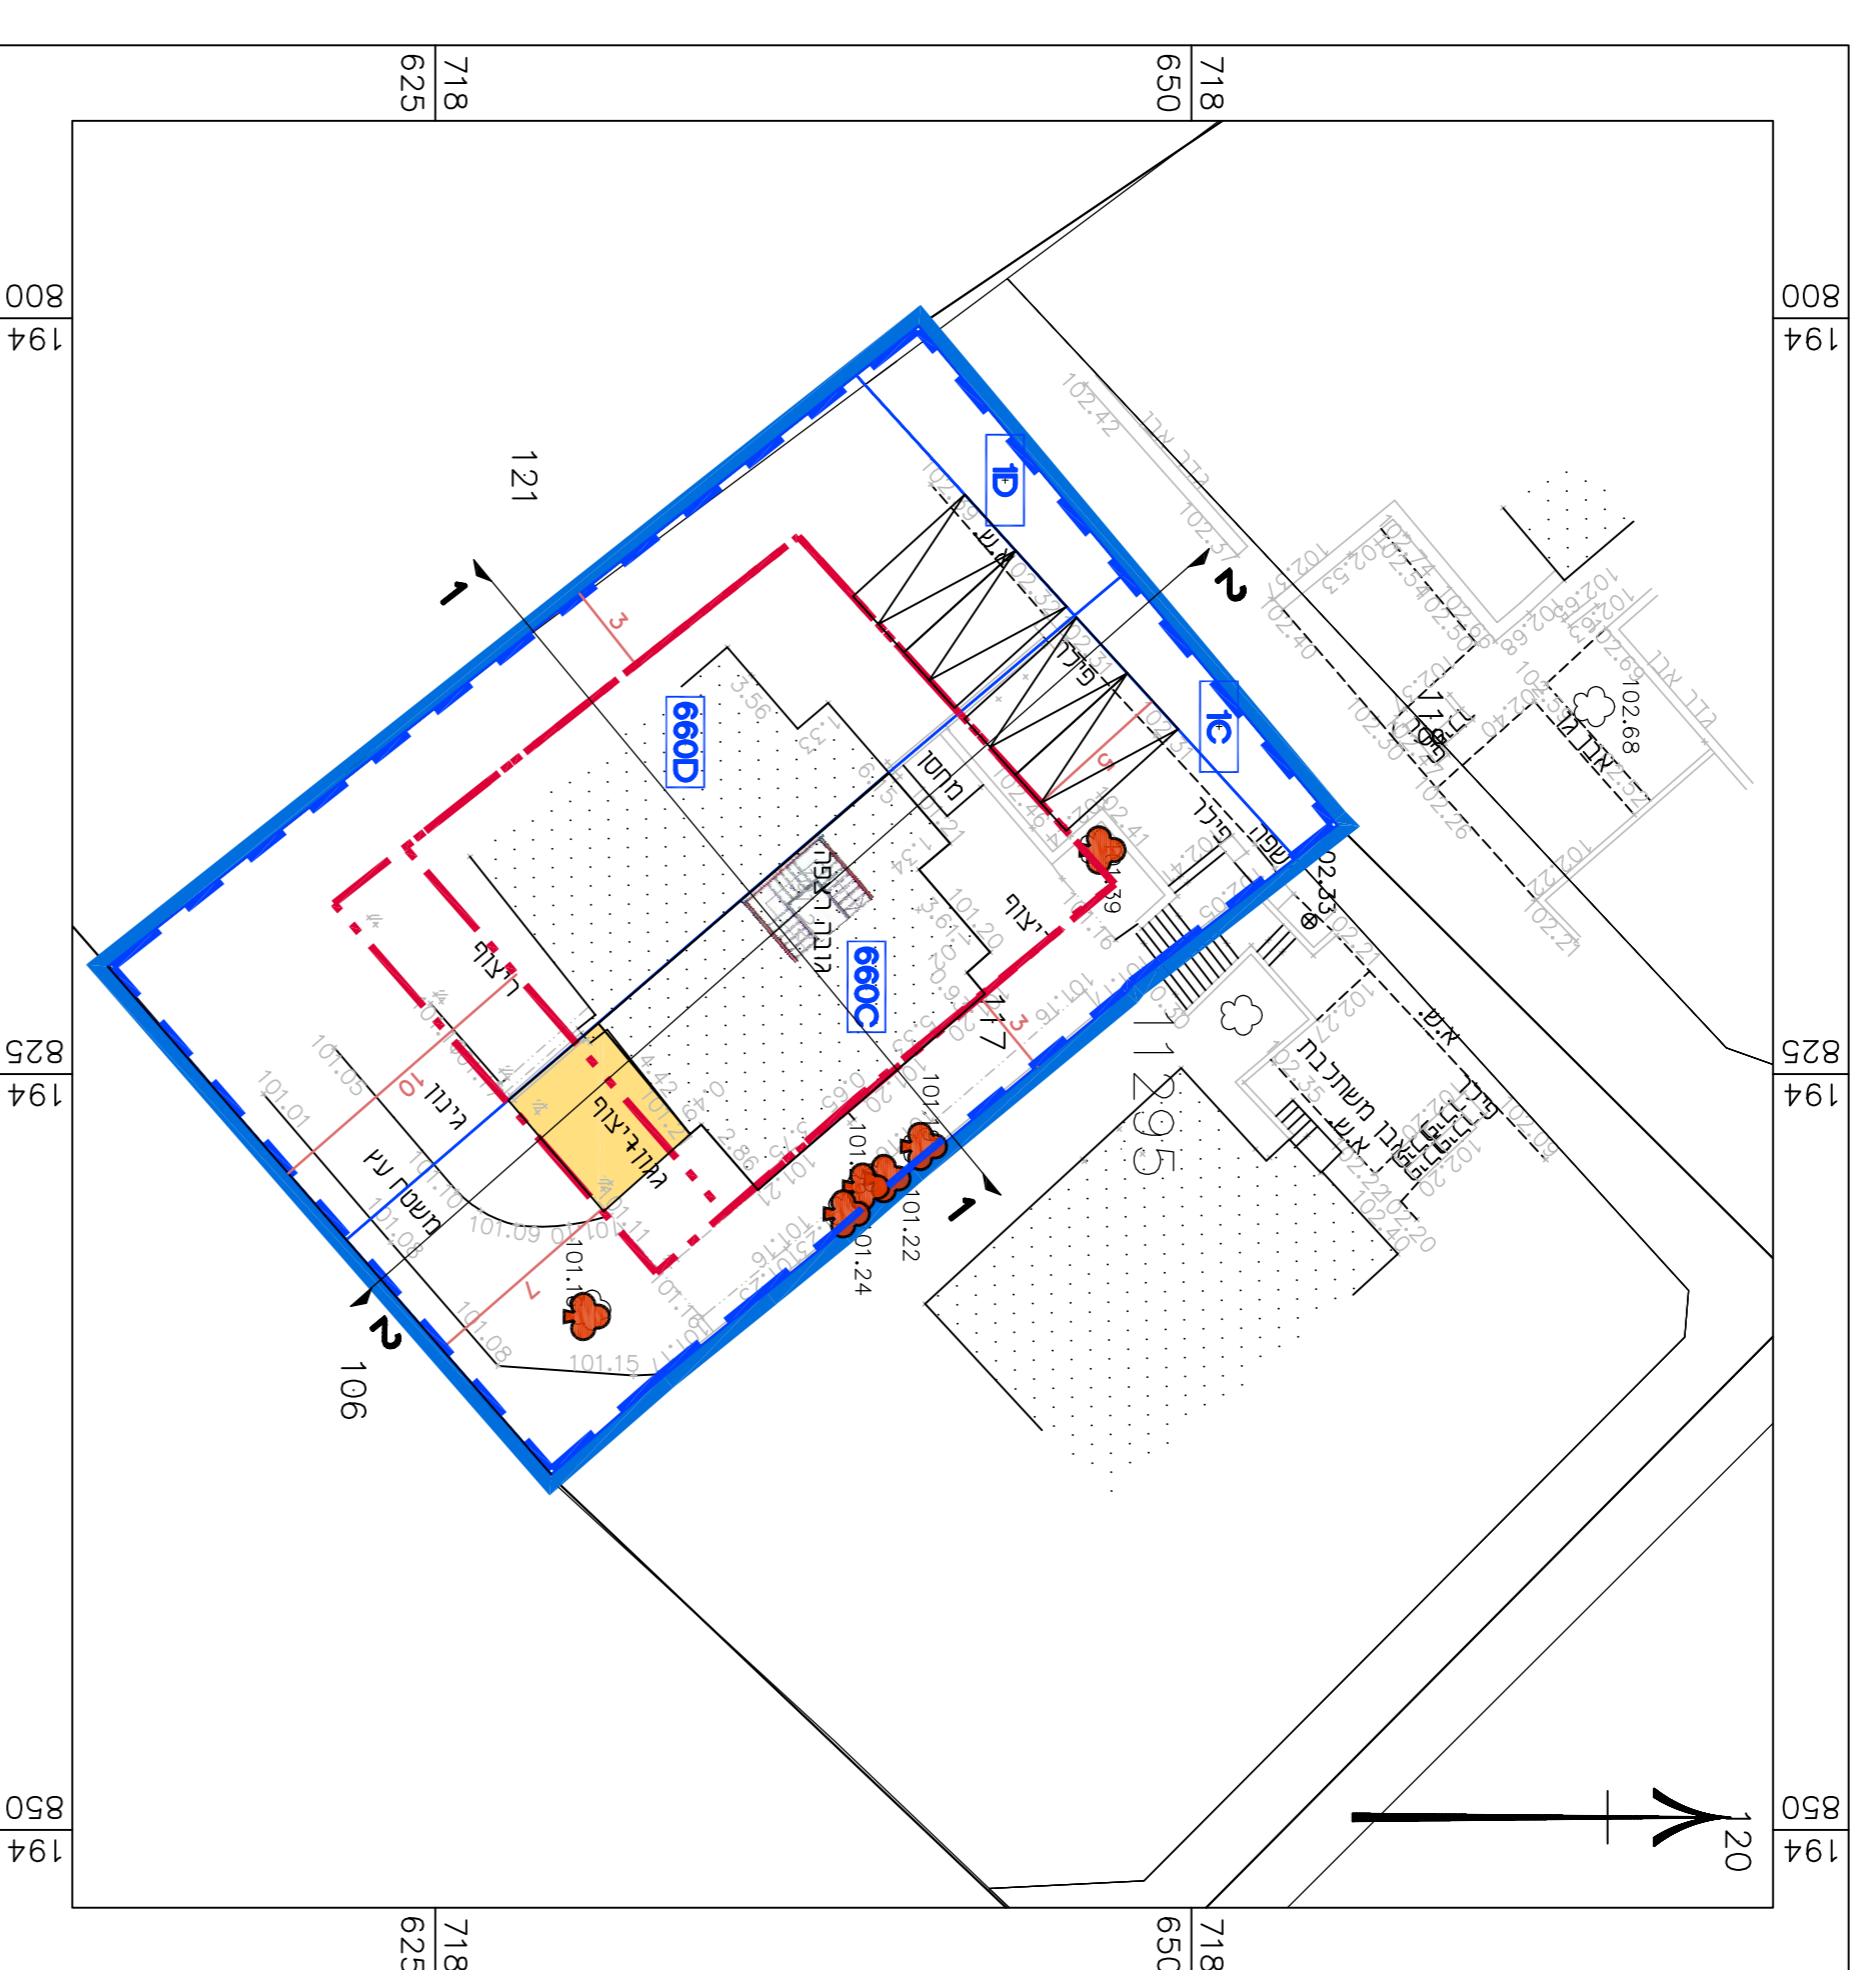


### מקרא תכנית בינוי

- גבול התוכנית
- גבול חצי שטח ומספור
- קו בריו
- קו בריו עילי
- גבול מגרש המזוולקן לחצי שטח
- תוספת שטח עיקרי
- ענף לעומדור
- ענף לעומדור

ק.מ. 1:250

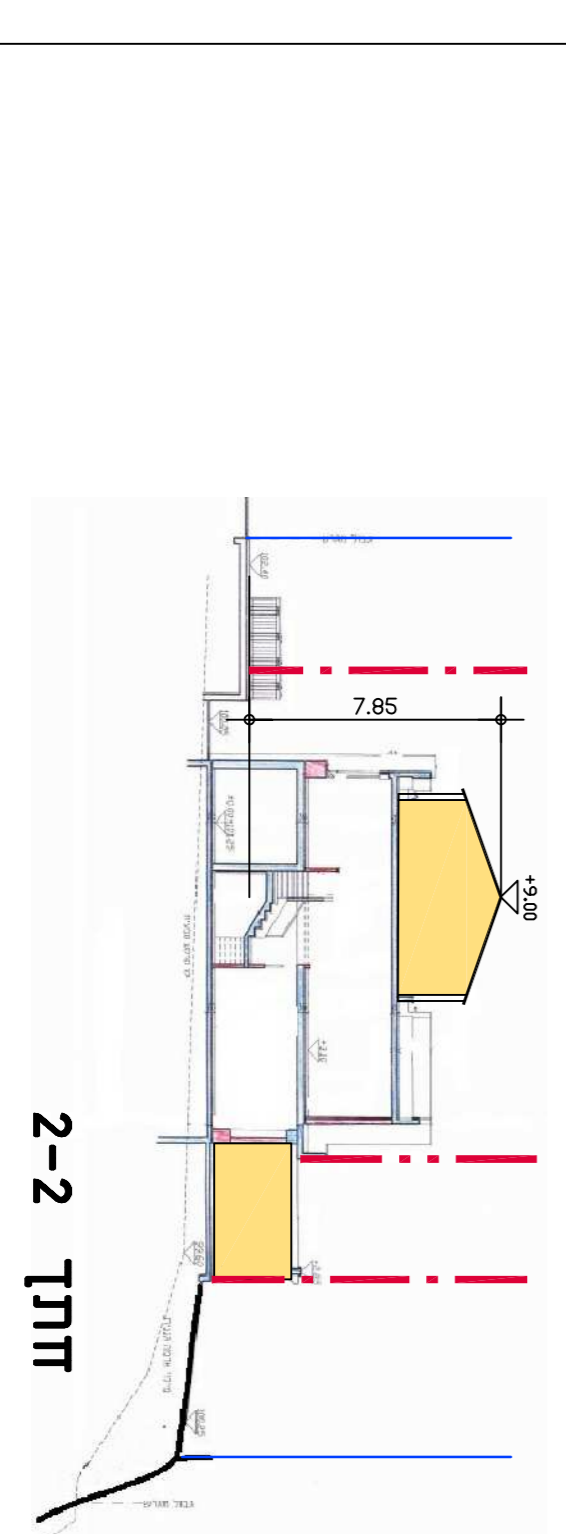

חתכים

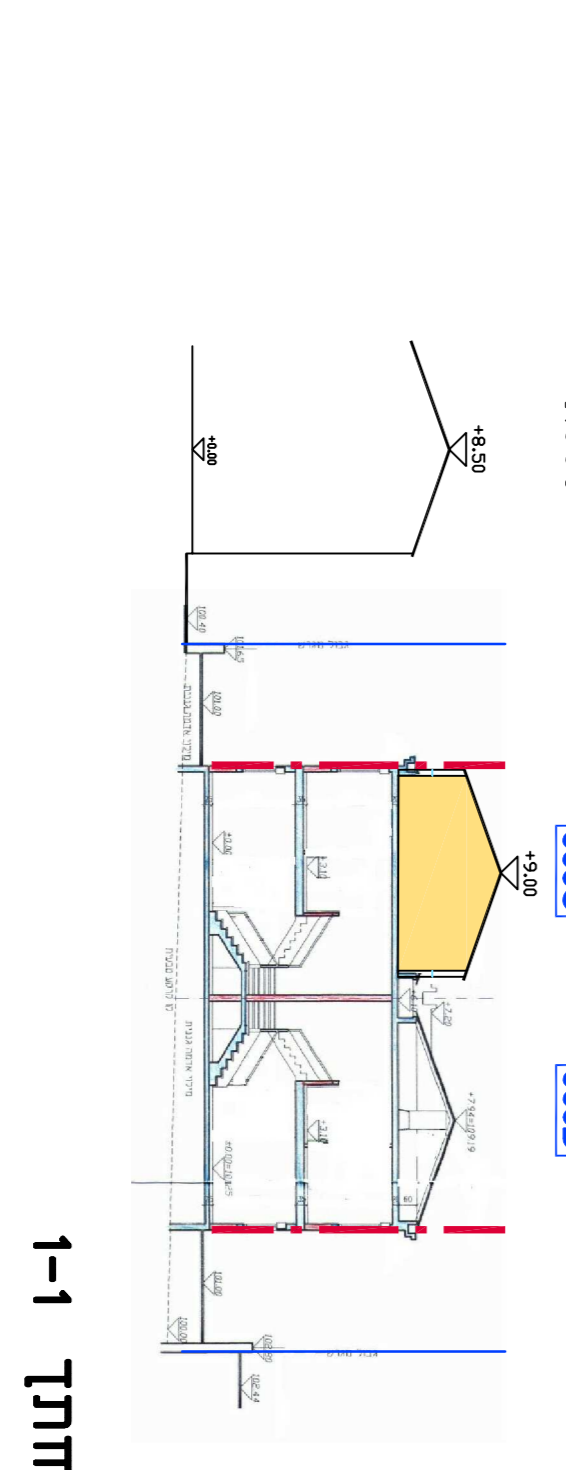

### בררני

מס' 353-0835421	
תוספת זכויות בניה בתדלקה 77	
גוש 1295, זכרון יעקב	
נספח לתכנית	
גליון 1	מתוך 1
תחולה	מנחה
תאריך תוספת	04/04/2021
רשימת התרשומים	קו"מ
תכנית בינוי	1:250
שם תרשים	-
שם תרשים	-
שם תרשים	-
שמות רדתיות:	
שם:	אנת אולצור
תדמית:	ל"ד
שם:	תאריך:
עורך	תאריך:
הנספח	תאריך:

