


תת"ל 22 \ ד
השלמות למסילה מזרחית


גליון 1 מתוך 4

תחילה	מנחה	תאריך עריכת הנספח	קנ"מ
תחכי רוחב הנדסיים- נופיים	תת"ל 22 \ ד	27.10.2020	1:200
מסמכים מחייבים	מסמכים מנוזים	מסמכי רקע	שמות וזחתימות:
1 הוראת התכנית	1: 2.500	1: 25.000	עורך: פנינה בן נון
2 תשריט מצב מוצע	1: 2.500	1: 25.000	תאגיד: תדס הנדסה אורחית בע"מ
3 תכנית תנועה וחתך לאורך	1: 1.000	1: 25.000	
4 נספח נופי	כמסומן	1: 25.000	
5 תחכי רוחב הנדסיים- נופיים	כמסומן	1: 25.000	
6 תכנית תנועה	1: 2.500	1: 25.000	
7 חוברת למבנה דרך	1: 2.500	1: 25.000	
8 נספח עצים בוגרים	1: 2.500	1: 25.000	
9 נספח תשתיות	1: 1.000	1: 25.000	
10 תכנית כללית	1: 25.000	1: 25.000	
11 תשריט מצב מאושר מקומי	כמסומן	1: 25.000	
12 תשריט מצב ארצי ומחוזי	כמסומן	1: 25.000	
13 נספח טביחתי	כמסומן	1: 25.000	

מינוח התכנון
הועדה הארצית לתכנון ובנייה של תשתיות לאומיות
חוק התכנון והבניה, התשכ"ה
תכנית לתשתית לאומית מס' תת"ל/22 ד
המאוסרות ע"י המחשלה לפי החלטה
מיום 19/09/2021
וחתומה בידי מזכיר מחשלה ובידי מזכירת הוועדה
מזכיר מחשלה: תאריך: 12/10/2021
מזכירת הוועדה: תאריך: 12/10/2021

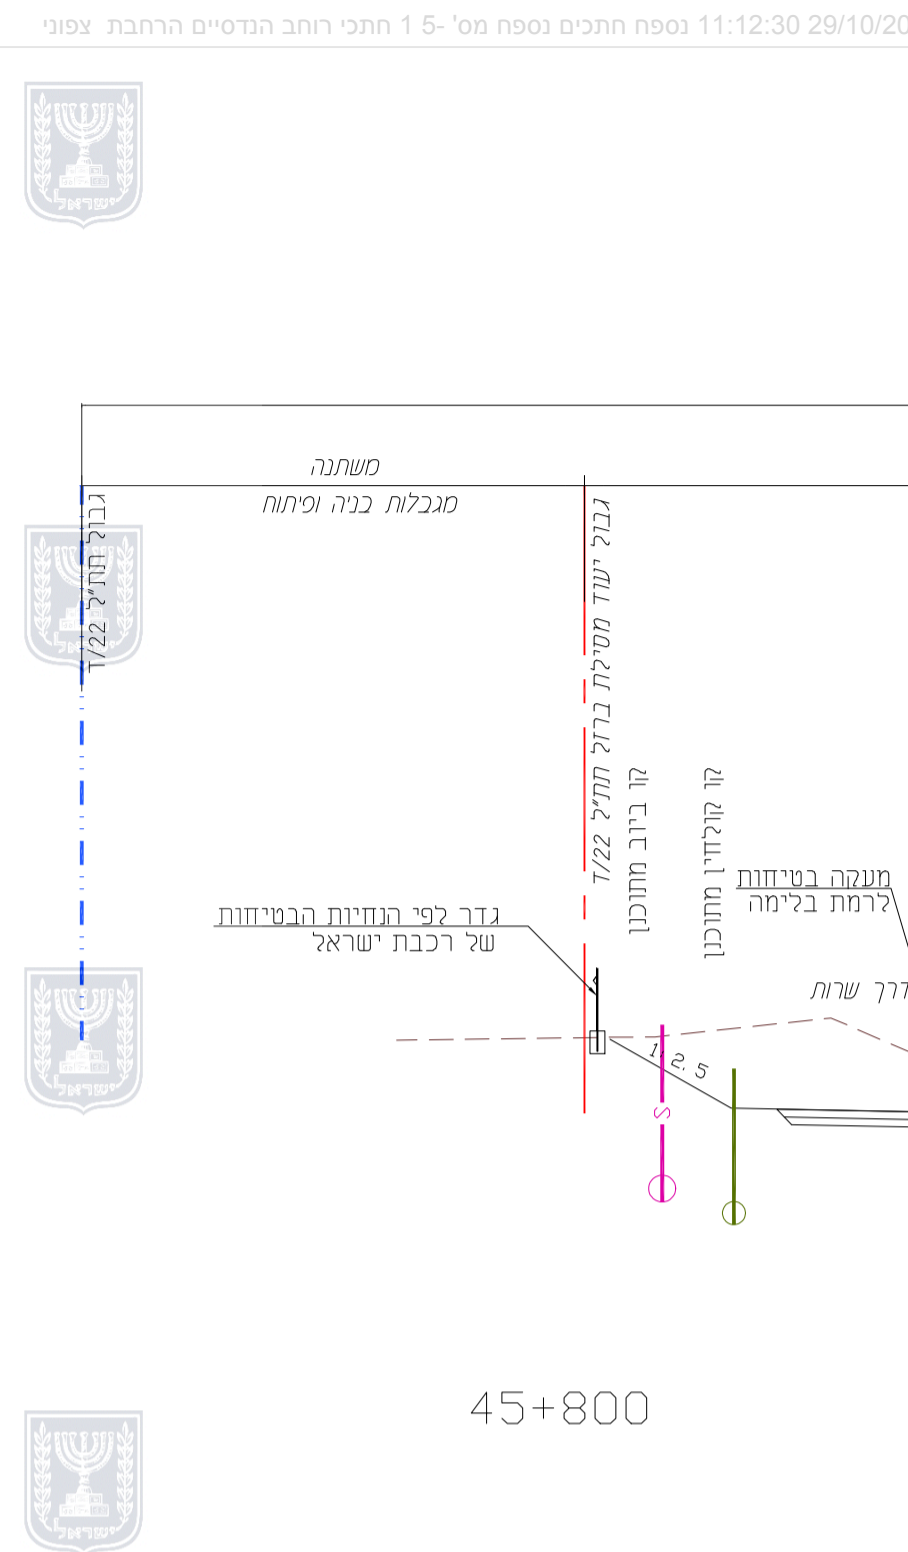

חתך ב-ב

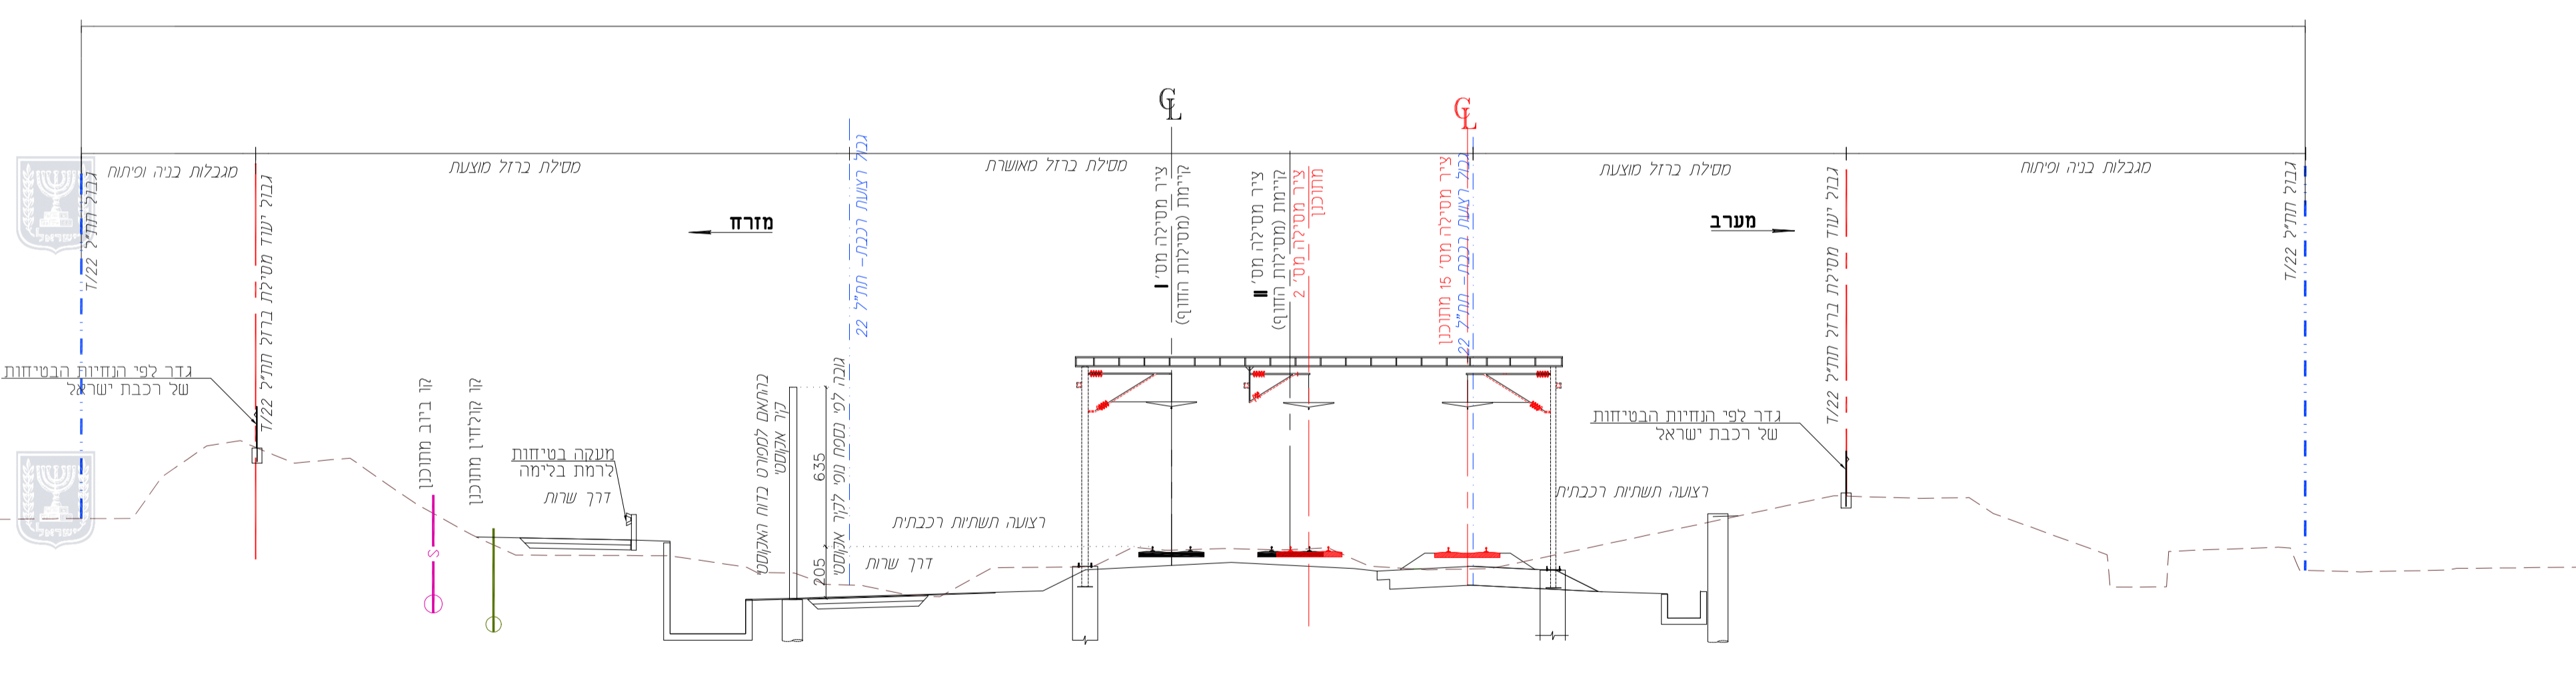

חתך א-א

הערה:
מס' מערכת החשמול יקבעו כתכנון מפורט

מקרא
מצב מתוכנן
מצב קיים

