
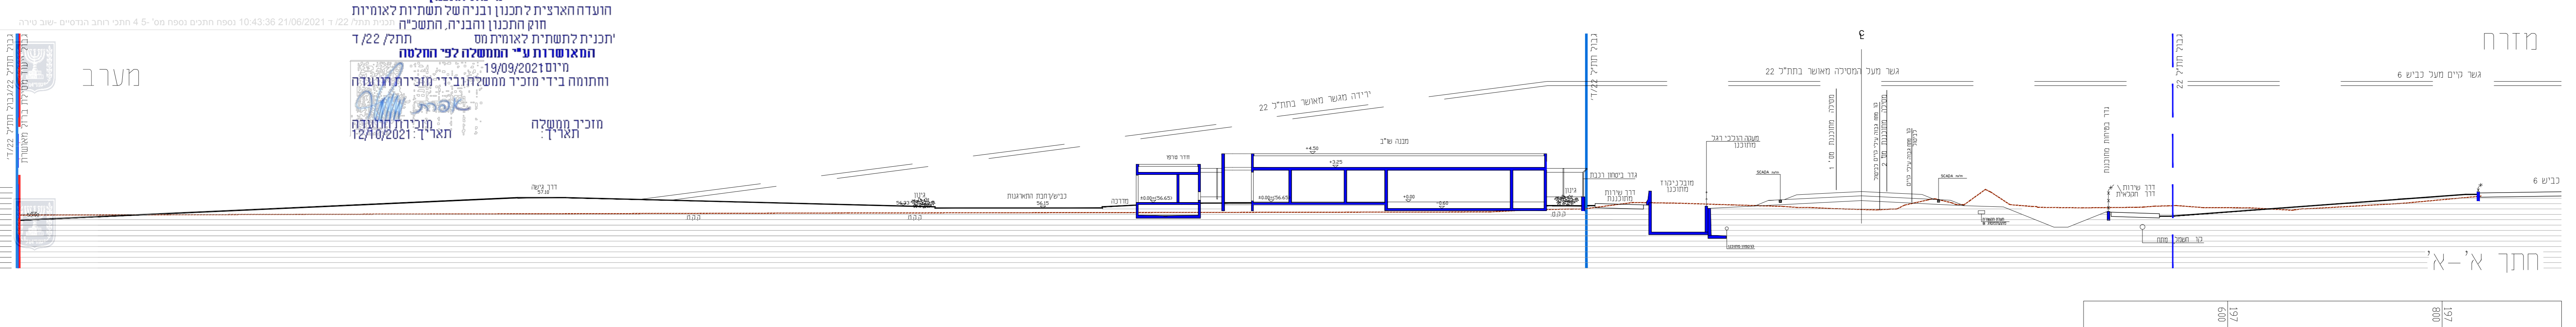
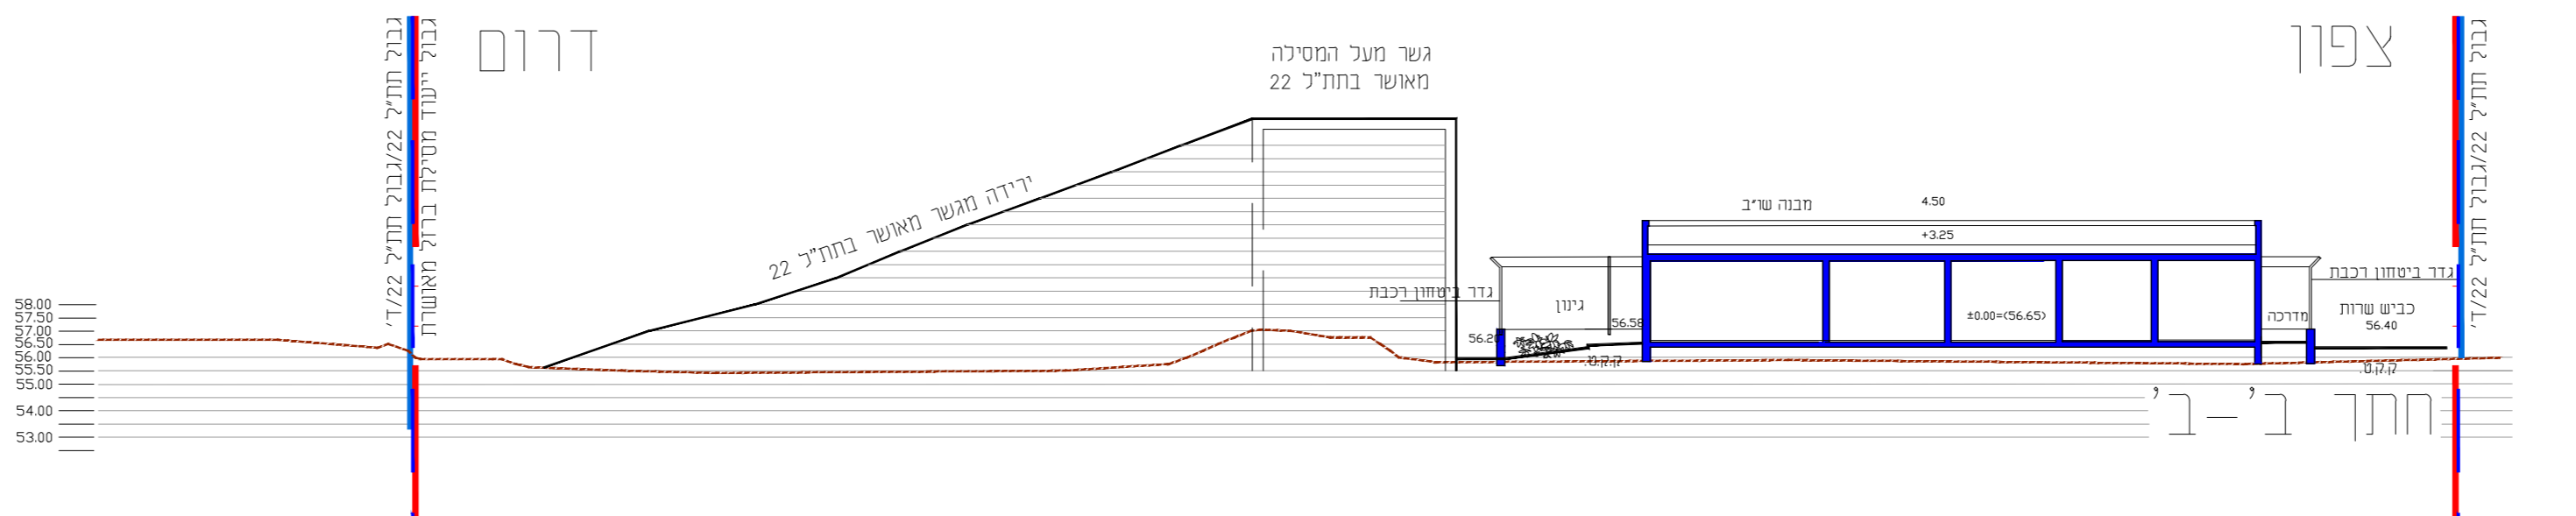


צתכים הנדסיים נופיים שר"ב טירה	
נספח לתכנית מס' תת"ל 22 \ ד	
תת"ל 22 \ ד	
השלמות למסילה מזרחית	
גליון 4 מתוך 4	
תחולה	מנחה
תיאור	צתך אורך ורוחב הנדסי-נופי שר"ב טירה
תאריך עריכת הנספח	01.06.2021
קני"מ	1: 250
תרשימים נוספים	מס' גליונות
1 הוראות תכנית	5
2 תשריט מצב מוצע	5
3 תכנית תנוחה וצתך לאורך	4
4 נספח נופי	3
5 צתכי רוחב הנדסיים- נופיים כמסומן	4
6 תכנית תנועה	1
7 חוברת למבנה דרך	2
8 נספח עצים בוגרים	2
9 נספח תשתיות	1
10 תכנית כללית	1
11 תשריט מצב מאושר מקומי	4
12 תשריט מצב ארצי ומחוזי	2
13 נספח סביבתי	1
שמות וצתימות:	
עורך הנספח	שם: זורית שפינס תאגיד: גורדון אדריכלים ומתכנני ערים בע"מ

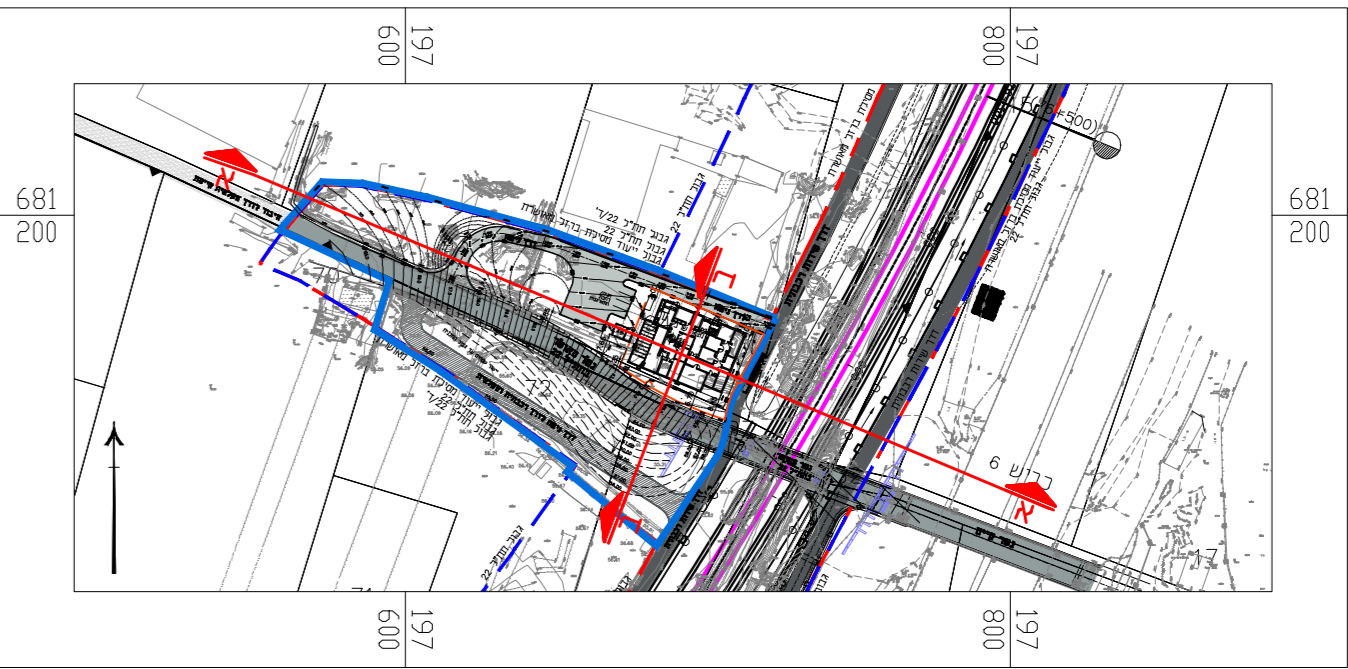

מינהל התכנון
 הועדה הארצית לתכנון ובניה של תשתיות לאומיות
 חוק התכנון והבניה, התשכ"ה
 תכנית תת"ל 22 / ד
 תת"ל 22 / ד
המאשרות ע"י המחשלה לפי החלטה
 מיום 19/09/2021
 וחתומה בידי מזכיר מחשלה וב ידי מזכירת הוועדה
 מזכיר מחשלה
 תאריך: 12/10/2021

גבול תת"ל 22/גבול תת"ל 22/ד
 גבול ייעוד מסילת ברזל מאושרת

גבול תת"ל 22/גבול תת"ל 22/ד
 גבול ייעוד מסילת ברזל מאושרת