נספח תשתיות

נספח לתכנית מס' תת"ל 22\ ד

תת"ל 22\ ד

השלמות למסילה מזרחית

גליון 1 סתרך 2

תחולה	רקע
תיאור	נספח תשתיות
תאריך עריכת הנספח	02.06.2021

קנ"מ 1:1,000

	מרשימים נוספים	קנ"מ	שרטוט	שייכות
1	הוראות התכנית		1	מסמכים מחייבים
2	תשריט מצב מוצע	1: 2,500	5	
3	תכנית תחתה ותקין לאורך	1:1,000	4	מסמכים מנחים
4	חפש מוך	כמסומן	4	
5	מפני חתכי הרפיים- מיים	כמסומן	4	
6	תכנית תנועה	1: 2,500	1	
7	תוכנית לתנועה דרך	כמסומן	2	
8	נספח מצרים בנגרים	1: 2,500	2	
9	תכנית הפרדות	1:1,000	2	מפסי רקע
10	תכנית כללית	1: 25,000	1	
11	תשריט מצב משאר מיסוד	כמסומן	4	
12	תשריט מצב אריי ומחזיר	כמסומן	2	
13	נספח סביבתי	כמסומן	1	

עדכון הנספחות

	שב	סיבה
עורך		
הנספח	תאריך	תיקון הנחיות אורחות בפיים

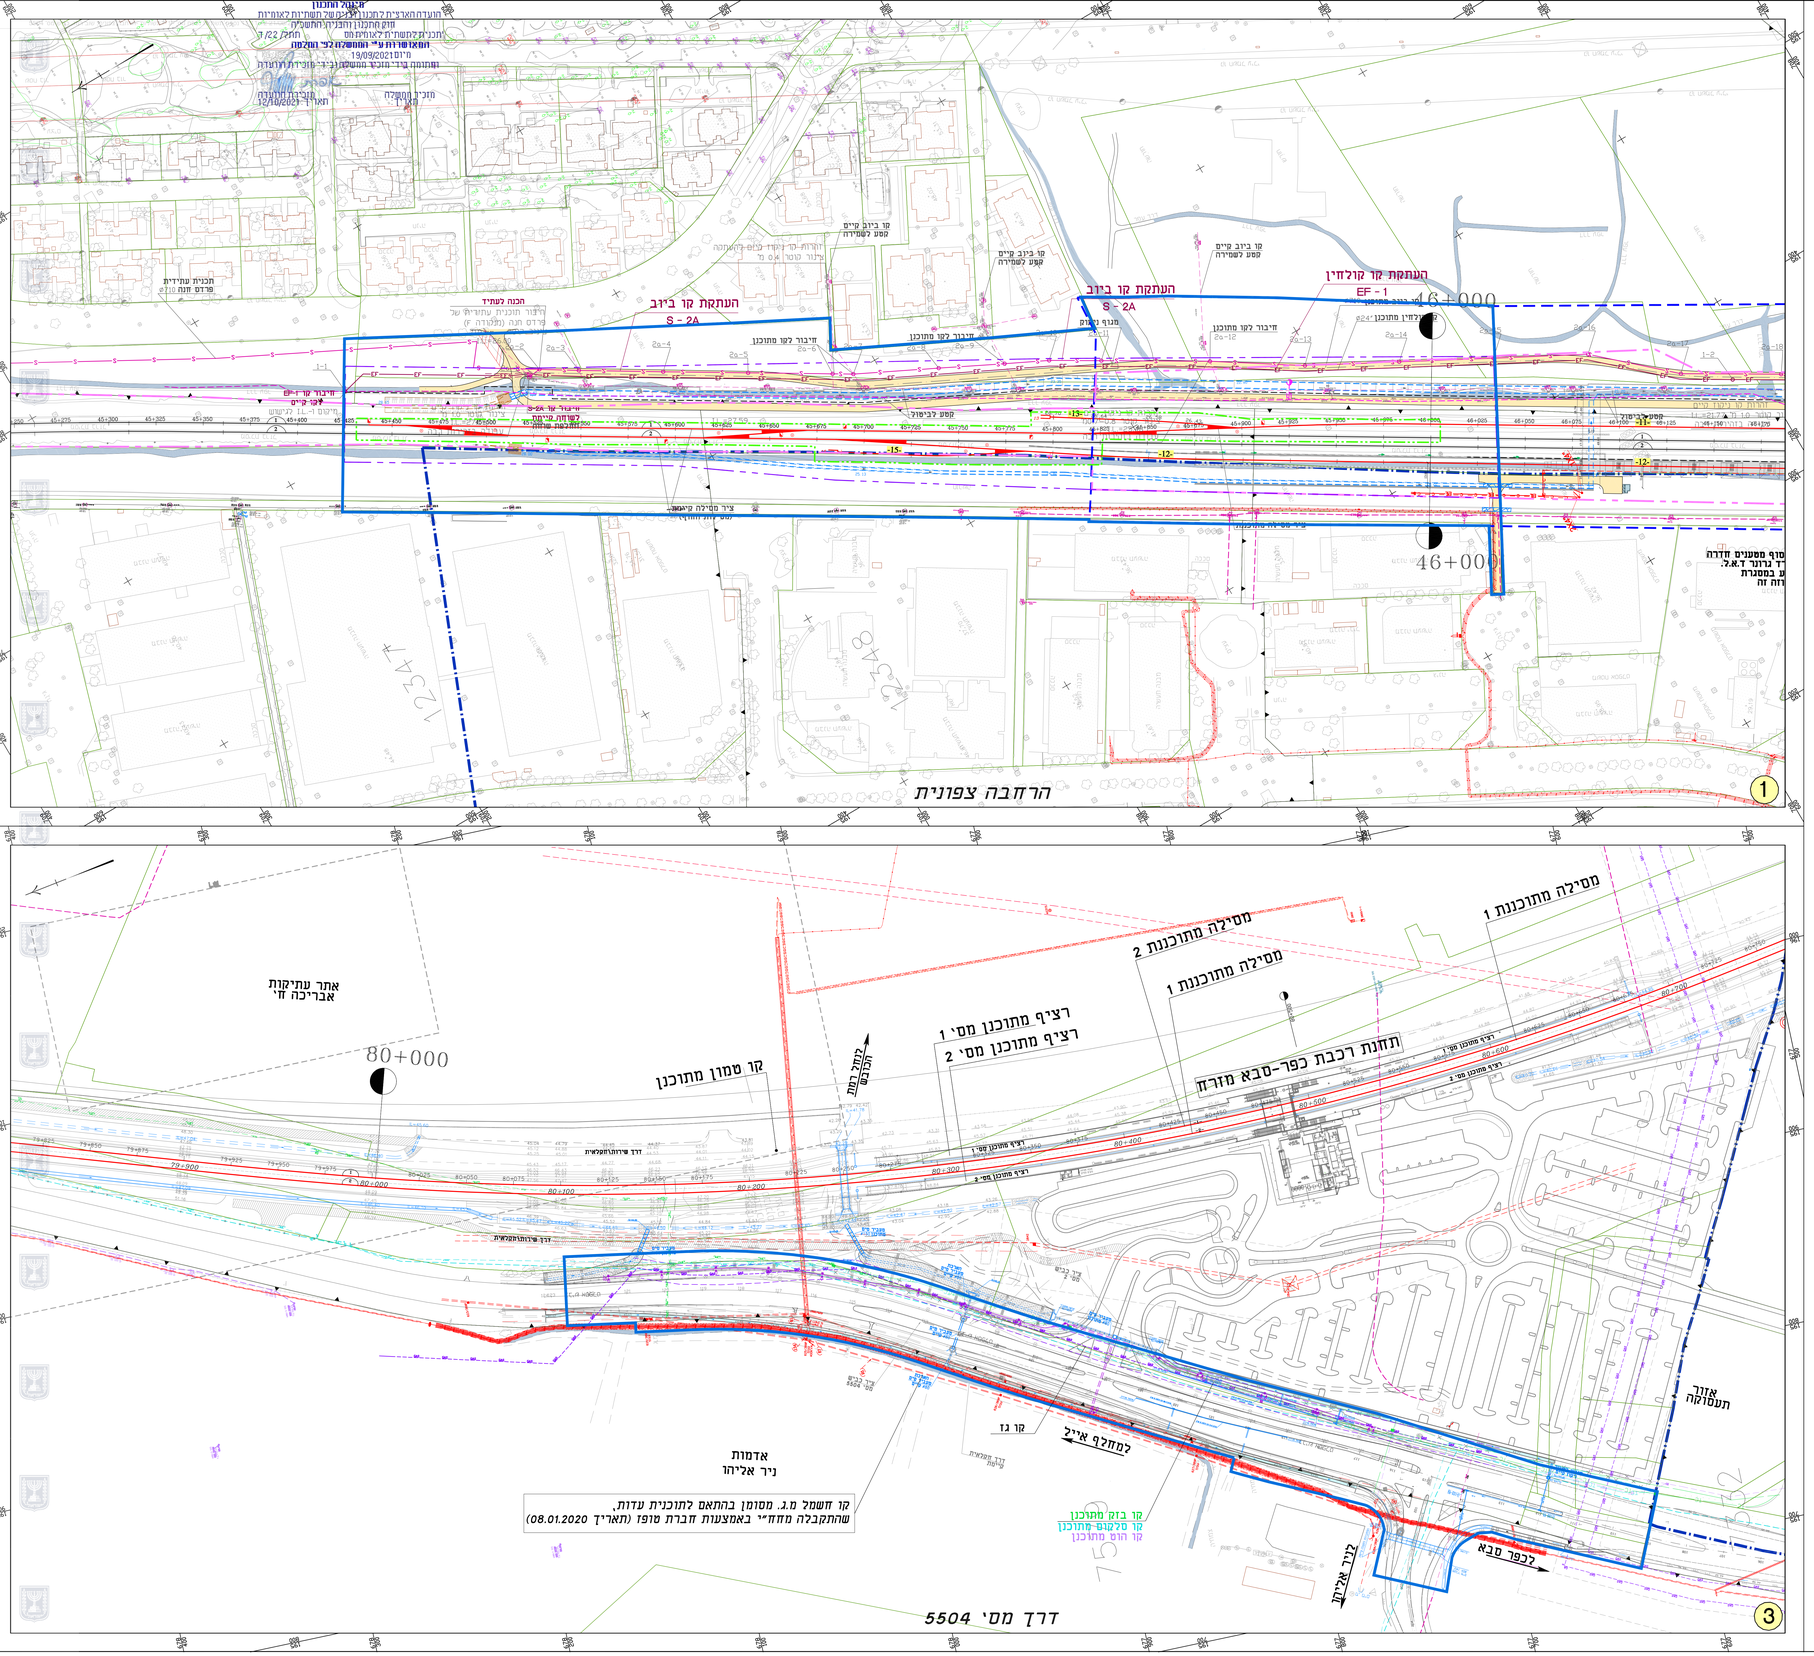

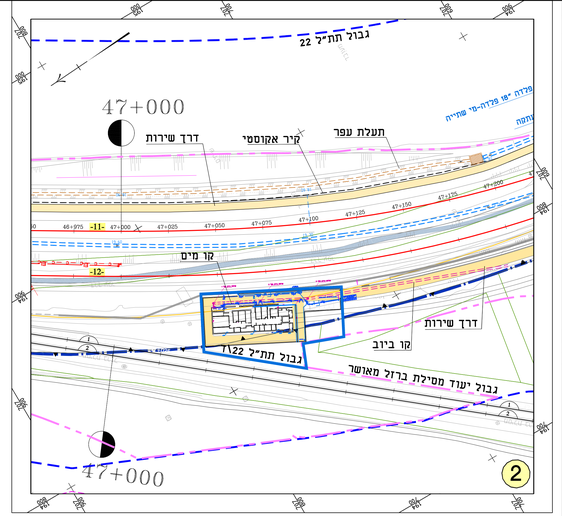

שו"ב רמז

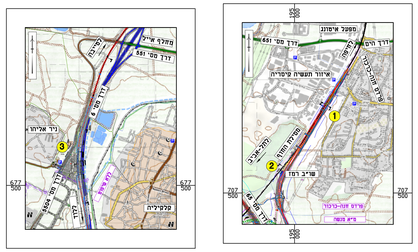

תרשים מיקום

1. הרחבה צפונית
2. שו"ב רמז
3. דרך מס' 5504

קו חשמל מ.ג. מסומן בהתאם לתוכנית עדות, שהתקבלה מחמ"י באמצעות חברת טופ (תאריך 08.01.2020)

מקרא:

- קו כחול- גבול תוכנית תת"ל 22/ד
- גבול תת"ל 22
- גבול שפוס
- גבול יעוד מסילת ברזל מאושר
- גבול יעוד מסילת ברזל מוצע
- גבול רצועת דרך
- ציר מסילה קיימת
- ציר מסילה מתוכנת
- קים מסילה
- מספר מסילה בין תחנות
- מספר מסילה בתחנה
- גבול גוש
- גבול חלקה
- אתר עתיקות
- קיר אקוסטי
- דרך שרות
- דרך עפר
- תעלת עפר מתוכנת — קו דיקור

מקרא מערכות:

מערכות קיימות

- קו גז קיים
- קו ניקוז קיים
- קו ביוב קיים עילי
- קו ביוב קיים
- קו מים קיים מוגדות
- קו מים קיים
- קו שעייה קיים
- קו מסיקה קיים
- קו טלקומין קיים מוגדות
- קו טלקומין קיים
- קו סלטום קיים
- קו רום קיים
- קו בזק קיים
- קו בזק קיים עילי
- קו פרסומי קיים
- קו חשמל קיים תת קרקעי
- קו חשמל קיים בשרוול
- קו חשמל קיים עילי
- קו חשמל קיים תת קרקעי לבימול
- ביטול קו קיים

מערכות מתוכננות

- GAZ — קו גז מתוכנן
- S — קו ביוב מתוכנן
- ST — קו מסקה מתוכנן
- CT — קו מקלקין מתוכנן מקומקין
- CF — קו מלכרי מתוכנן
- FT — קו מים לכבי אש
- TC — חוואי מתוכנן תשתית בזק
- TC — חוואי מתוכנן תשתית רום
- TC — חוואי מתוכנן תשתית מלטום
- TR — קו תאורה מתוכנן
- מעבריי מים מתוכנן
- תעלת נמוון מתוכנן
- EL — חוואי כבלי חשמל מתוכנים - תת-קרקעי
- EL — חוואי כבלי חשמל מתוכנים - עילי
- HHV — קו מתח על (400kV) - עילי
- קו מתח עליון - עילי
- HV — קו מתח גבוה (110/161kV) - עילי
- LV — קו מתח נמוך (12.6-13kV) (230/400V) - עילי
- קו תאורה

מקרא:

- תשתיות לאורך הואר בגוי תעלות פח נפרדות עבור חשמל ותקשורת התעלות יותקנו על דופן התעלה הפתוחה בגאר
- תשתית תקשורת צנרת יע"ש 2x2.5" כולל חוט משרה פלסט
- תשתית חשמל צנרת יע"ש 5x2.5" כולל חוט משרה פלסט
- הא בטווח 80 מטר, עבור הזנת תקשורת
- הא בטווח 80 מטר, עבור הזנת חשמל
- יסוד עבור הכנה לעמוד מצלמה- יסוד שהוא מצלמה בגובה 15 מ' כולל ביטון עמוד מצלמה בגובה 15 מ' כולל ביטון הכנה הכולל שני צינורות תקשורת ובינו חשמל לעמוד המצלמה.