




**מינהל התכנון**  
 חוק התכנון והבניה, התשכ"ה - 1965  
 מחוז חיפה  
 הוועדה המחוזית החליטה ביום:  
 07/06/2021  
 לאשר את התוכנית  
 10/08/2021  
 תאריך יו"ר הוועדה המחוזית

## חתך רחוב מקומי

רחוב מקומי - דרך לבית עלמין

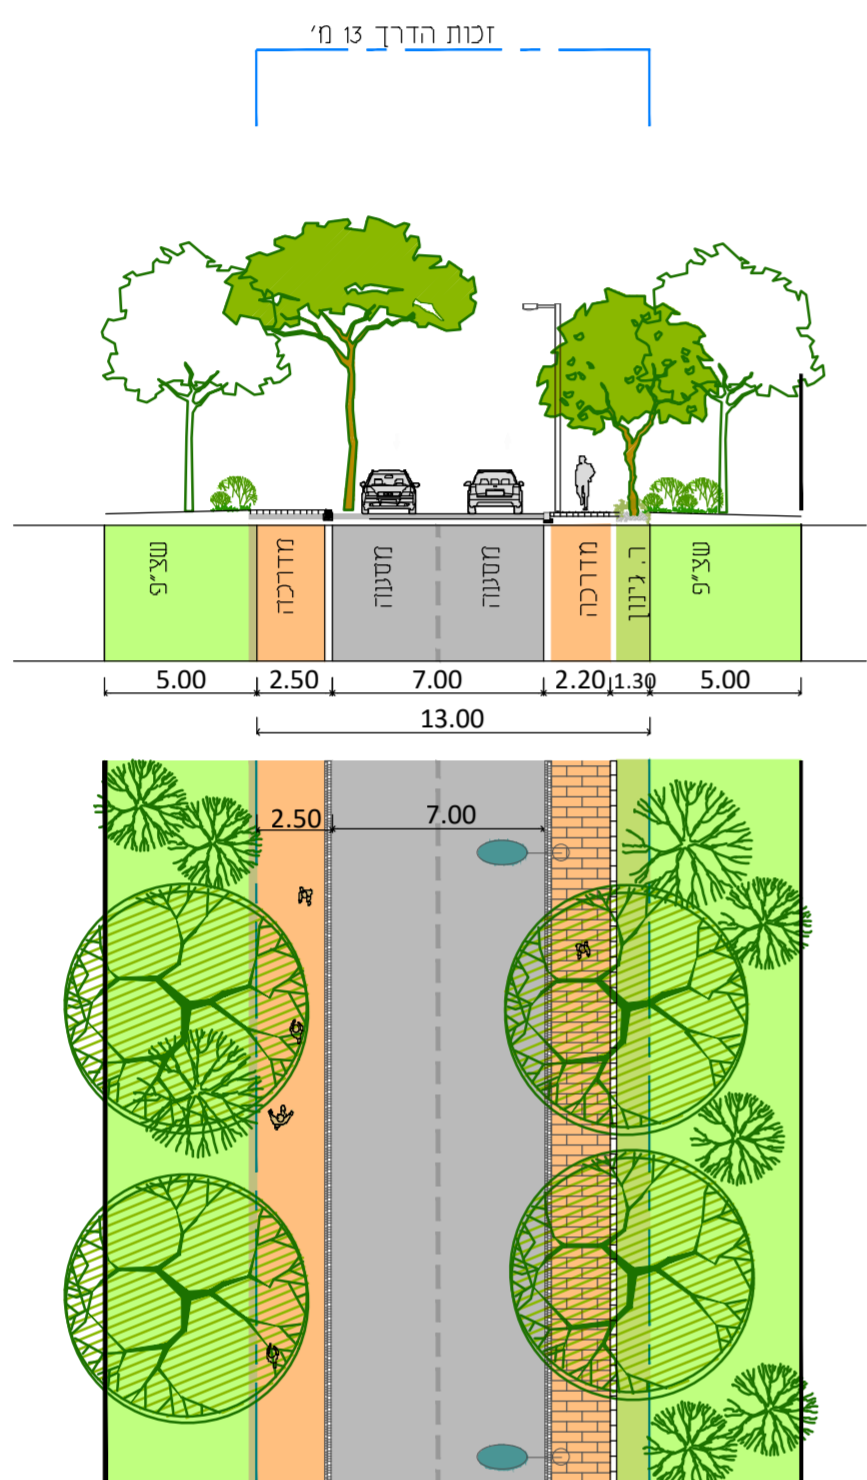

## נספח נופי



מתחם 3 תכנית מס' 399-0785675

## פארק תעשייה קיסריה מתחם 3

נספח לתשריט	
גליון 2 מתוך 2	מנחה
תחולה	תיאור
תאריך עריכת הנספח	15/02/2021
רשימת התרשימים	
נספח נופי	
חתכים	1:250
שמות וזחתימות:	
עורך הנספח	אמיר בלוס
	תאריך: מילר בלוס
	תכנון סביבתי בע"מ
חתימה:	



## חתך רחוב מאסף

רחוב מאסף - שלב/חלופה סופית

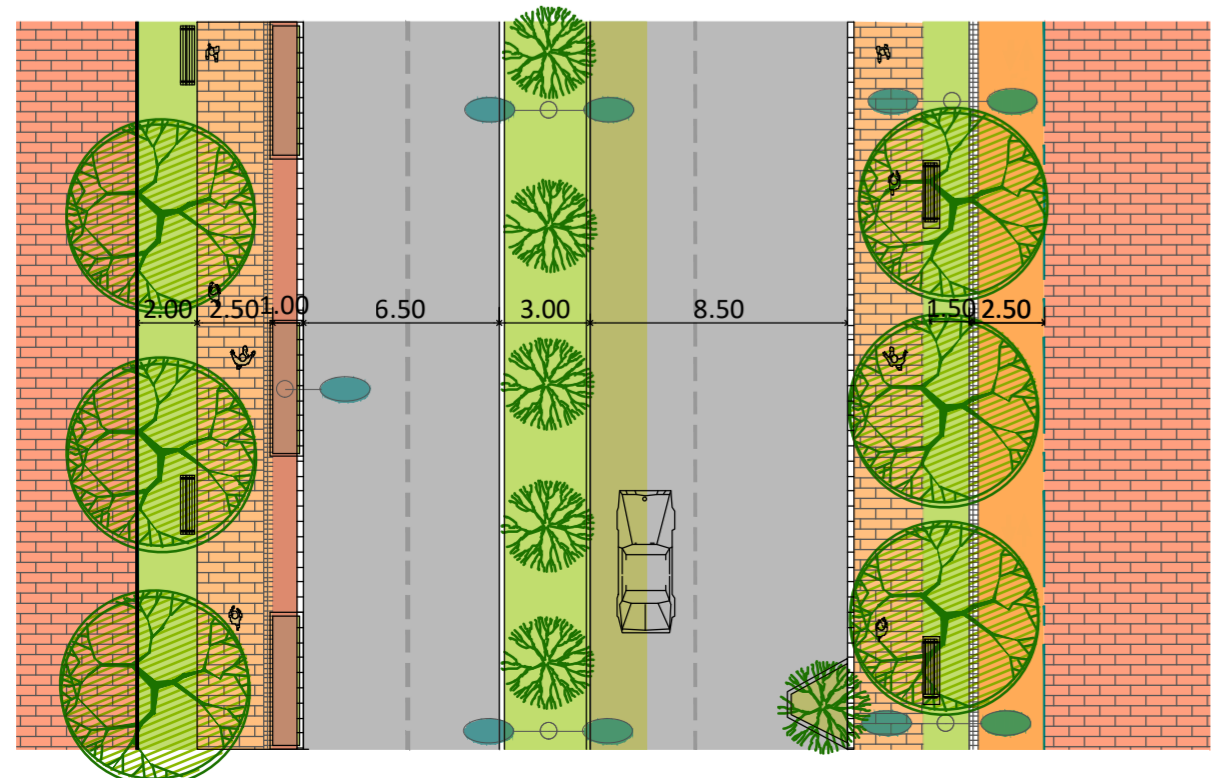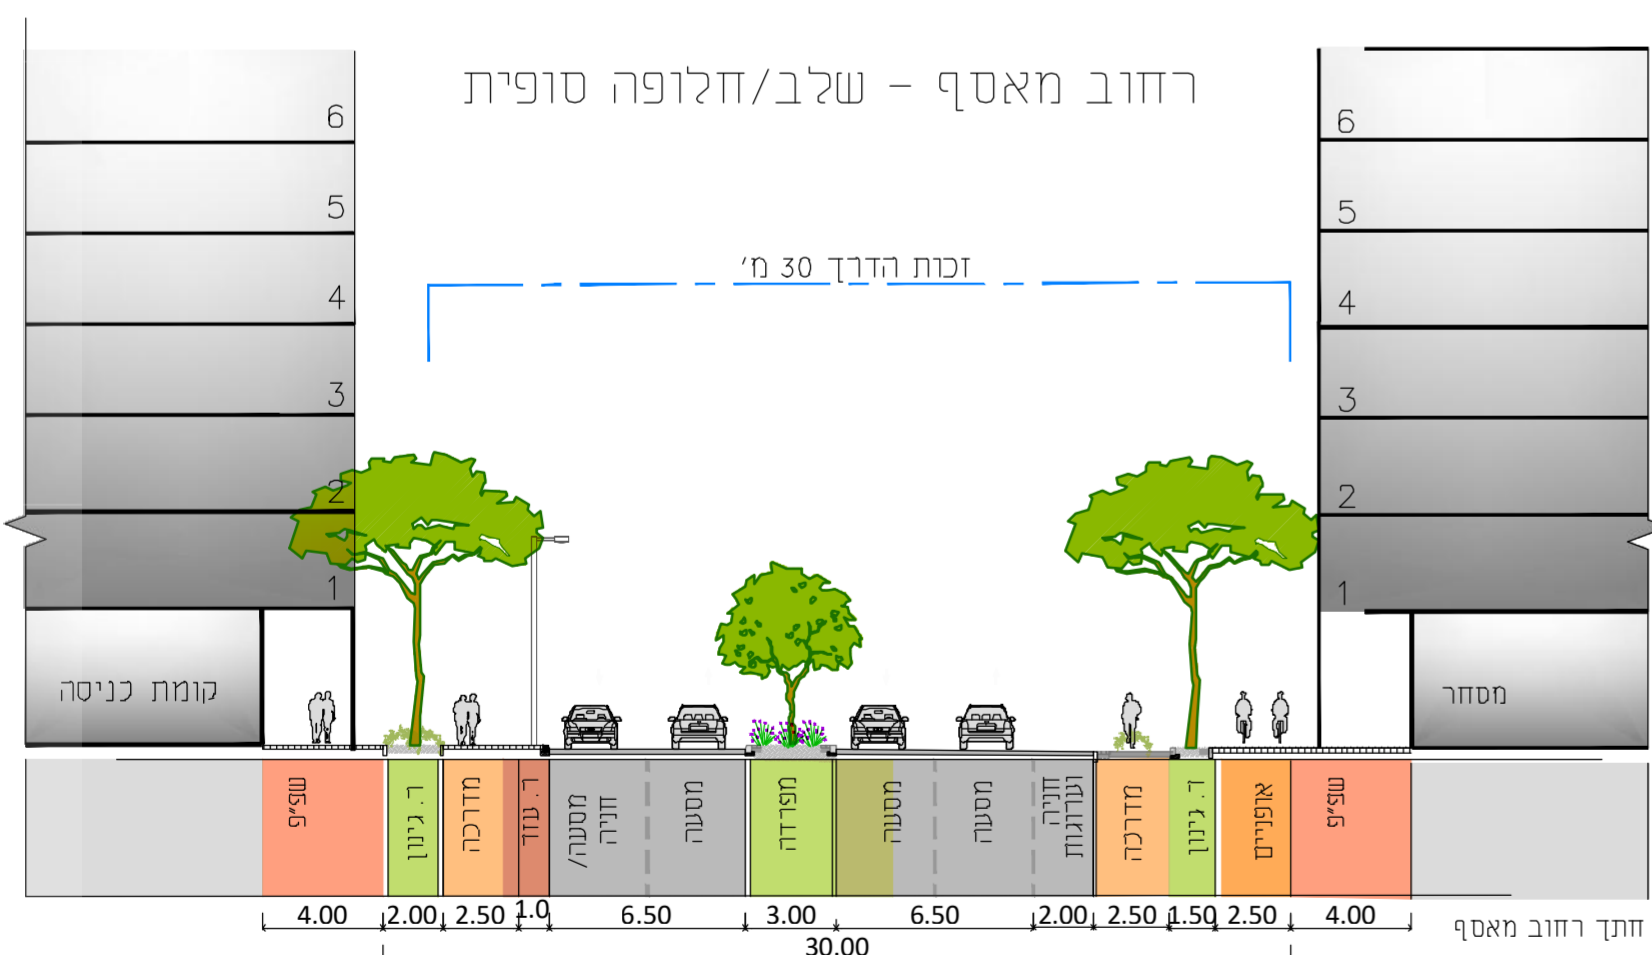

קטע תכנית רח' מאסף

רחוב מאסף - שלב/חלופת ביניים

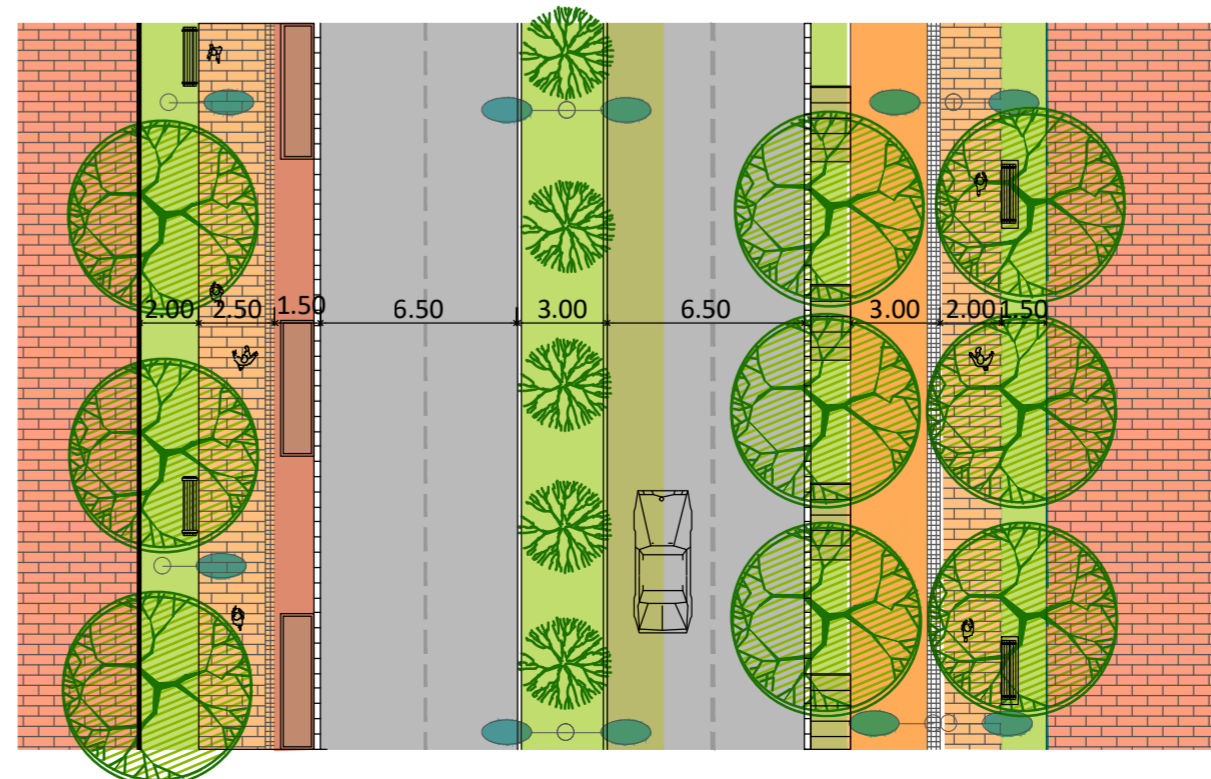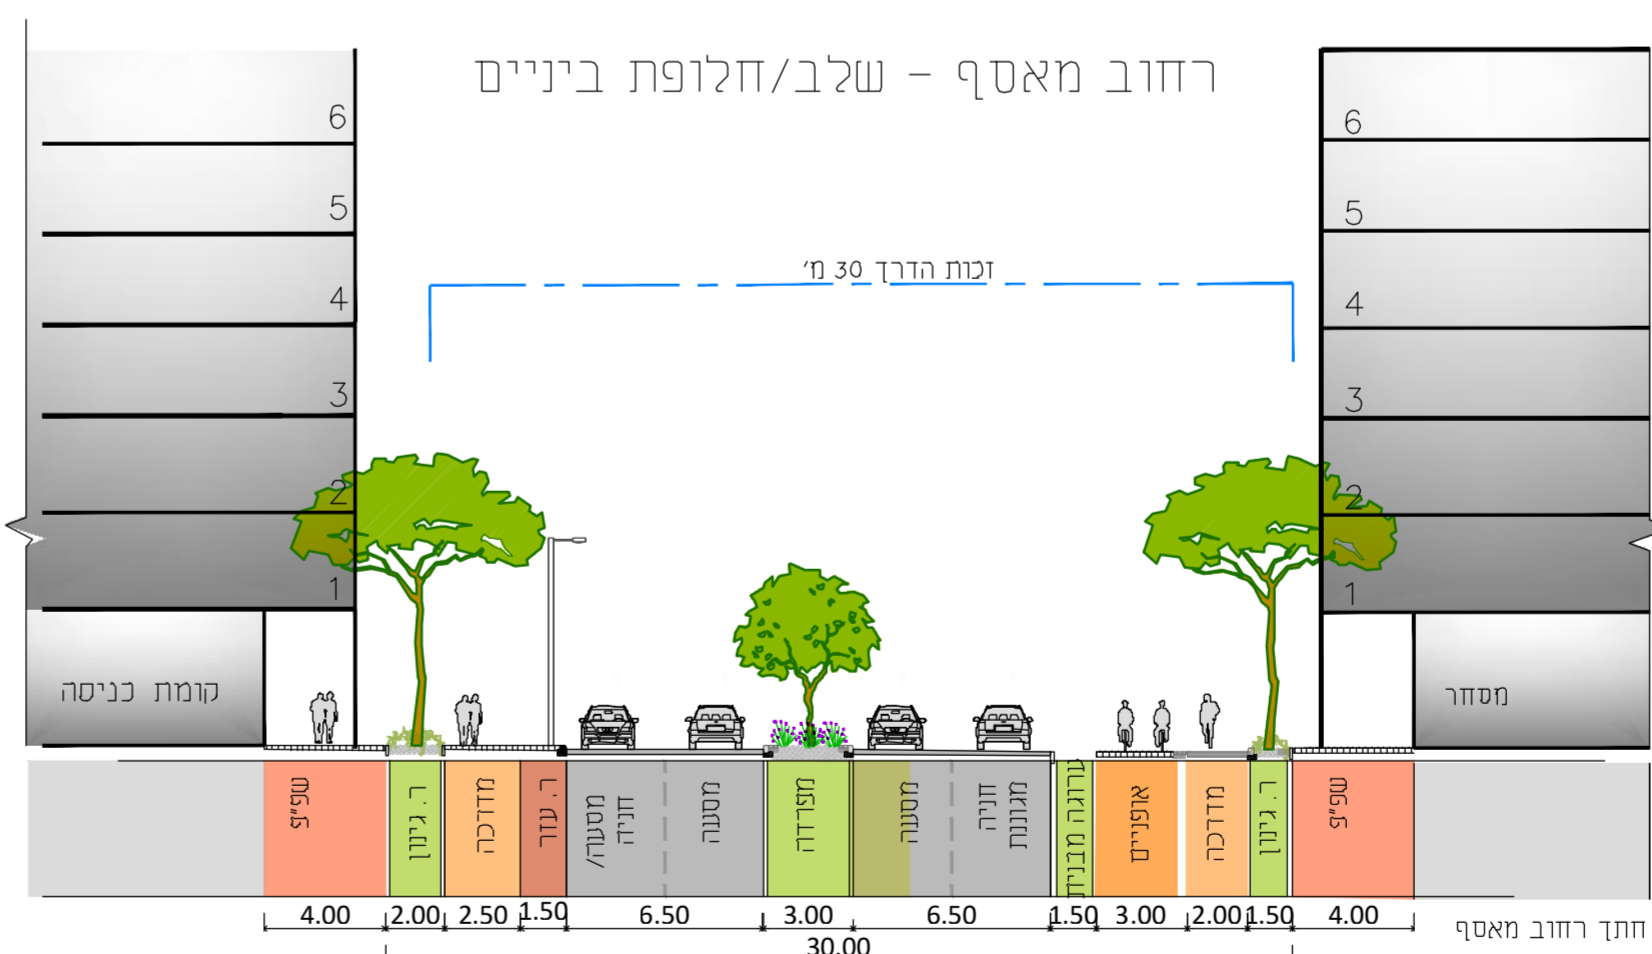

קטע תכנית רח' מאסף