



הצעת חלוקה

השטחים דונם מט"ר	מספרי החלקות		
	סופי	ארעי	ת.ב.ע.
1.034		357\1	
0.618		357\2	
0.647		357\3	
0.209		357\4	
2.508	(357)		

דרך משותפת

הסבר לחישוב זכויות הבניה :
 618 מ"ר
 647 מ"ר
 104.5 מ"ר (מחצית הדרך המשותפת)
 1369.50 מ"ר
 12% = 164.34
 7% = 95.87
 19% = 260.21


חוק התכנון והבניה, התשכ"ה - 1965
 תכנית מפורטת

308-0894717


שם התכנית
 תוספת יחיד בחלק מחלקה 357
 בגוש 10102 (פוזאילוב) פרדס חנה

שם הנספח נספח בינוי גליון 1 מתוך 1

מחוז	חיפה
מרחב תכנון מקומי	פרדס חנה כרכור
רשות מקומית	פרדס חנה כרכור
ישוב	פרדס חנה
תאריך	21/11/2020
שם התרשים	קני"מ
תכנית בינוי	1:250
שמות ורתימות	
עורך הנספח	שם : דנה גב תאגיד : דנה גב בע"מ - גבס אדריכלים

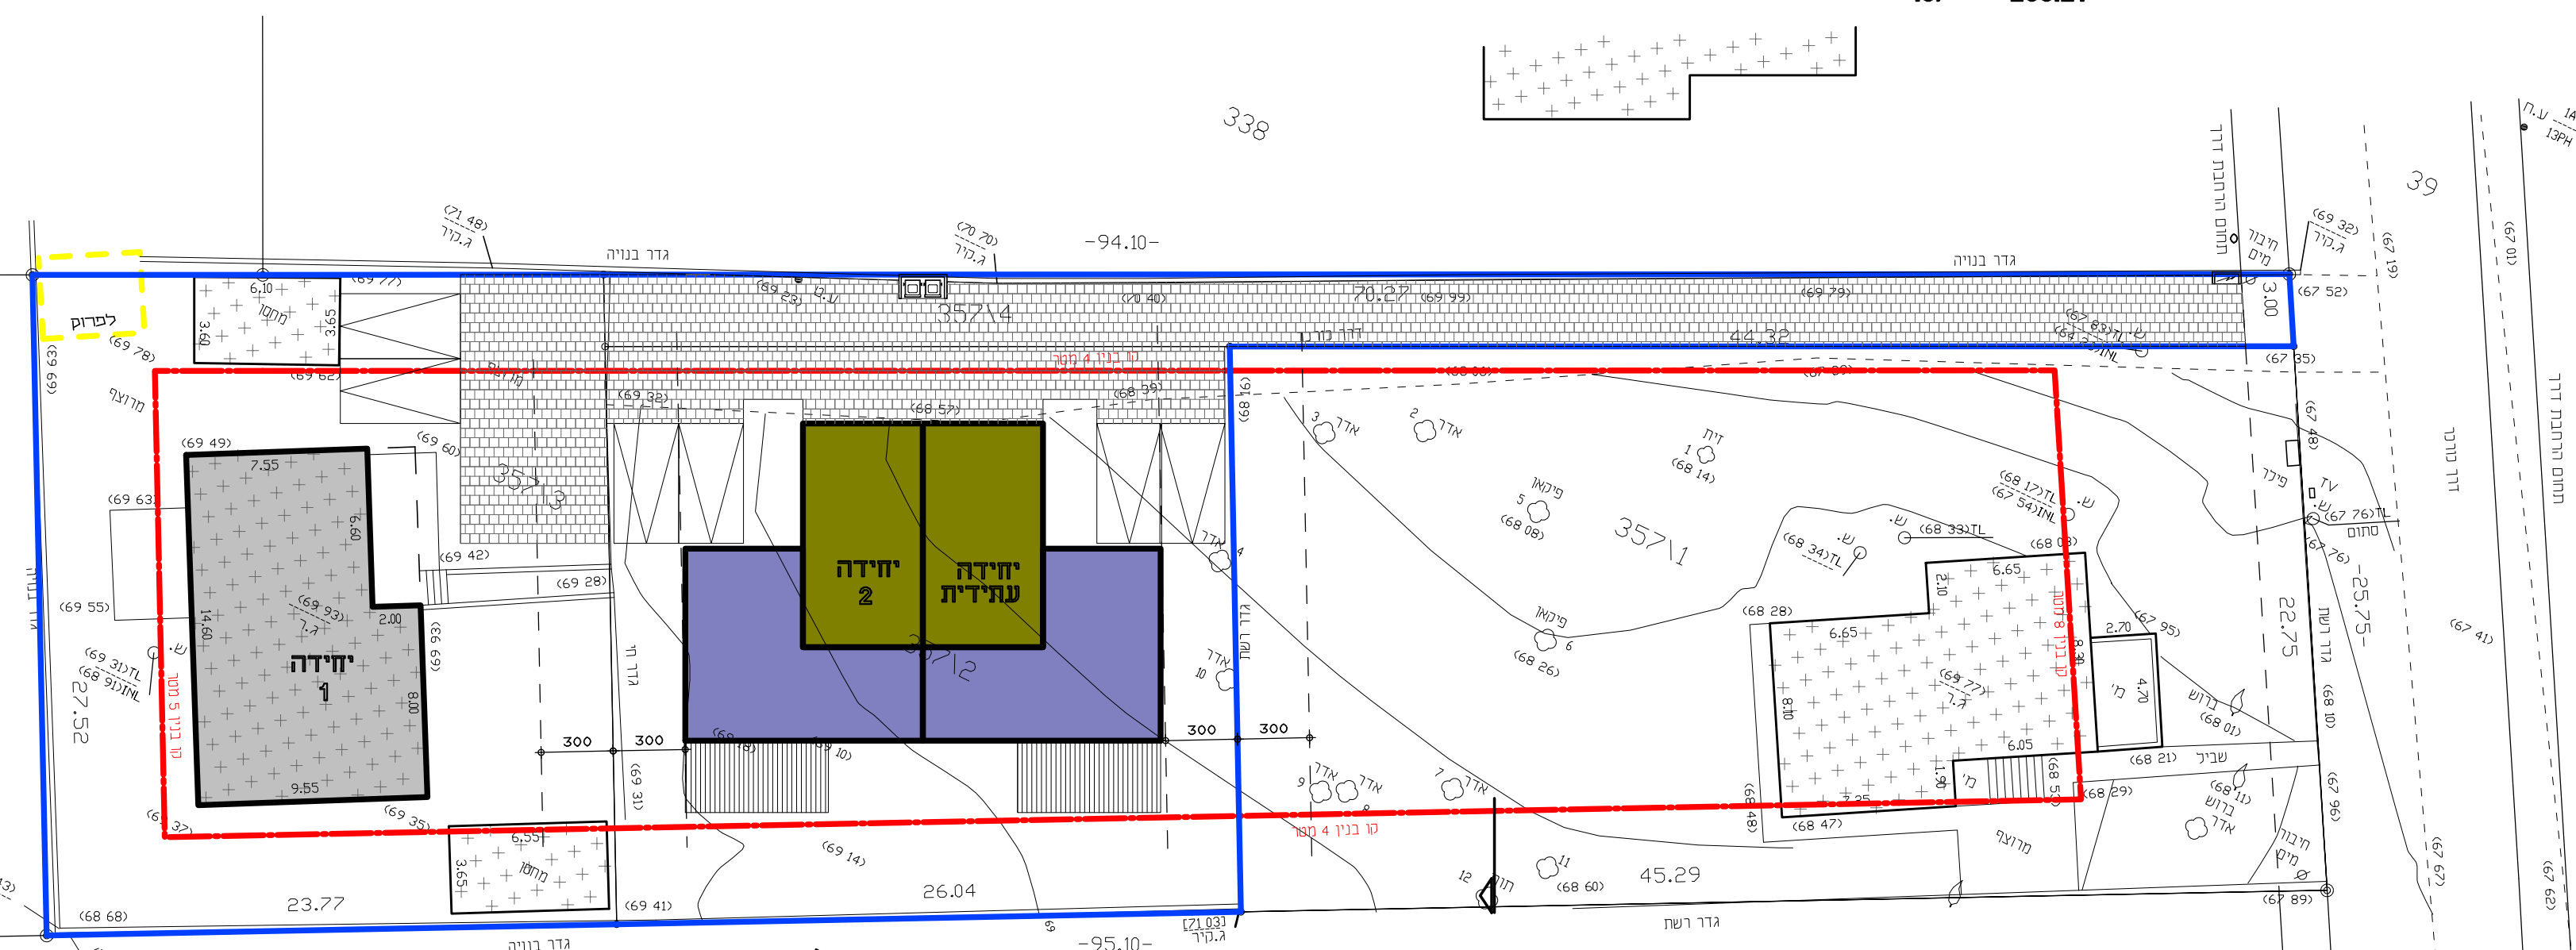

גוש 10100

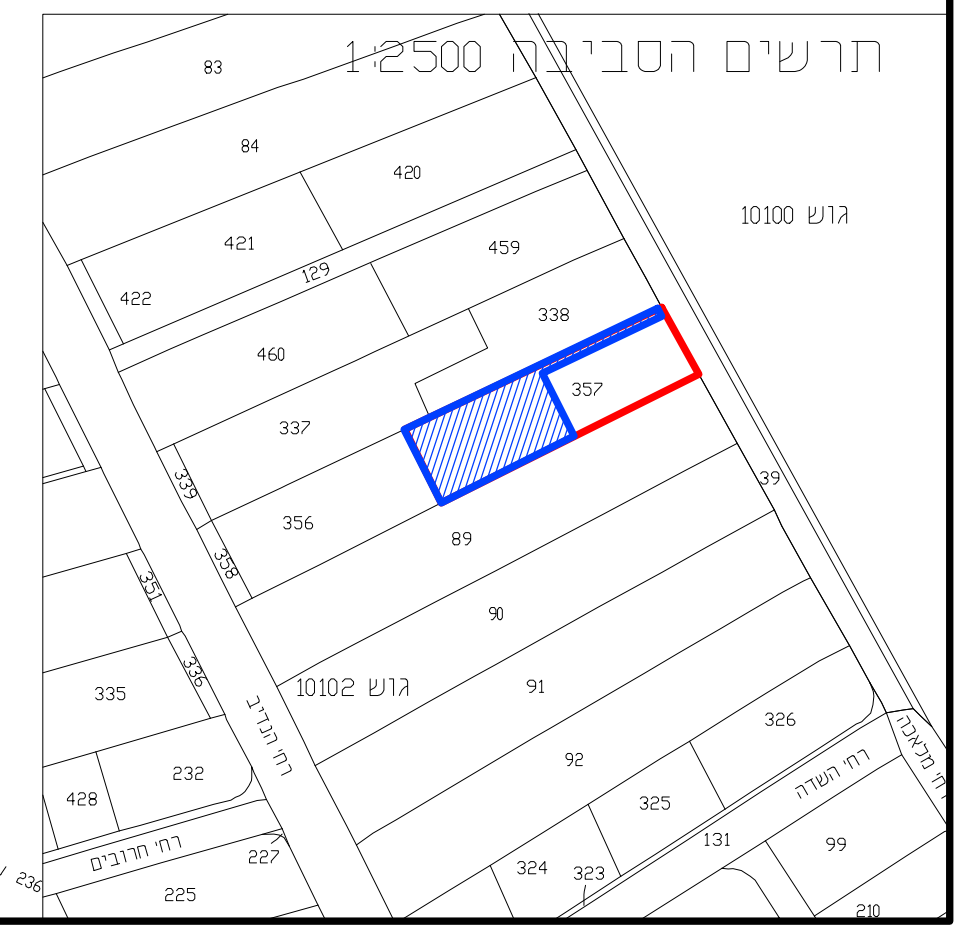

תכנית העמדה עקרונית. 1:250

