


חתך א-א
קנ"מ 1:250

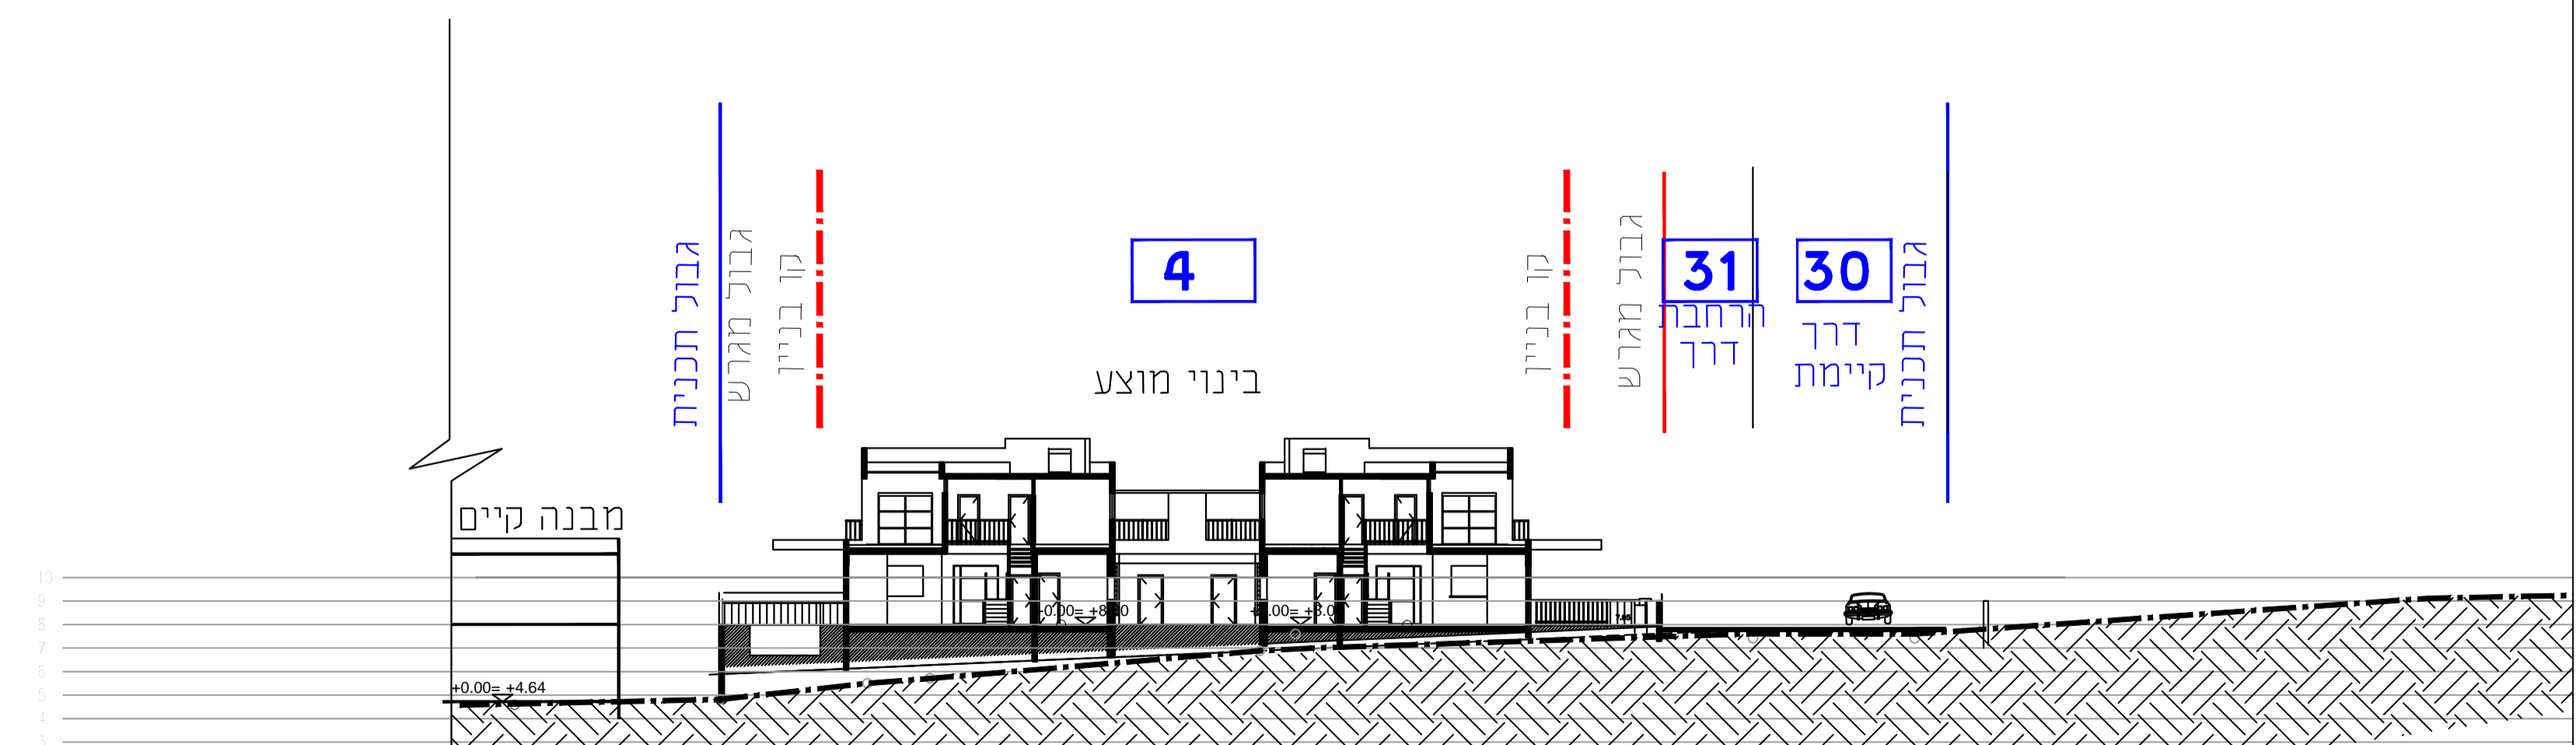

חתך ב-ב
קנ"מ 1:250

חוק התכנון והבניה, התשכ"ה - 1965	
תכנית מתאר מקומית	
מס' 303-0654186	
שם התכנית: הסדרת קטע רחוב נרקיסים בעתלית	
נספח בינוי	גיליון 1 מתוך 1
מחוז	חיפה
מרחב תכנון מקומי	חוף כרמל
רשות מקומית	מועצה אזורית חוף כרמל
ישוב	עתלית
איחוד וחלוקה	ללא איחוד וחלוקה
תוכנית בסמכות	מקומית
הוראת לתכנון	לא
תלת מימד	לא
תאריך	14.7.2020
מהדורה	1
קנה מידה	1:250

שמות וחתימות:

שם פרטי	שם משפחה	תפקיד	חתימה
		יוזם התכנית	
		מנ"ס התכנית	
		בעל חזקיות בקרקע	
		עורך התכנית	