

מינהל התכנון
 חוק התכנון והבניה, התשכ"ה - 1965

מספר ת.מ. 308-0890475

הוועדה המחוזית החליטה ביום:

25/10/2021


לאשר את התוכנית

20/12/2021


י"ה הוועדה המחוזית

תאריך פוטנציאל תכנוני

פוטנציאל תכנוני

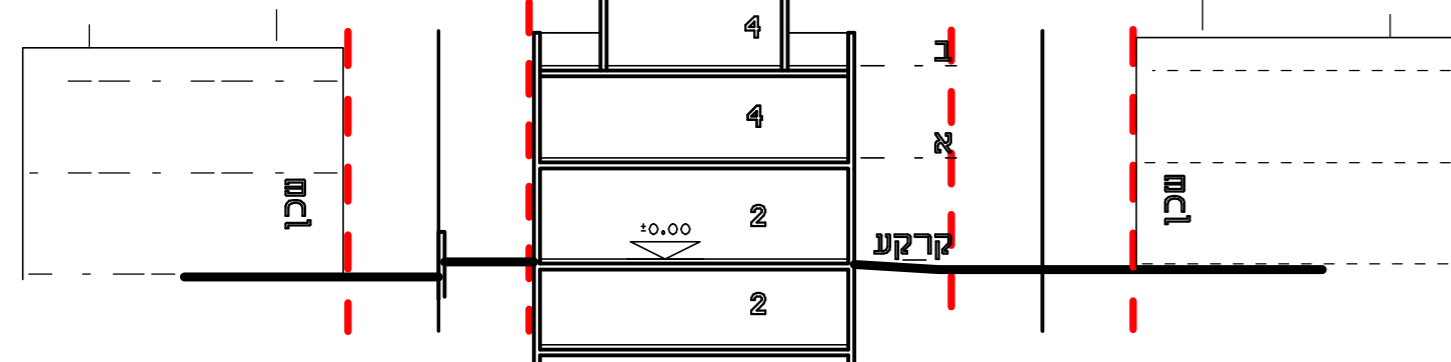


חתך ב-ב

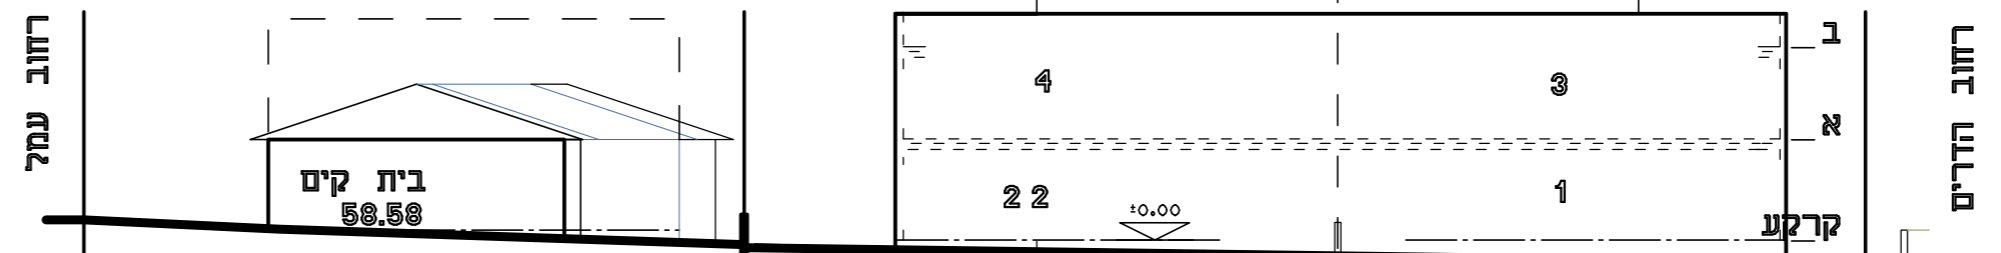

רחוב הרדים

חתך א-א

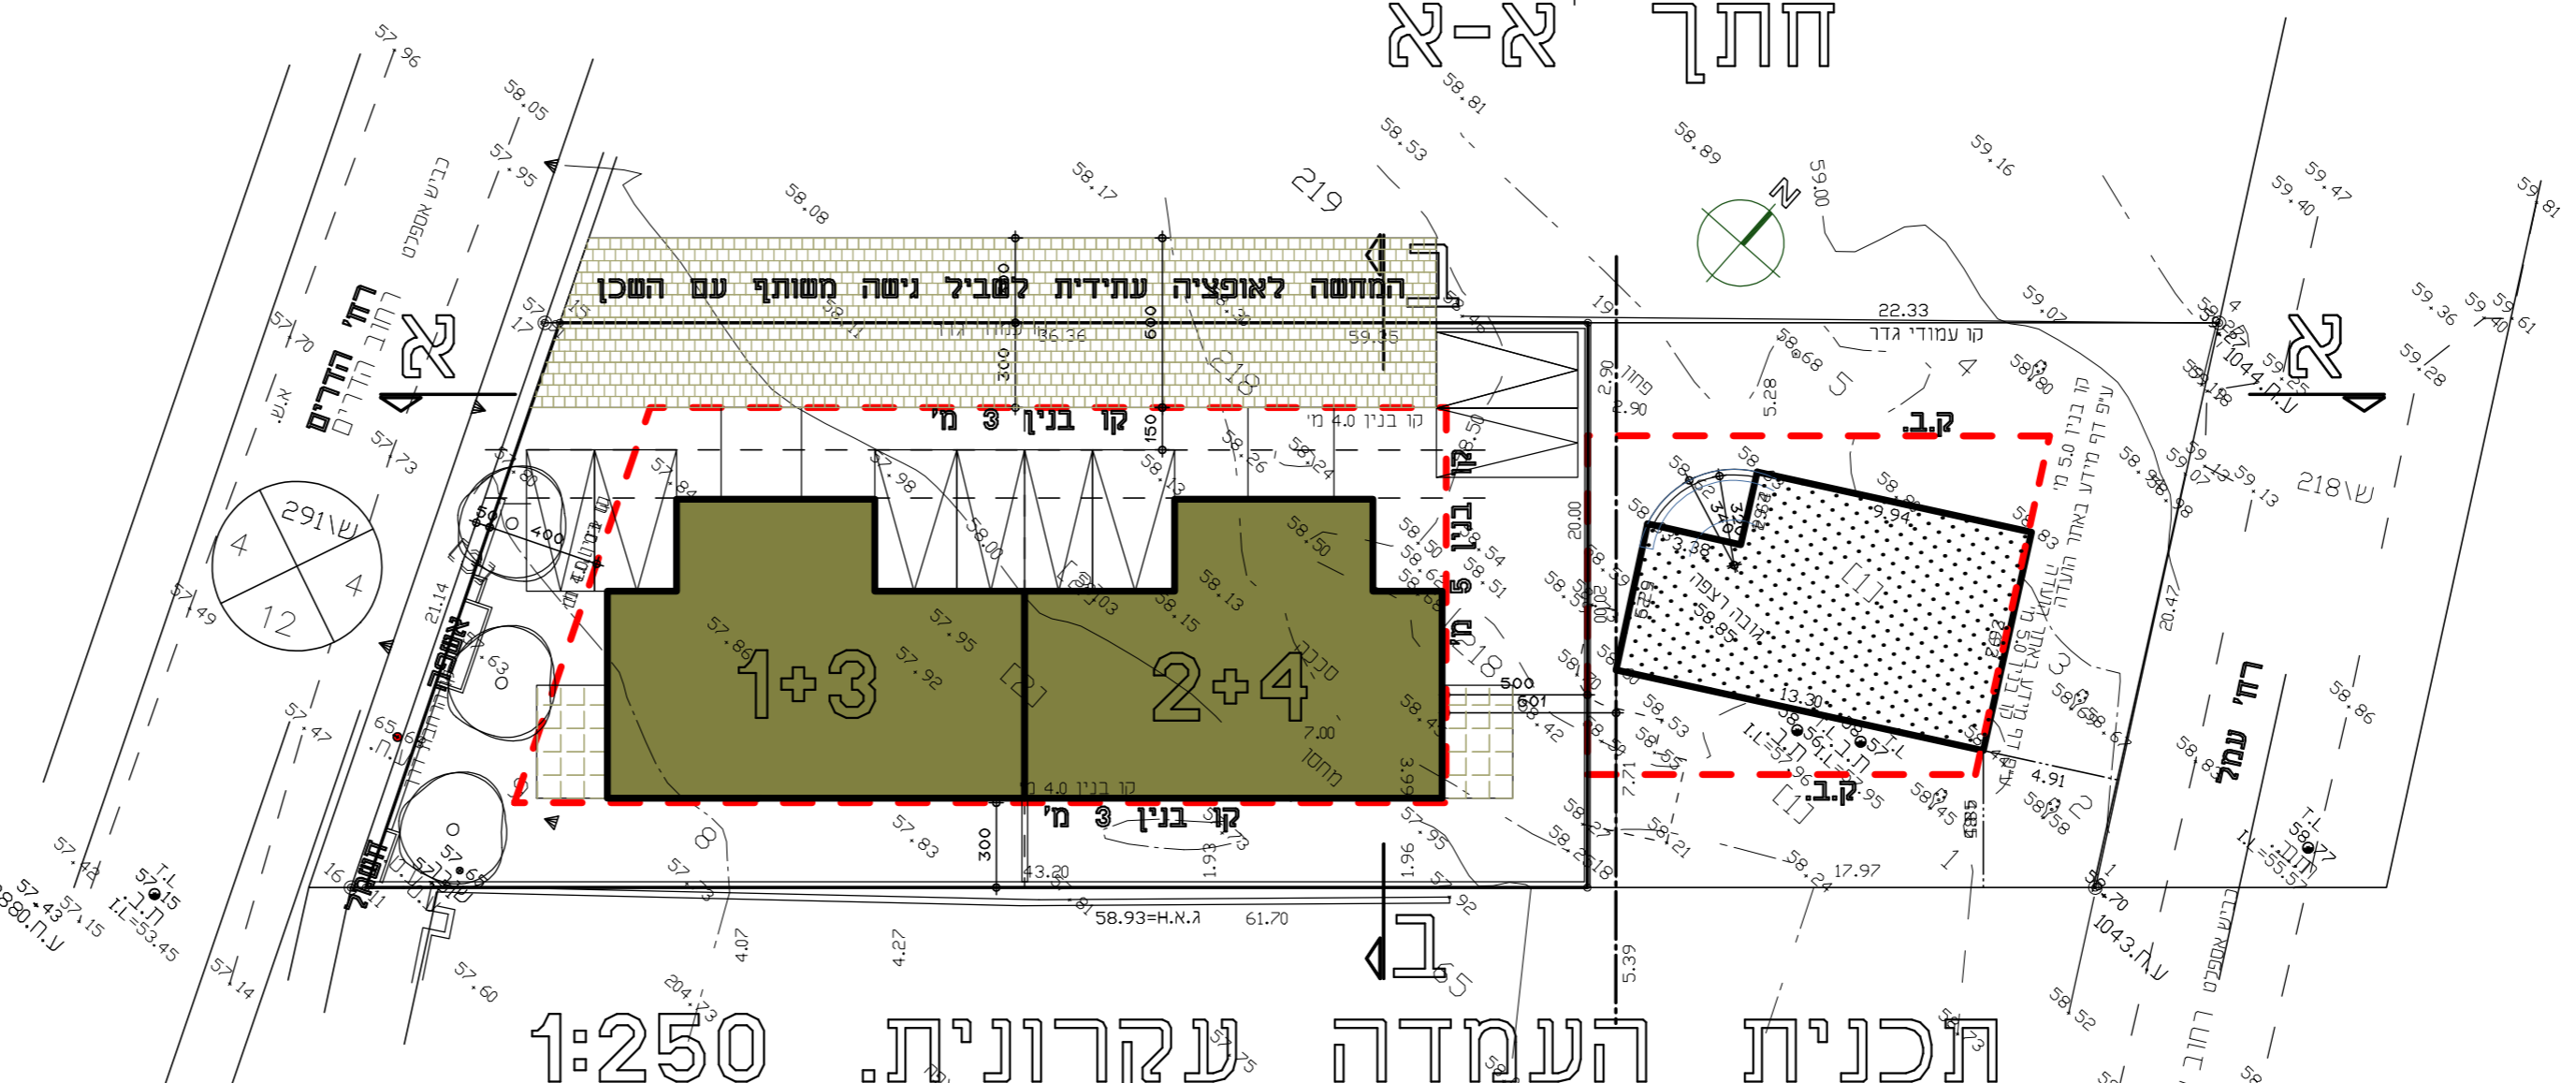

תכנית העמדה עקרונית. 1:250

חוק התכנון והבניה, התשכ"ה - 1965
 תכנית מתאר מקומית

308-0890475

שם התכנית
 זכויות בגוש 10107 חלקה 218
 רחוב הרדים פרדס חנה

שם המספר נספח בנין גזן 1 חלק 1

מחוז	חזפה
מחוז תכנון מקומי	פרדס חנה כסוד
רשות מקומית	פרדס חנה כסוד
ישוב	פרדס חנה
תאריך	02/11/21
שם הערשם	ק"מ
תכנית בנין	1250

שכונת ודדית

עורך המספר : דנה נב
 תעוד : גנים אדריכלים