
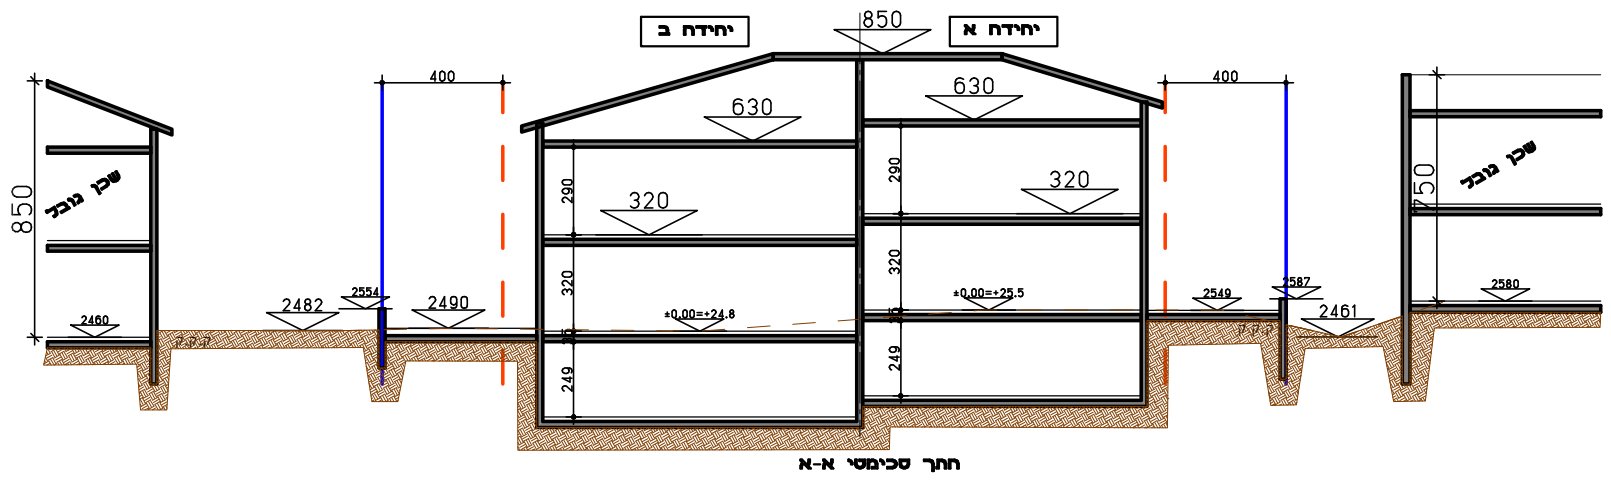


הוועדה המחוזית החליטה ביום
 02/12/2020
 להפקיד את התכנית
 30/05/2021
 יו"ר הוועדה המחוזית
 תאריך

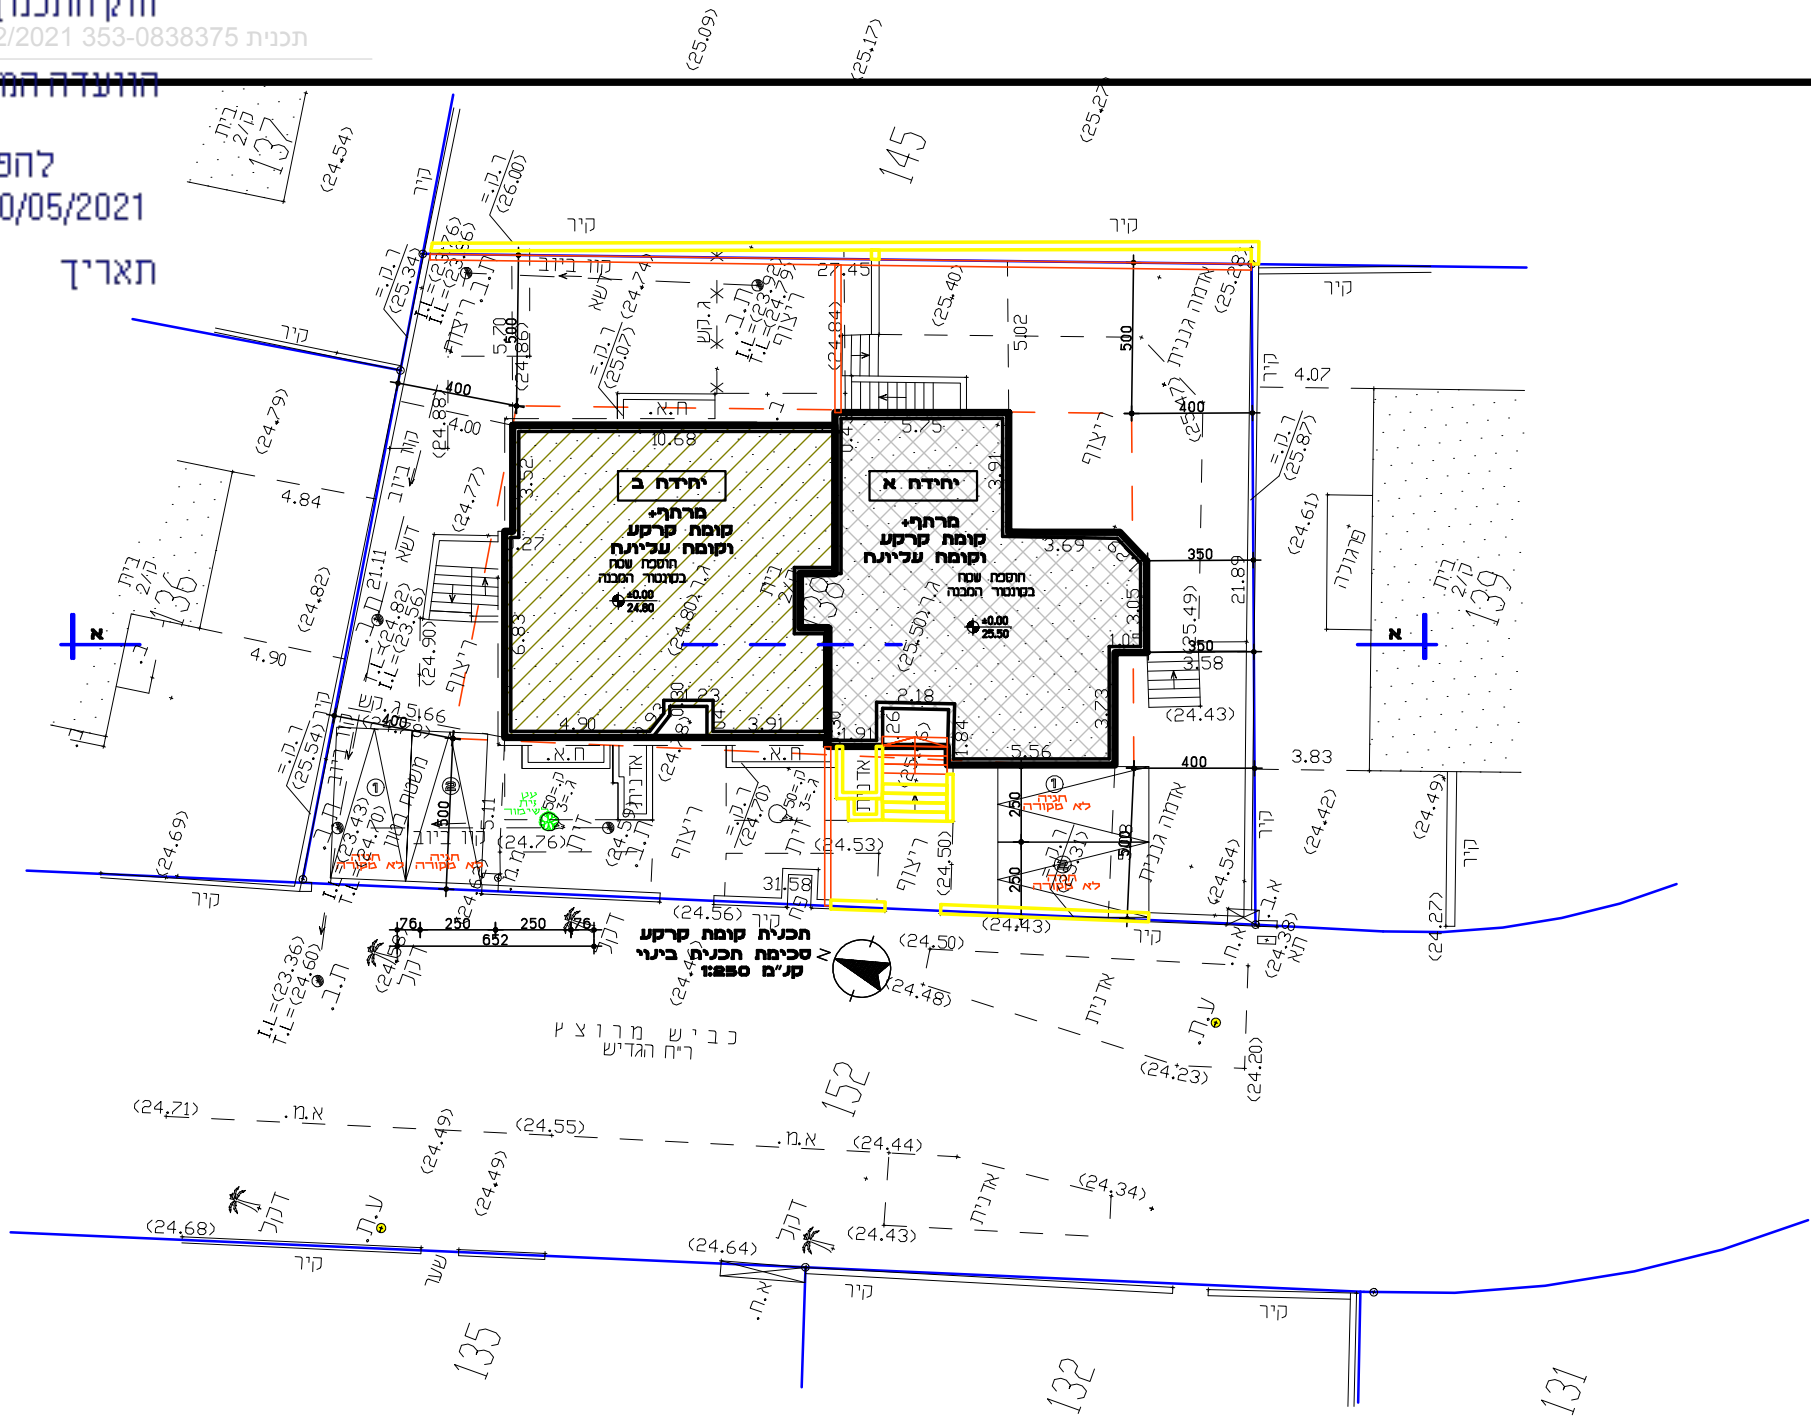

בינוי

353-0838375

תוספת זכויות בנייה
 בחלקה 138 גוש 10162 בנימינה

נספח לתכנית		גליון 1 מתוך 1	
תחילה	מנחה		
הנספח	תאריך עריכת הנספח	22.02.2021	
רשימת התרשימים		קנ"מ	
מצב מאושר		1:250	
שם תרשים			
שם תרשים			
שם תרשים			
שמות וזתימות:			
עורך הנספח	שם:	אלה דניסוב	
	תאריך:		
טבלת גושים וחלקות			
מטי גוש	חלקי הגוש	מספרי חלקות בשלמותן	מספרי חלקות בחלקות
10162	חלק	138	