

שטח חלקה 476 : 0.528 דונם  
 שטח חלקה 477 : 0.463 דונם

991 מ"ר

308-0942789

שם התכנית  
 תוספת ח"יד בגוש 10104 חלקות 476-477  
 רחוב לבונה פרדס חנה כרכור


שם הנספח **נספח בינוי** גליון 1 מתוך 1

מחוז	חיפה
מרחב תכנון מקומי	פרדס חנה כרכור
רשות מקומית	פרדס חנה כרכור
ישוב	פרדס חנה
תאריך	07/02/2021
שם התרשים	קני"מ
תכנית בינוי	1:250


שמות וחתימות

עורך הנספח	שם : דנה גב
	תאריך : דנה גב בע"מ - גבים אדריכלים

- מקרא
- קו כחול
- קו בנין
- שביל פנימי
- עץ לשימור
- עץ להעתקה
- עץ לעקירה

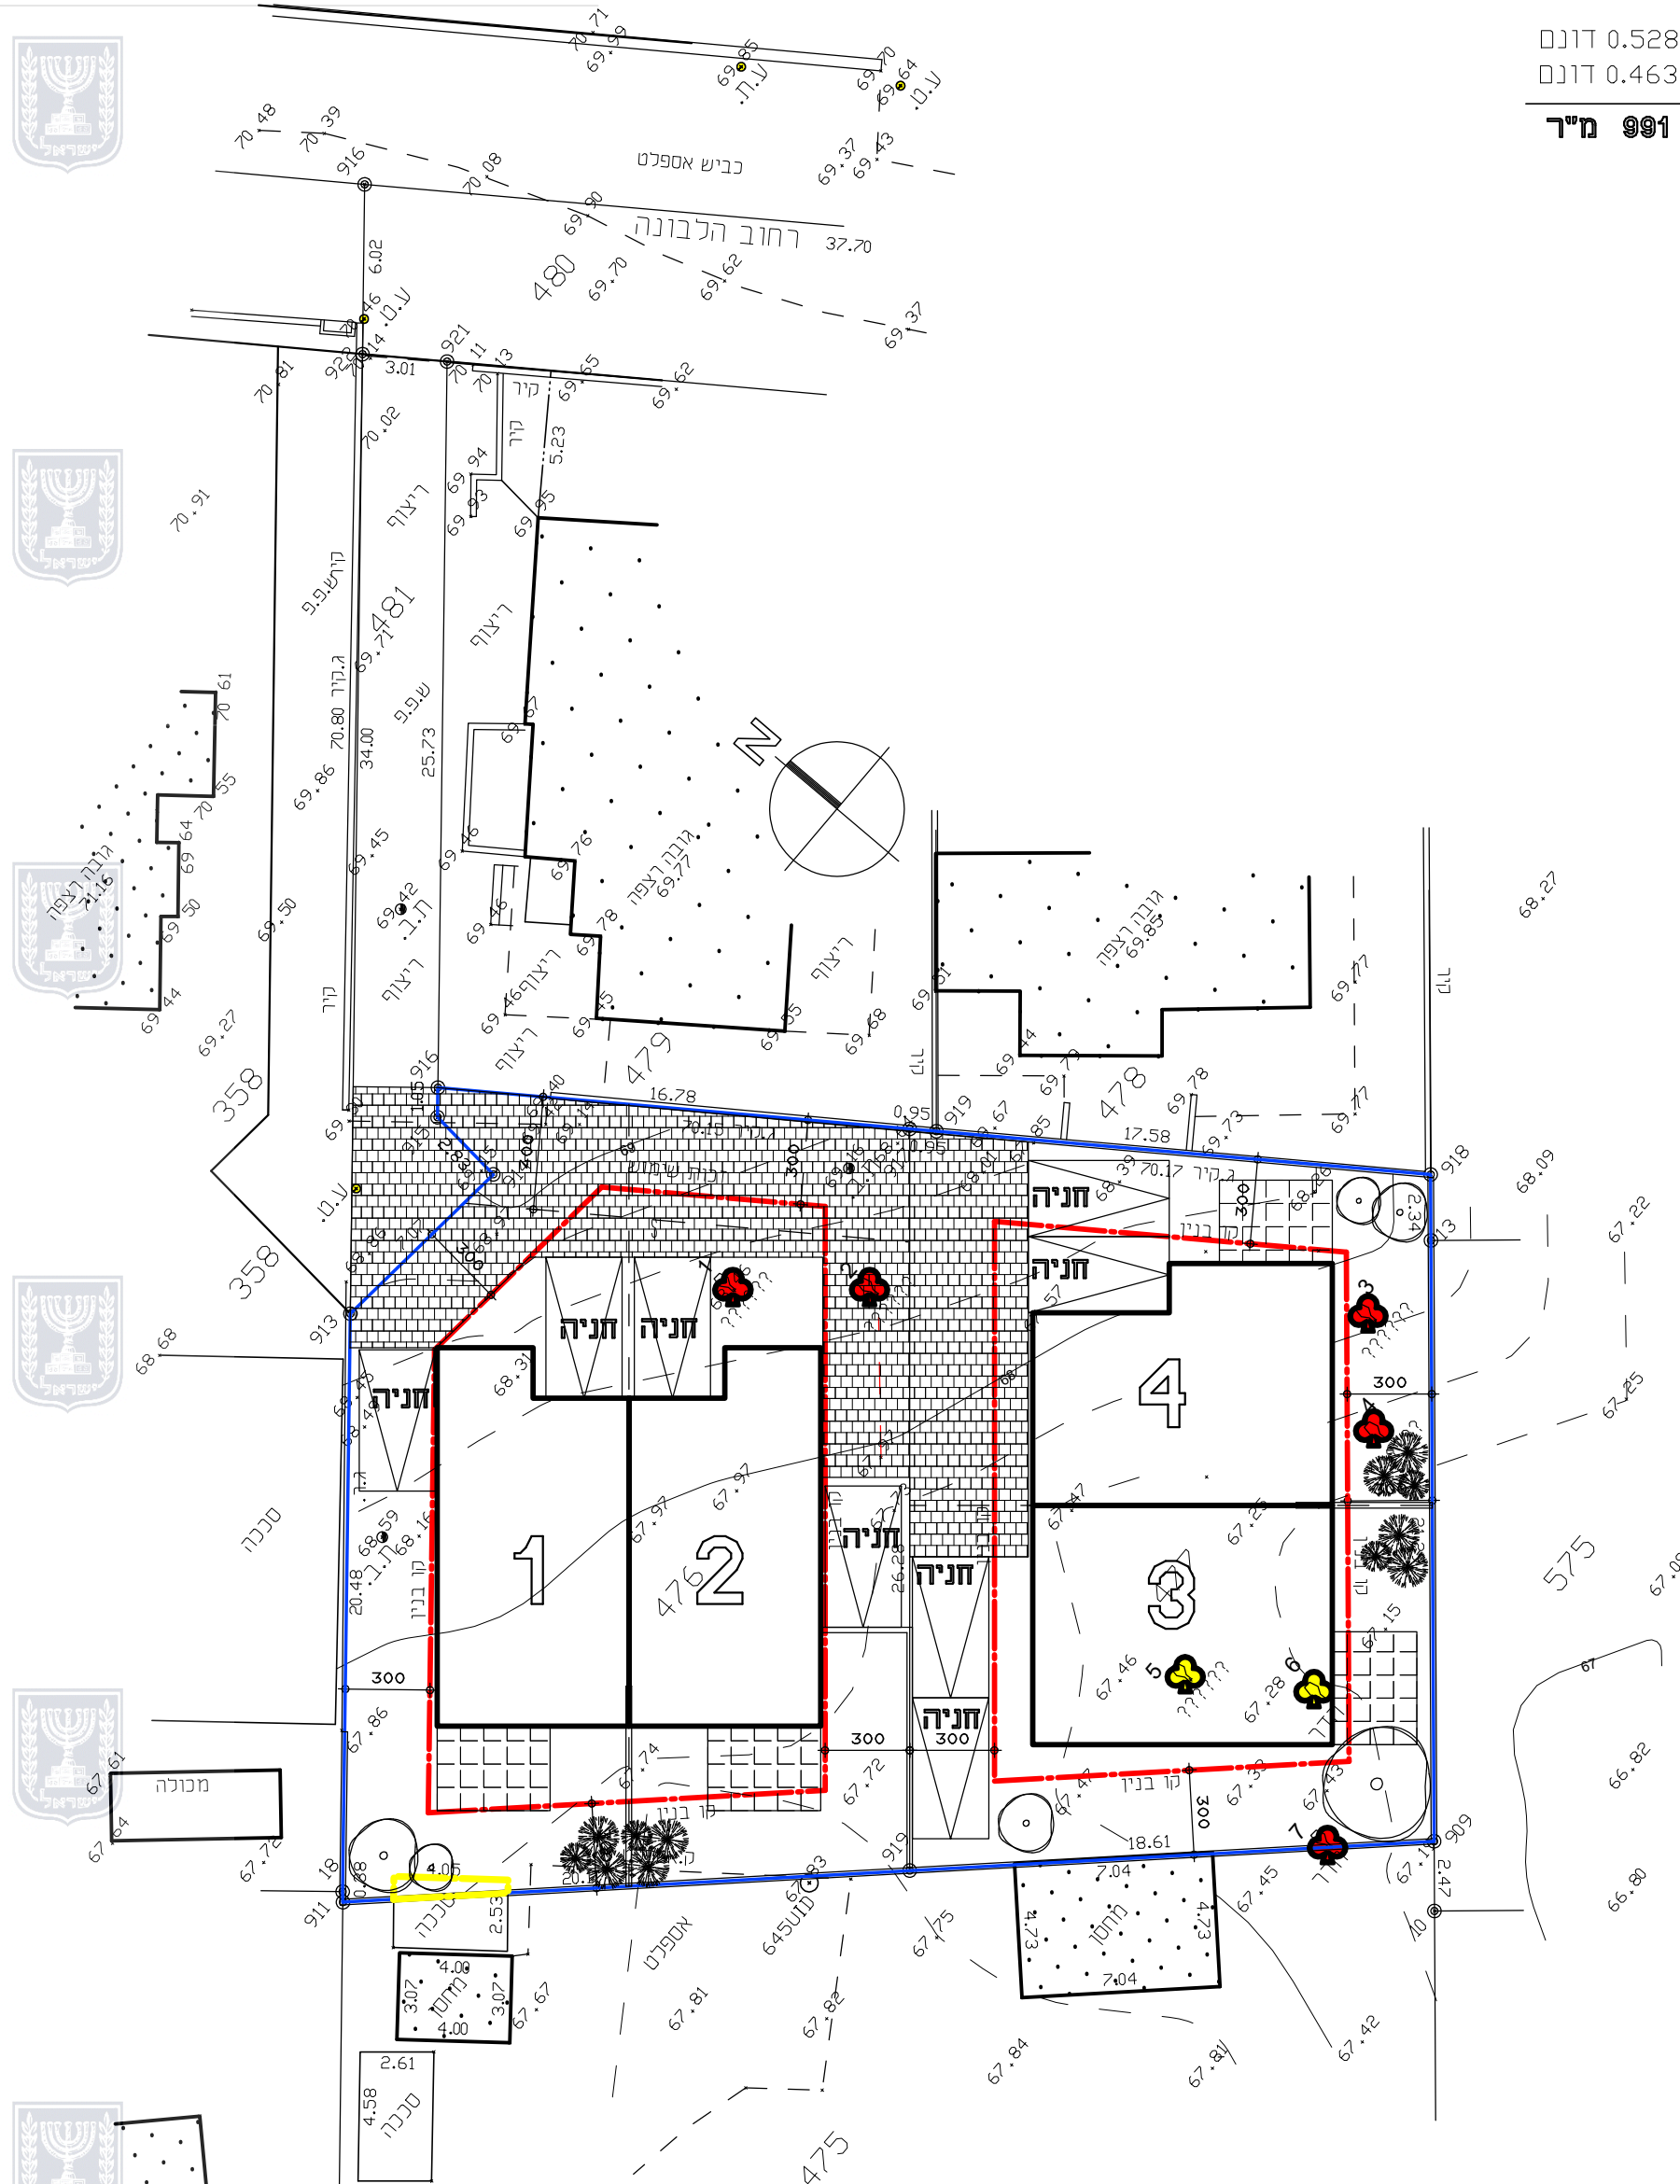

תרשים הסביבה ק.מ. 1:2500

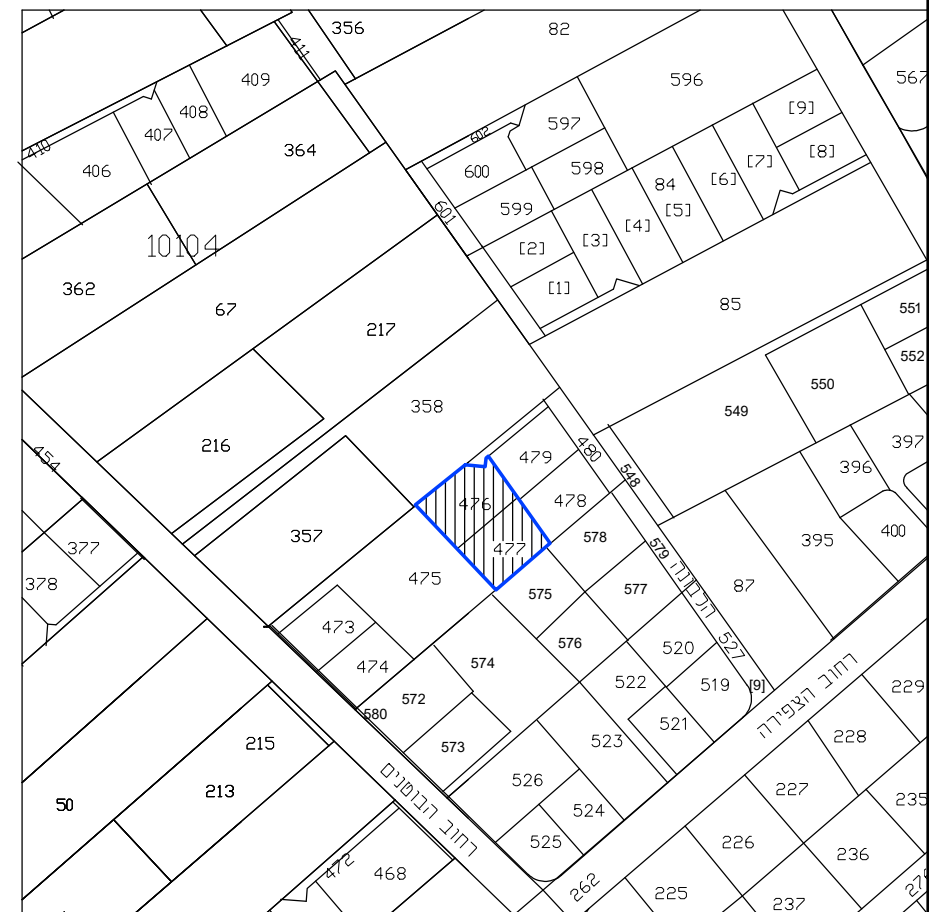

תכנית העמדה עקרונית. 1:250