נספח - תנועה

נספח לתכנית 303-0630368

שם התכנית : בית שלישי בנחלות מושב דור

גליון 1	מתוך 1
תחולה	מנחה
תאריך עריכת המסמך	04.06.2018
קנ"מ	1:1,000
עורך הנספח	נעם ליבנה הנדסה בע"מ

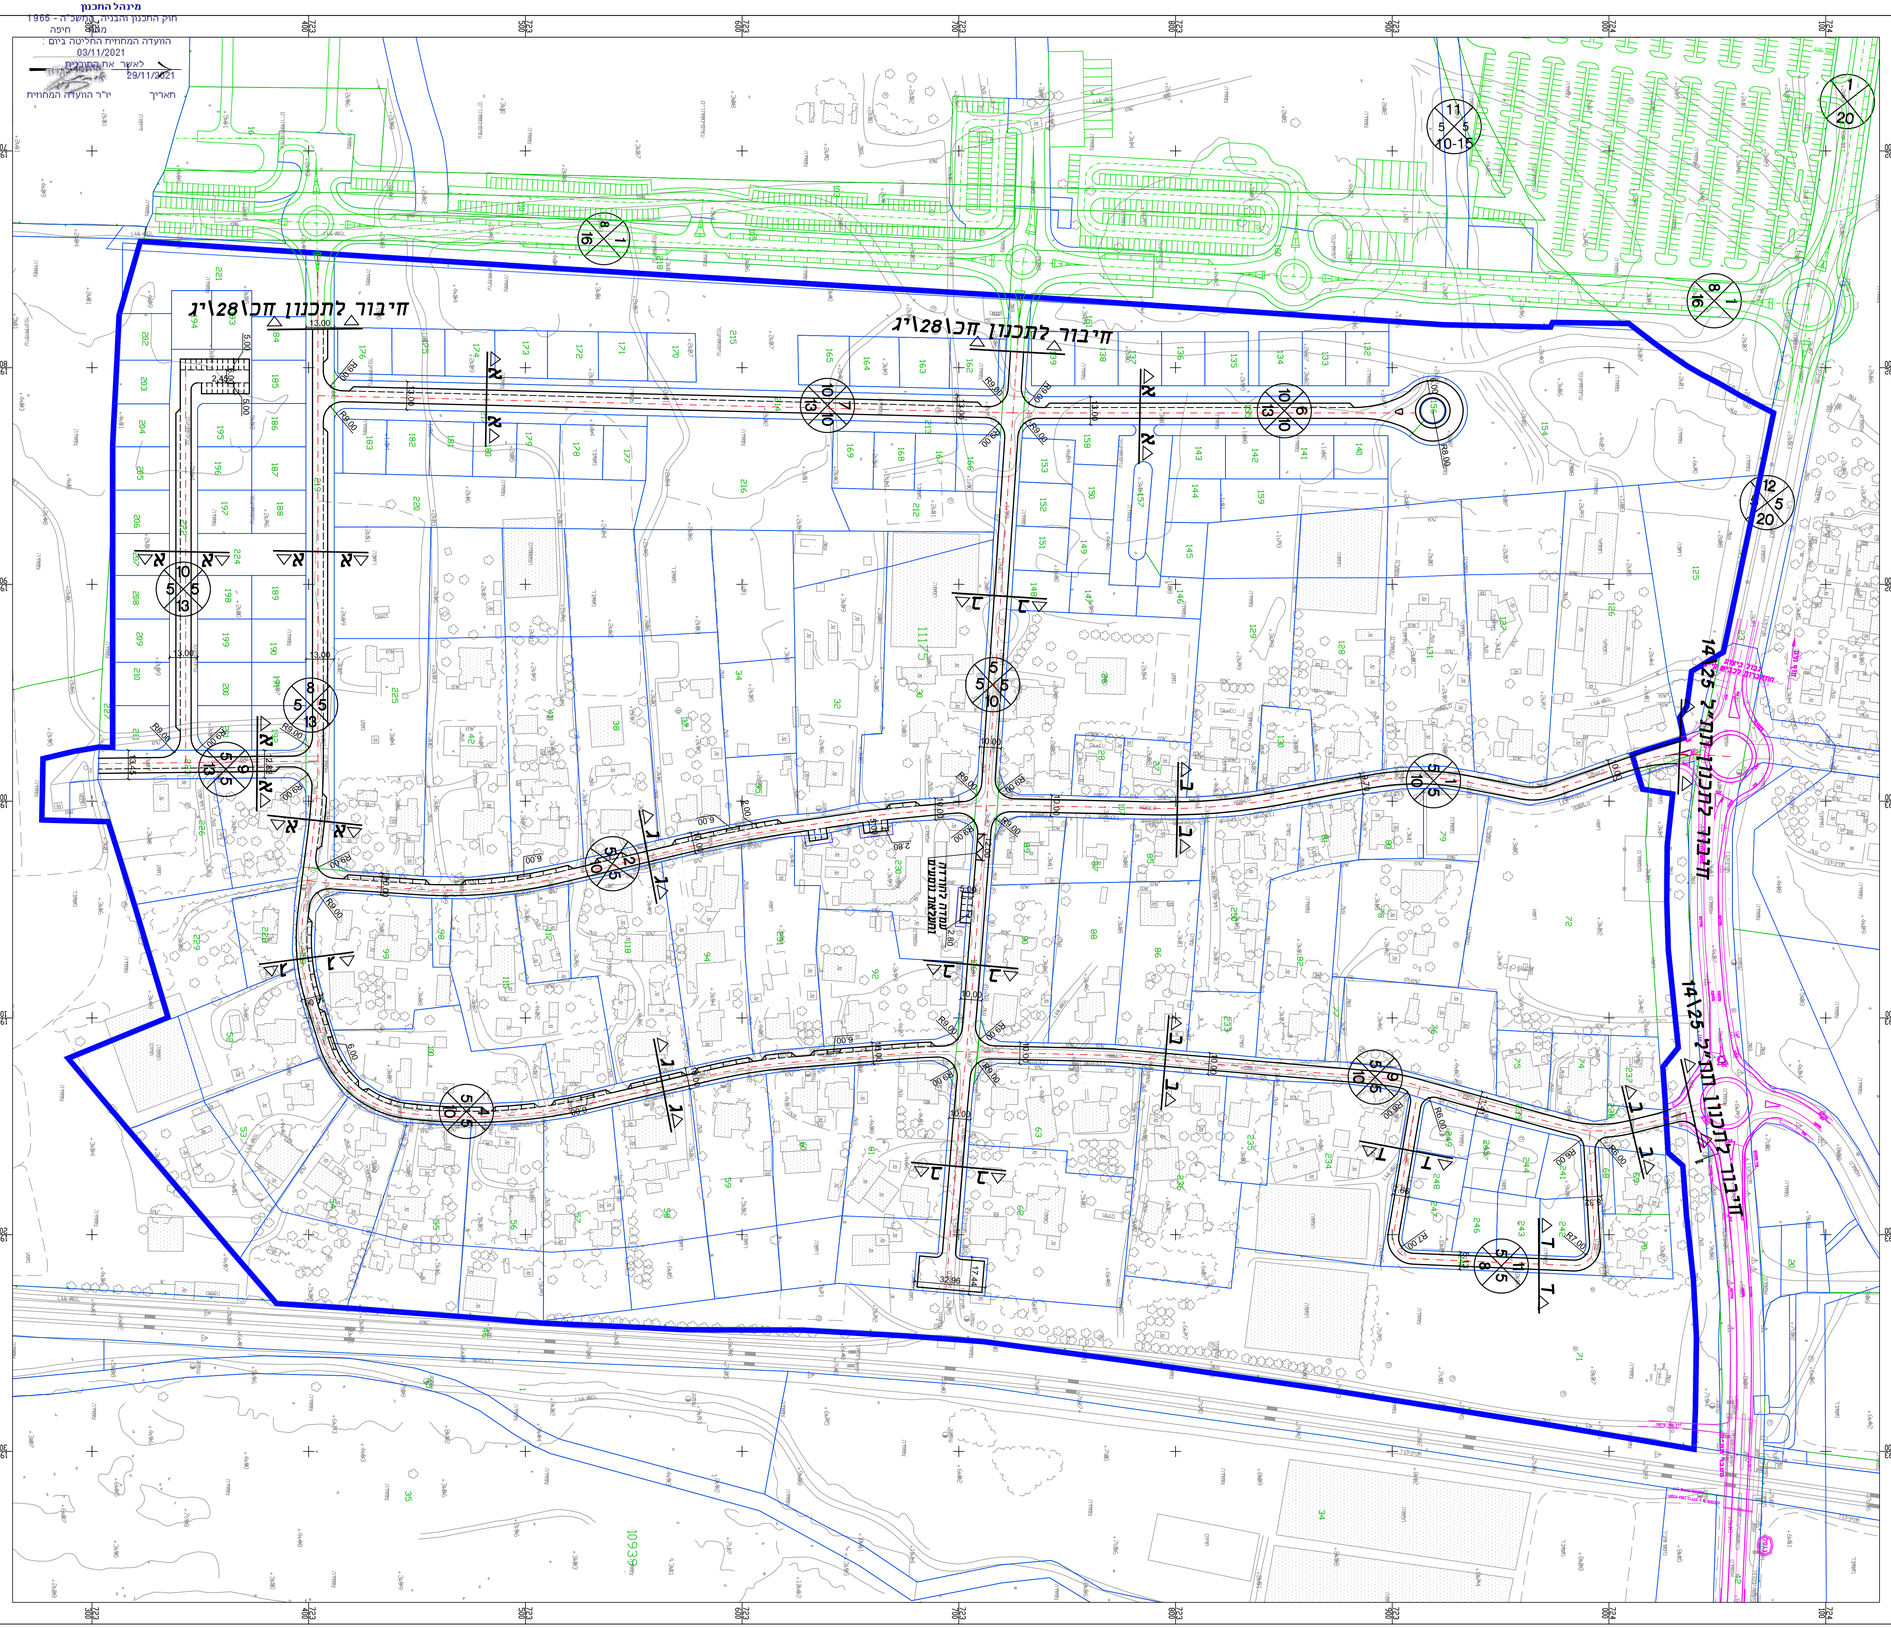

מקרא:

- תכנון משרד נעם ליבנה
- מצב קיים
- תכנון משרד גרונר דאנ. במסגרת תת"ל 1425
- תכנון משרד גרונר דאנ. במסגרת תת"ל 1428

חתך טיפוסי א-א לכביש ברוחב 13 מ'

קנ"מ 1:100

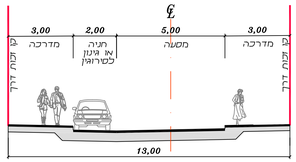

חתך טיפוסי ב-ב לכביש ברוחב 10 מ'

קנ"מ 1:100

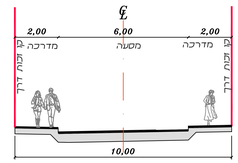

חתך טיפוסי ג-ג לכביש ברוחב 10 מ'

קנ"מ 1:100

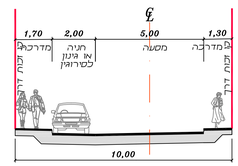

חתך טיפוסי ד-ד לכביש ברוחב 8 מ'

קנ"מ 1:100

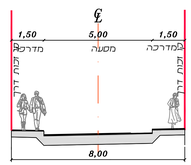

תרשים סביבה

ללא קנ"מ

מס. עדכון ומהדורה	תאור העדכון	תאריך :	חתימה
1			

תרשים סביבה \ חלוקת גיליונות :

מנגנון התכנית :

תכנון מוקדם ●			תכנון מפורט ○		
● לציון	○ סמל	○ לציון	○ לאישור	○ לציון	○ לאישור
תאריך: 04\06\18	תאריך:	תאריך:		תאריך:	

נעם ליבנה הנדסה בע"מ
Noam Livneh Engineering Ltd.
טל' 04-8375764 פקס' 04-8375763
רח' ברנדיס 3, חיפה 34455 noam@noameng.co.il

פרוייקט :
נחלות מושב דור
בית שלישי בנחלות מושב דור

שם התכנית : נספח תנועה וחניה

לתכנית מס' 303-0630368

הוכן עבור : מושב דור

עורכים ומאשרים	שרטט :	תכנן :	בדק :	אישר
שם :	מרזי	מרזי	אלי	נעם
חתימה :				
תאריך :	04\06\18	04\06\18	04\06\18	04\06\18

סריק תכניות	מס. תכנית : 9,01	שם הנבנע	הכנה מדידה
מס' העבודה 0-3127	מהדורה 05	g:\9,01_2018-06-04	1 : 1,000