

נספח בינוי ופיתוח

304-0858092

פלא 2563 - רחוב ברל כצנלסון 71, חיפה

גליון 1 מתוך 1

תחולה מנחה

תאריך עריכת הנספח 17/05/2022

קנ"מ 1:200








תרשימים נוספים קנ"מ

תכנית מדידה 1:250


תרשים סביבה 1:250

שמות ודתימות:

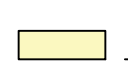
עורך הנספח: אוריאל מיקי אומזגין
 שם: מיקי אומזגין אדריכלות בע"מ

-  קו בניין
-  גבול חלקה
-  עץ לכריתה
-  מסחר
-  מגורים
-  להריסה
-  זיקת הנאה למעבר רגלי


מדידה קנ"מ 1:250

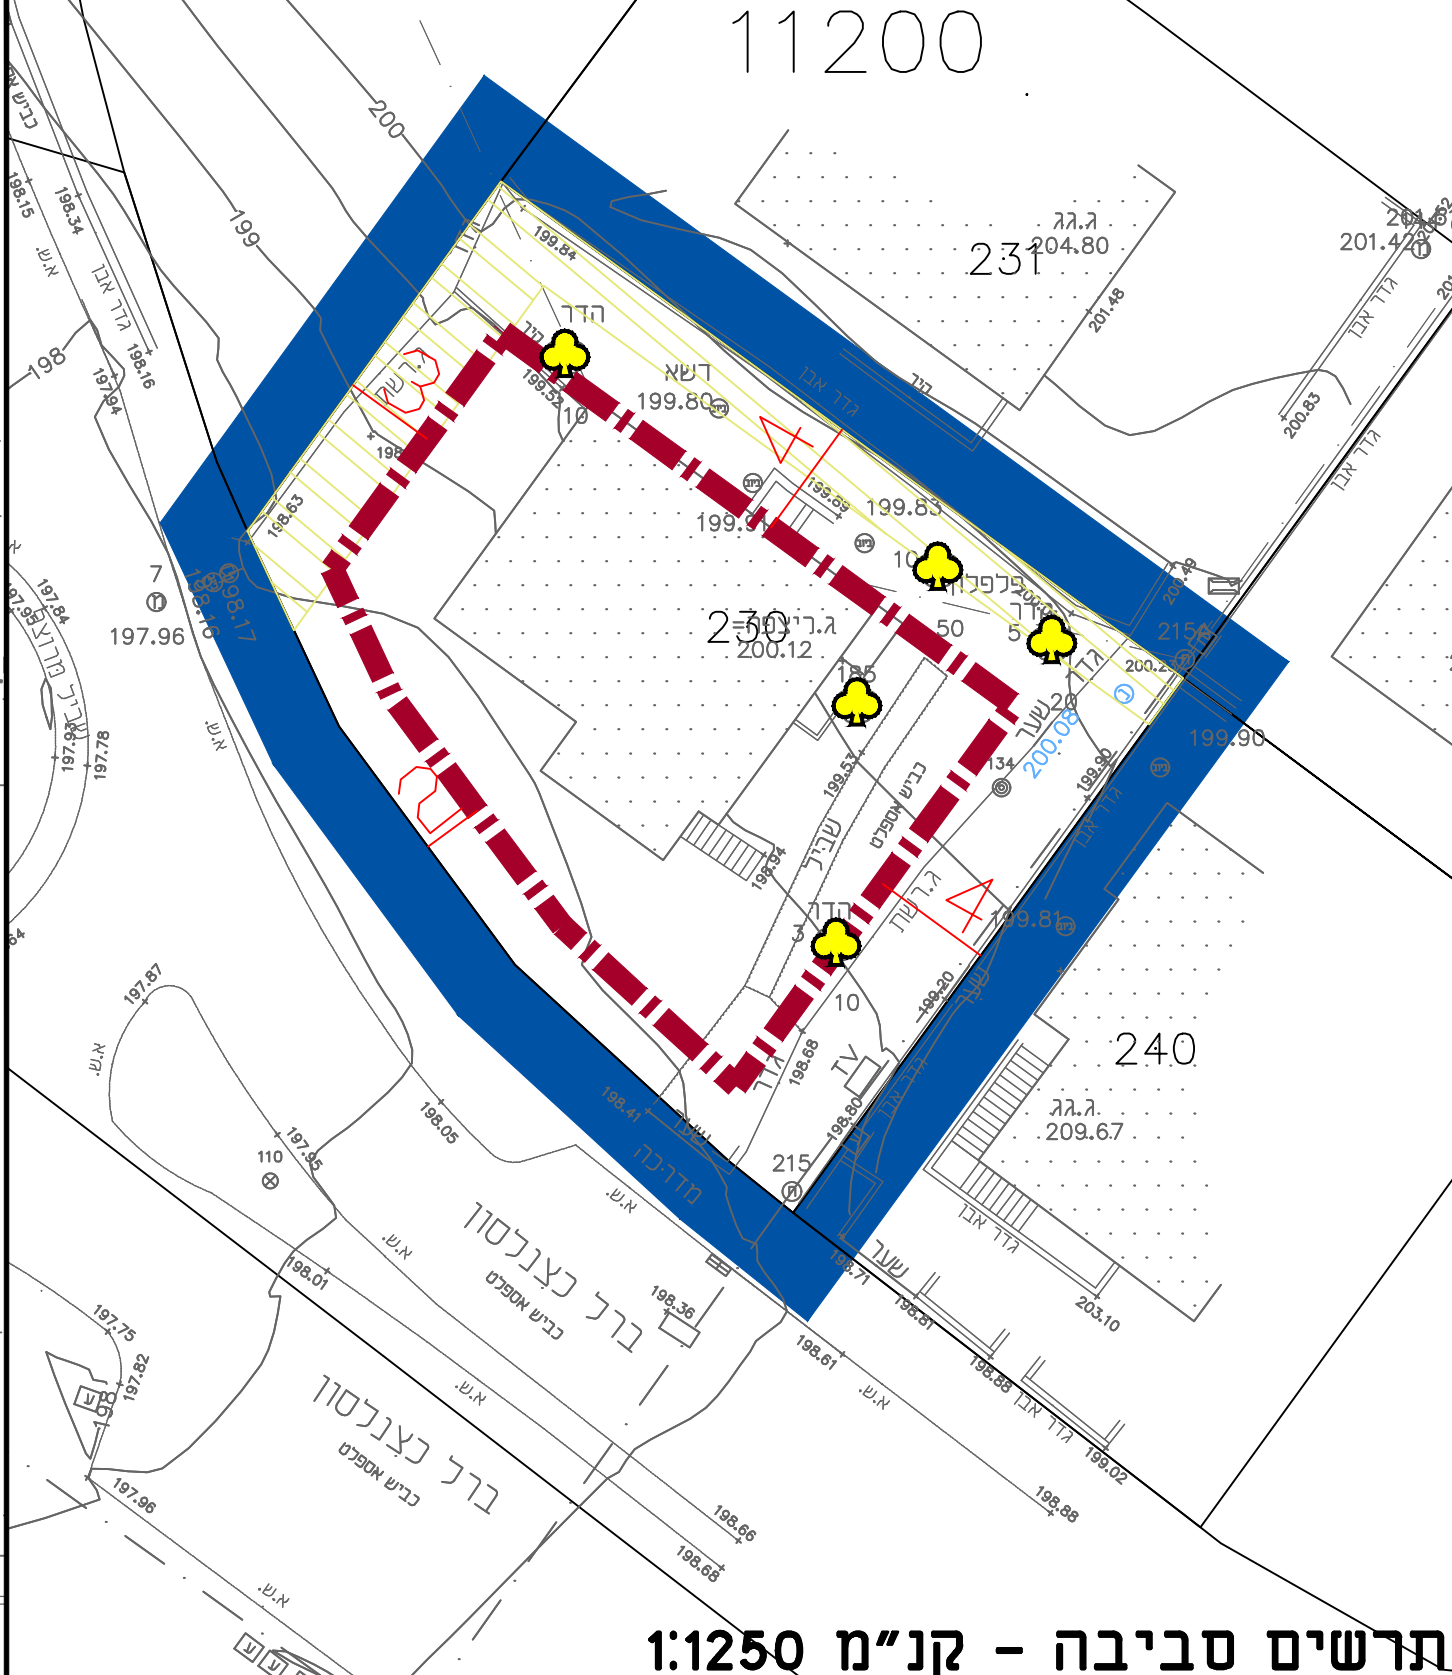


תרשים סביבה - קנ"מ 1:250

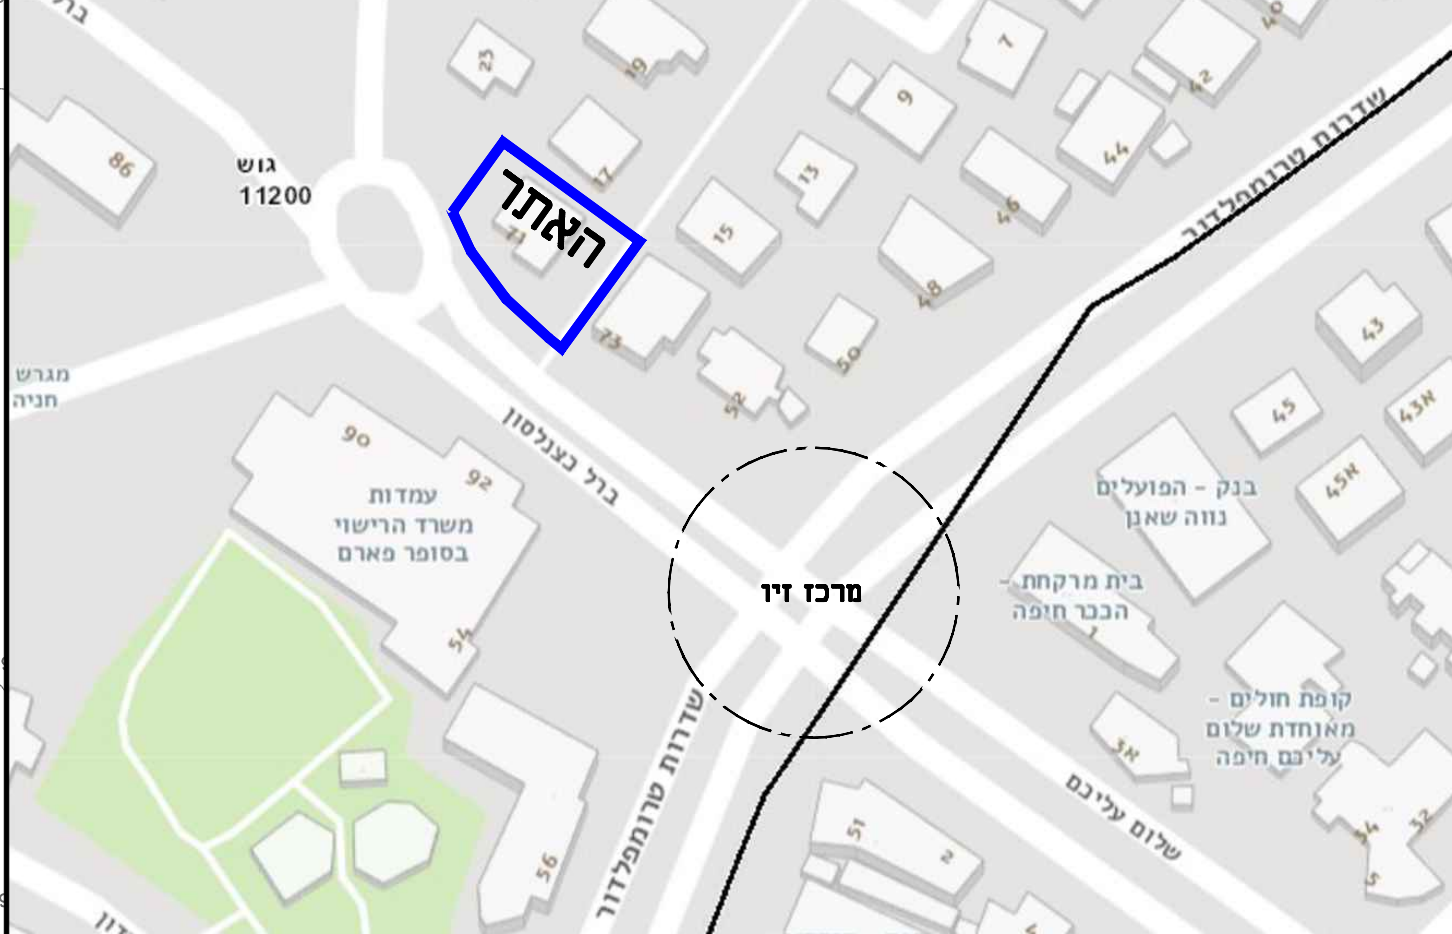


תכנית קומת קרקע קנ"מ 1:200

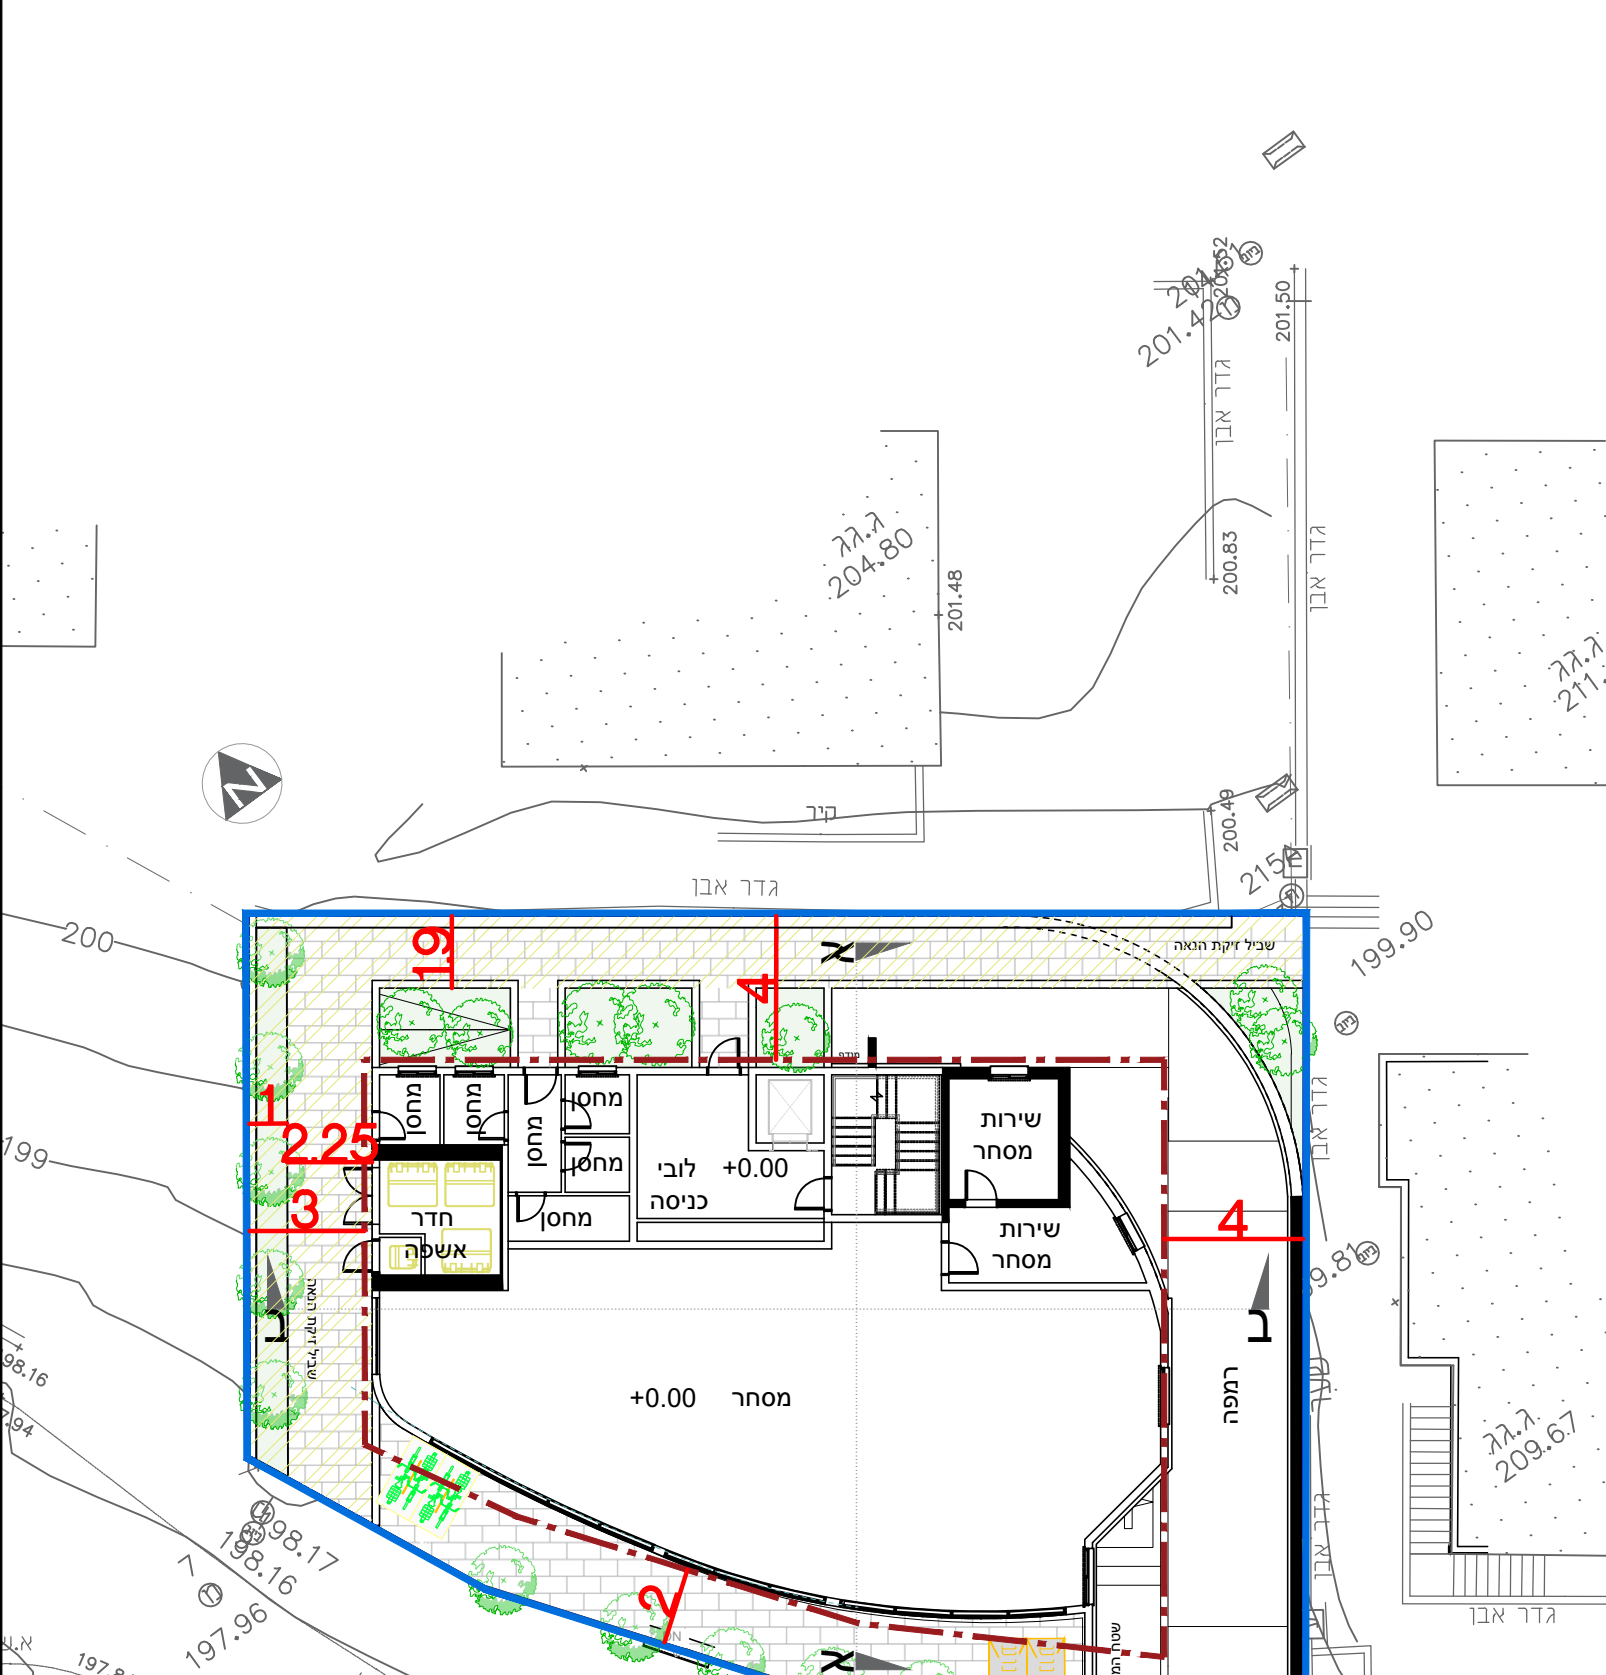


תכנית קומות א-ג קנ"מ 1:200

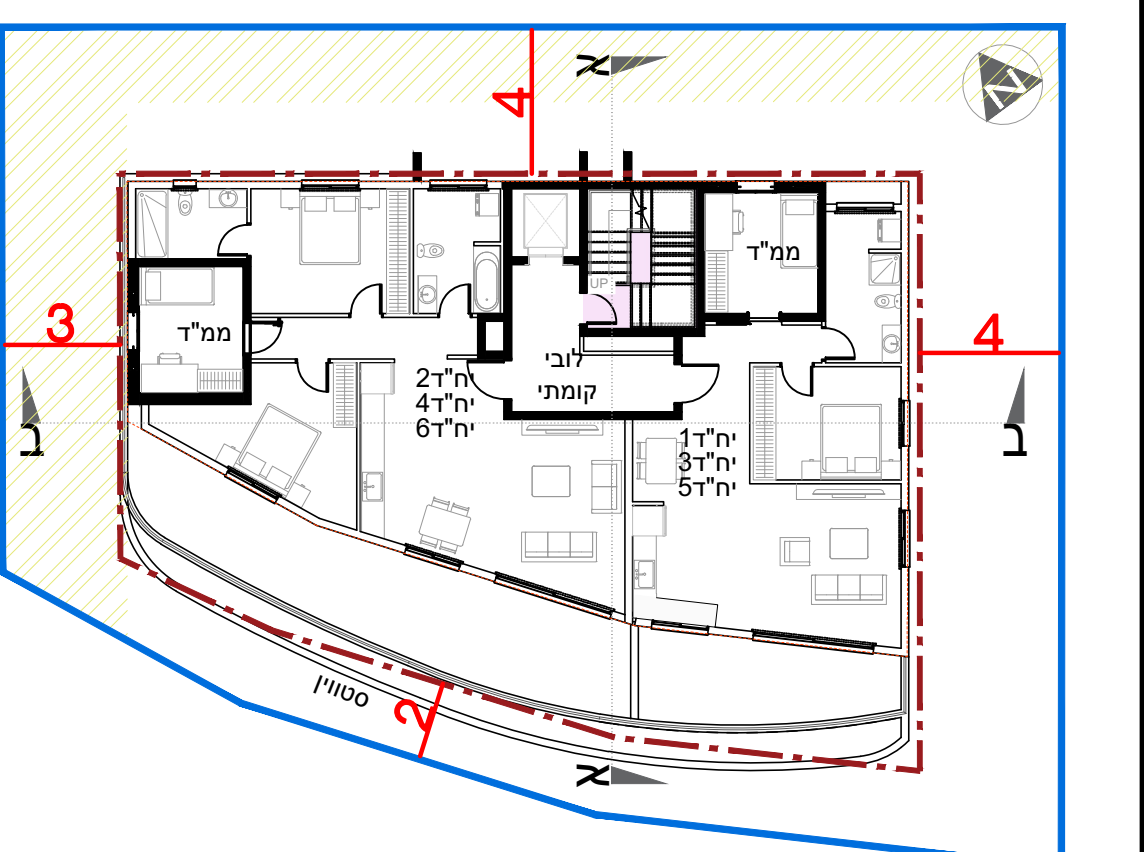


תכנית קומה ד קנ"מ 1:200

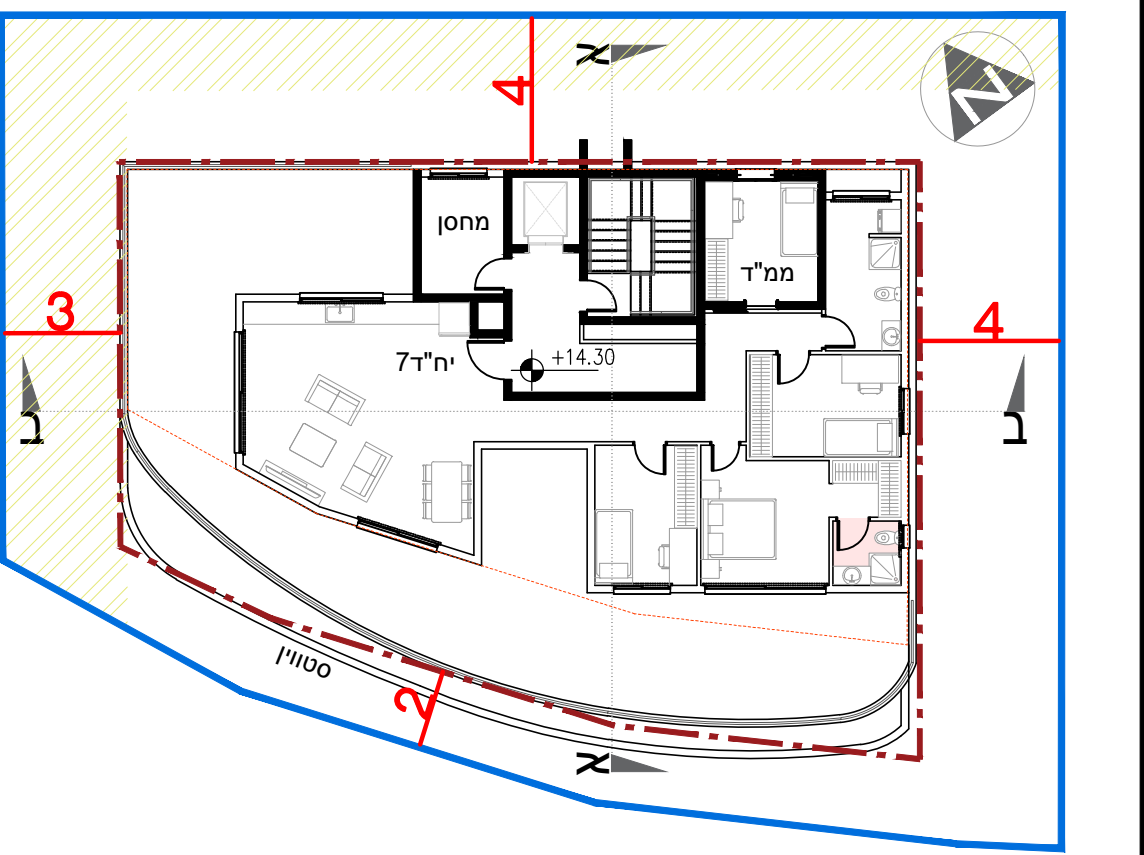



תכנית קומת חניון קנ"מ 1:200

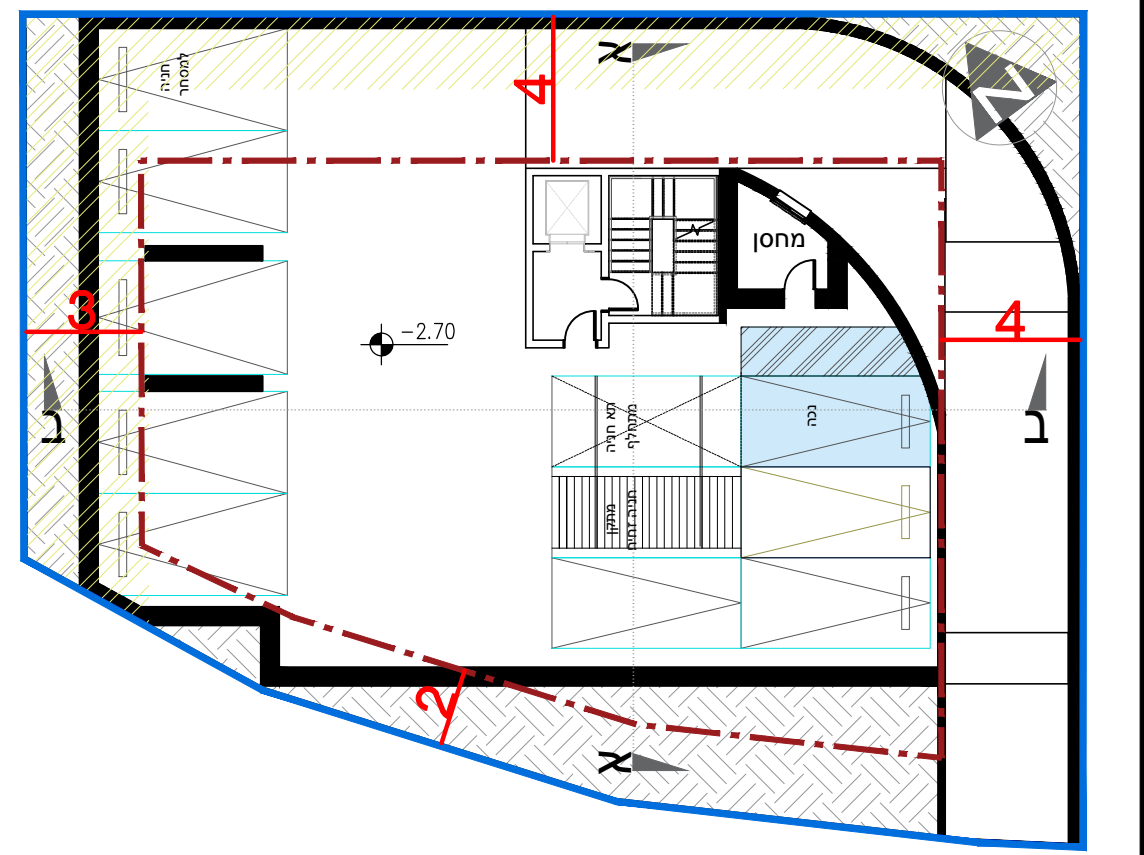


תכנית גגות קנ"מ 1:200

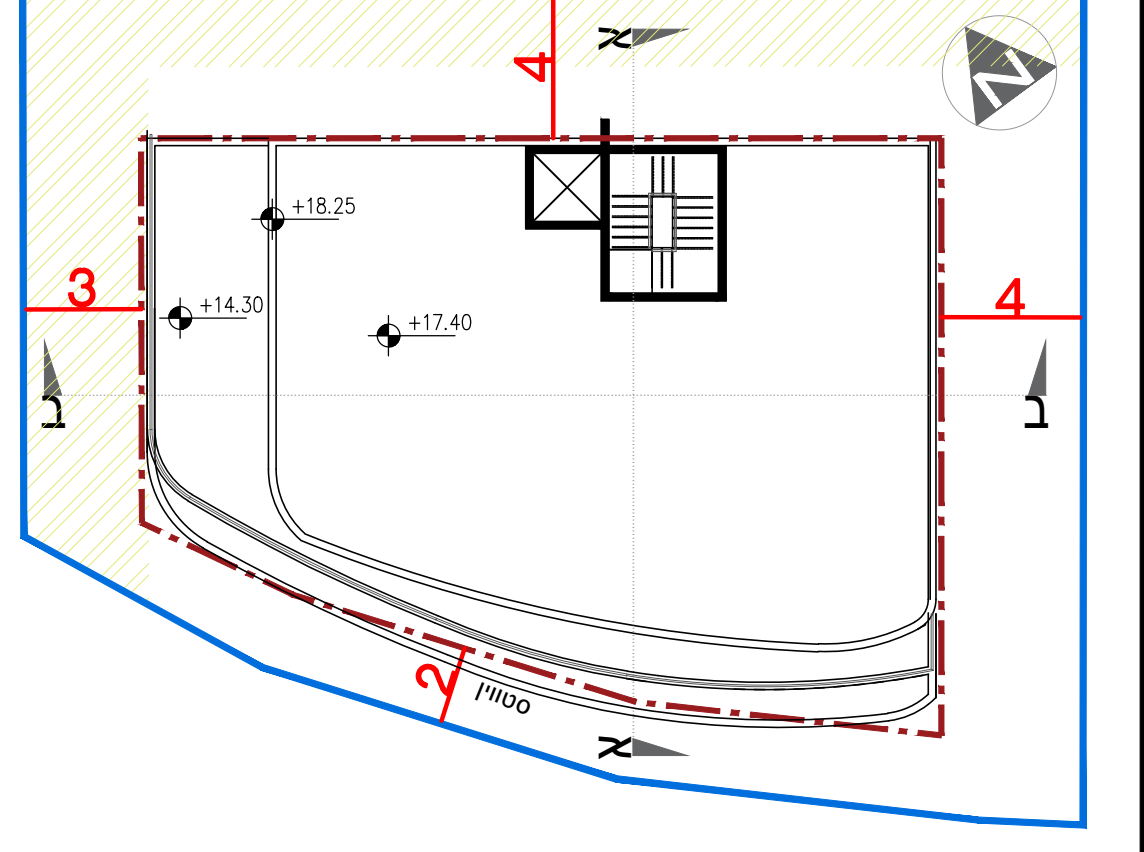

חזיתות קנ"מ 1:200

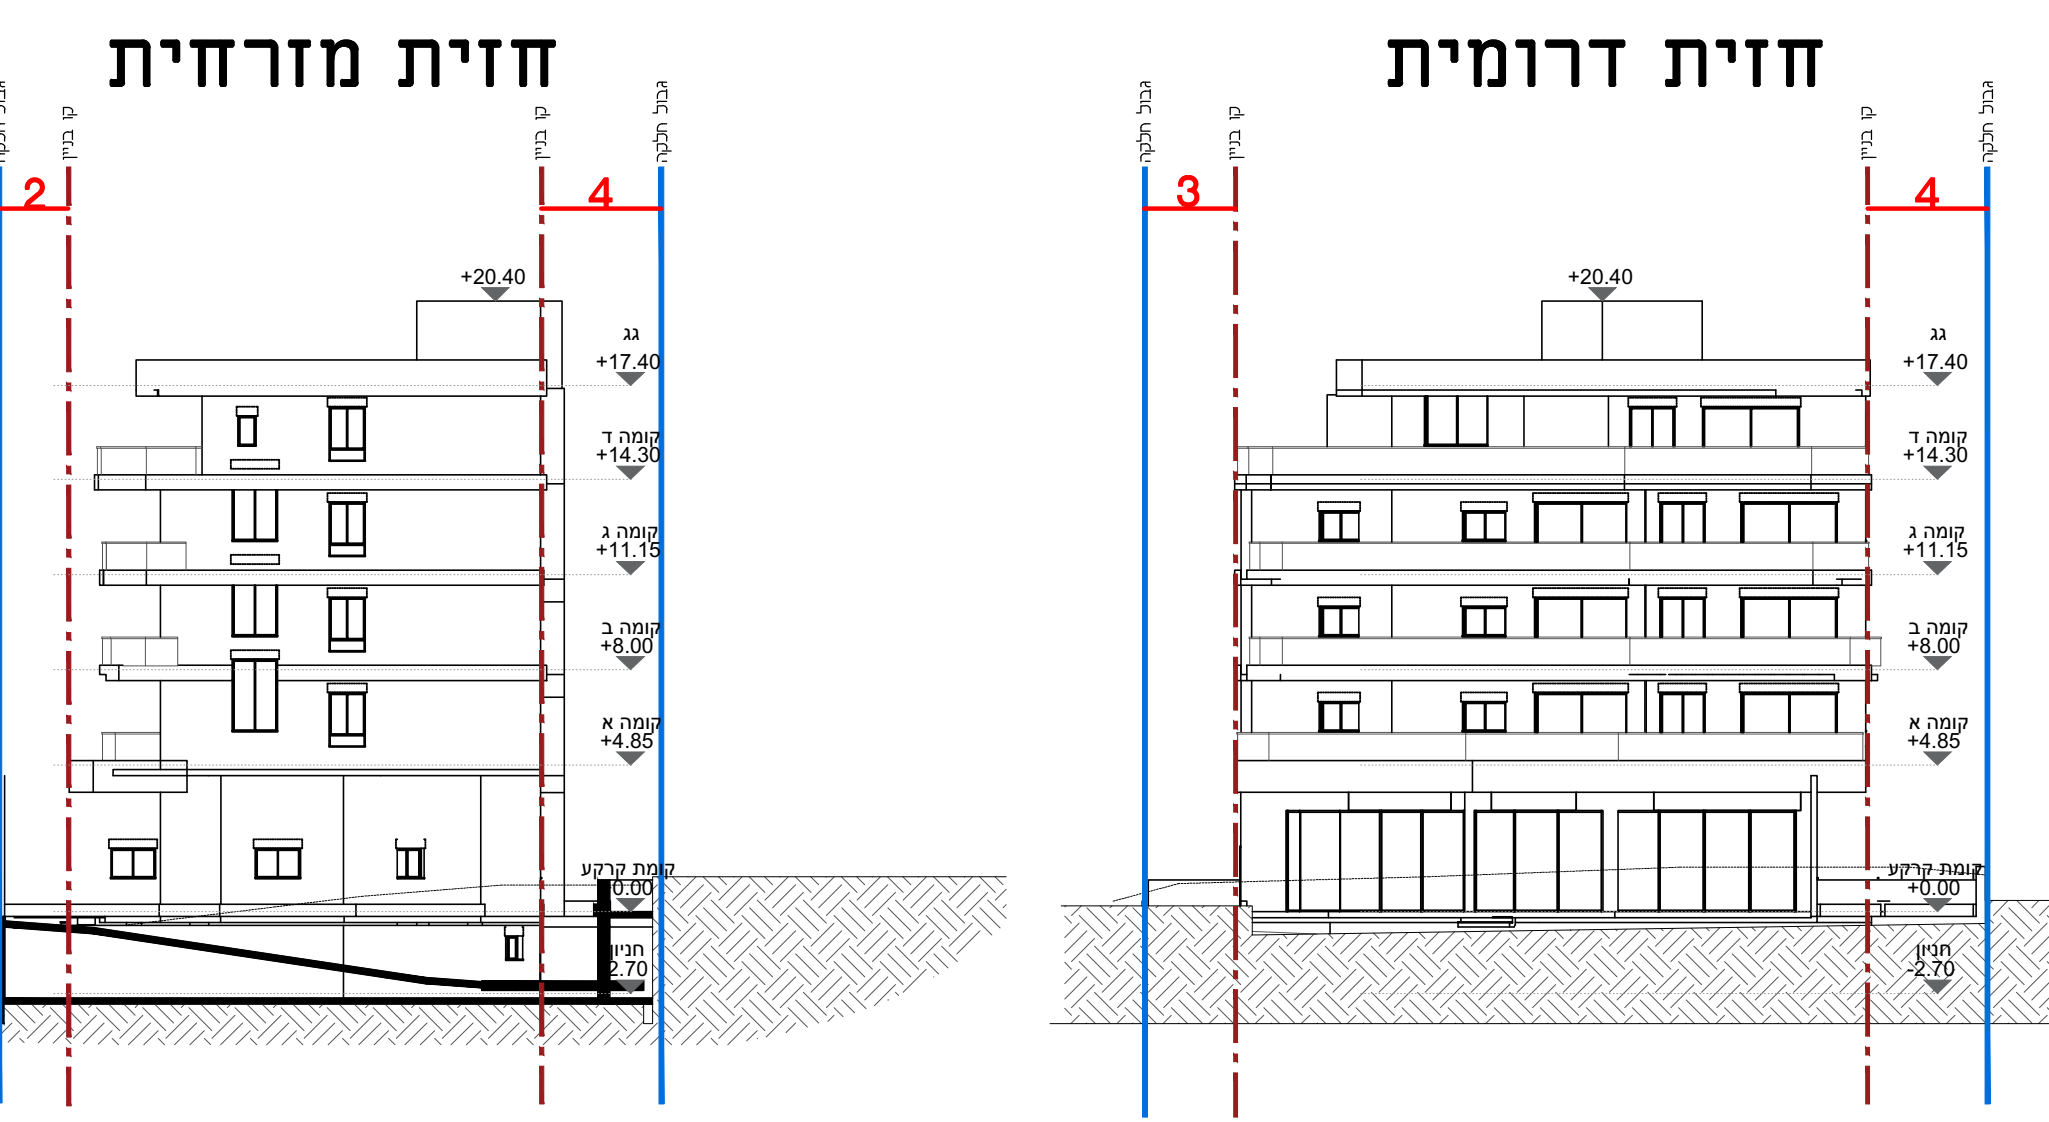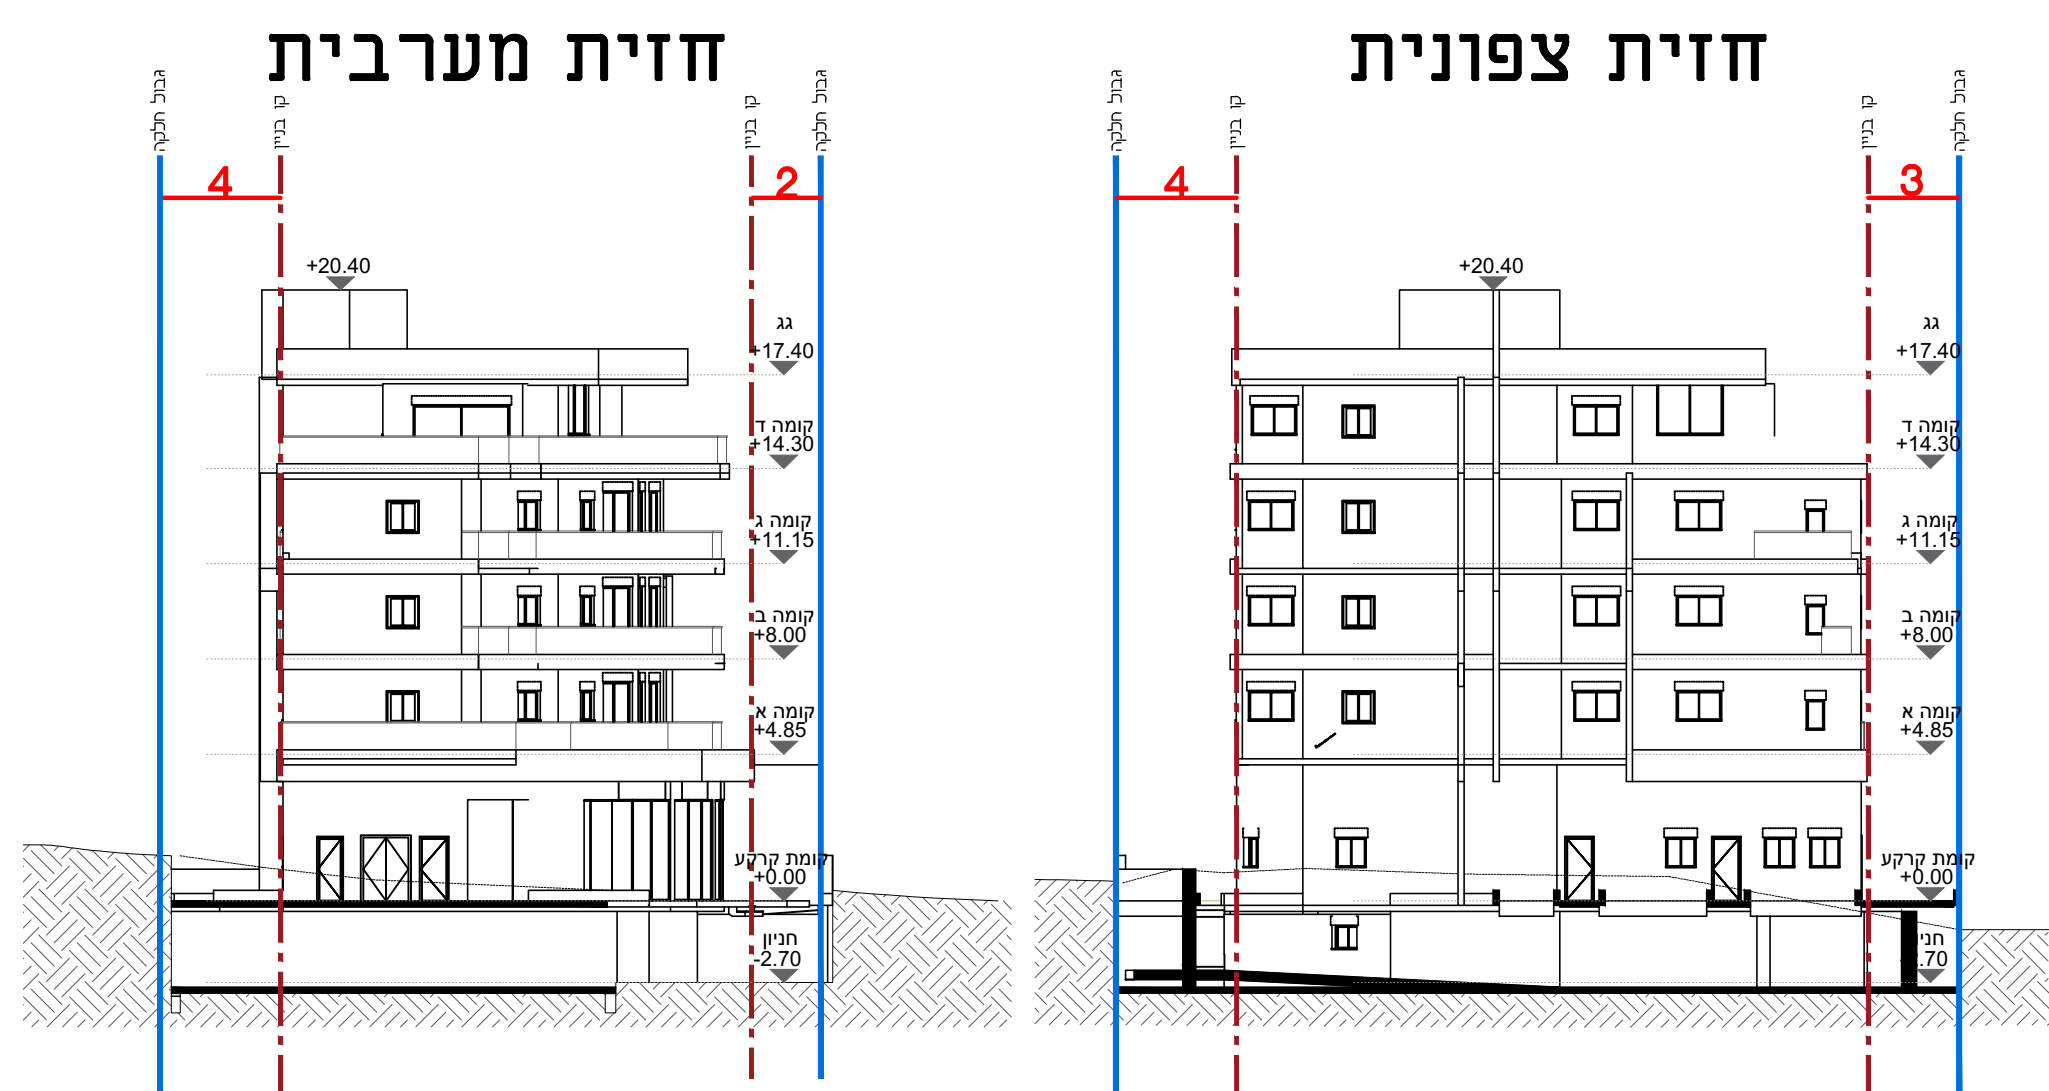

חזיתים קנ"מ 1:200

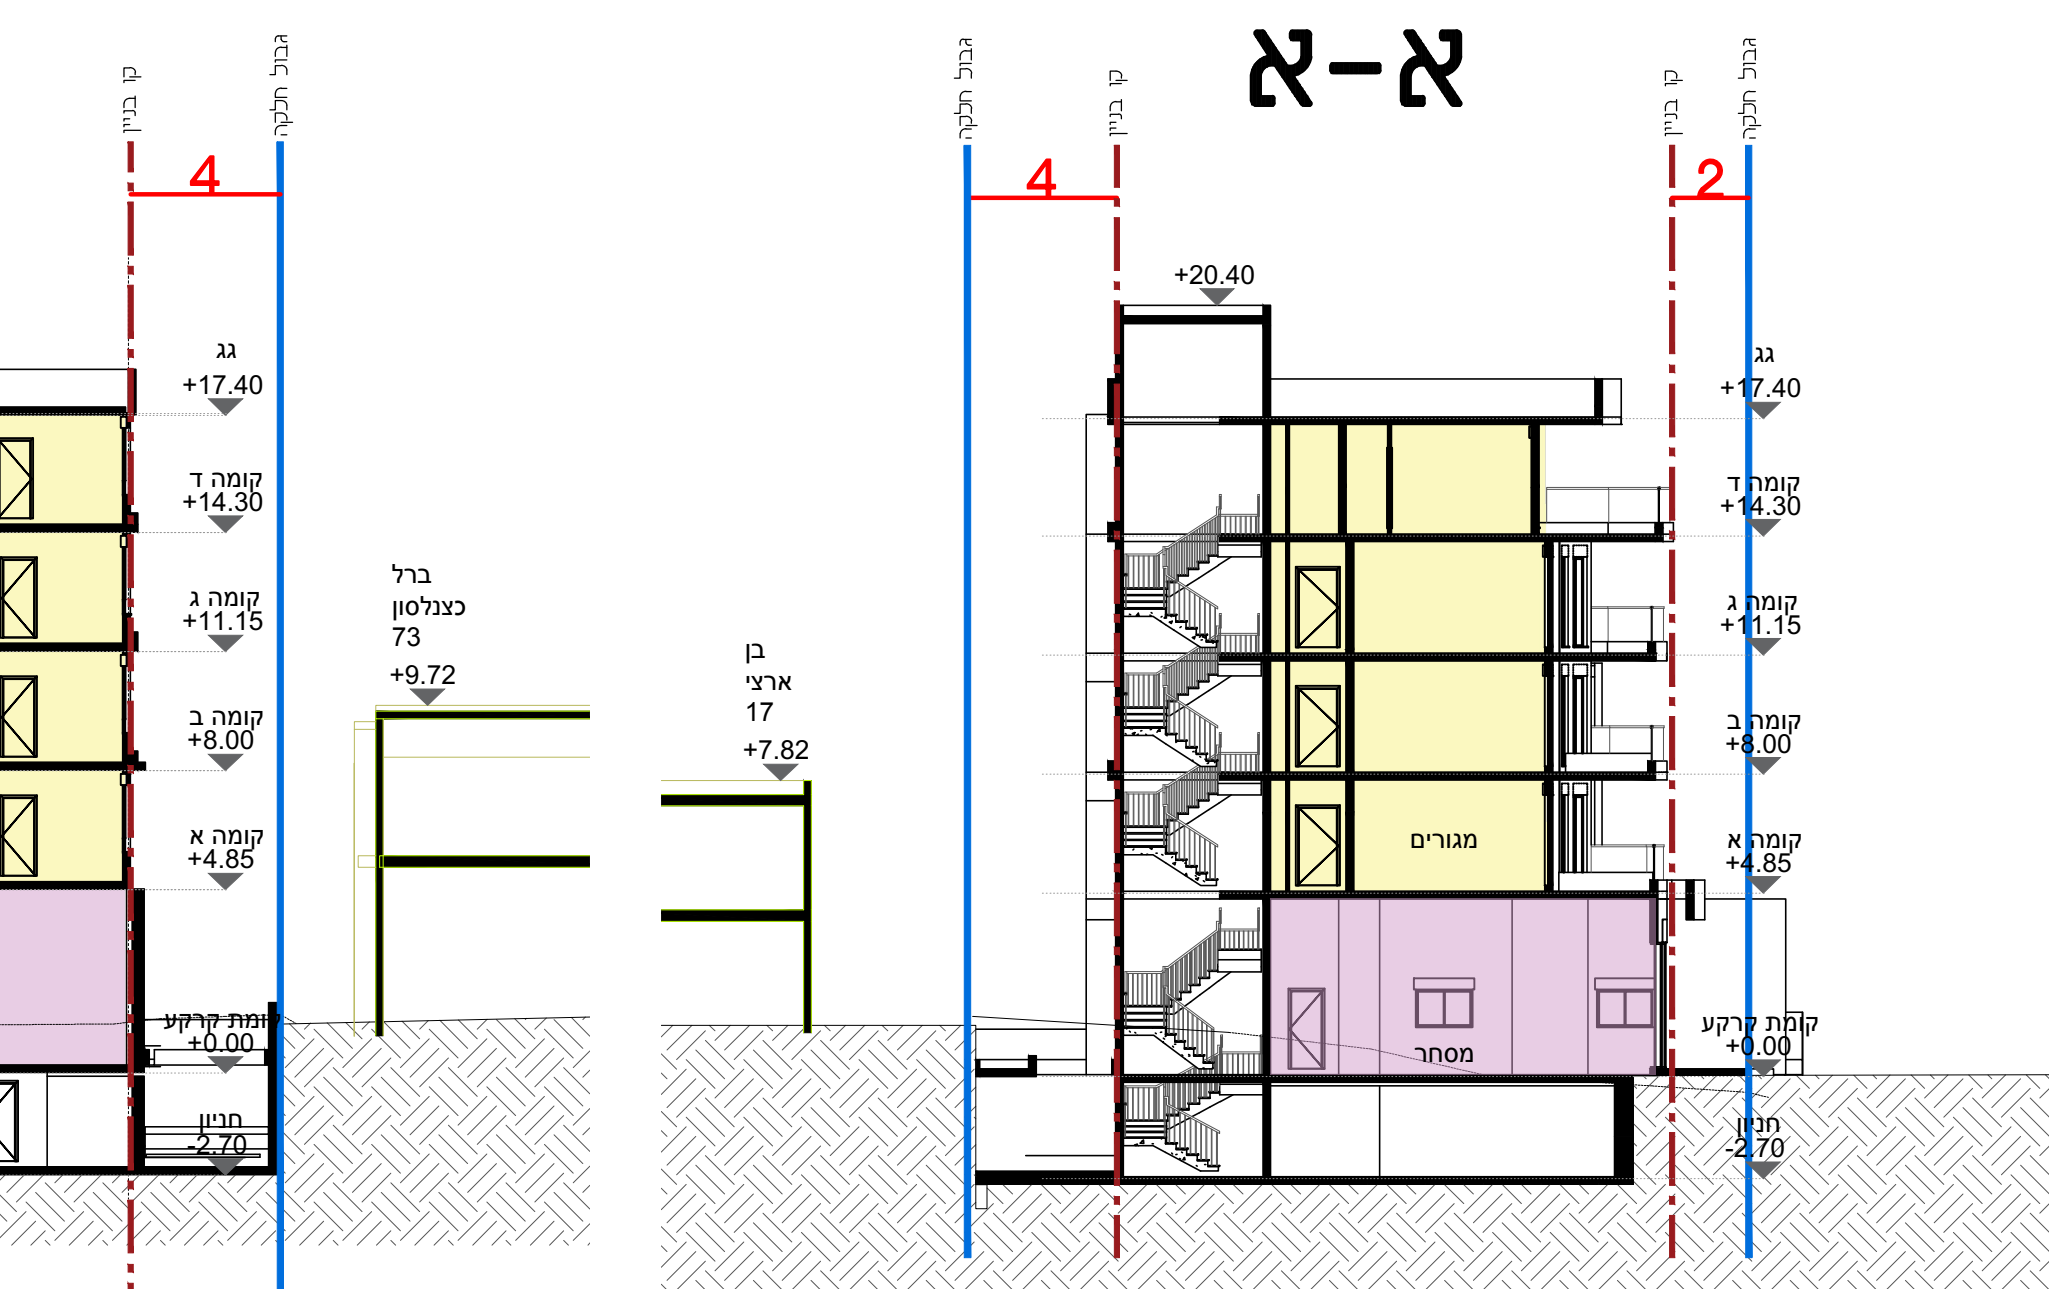

מנהל המכרז
 חוק החכנון והגניה, התשכ"ה - 1965
 מחוץ חיפה
 הוועדה המחוזית החליטה ביום:
 21/02/2022
 לאשר את התוכנית
 26/05/2022
 תאריך י"ר הוועדה המחוזית