

חוק התכנון והבניה התשכ"ה 1965  
 תכנית דרך


מס' 304-0550293

נספח ג' - צתכים טיפוסיים

מסילה לנמל  
 כרמל אי


גליון 1 מתוך 1

מחוז	חיפה
מרחב תכנון מקומי	חיפה
תכנית בסמכות	מחוזית
היתרים או הרשאות	תכנית שמכוחה ניתן להוציא היתרים או הרשאות
תאריך	24/02/2021
קני"מ	1:200

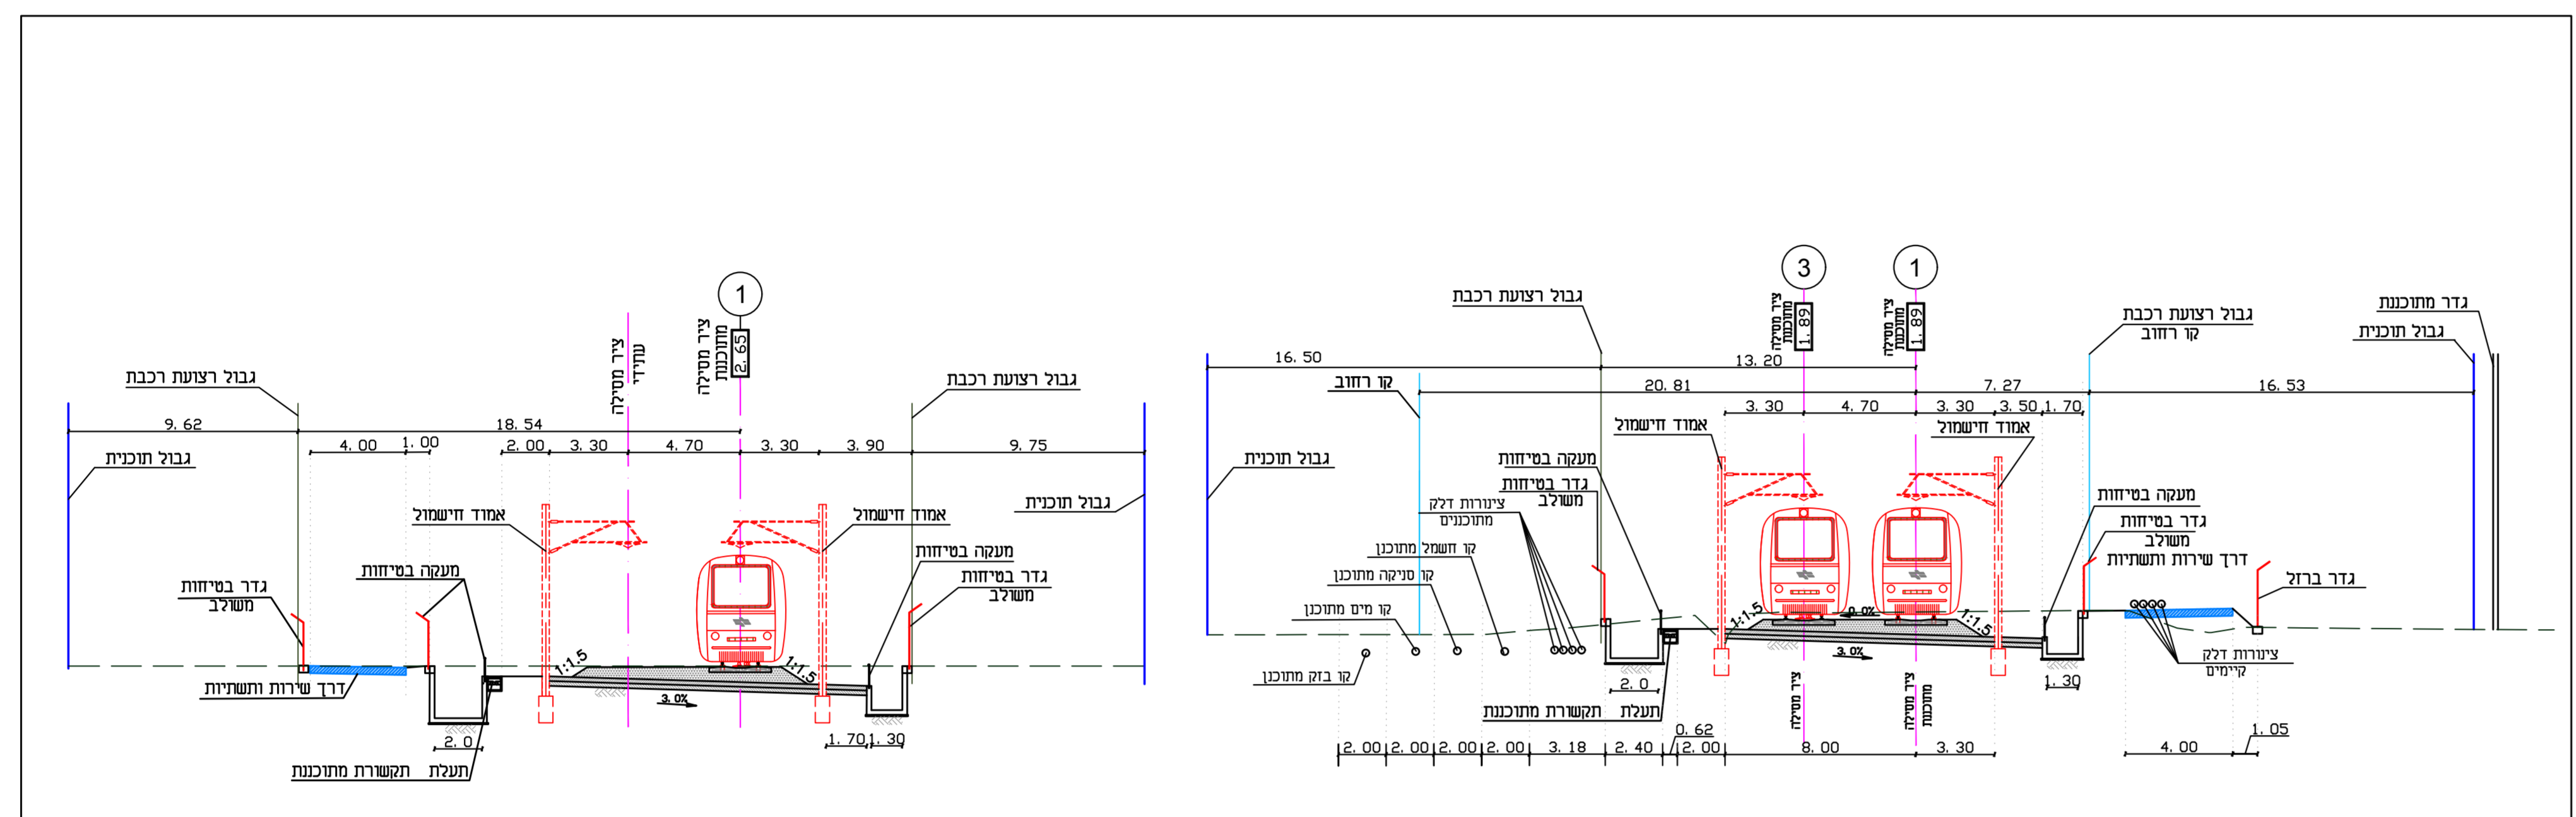


חתך טיפוסי 4-4  
 חתך טיפוסי מסילת רכבת  
 קני"מ 1 : 200

חתך טיפוסי 2-2  
 חתך טיפוסי מסילת רכבת  
 קני"מ 1 : 200

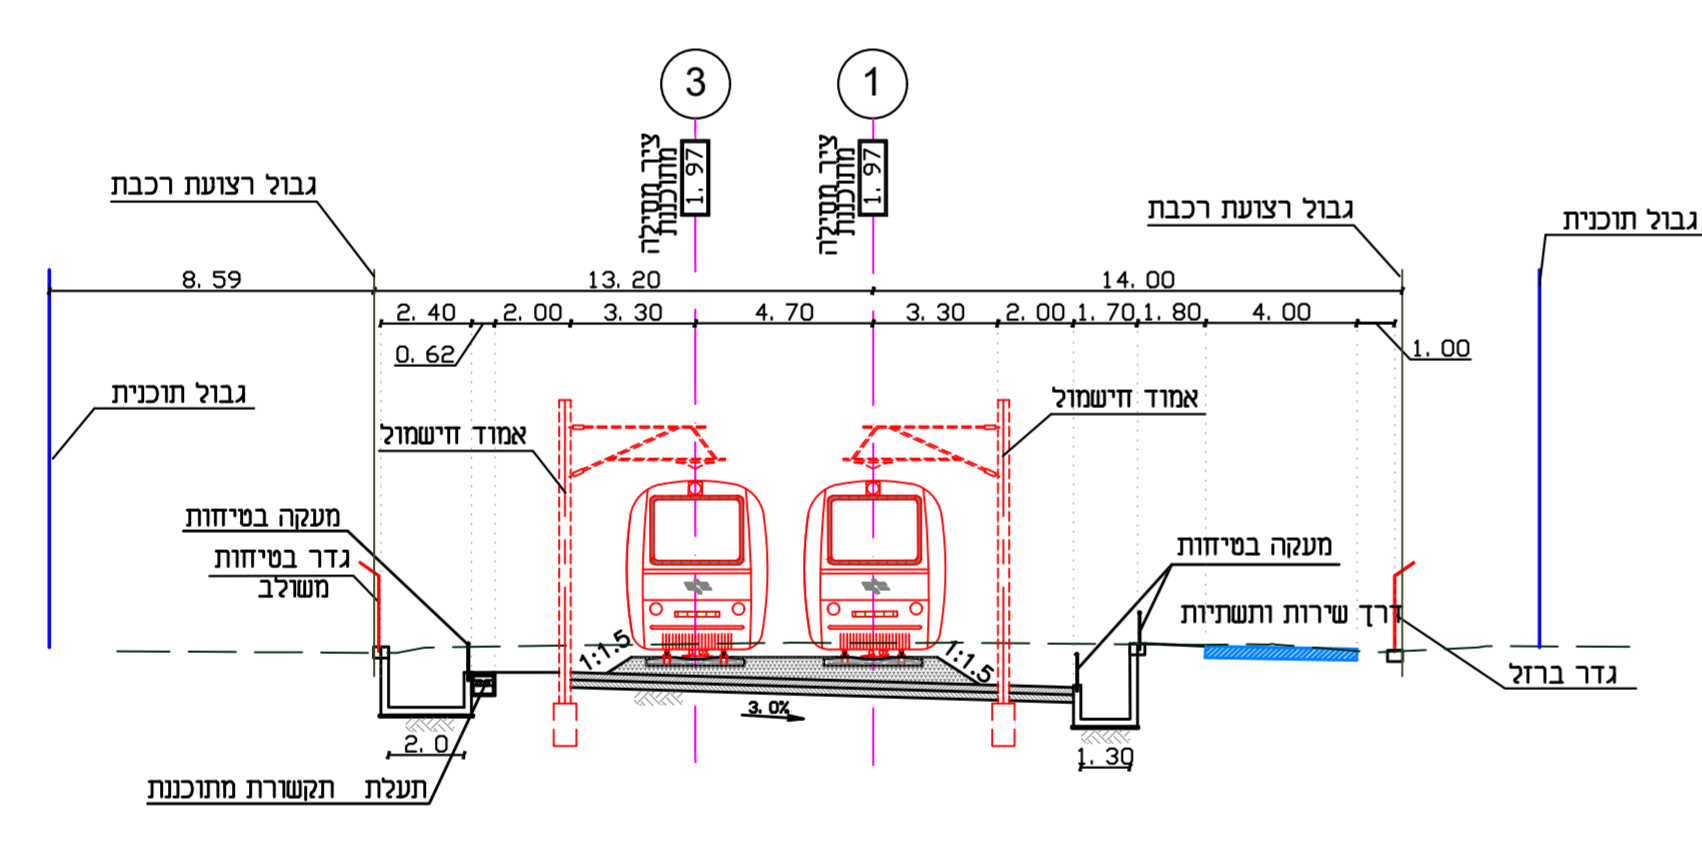


חתך טיפוסי 3-3  
 חתך טיפוסי מסילת רכבת  
 קני"מ 1 : 200

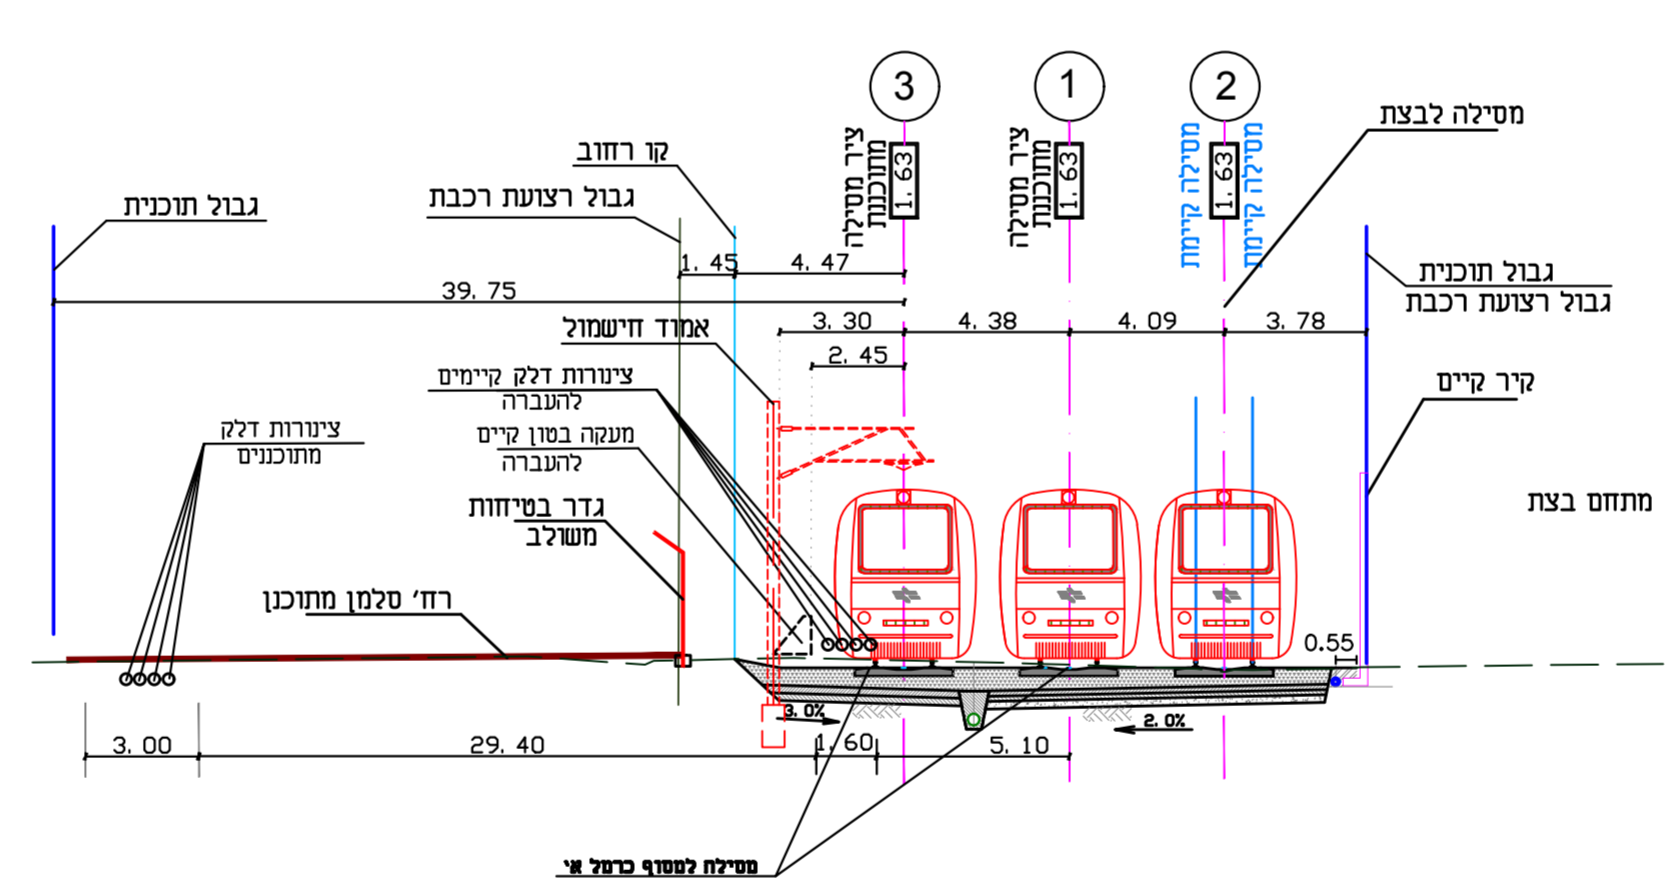

חתך טיפוסי 1-1  
 חתך טיפוסי מסילת רכבת  
 קני"מ 1 : 200

תרשים סביבה

קני"מ 1 : 20,000

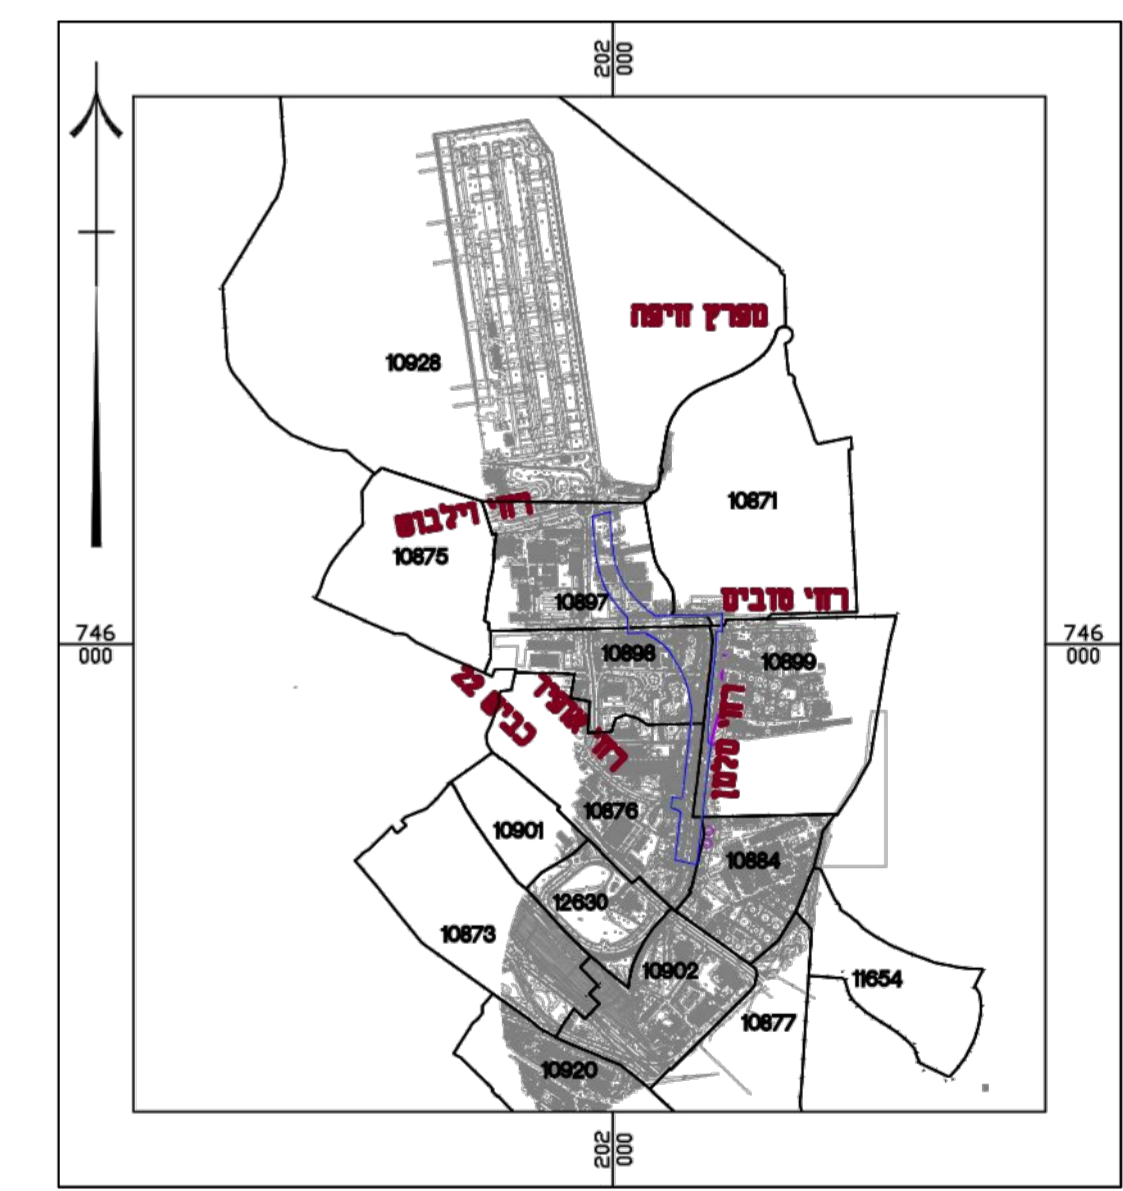

שמורת:

גל גרונר

עורך: