

# תכנית מדידה להיתר


ישוב: פרדס חנה - כרכור כותבת: רחוב כנרת 4  
 הוכן עבור: נפע זסלנסקי מספר סידורי: 10074/508as  
 גוש: 10074 חלקה: 508 בשלמות: שטח רשומימ"ר: 449  
 מגרש: 2 תב"ע ע/ש: 530 שטח מגרש(מ"ר): 449

**הערות**

- קווי הבניין הוחנו ע"י הוראות התב"ע, והם יאושרו סופית ע"י מהנדס הוועדה המקומית בעת הכנת תיק מידע.
- גבולות ושטח ההפקעה נמדדו בשיטה גרפית לפי התב"ע והם יאושרו סופית ע"י הוועדה המקומית.
- נומק שוחות הביוב - L- נמדד בשטח ע"י פתיחת השוחות.
- כאשר חיערך התכנית לצרכי רישום ייתכנו שינויים קטנים בגבולות ובשטחי המגרשים.

**נתוני רשת וגבולות**

- המדידה בוצעה ברשת: ישראל 2005/12
- נקודות הבקרה שעליהן מבוססת המדידה הן: 412AFN-409AFN GPS: שגובהה 65.703
- גבולות החלקות חושבו מ: תצ"ר 335/96

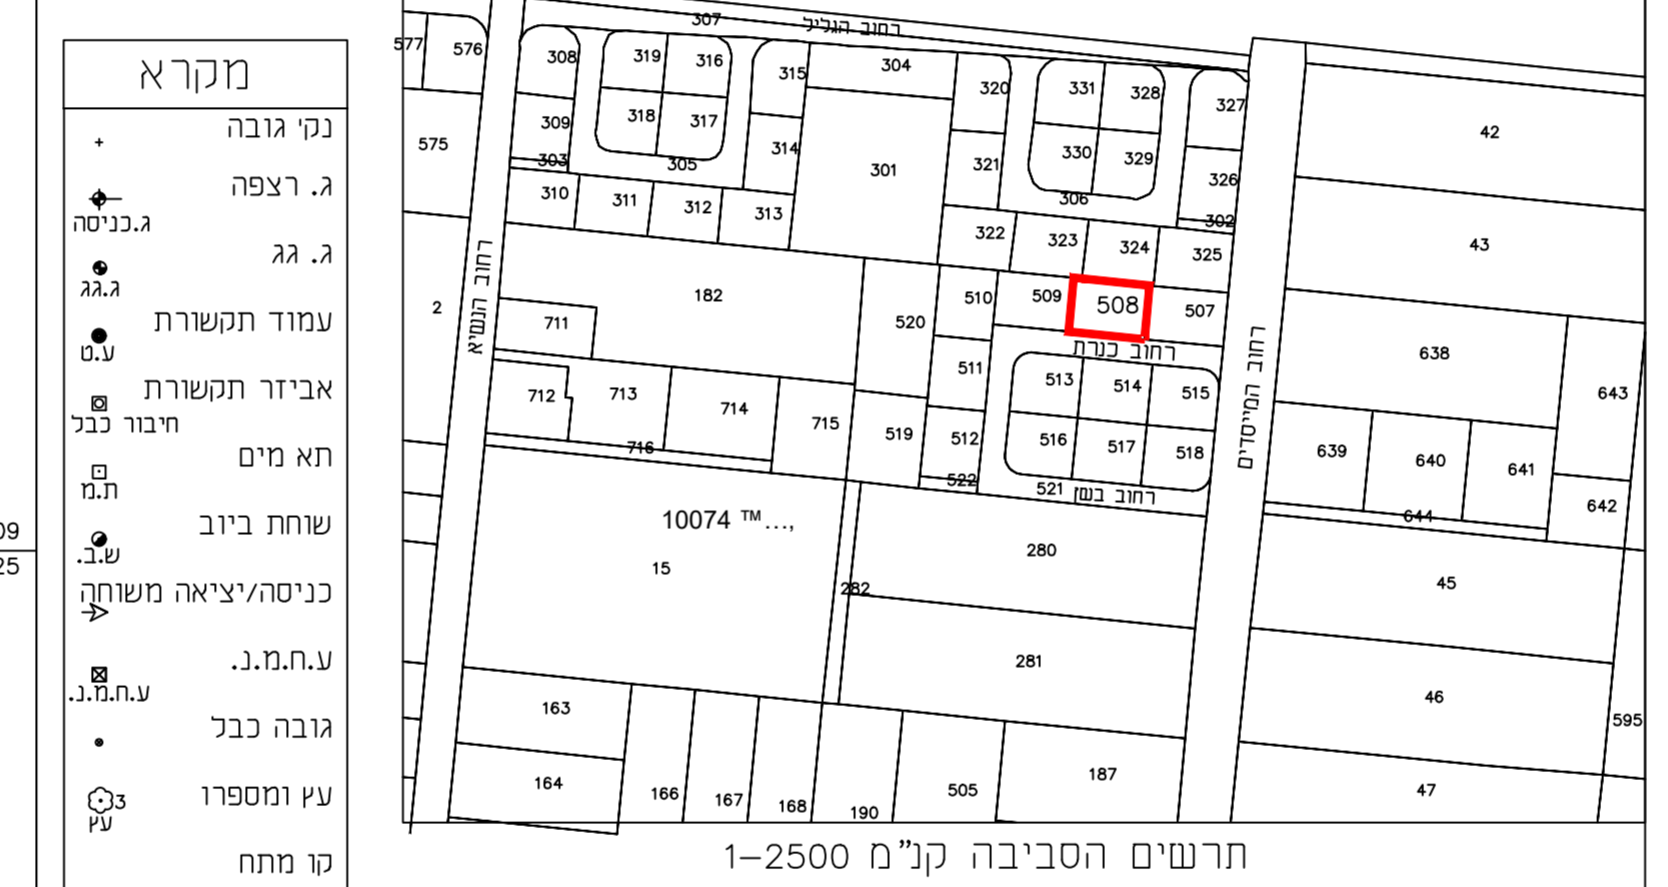

**תרשים הסביבה קנ"מ 1-2500**

**גבולות המגרש**

רשימת קואורדינטות	גובה קואורדינטת קואורדינטת מסי	צפון-דרום	מזרח-מערב	נקודה
7	199346.53	709532.94		
8	199371.51	709530.59		
12	199369.80	709512.78		
13	199344.82	709515.13		

**הצהרת המודד**

אני מאשר כי מפה זו הוכנה ונערכה בקנה מידה 1:250... והיא העתק נכון של המפה הטופוגרפית על סמך מדידה שהסתיימה ביום: 2020-07-20. גובה קואורדינטת קואורדינטת מסי בהסתמך על בקרת איכות שביצעתי למפה זו אני מאשר את כל הפרטים ומאפייניהם שצוינו במפה מדויקים כפי האמור: דרגת דיוק אופקי היא: Z. דרגת דיוק אנכי היא: Z. המפה הוכנה לפי תקנות המדידות ומדידות ומיפוי, התשע"ו-2016.

חאריד גמר התכנית 28-07-2020

עסלי עבד  
 שם המודד ומענו  
 מספר רישוי: 611  
 החתימה

**עסלי עבד**  
 מהנדס אזרחי ומודד מוסמך מ.ר. (611)  
 ת"ד 194 כפר-קרע, מיקוד 30075  
 טל משרד: 04-6352330 04-5263289  
 פקס: 04-6356223 Email: asale10@gmail.com

- מקרא:**
- גבול תכנית לתצוגה
  - עץ לשימור
  - קו בנין
  - גבול חלקה ומספרה
  - מספר דרך
  - קו בנין
  - רוחב הדרך

תצולה		מנחה
תאור		
תאריך עריכת הנספח	25.08.21	
רשימת התרשימים	1:250	
שם תרשים	-	
שם תרשים	-	
שם תרשים	-	
שם תרשים	-	

