


סכימה קומת קרקע

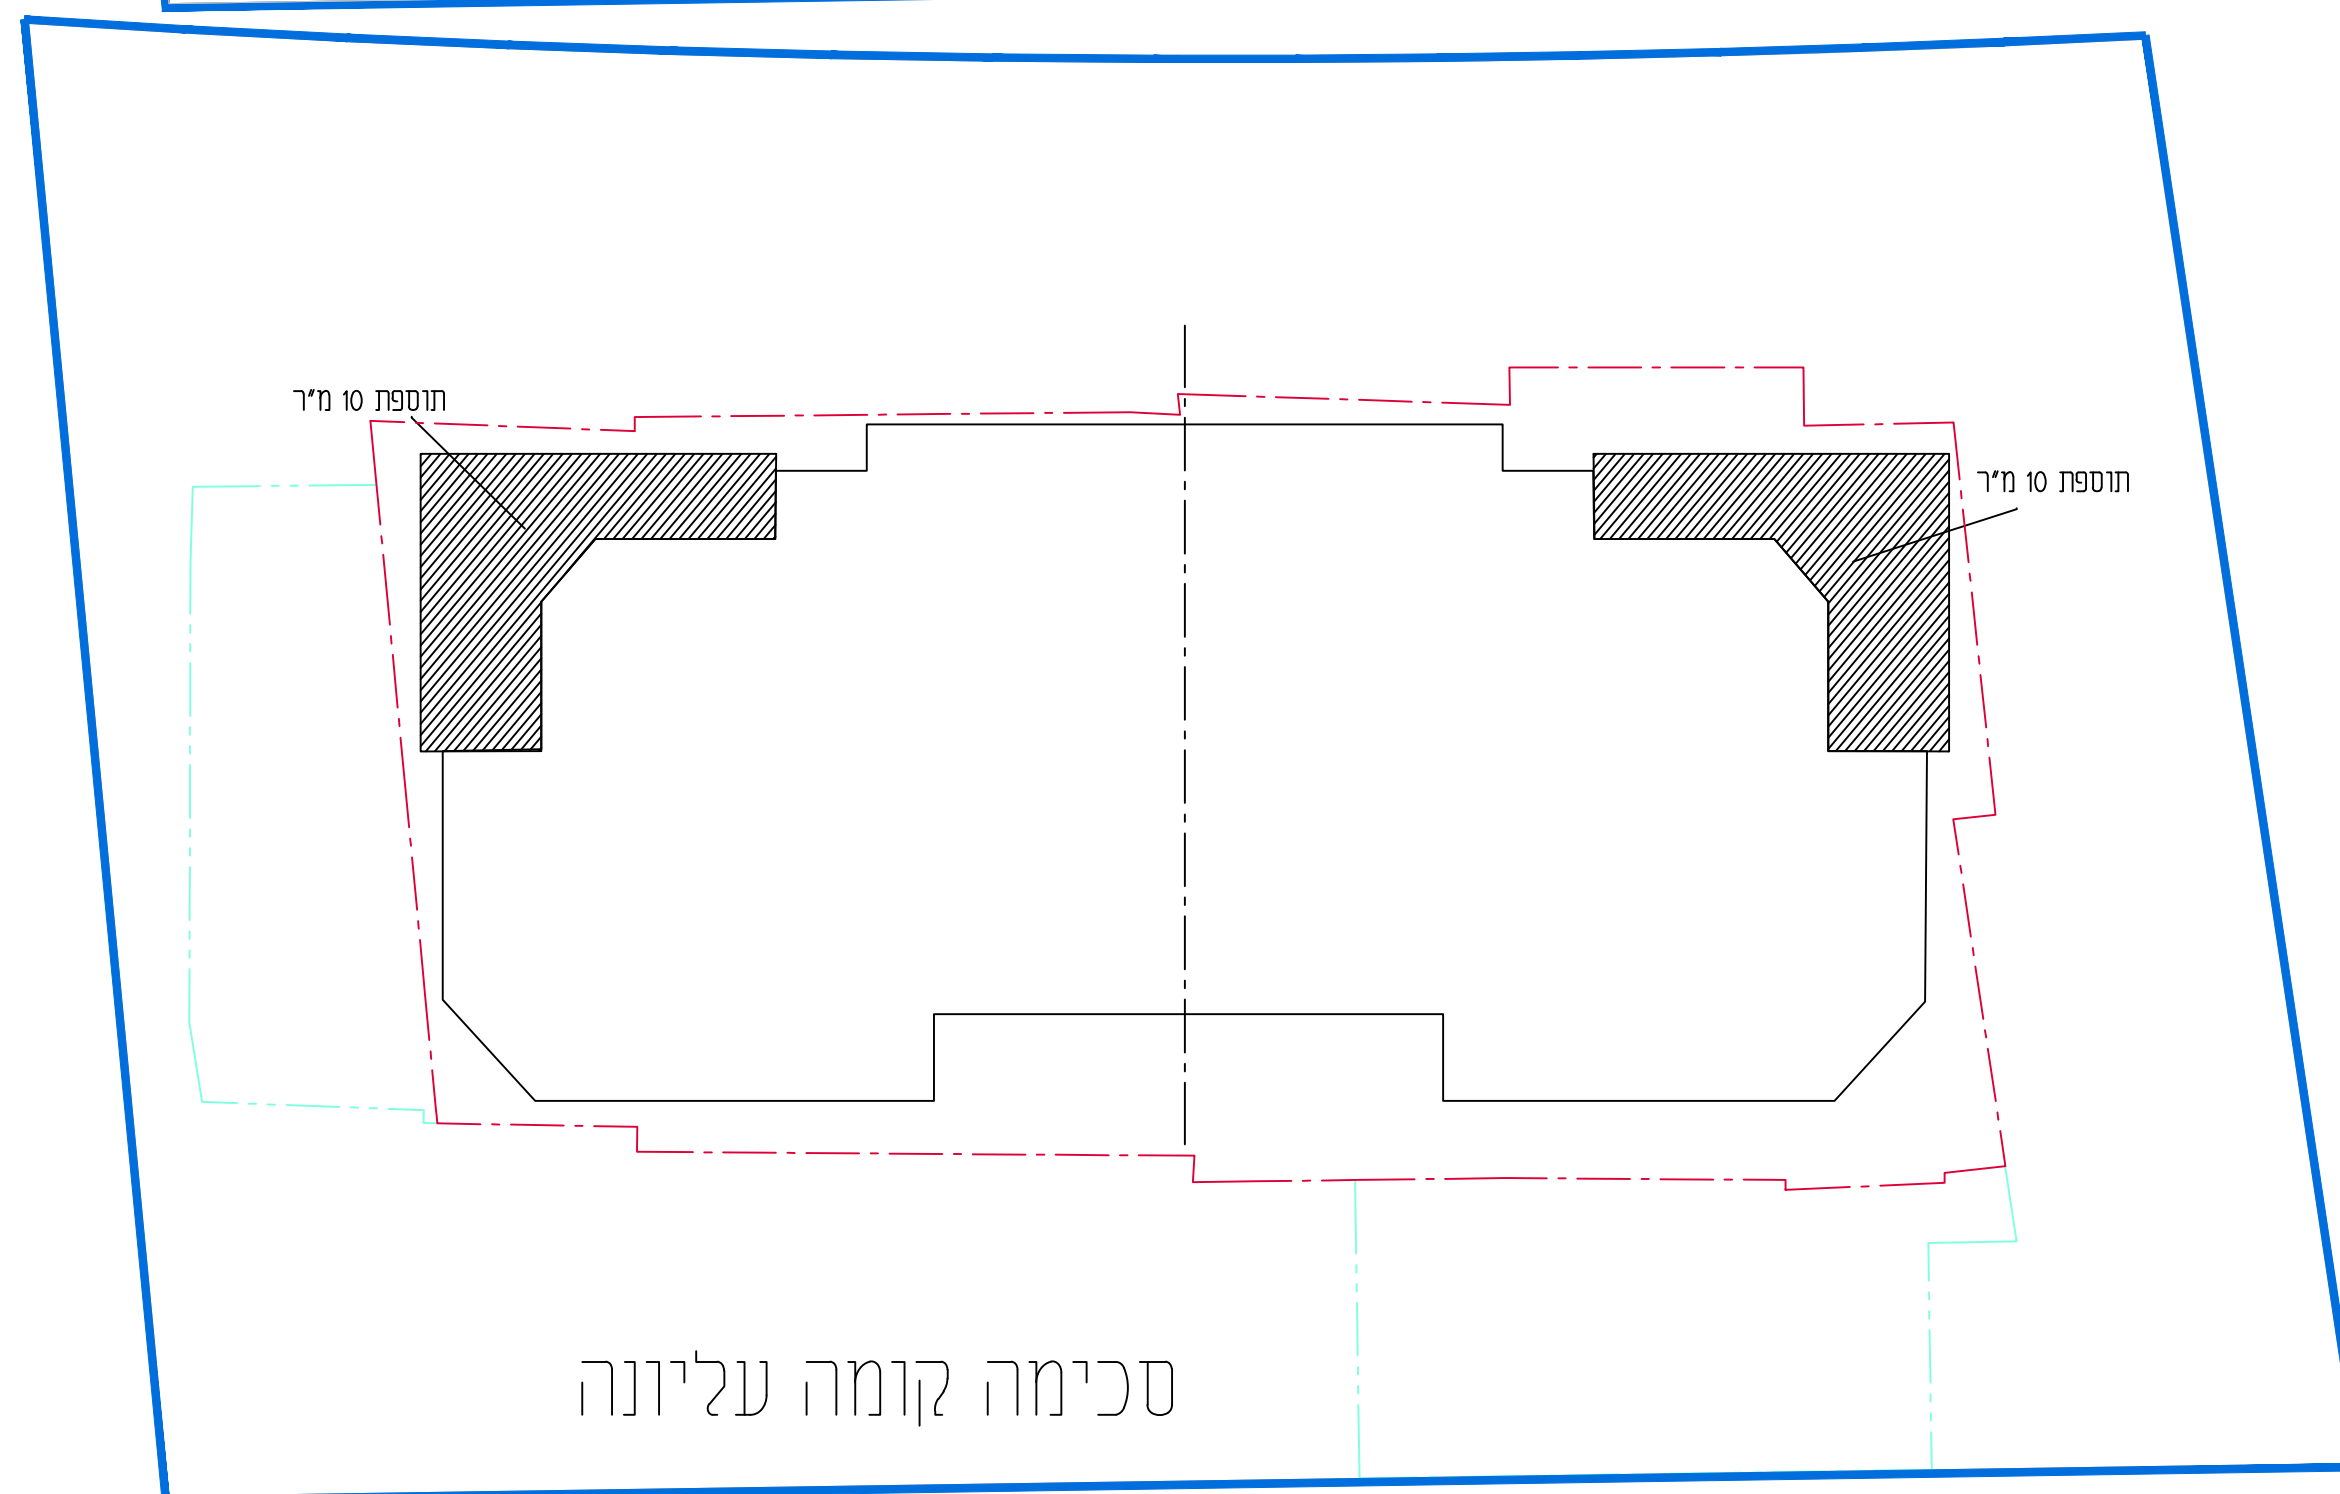

סכימה קומה עליונה

סכימת שטחי בינוי

נספח לתכנית מס' 210-0828293

שם התכנית:

הגדלת אחוזי בניה
רחוב לוטם - נהריה

גליון 1 מתוך 1

תחולה	מנחה
תיאור	נספח בינוי
תאריך עריכת הנספח	02.05.2021
קני"מ	1:100
תרשימים נוספים	קני"מ
תרשימים סביבה	

שמות וזחתימות:

שם:	פרי ריטר	זחתימה:
תאריך:		
עורך הנספח		

מיקרא:

	גבול תכנית
	קו בנין
	קו בנין לפרגולות
	תוספת בניה
	קונטור מבנה קיים