
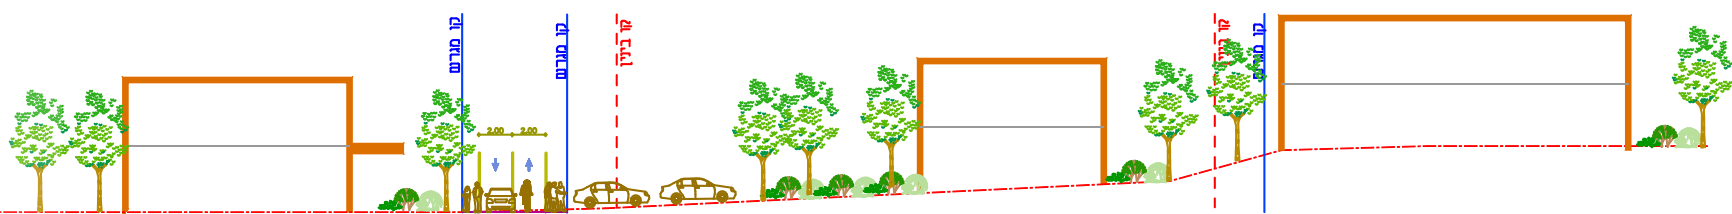



חינוך התכנון
 חוק התכנון והבניה התשכ"ה - 1965
 מחזור ח'יפה
 הוועדה המחוזית לתכנון ובנייה

27/11/2024
 09/02/2025
 תאריך תאריך
 יו"ר הוועדה המחוזית

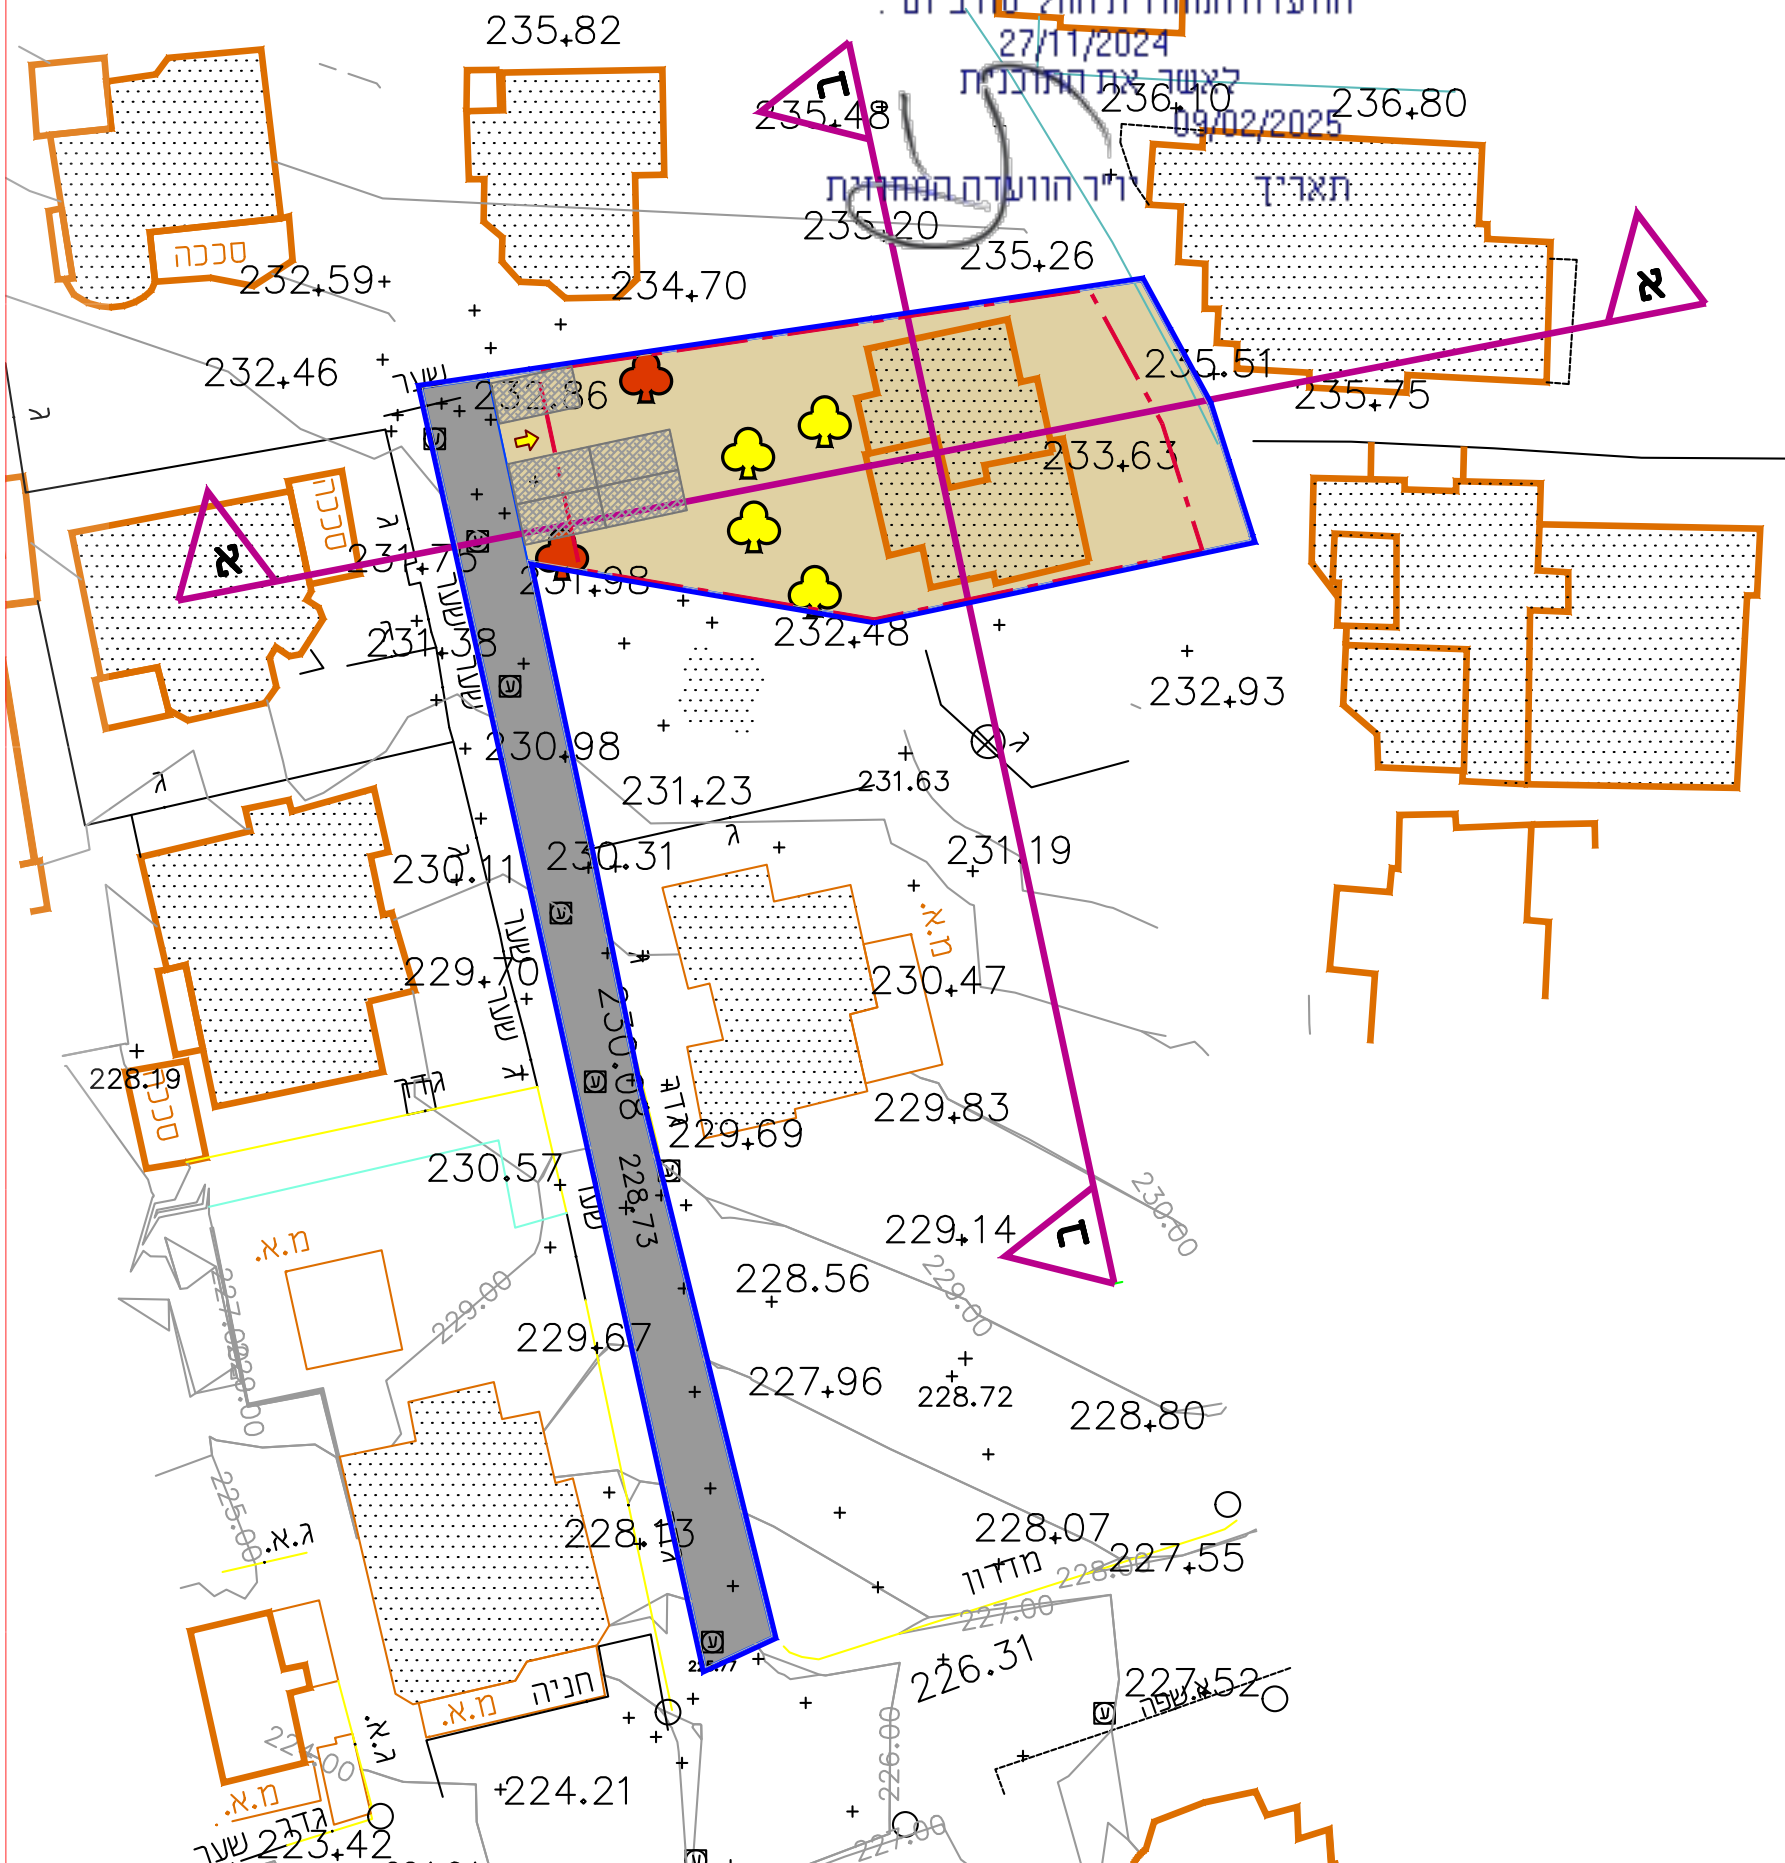

מגרש 10
 יחידות 3
 0.00=132.59
 פרטי

חתך א-א

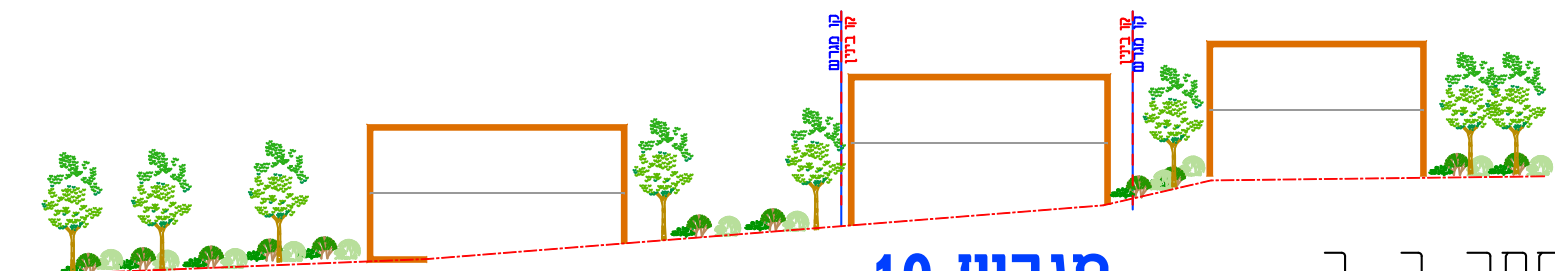

מגרש 10
 יחידות 3
 0.00=132.59
 פרטי

חתך ב-ב

נספח לתכנית מס' 354-1000066

הסדרת שביל גישה
 ערערה
 נספח בינוי

גליון 1 מתוך 1

| | |
|---------------|-----------------------------------|
| תחולה | מנחה |
| תיאור | תאריך עריכת הנספח |
| קני"מ | 06.05.24 |
| קני"מ | 1:500 |
| קני"מ | תרשימים נוספים |
| קני"מ | שם תרשים |
| קני"מ | שם תרשים |
| קני"מ | שם תרשים |
| שמות ודתימות: | |
| שם: | סל רפאלי |
| תאריך: | מילול קורן ארכיטקטורה ובינוי ערים |
| עורך הנספח | |