נספח תנועה

נספח לתכנית מס' 304-0616953

חפ\2469 רח' דגניה 3
- תחנת דלק ק.חיים חיפה

גליון 1 מתוך 1

תחולה	מנחה
תיאור	
תאריך עריכת הנספח	01.10.2021
קנ"מ	1:250
תרשימים נוספים	קנ"מ

שמות וחתימות:

עורך הנספח	שם: מאהר זהר	חתימה:	
	תאגיד: מ.זהר הנדסה בע"מ		

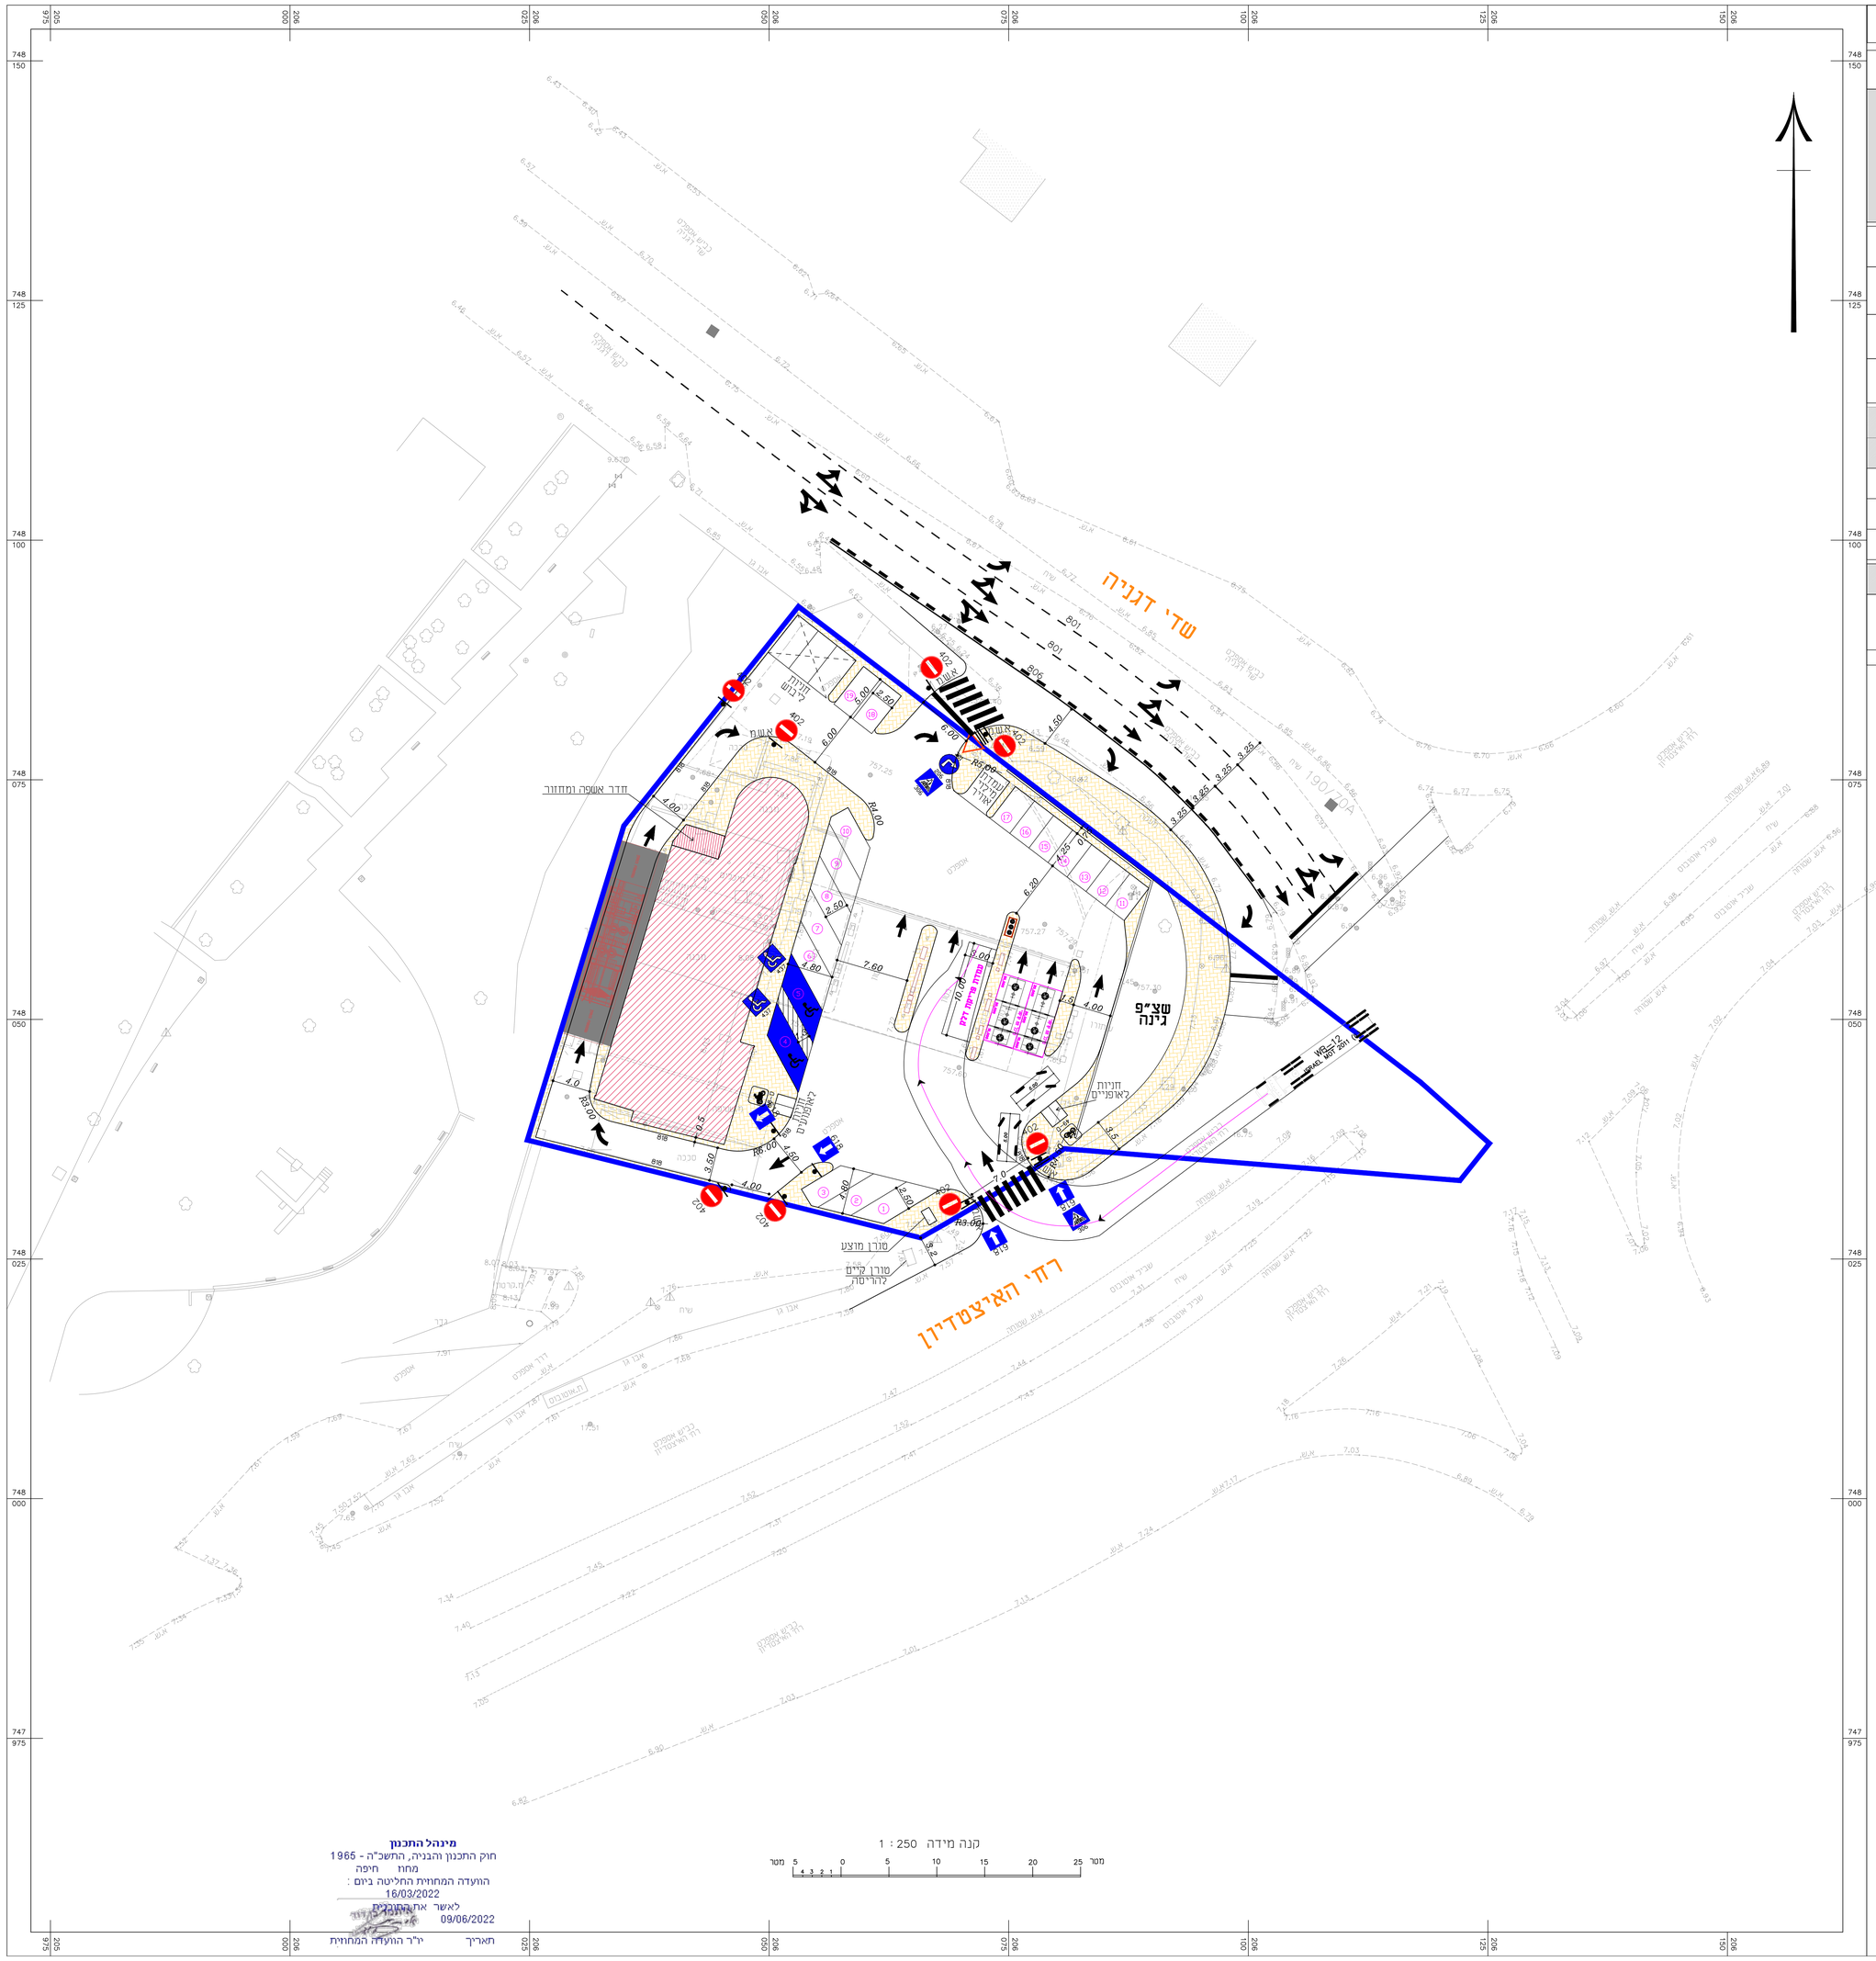
שד' דגניה
רח' האיצטדיון
חדר אשפה ומחזור
שצ"פ גינה
חניות לאופנועים
מרכז מסחרי
מרכז מסחרי
מרכז מסחרי