

נספח בינוי

נספח לתכנית מס' 304-0616953

חפ\2469 רח"י דגניה 3
- תחנת דלק ק.חיים חיפה

גליון 1 מתוך 1

מנחה	תחולה
10/08/2021	תיאור תאריך עריכת הנספח
1:250	קנ"מ
קנ"מ	תרשימים נוספים


שמות ודתימות:

שם	אדריכל גרינטל אבישי	חתימה:
עורך הנספח	תאריך:	

גרינטל אדריכלים בע"מ
 ח.פ. 516229218

מקרא
 מרחק משמושים רגישים 40 מ'
 מרחק משמושים רגישים 80 מ'


חזית דרומית

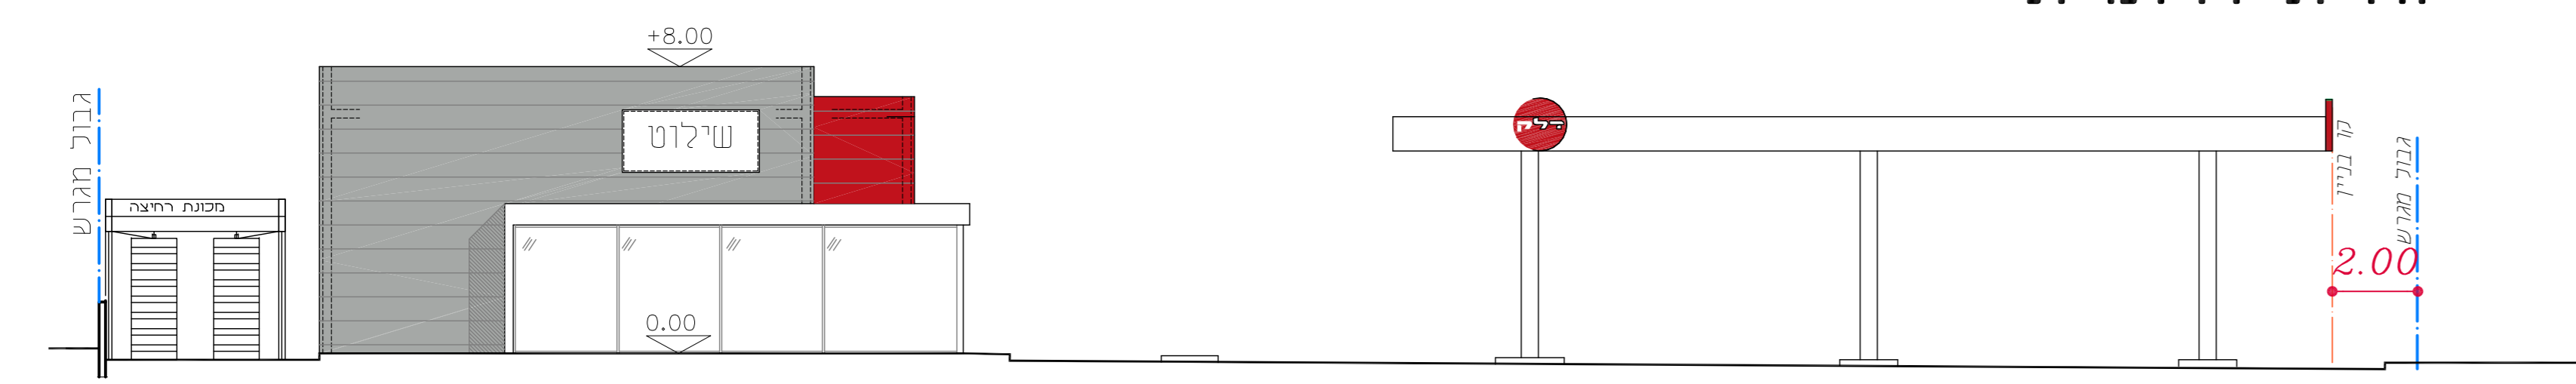

חזית מזרחית



חתך 2-2

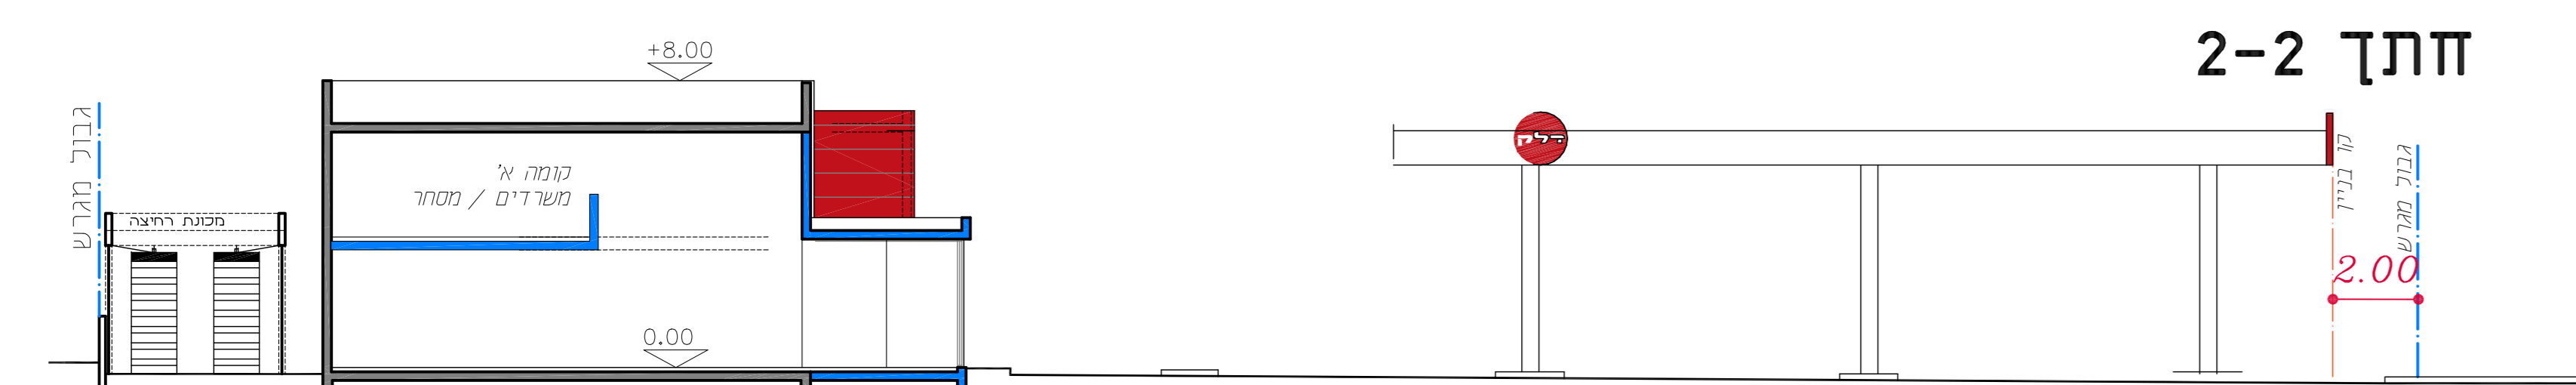

חתך 1-1

