

מינהל התכנון

חוק התכנון והבניה, התשכ"ה - 1965

מחוז חיפה

הוועדה המחוזית החליטה ביום

11/06/2022

לאשר את התוכנית


20/07/2022

ת"ר הוועדה המחוזית

בניין ק/1

גז-141.77

תאריך

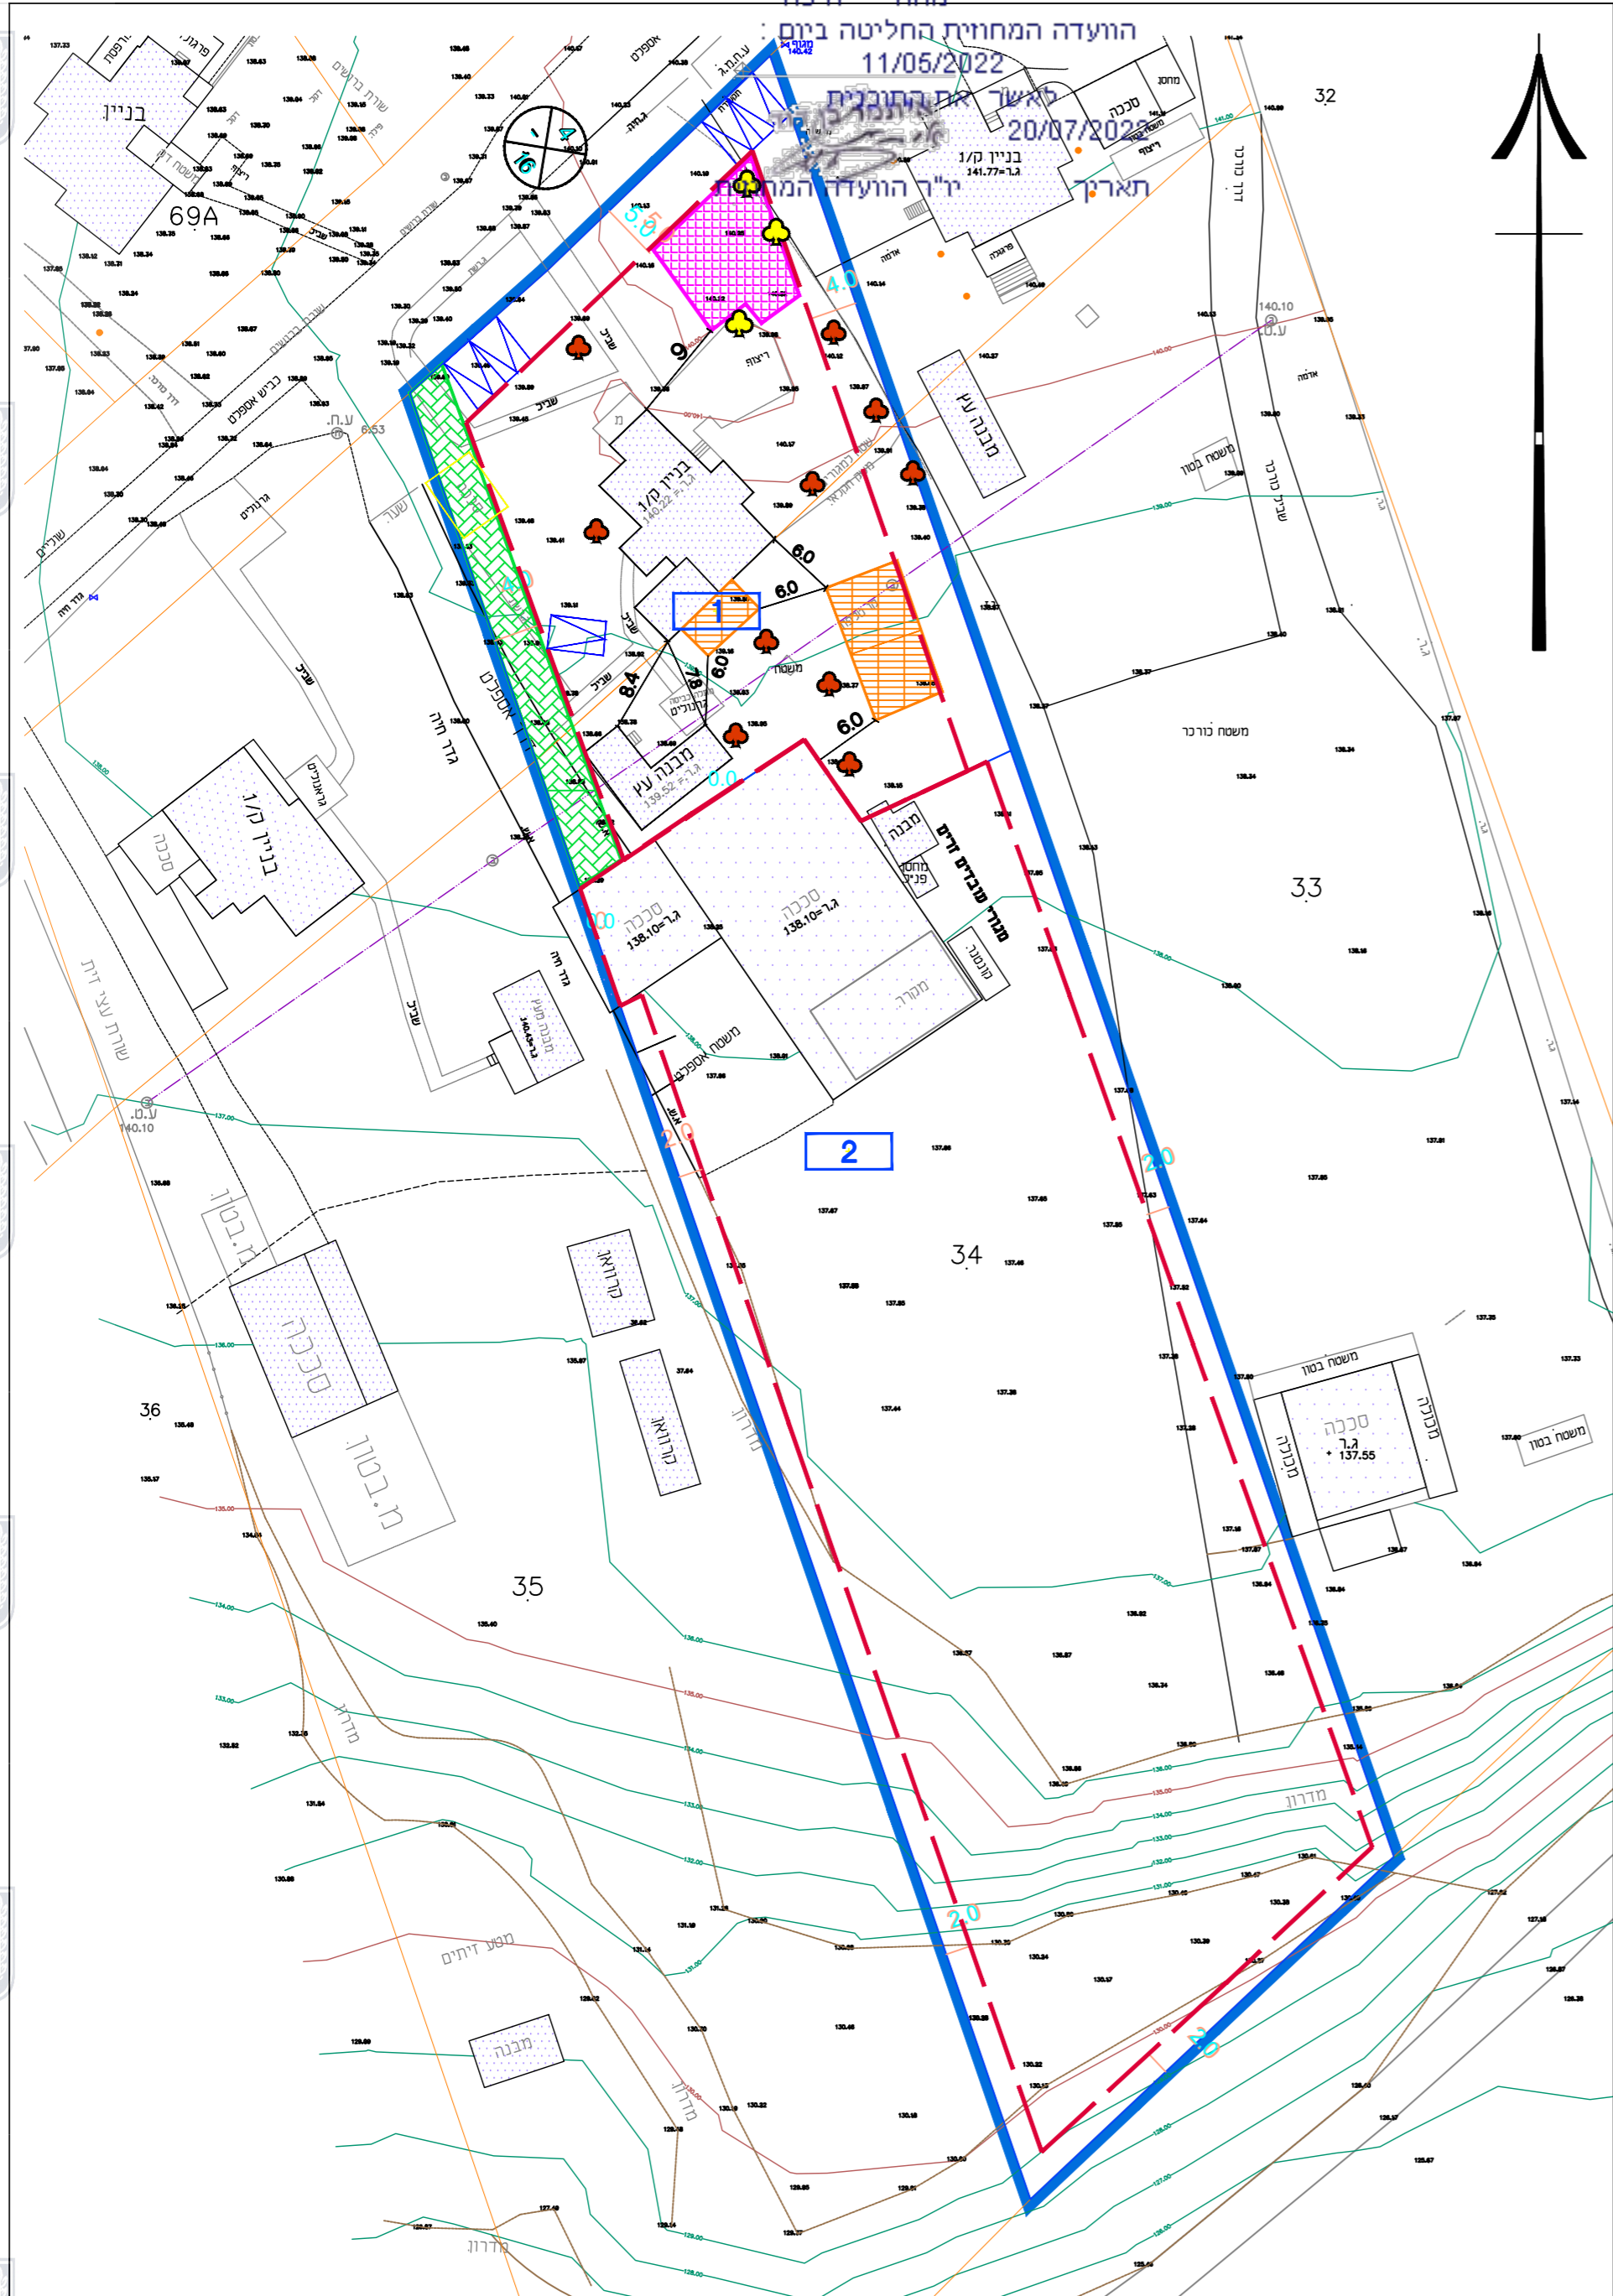

נספח בינוי\איתור מנחה בלבד

נספח לתכנית מס' 351-0817452

הסדרת נחלת משפחת בניטח
גבעת נילי. מ\516

גליון 1 מתוך 1

תחולה	מנחה
תיאור	
תאריך	12/06/22

1:500

קו"מ	

שמות וזחתימות:	
שם:	לימור רוסיץ
תאגיד:	
עורך הנספח	

- מקרא**
- חנייה
 - שביל/דרך
 - בית מגורים קיים
 - יחידת דיור חדשה
 - יחידת ארוז
 - להריסה