




מינהל התכנון
חוק התכנון והבניה, התשכ"ה - 1965
מחוז חיפה
הוועדה המחוזית החליטה ביום:

11/05/2022

לאשר את התוכנית

20/07/2022

מאריך ק"ר הוועדה המחוזית

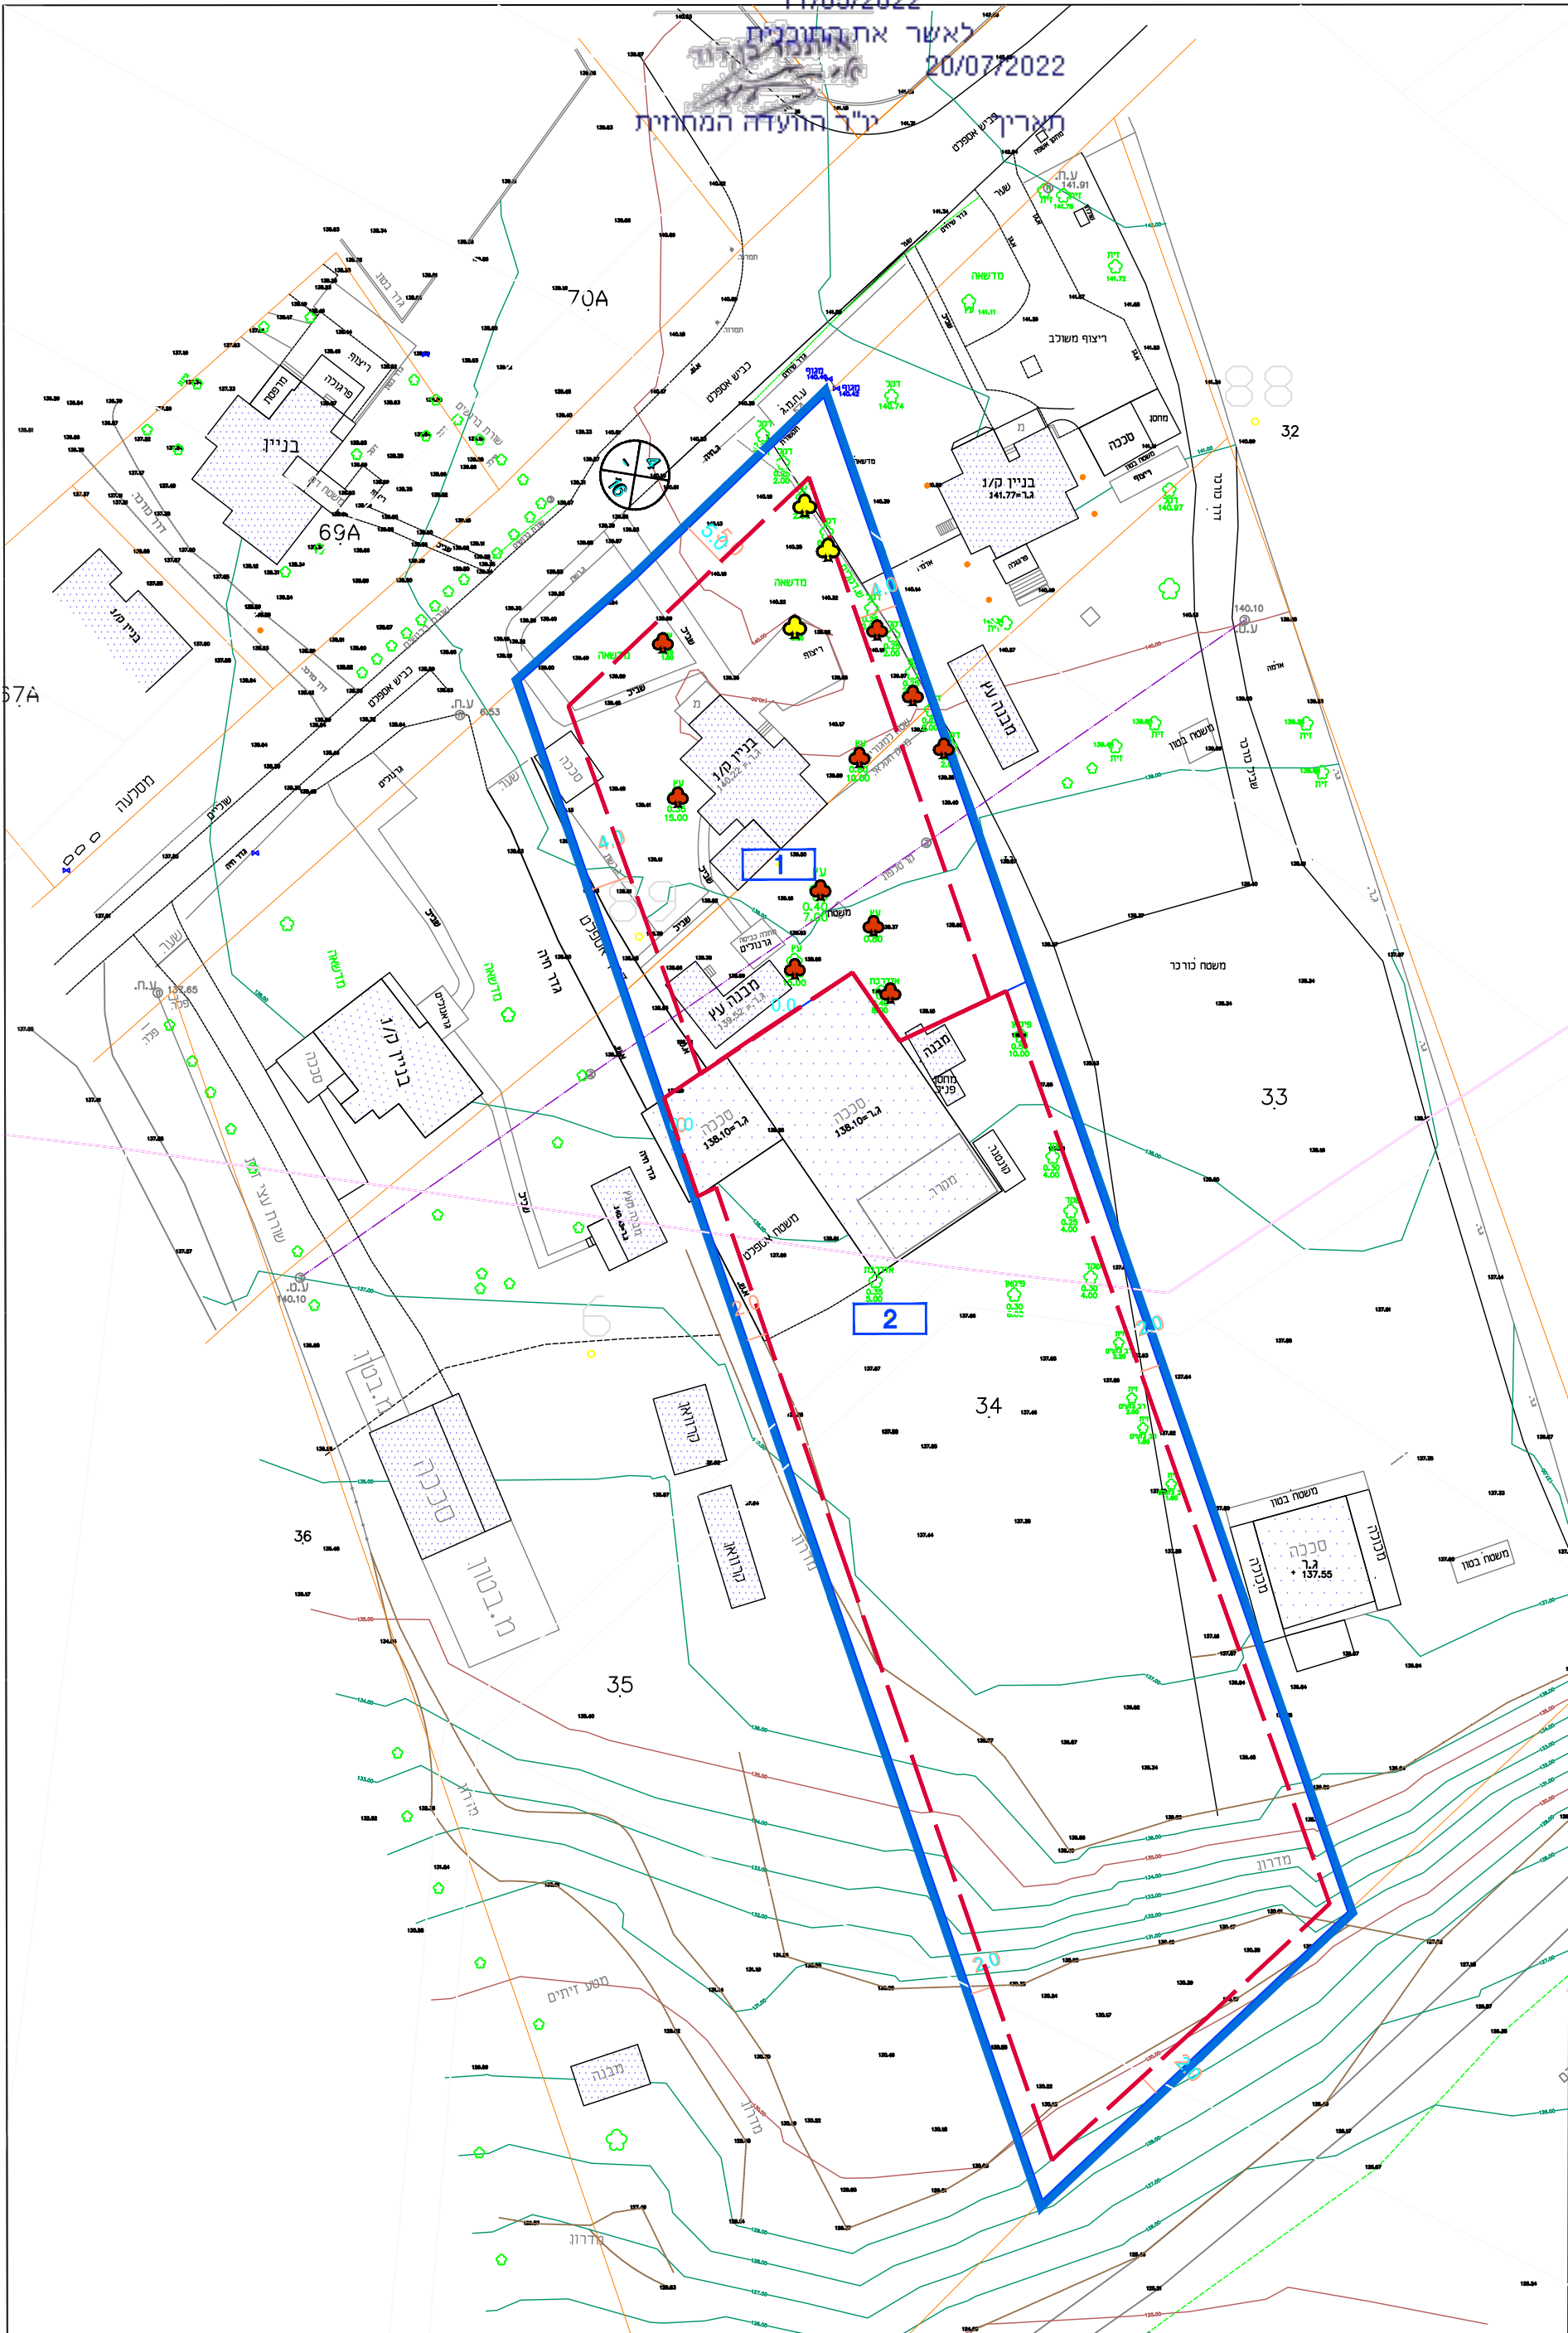

נספח עצים

תכנית מס' 351-0817452

הסדרת נחלת משפחת בניטח,

גבעת נילי מ\516

גליון 1 מתוך 1

תחולה	רקע
תיאור	נספח עצים
תאריך עריכת הנספח	12/11/21
קני"מ	1:500
תרשימים נוספים	קני"מ

שמות ודתימות:

שם:	לימוד רוסיץ
תאריך:	הנספח

מקרא

גבול התכנית



קו בנין



עץ לשימור



עץ לעקירה

