

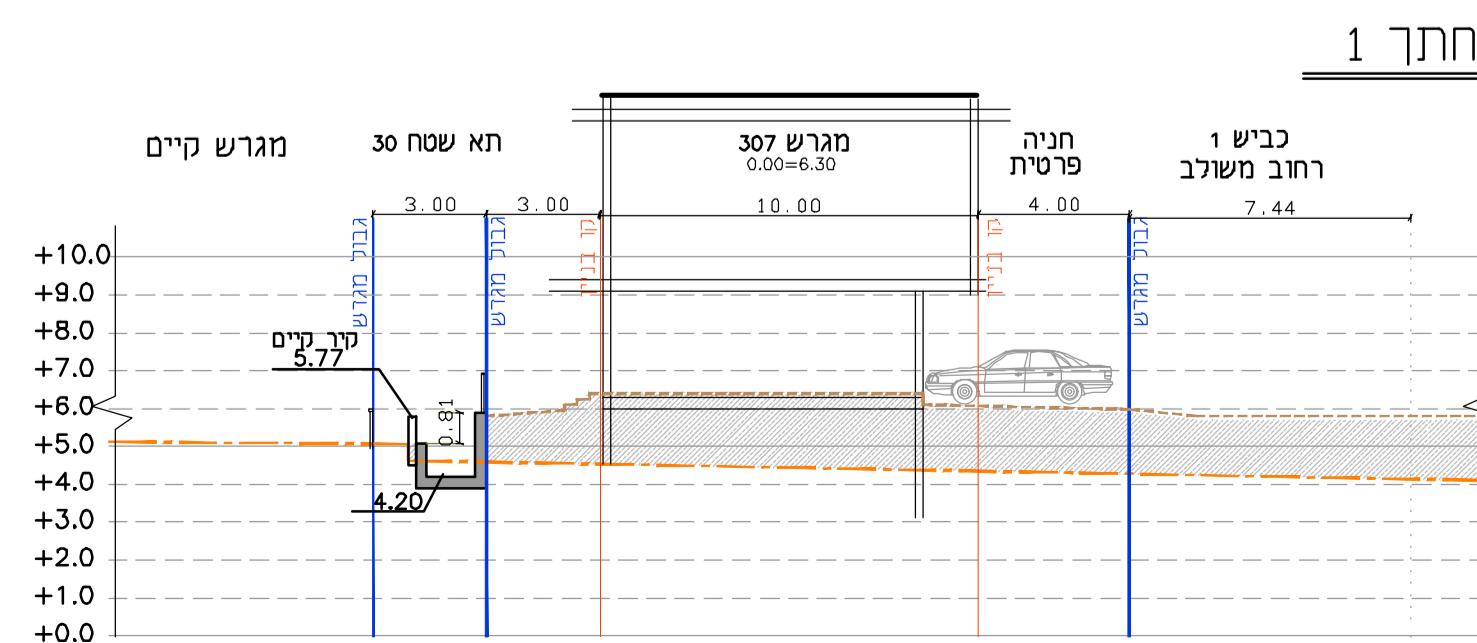
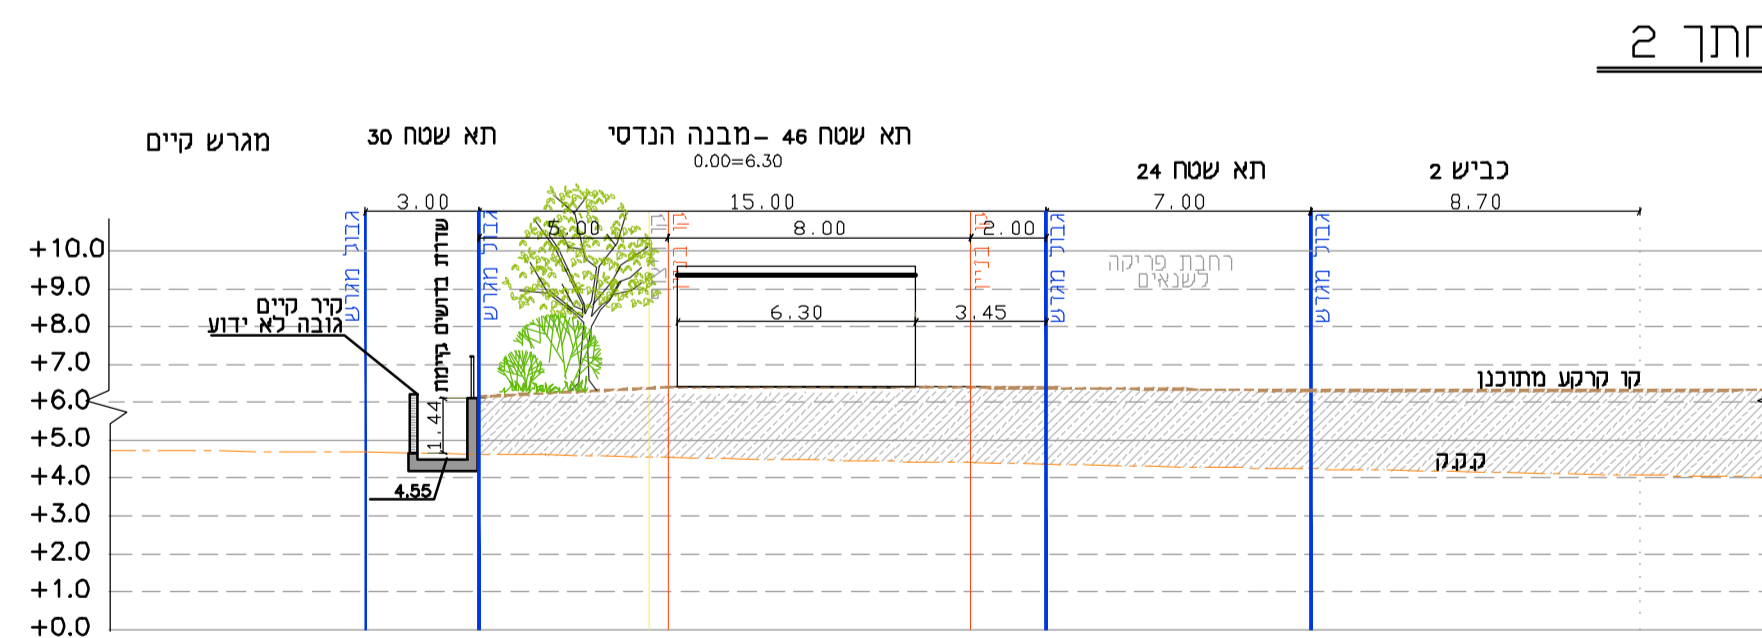
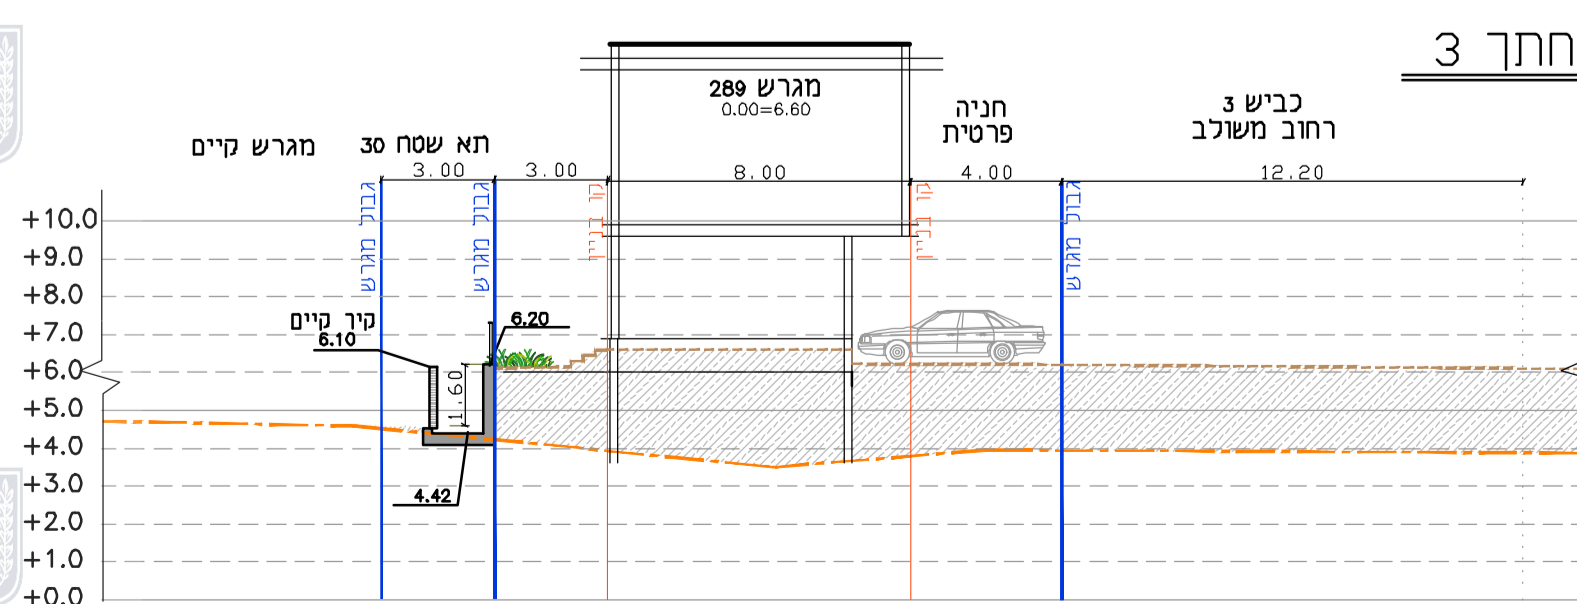
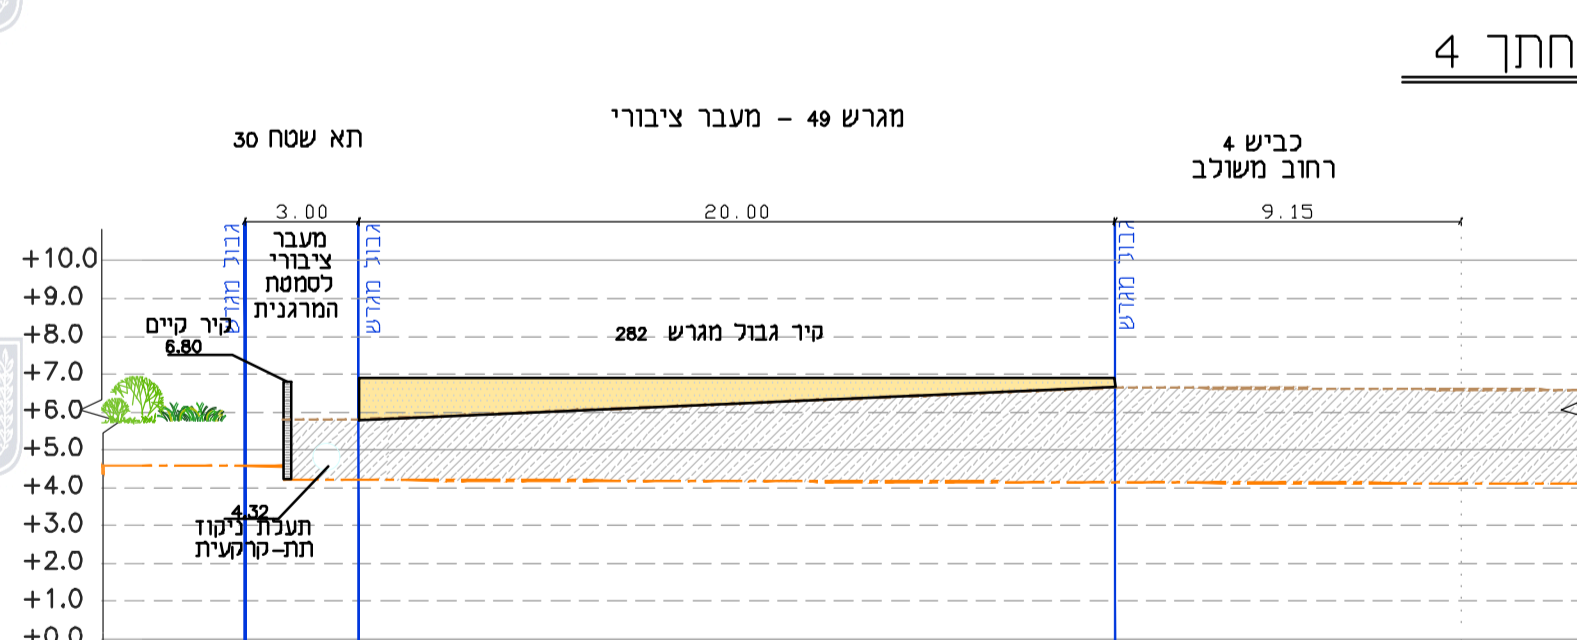
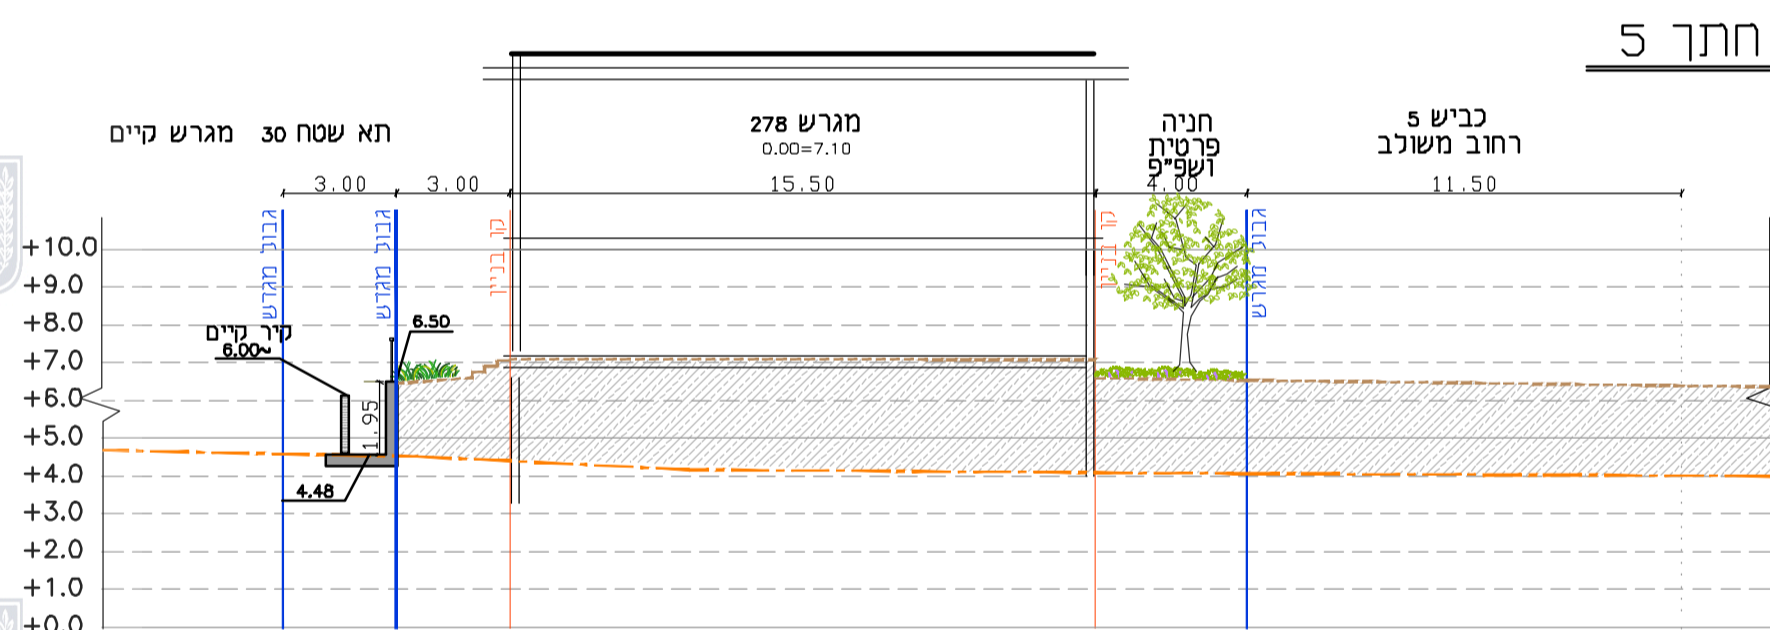


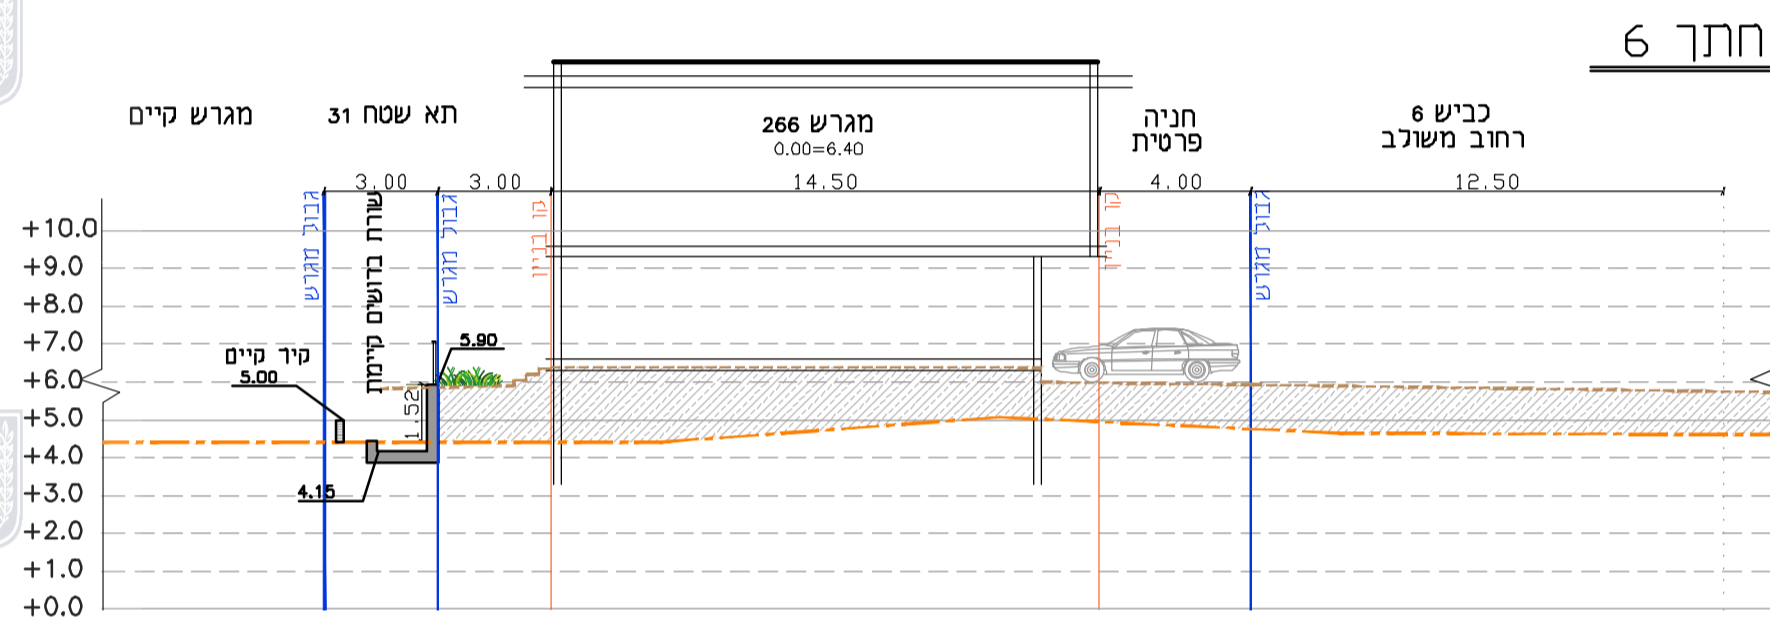

מינהל התכנון
 חוק התכנון והבניה, התשכ"ה - 1965
 מחוז חיפה
 הוועדה המחוזית החליטה ביום: 15/08/2022
 לאשר את התוכנית
 20/11/2022
 תאריך יו"ר הוועדה המחוזית

חתכים 1-7 בגבול שכונה מערבי

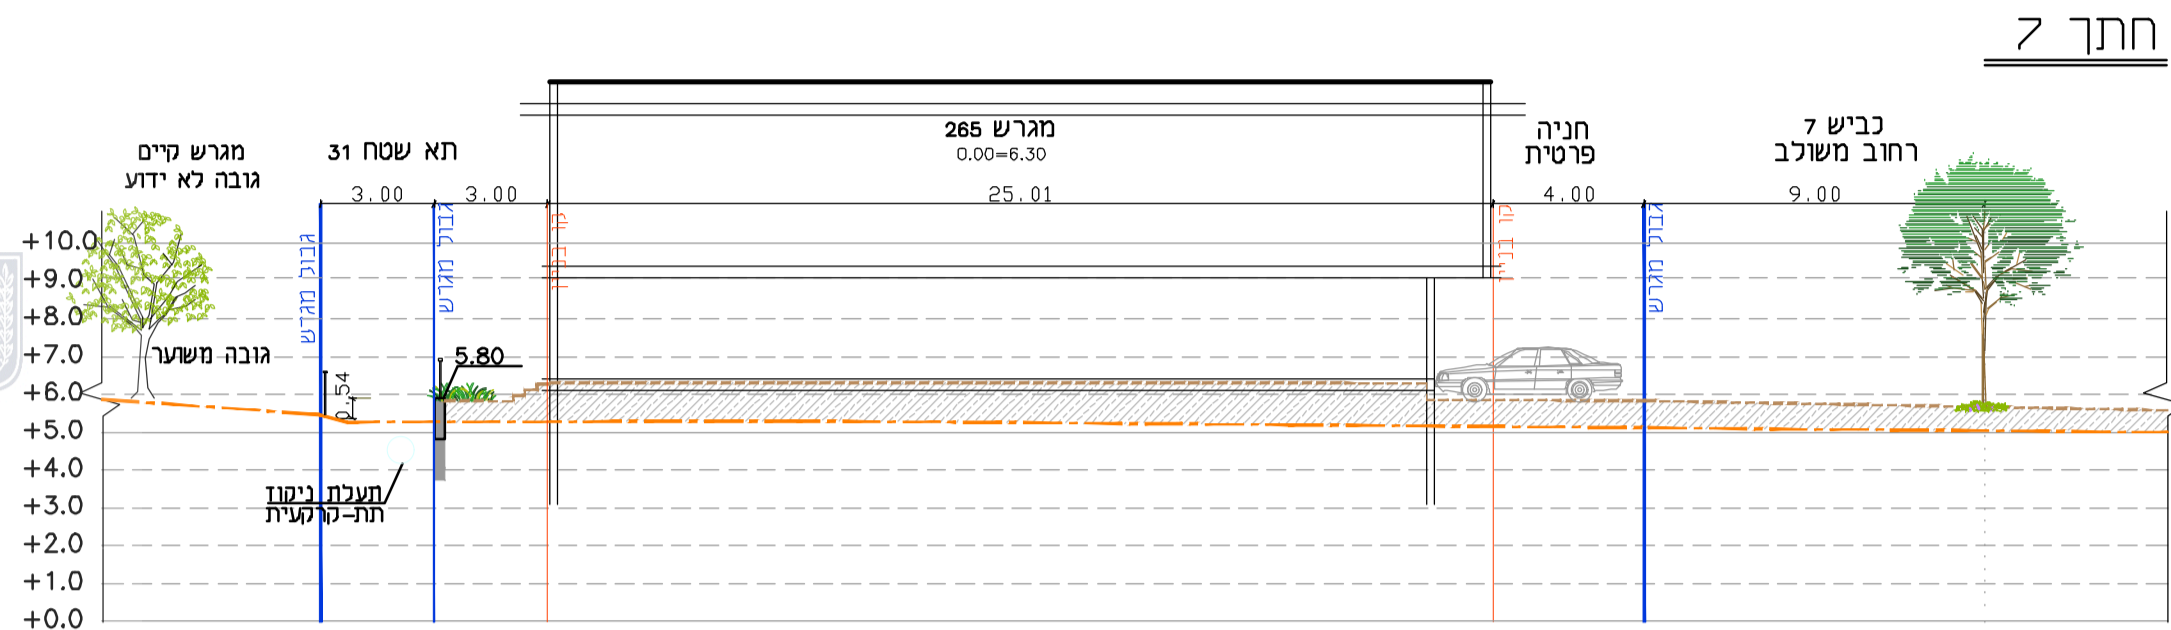

נספח בינוי ופיתוח לשכונה

נספח לתכנית 303-0646281

חתכים
 שכונת בולוני - שכונת הפרחים

גליון 2 מתוך 2

תחולה	מנחה
תאריך עריכת המסמך	24/1/2022

קני"מ 1:200

עורך הנספח
 מילר בלום
 תכנון סביבתי בע"מ

חתימות
 סס' רשיון 40289

ראה מיקום חתכים בגיליון 1 נספח בינוי ופיתוח