
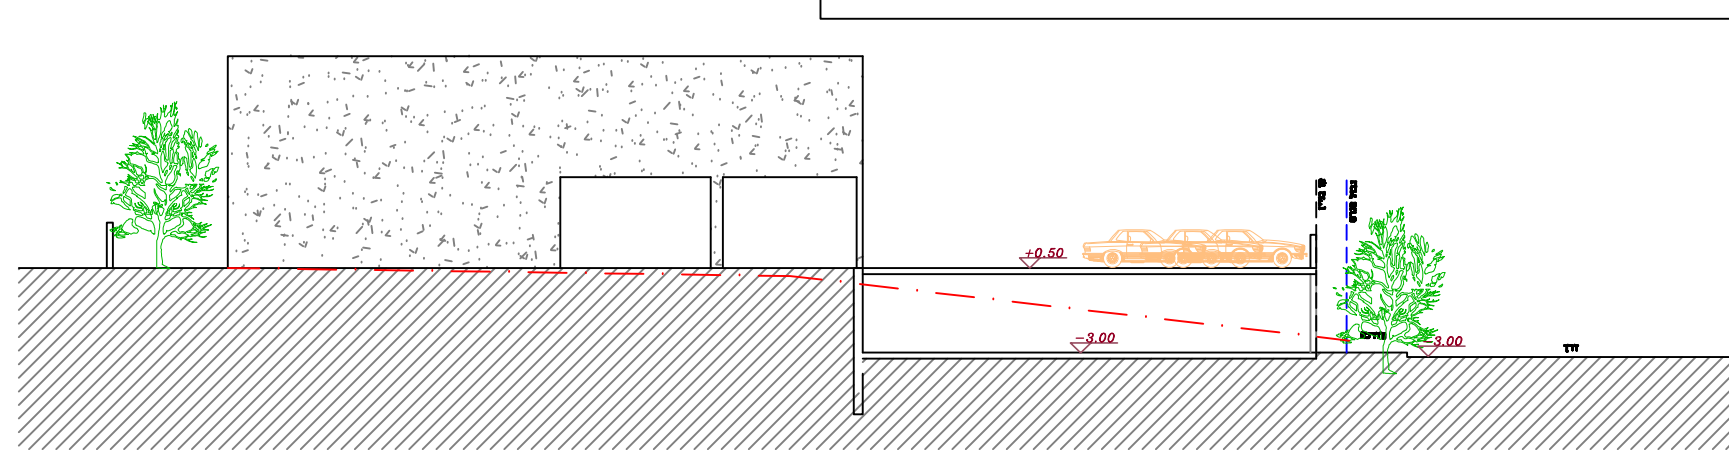
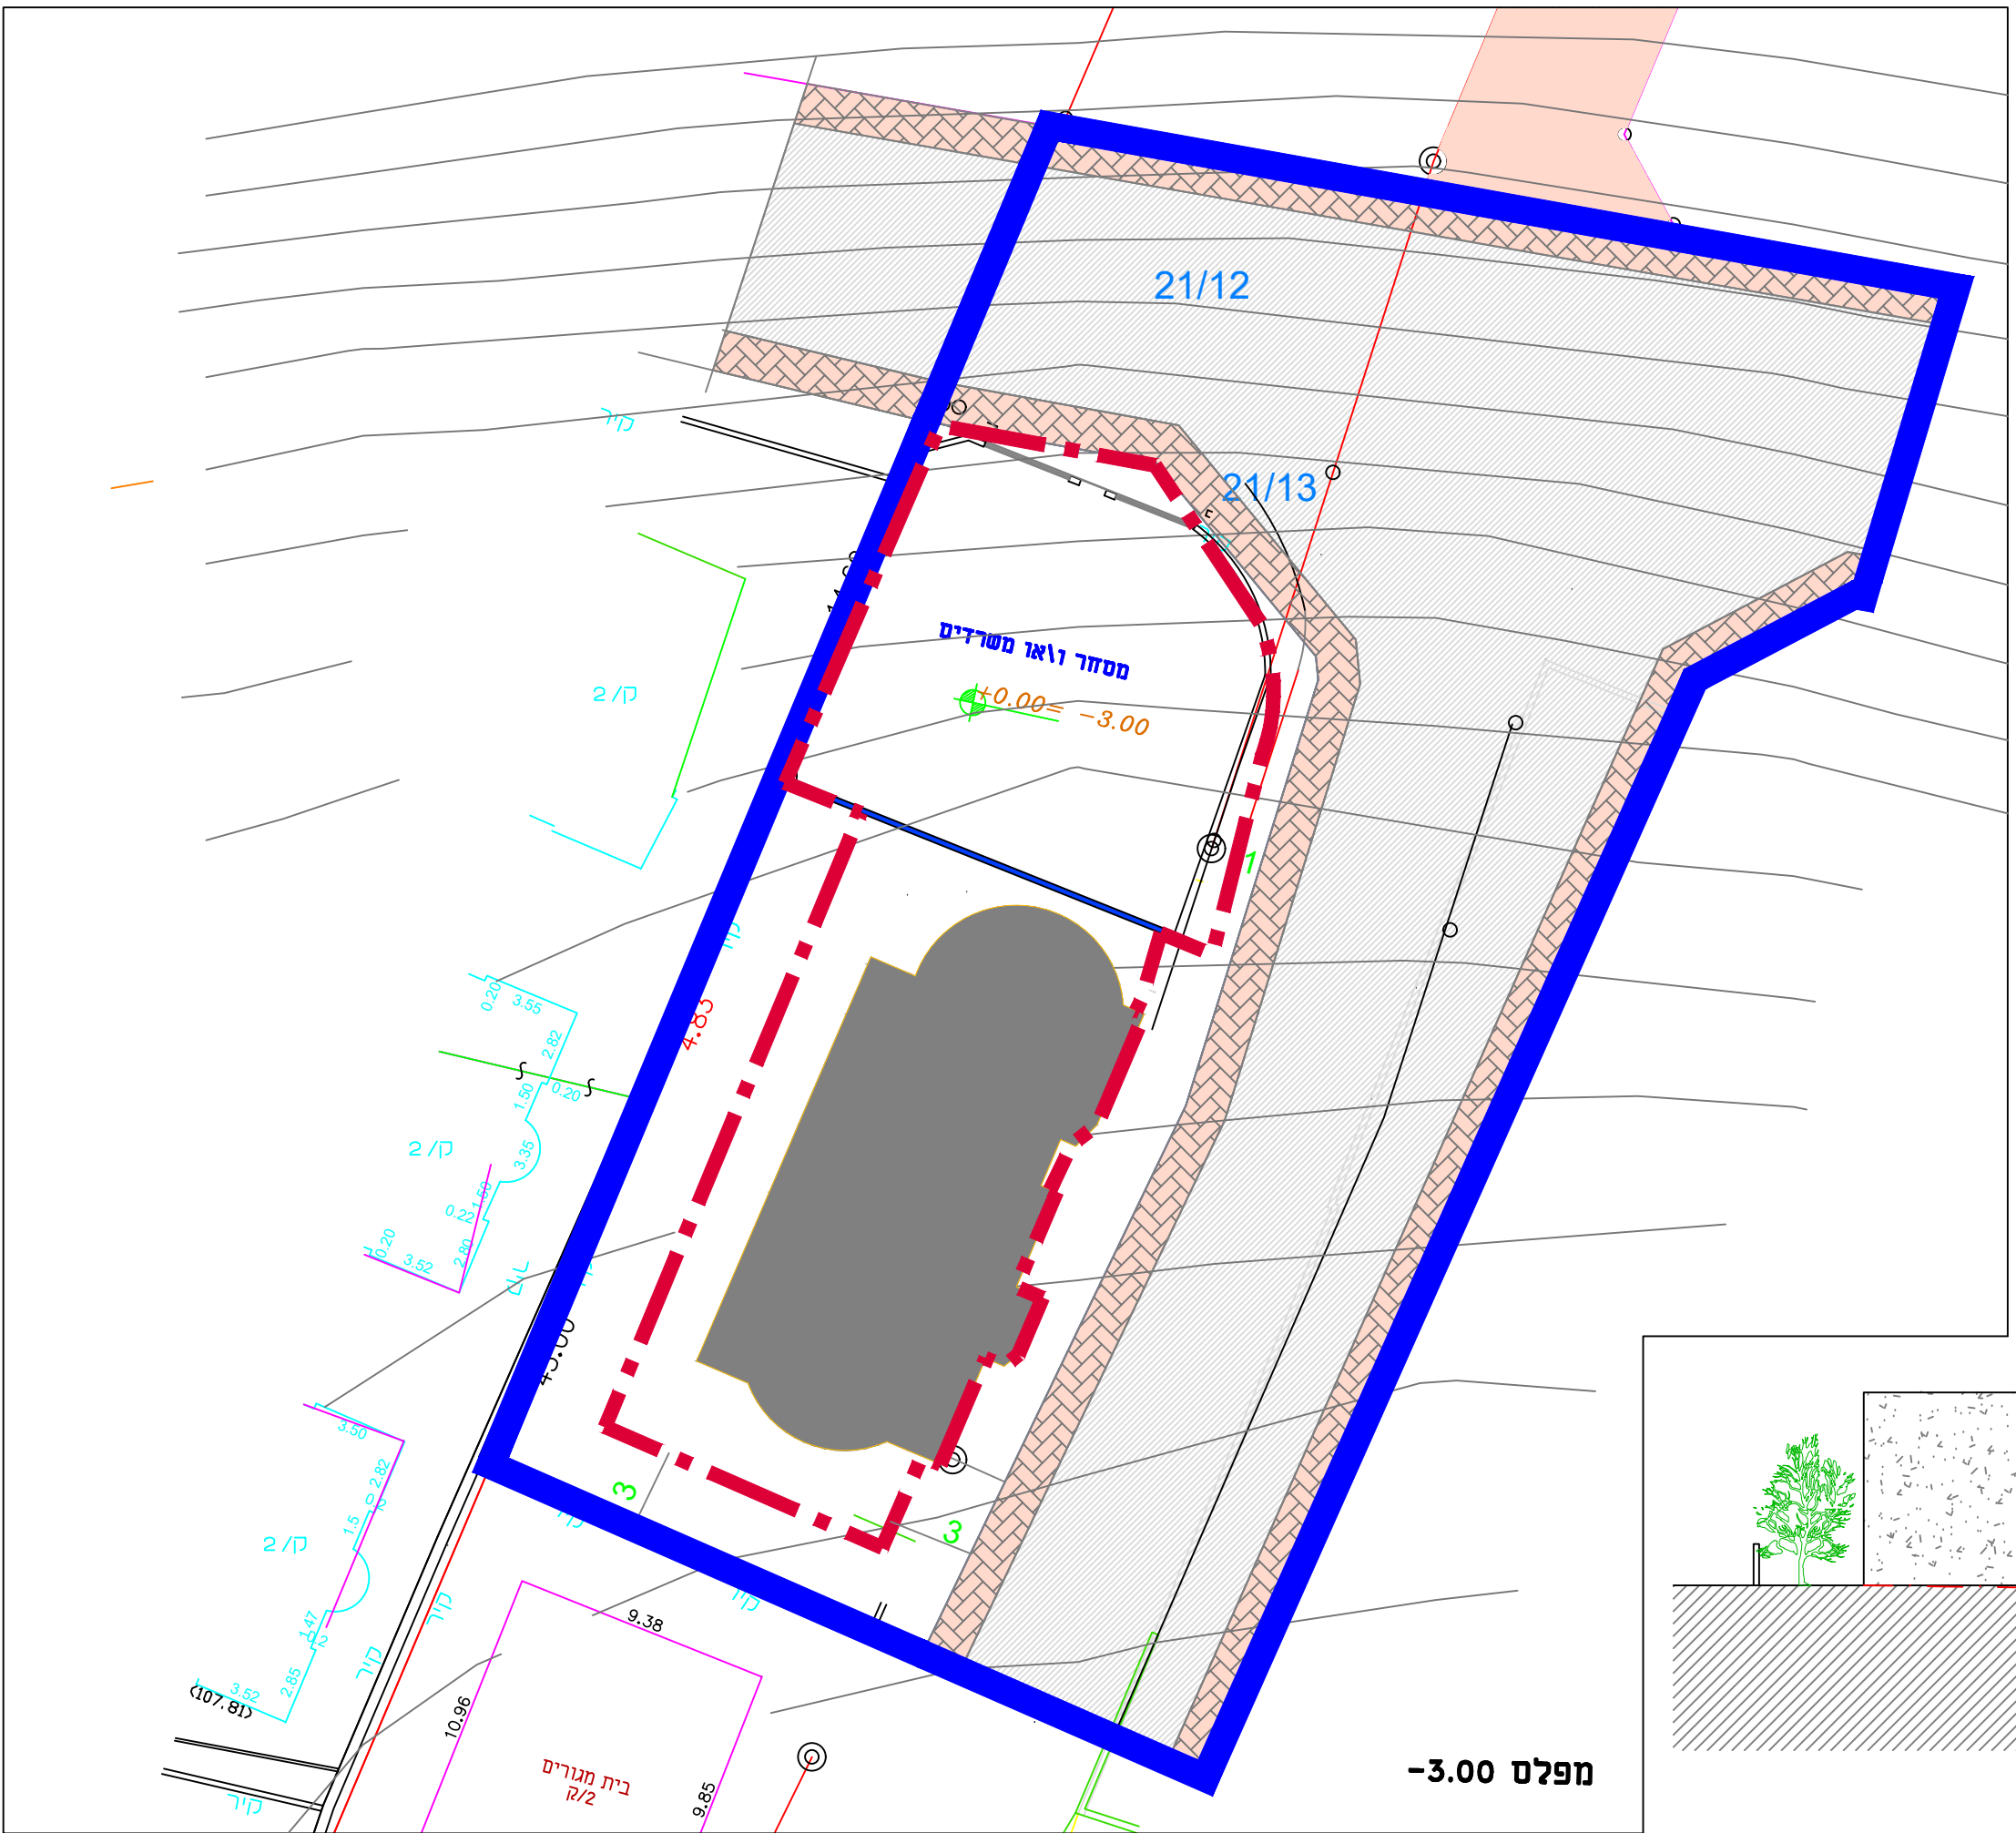


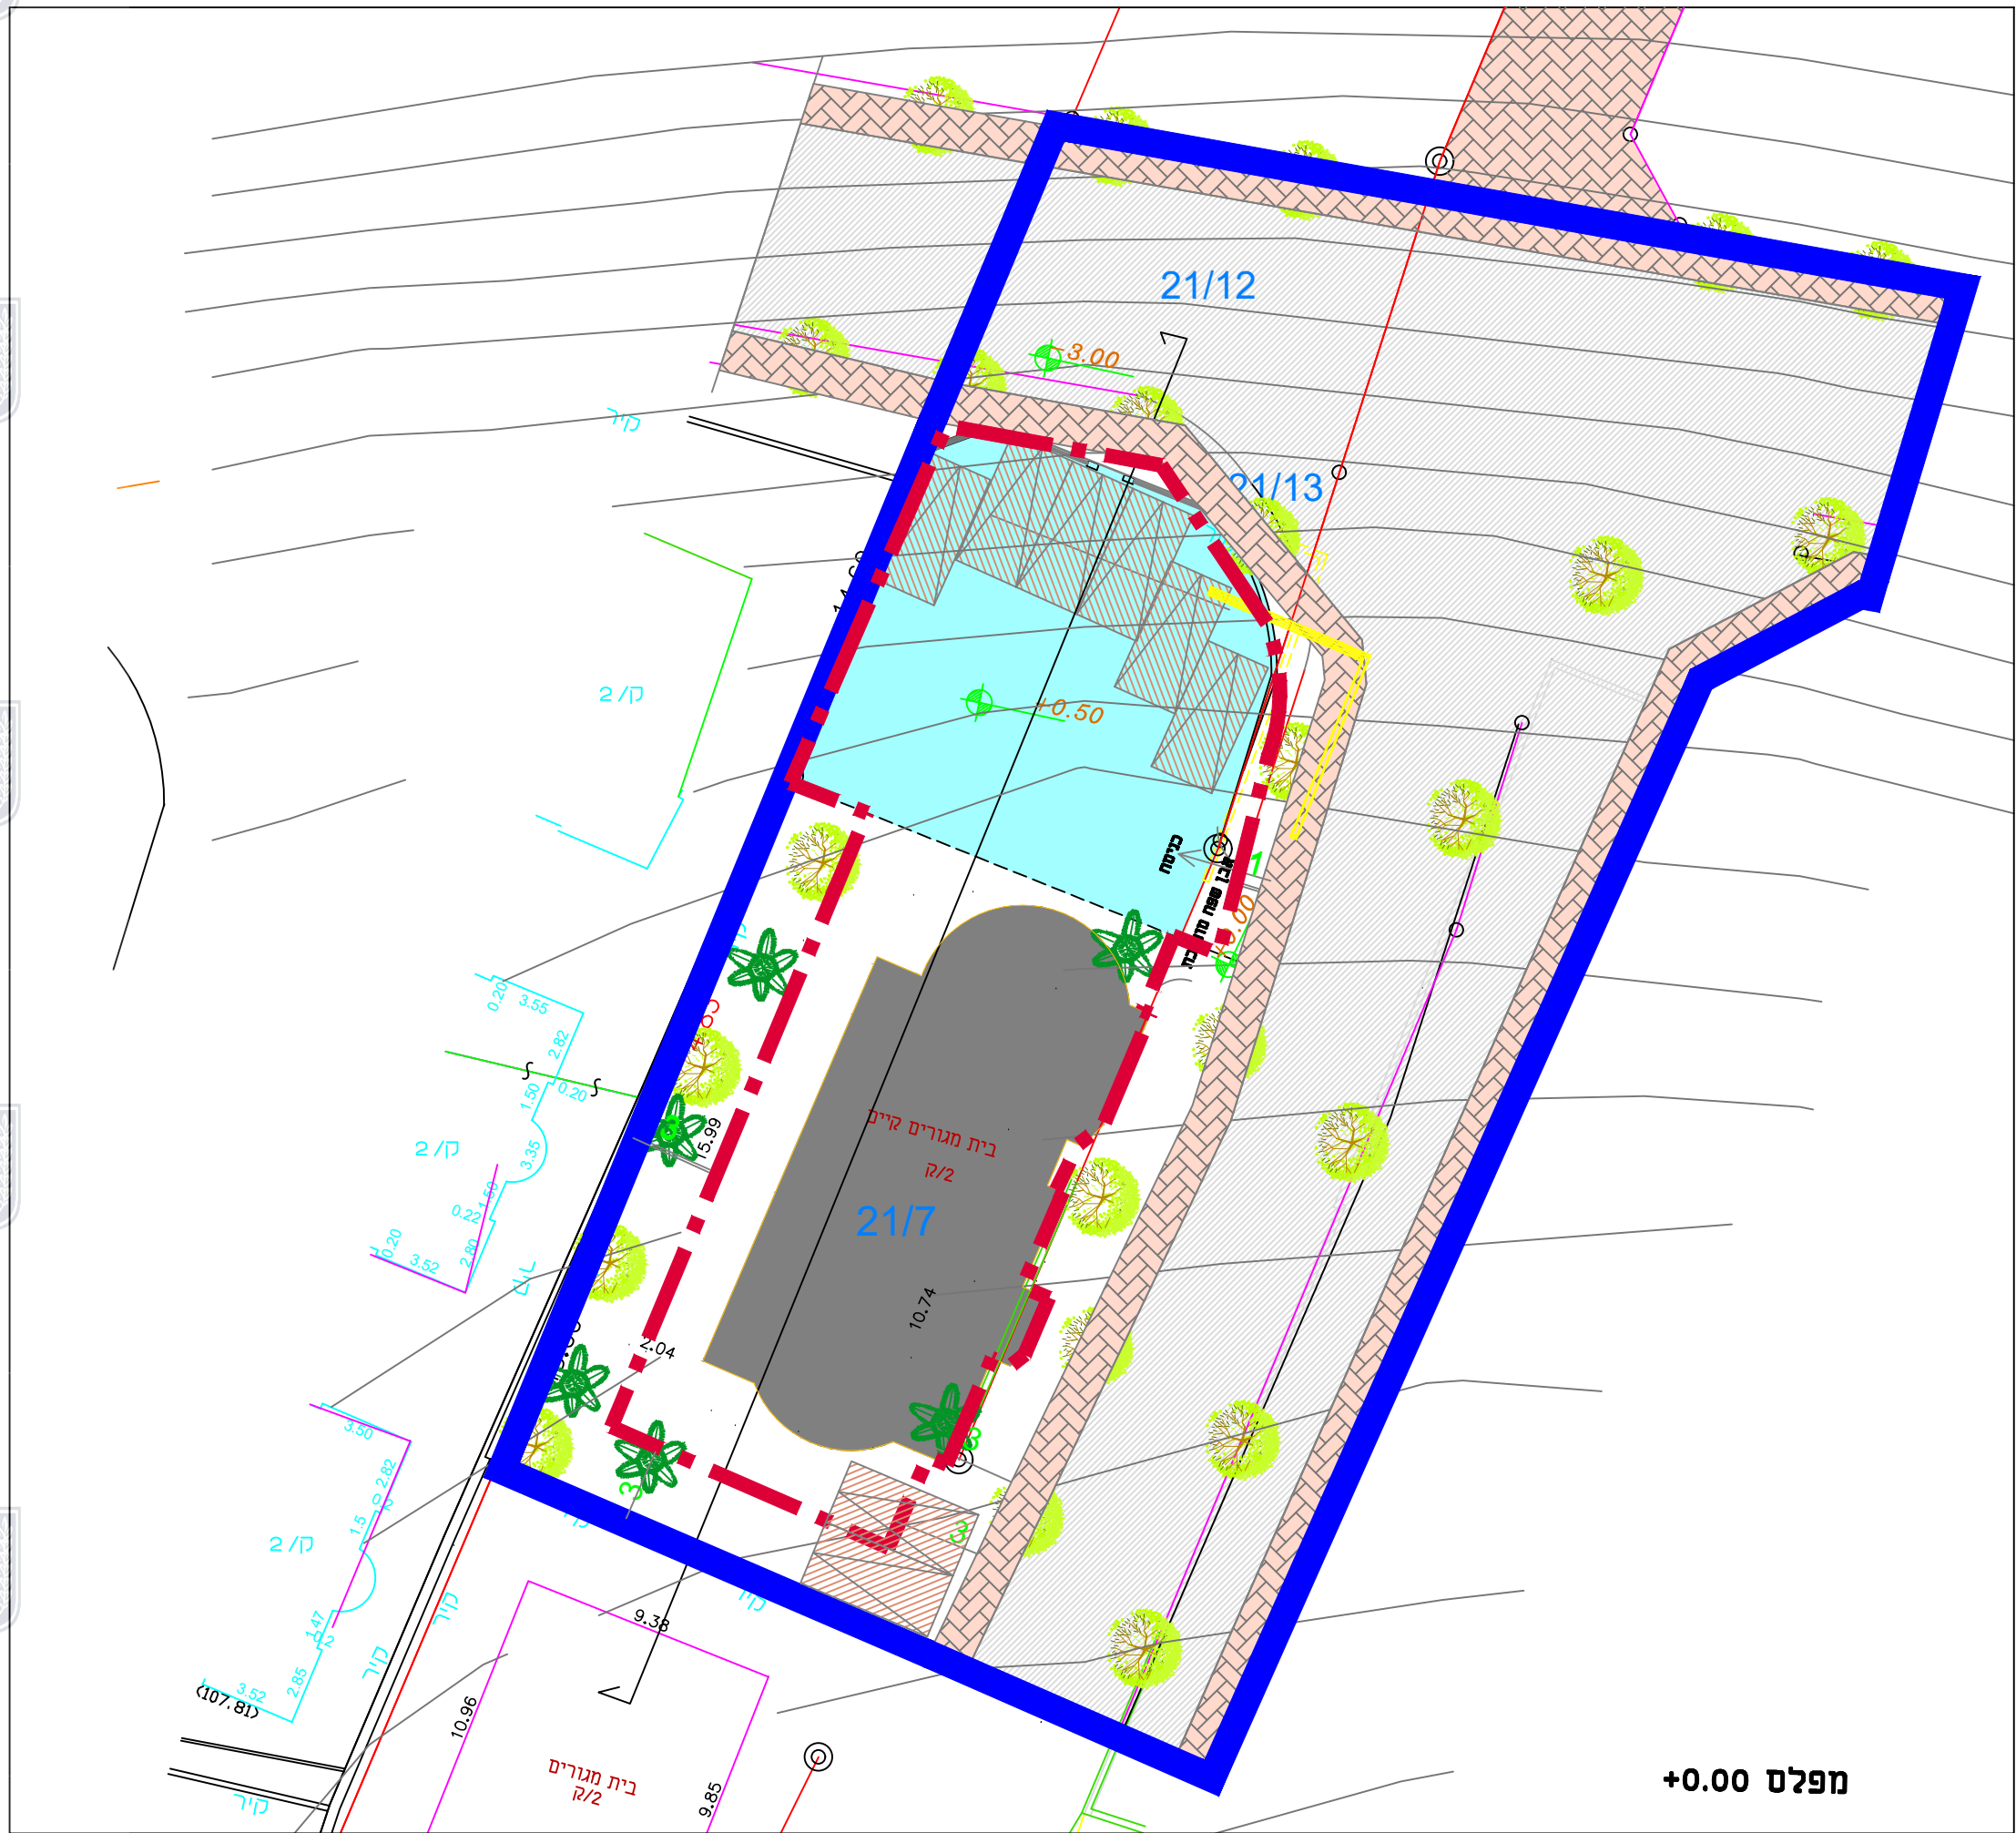

תוכנית מס' 354-0984104		
הוספת תכלית מסחר גוש 8758 חלקה 21 באקו אלגרביה		
נספח בינוי מנחה		
איחוד וחלוקה	סככות ראשית	אופי התכנית
ללא איחוד וחלוקה	ועדה מקומית	תכנית שניתן מכוחה להוציא ריתרים
מחזור : מרחב תכנון מקומי : רשות מקומית : שטח התכנית : קנה מידה : גושים וחלקות בתכנית:		
גוש	סוג הגוש	חלקות בשלמותן
8758	מוסדר	21
עורך התכנית		
מחבר	מסמך	חוק
מחבר		