

נספח בינוי

304-0950394

2576 חפ' -
רח' הצפירה 3,
נווה שאנן, חיפה

גליון 1 מתוך 1

תחולה

מנחה

תאריך עריכת
הנספח

קנ"מ

תרשימים נוספים

תכנית מדידה

תרשים סביבה

שמות וחתימות:

עורך
הנספח

גבול תכנית

קו בניין

קו בניין תת קרקעי


קו בניין עילי

גבול תא שטח

דרך מאושרת

עץ לעקירה


תכנית מדידה - קנ"מ 1:250

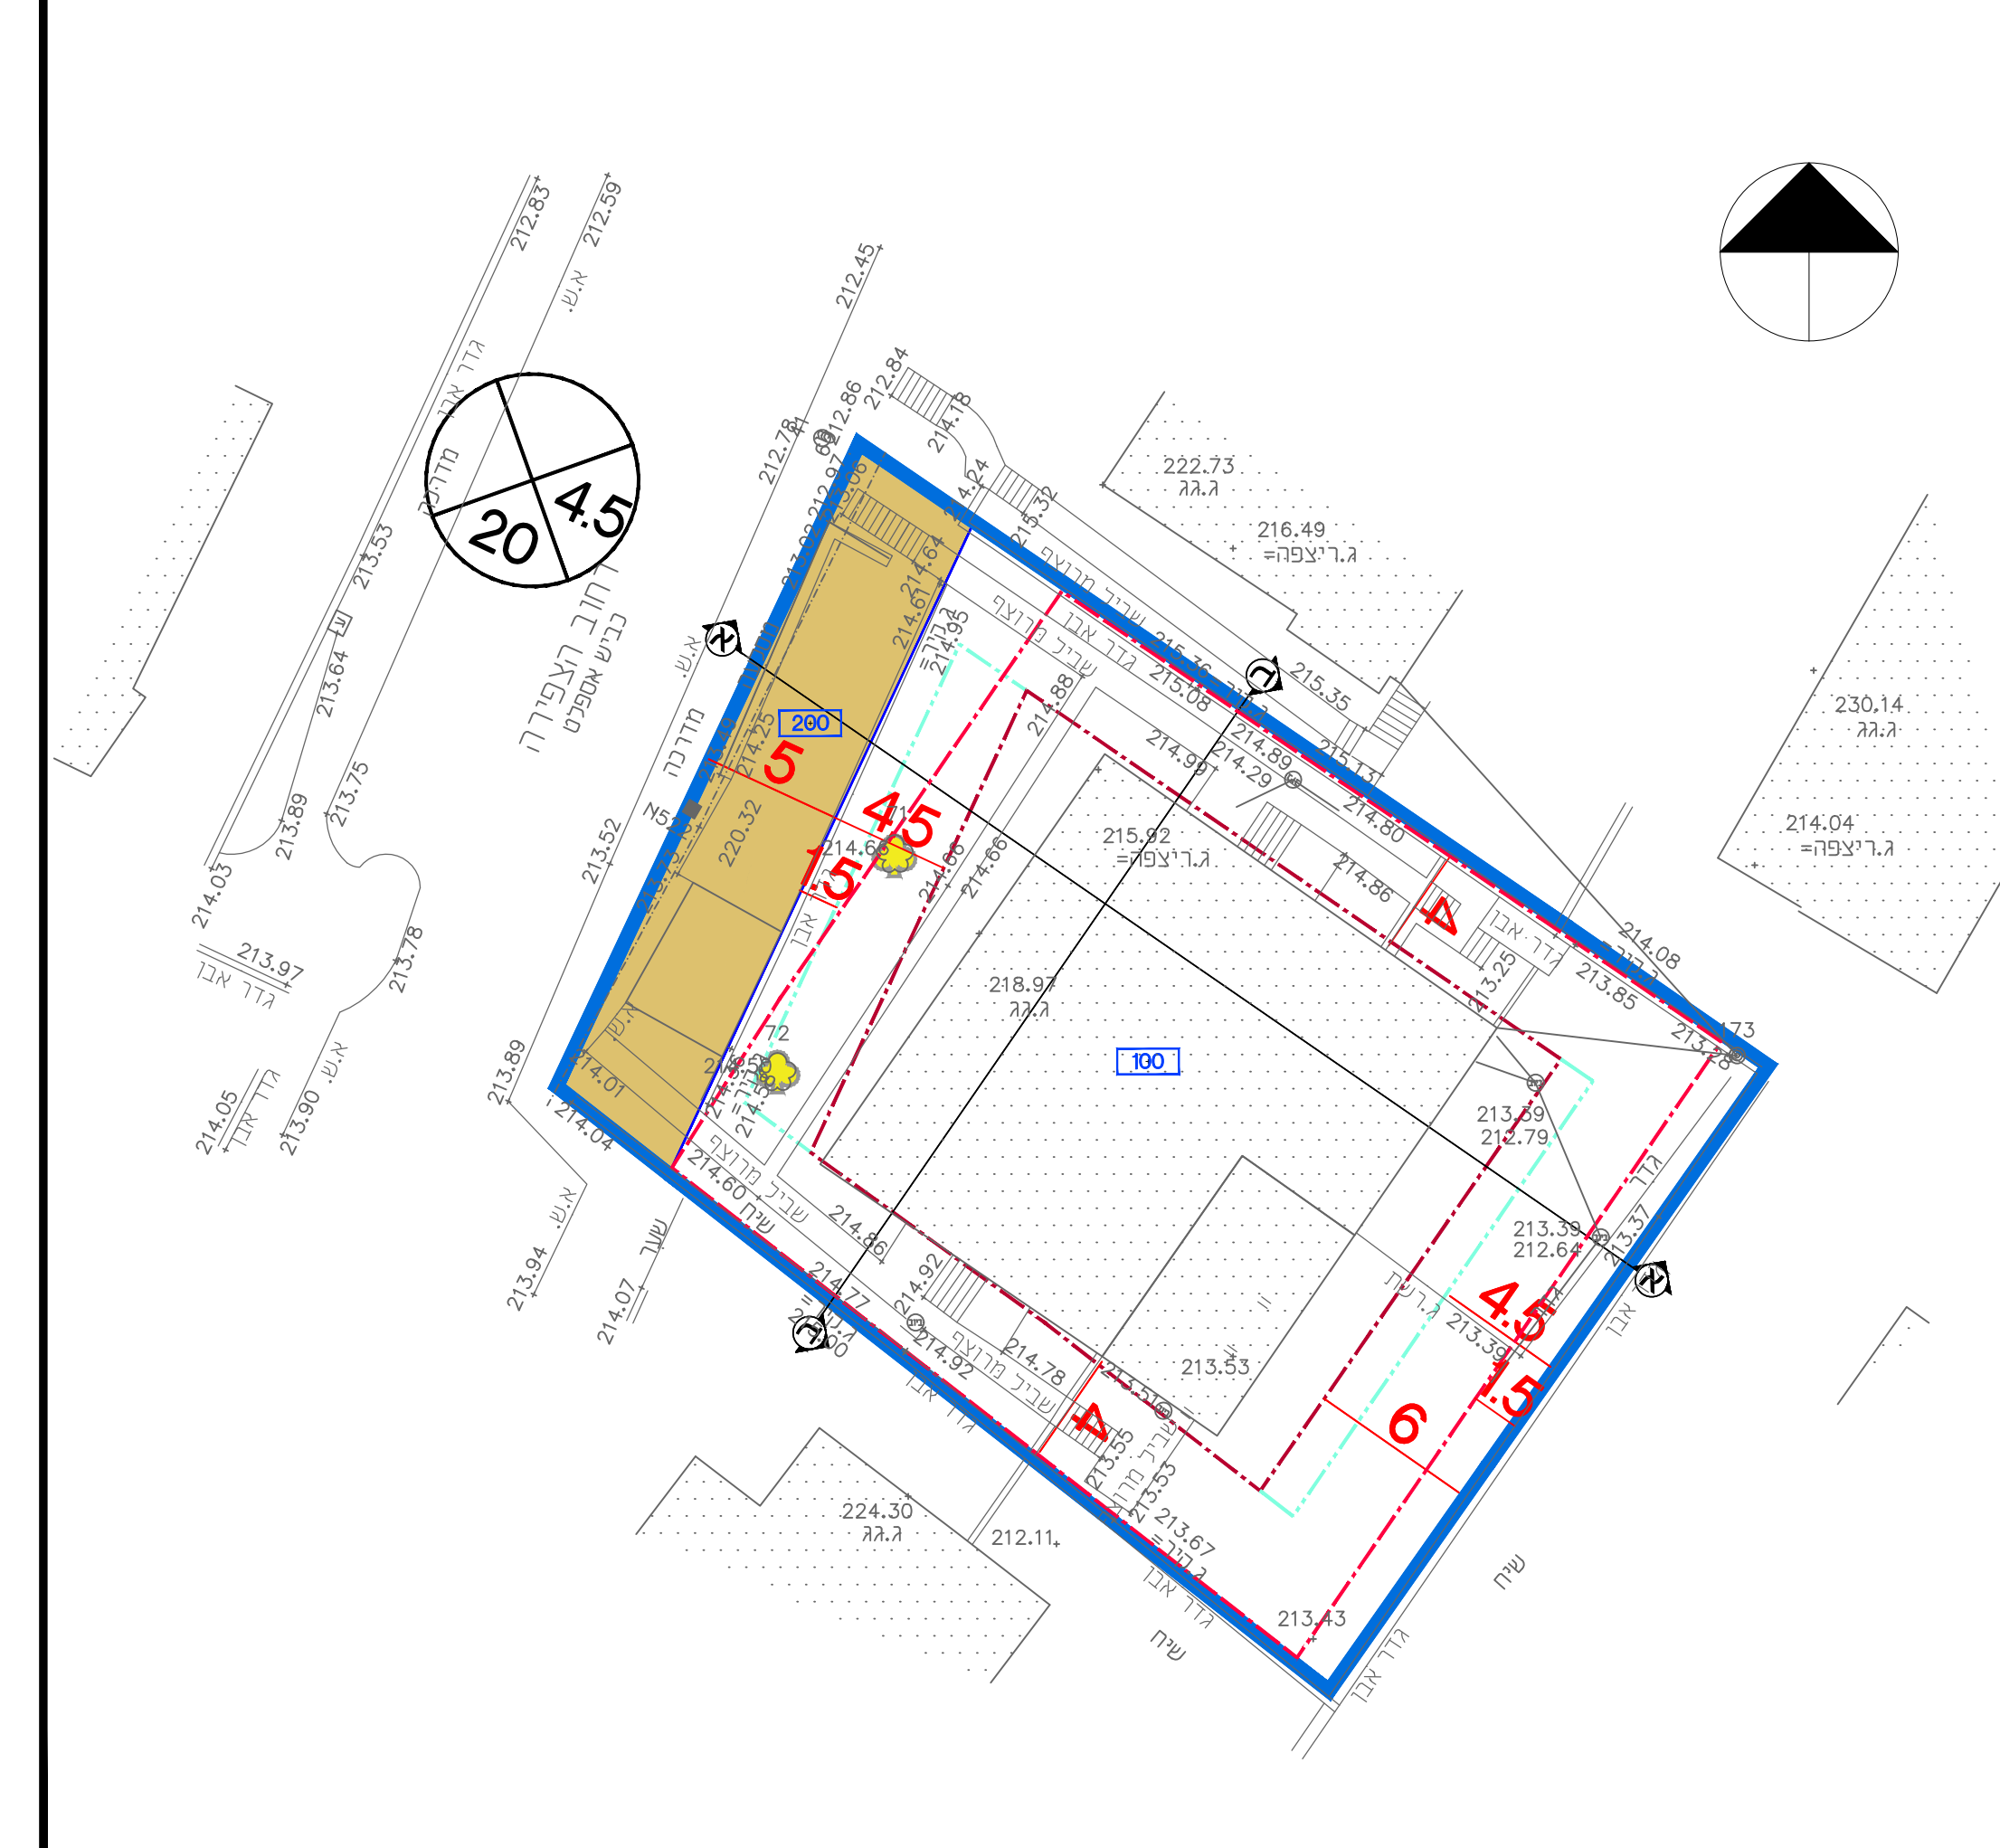


תרשים סביבה \\\ קנ"מ 1:500




תכנית קומת קרקע - קנ"מ 1:100

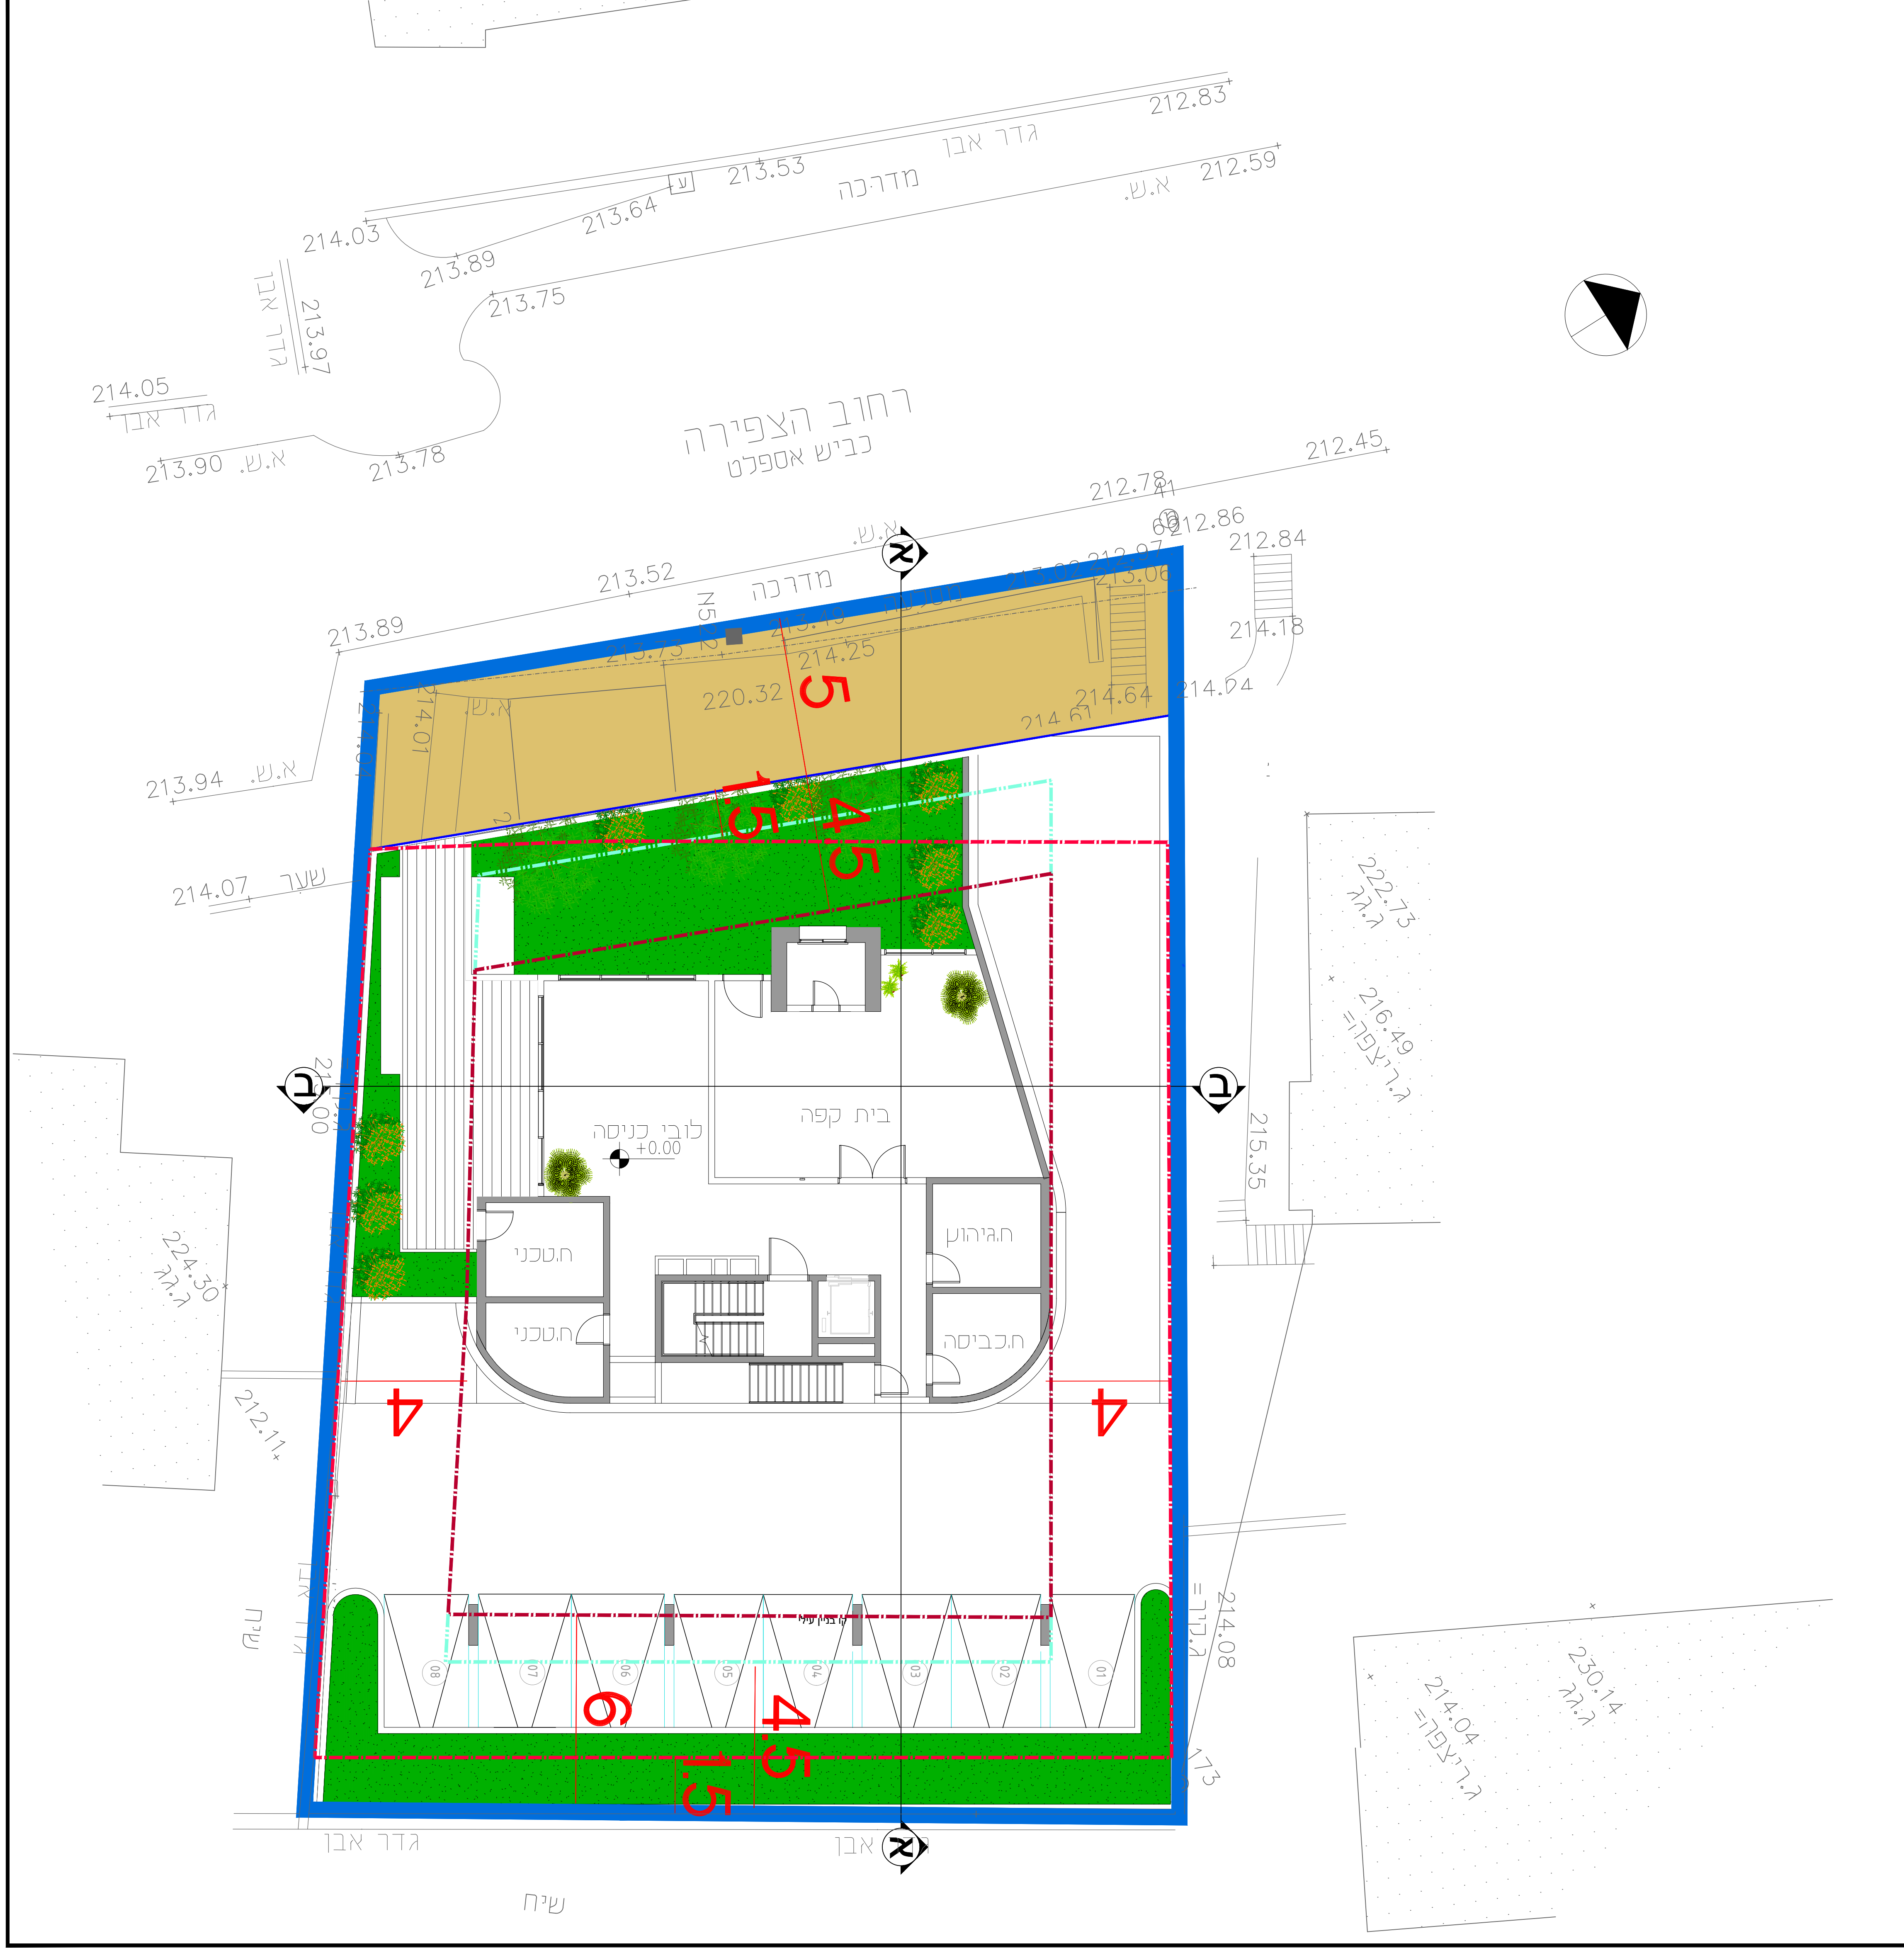


תכנית קומת חניון

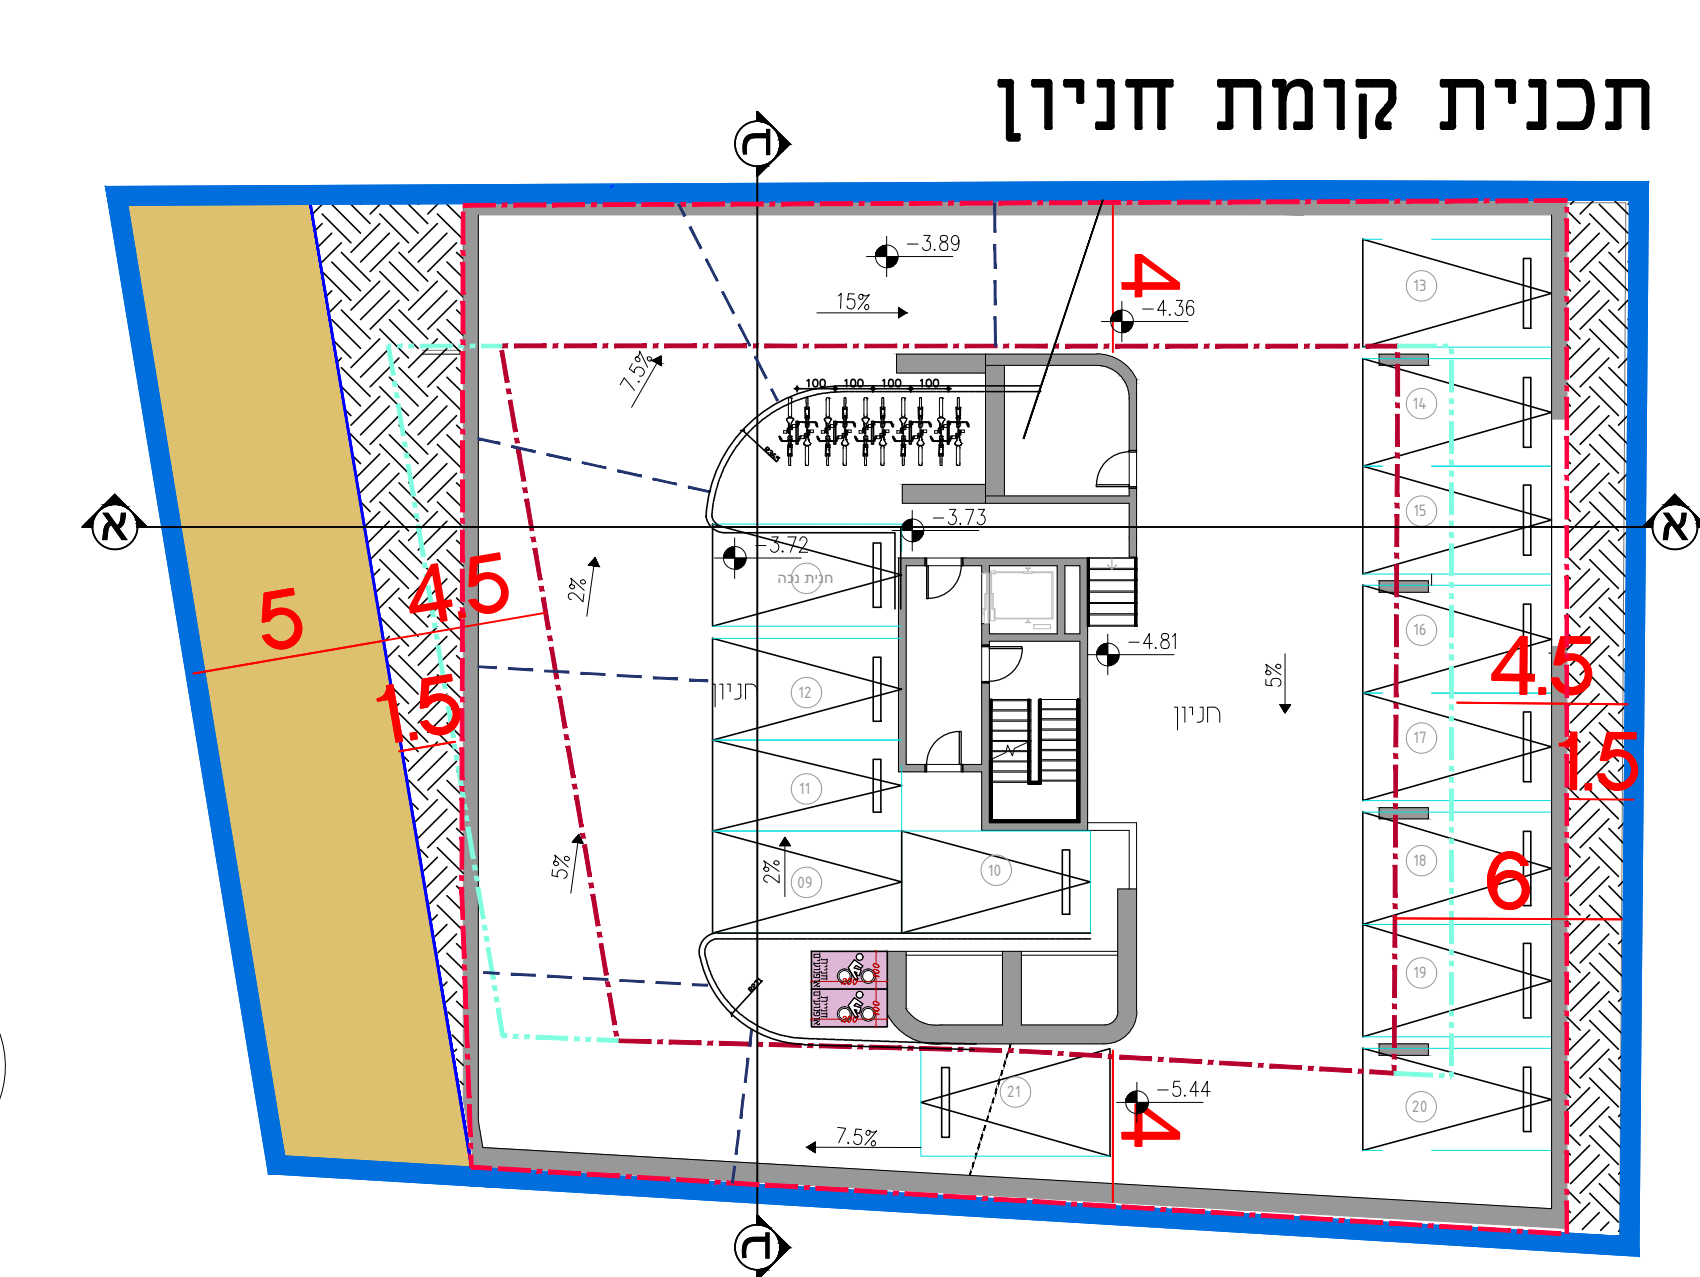


תכנית קומות 1-5

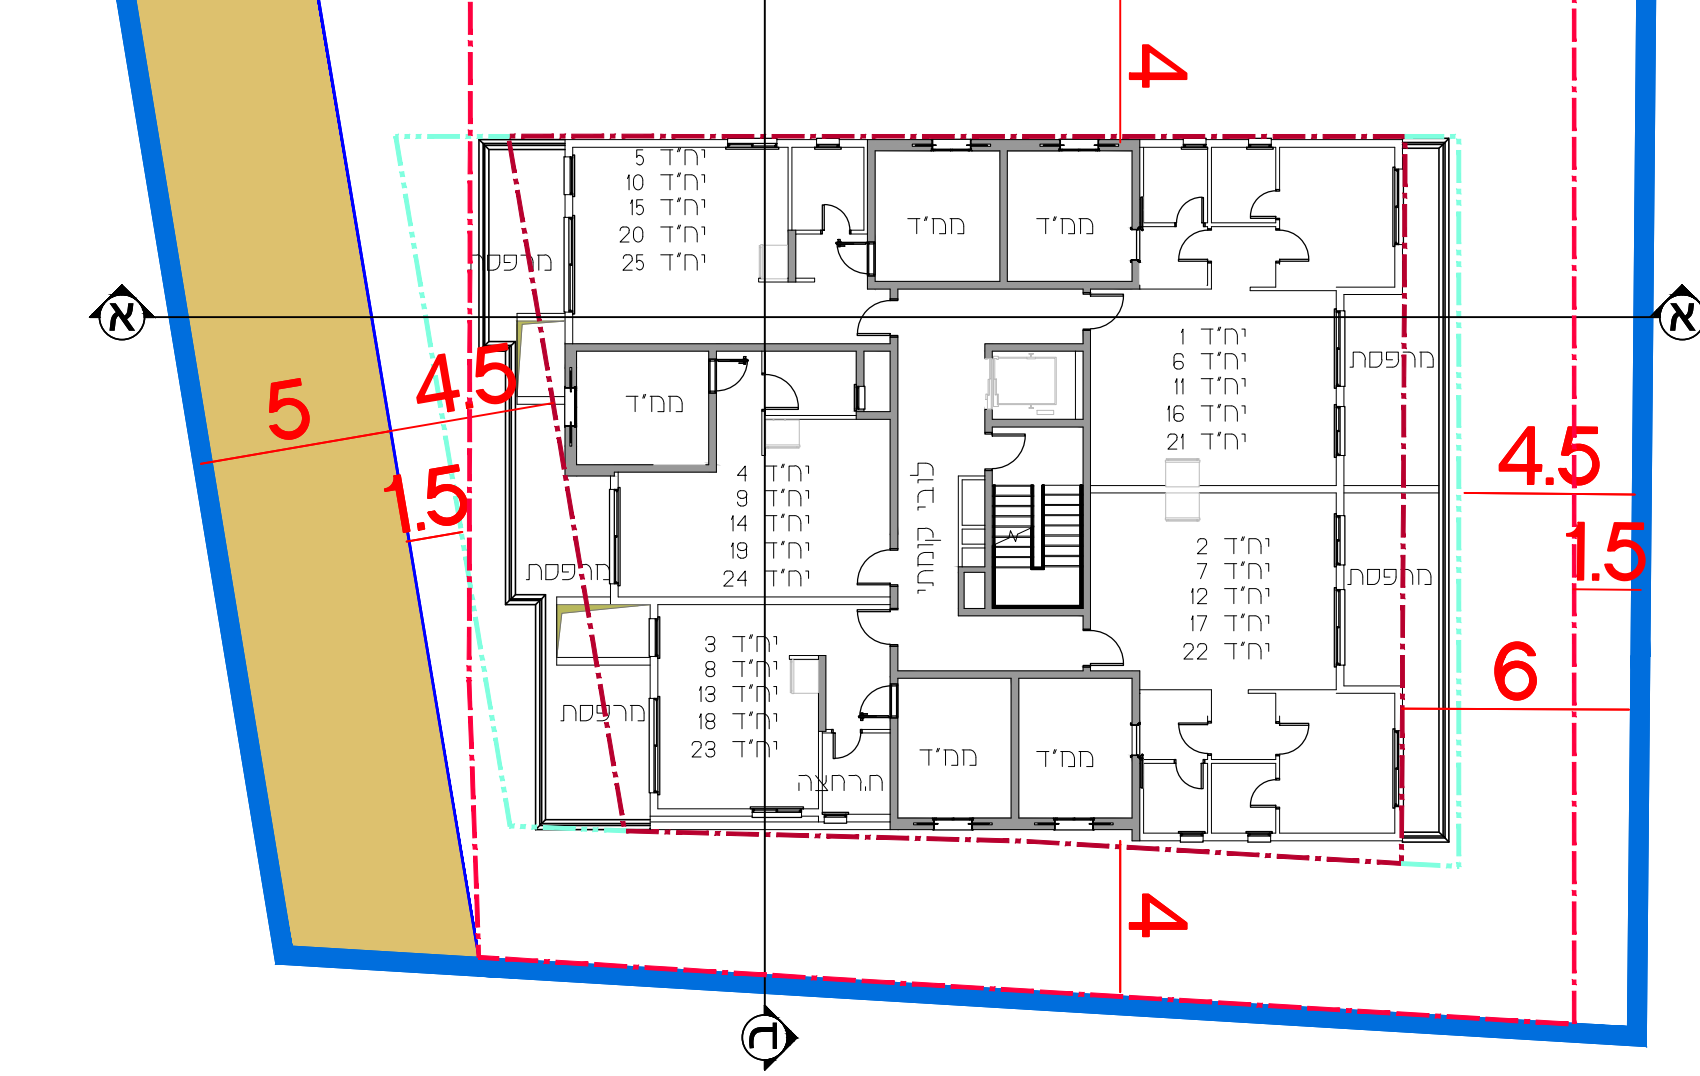

תכנית קומה 6

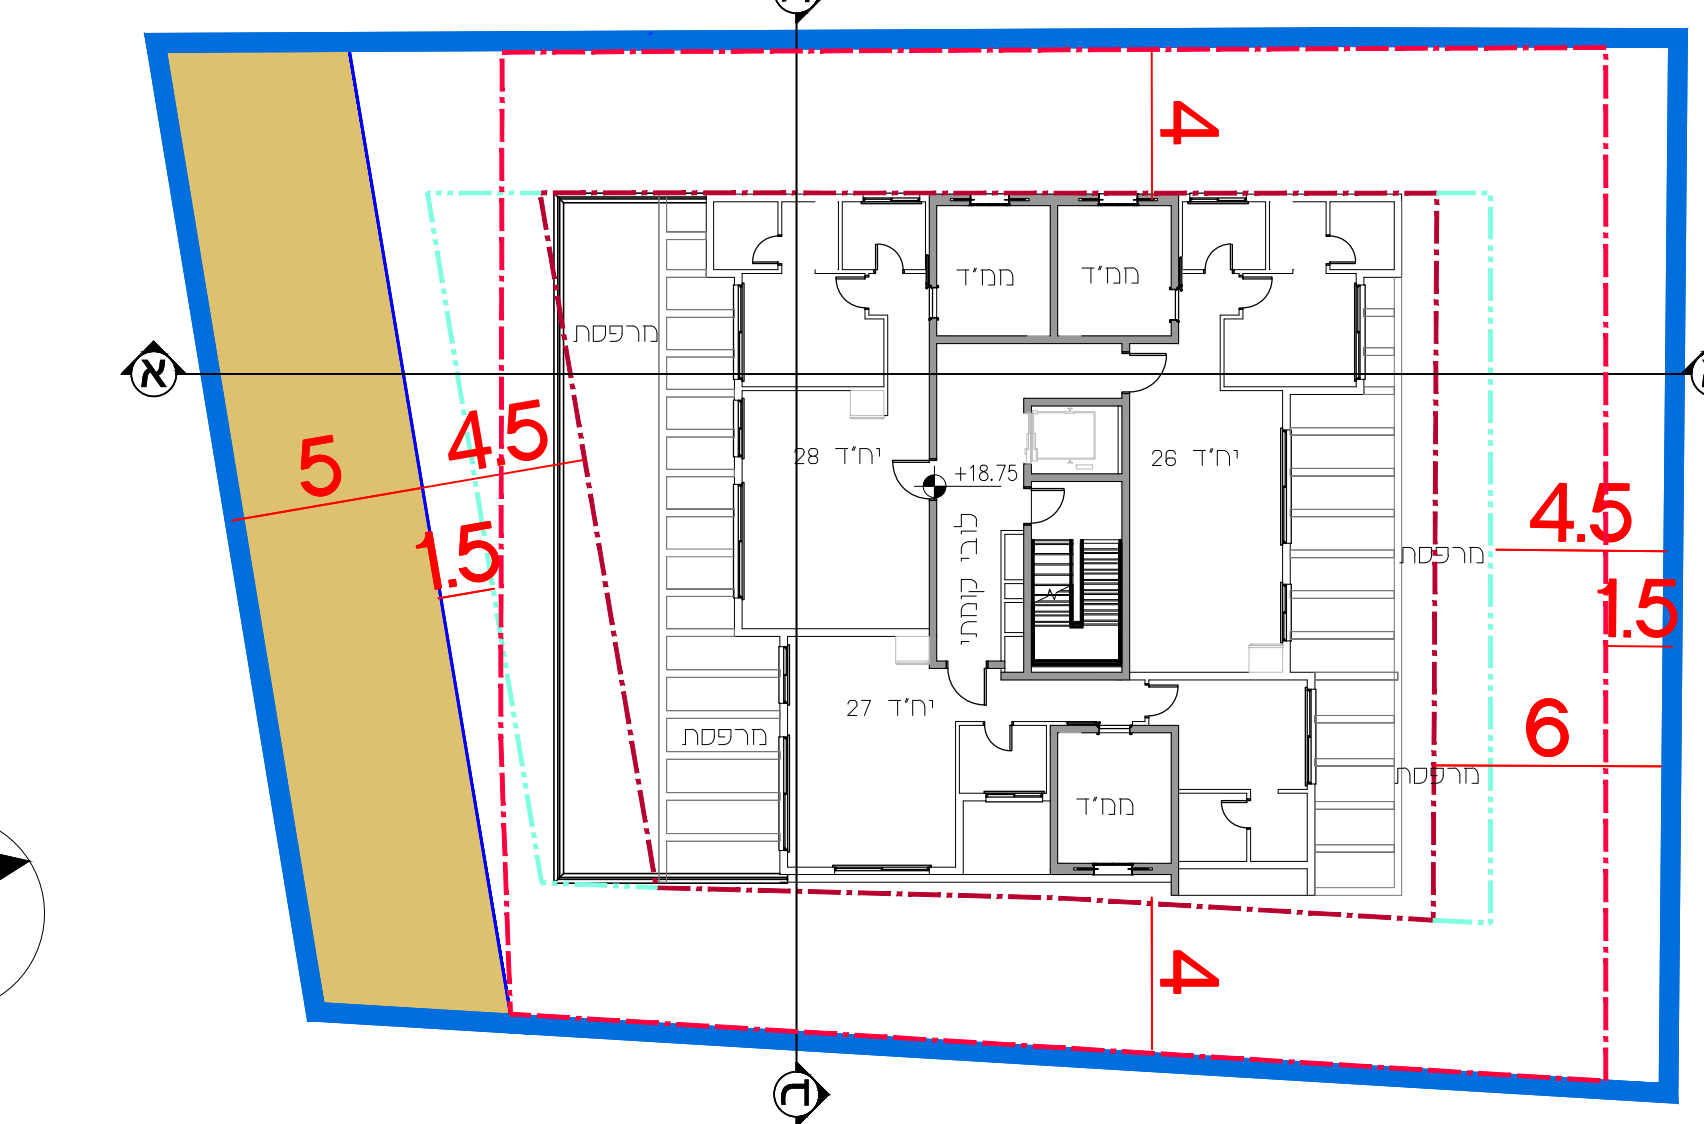

תכנית גגות

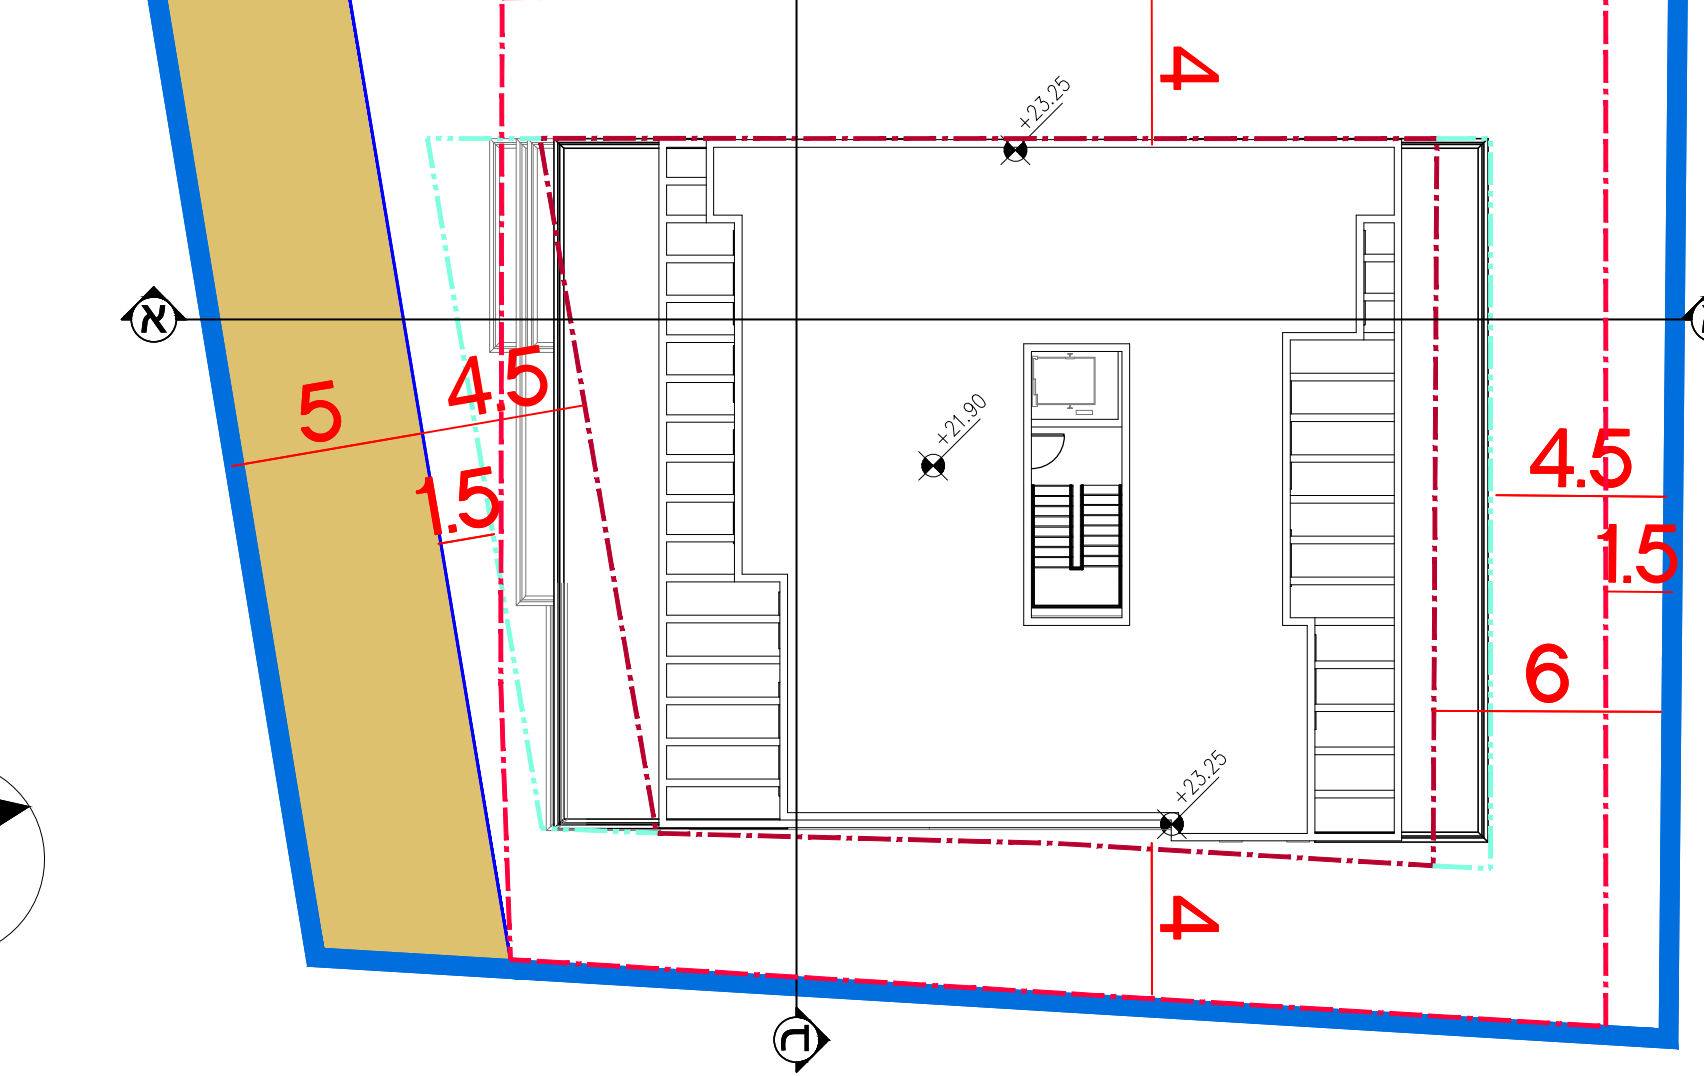

חזיתות - קנ"מ 1:200

