


ת.מ. 1:250


תכנית בינוי

מקרא
תכנית בינוי

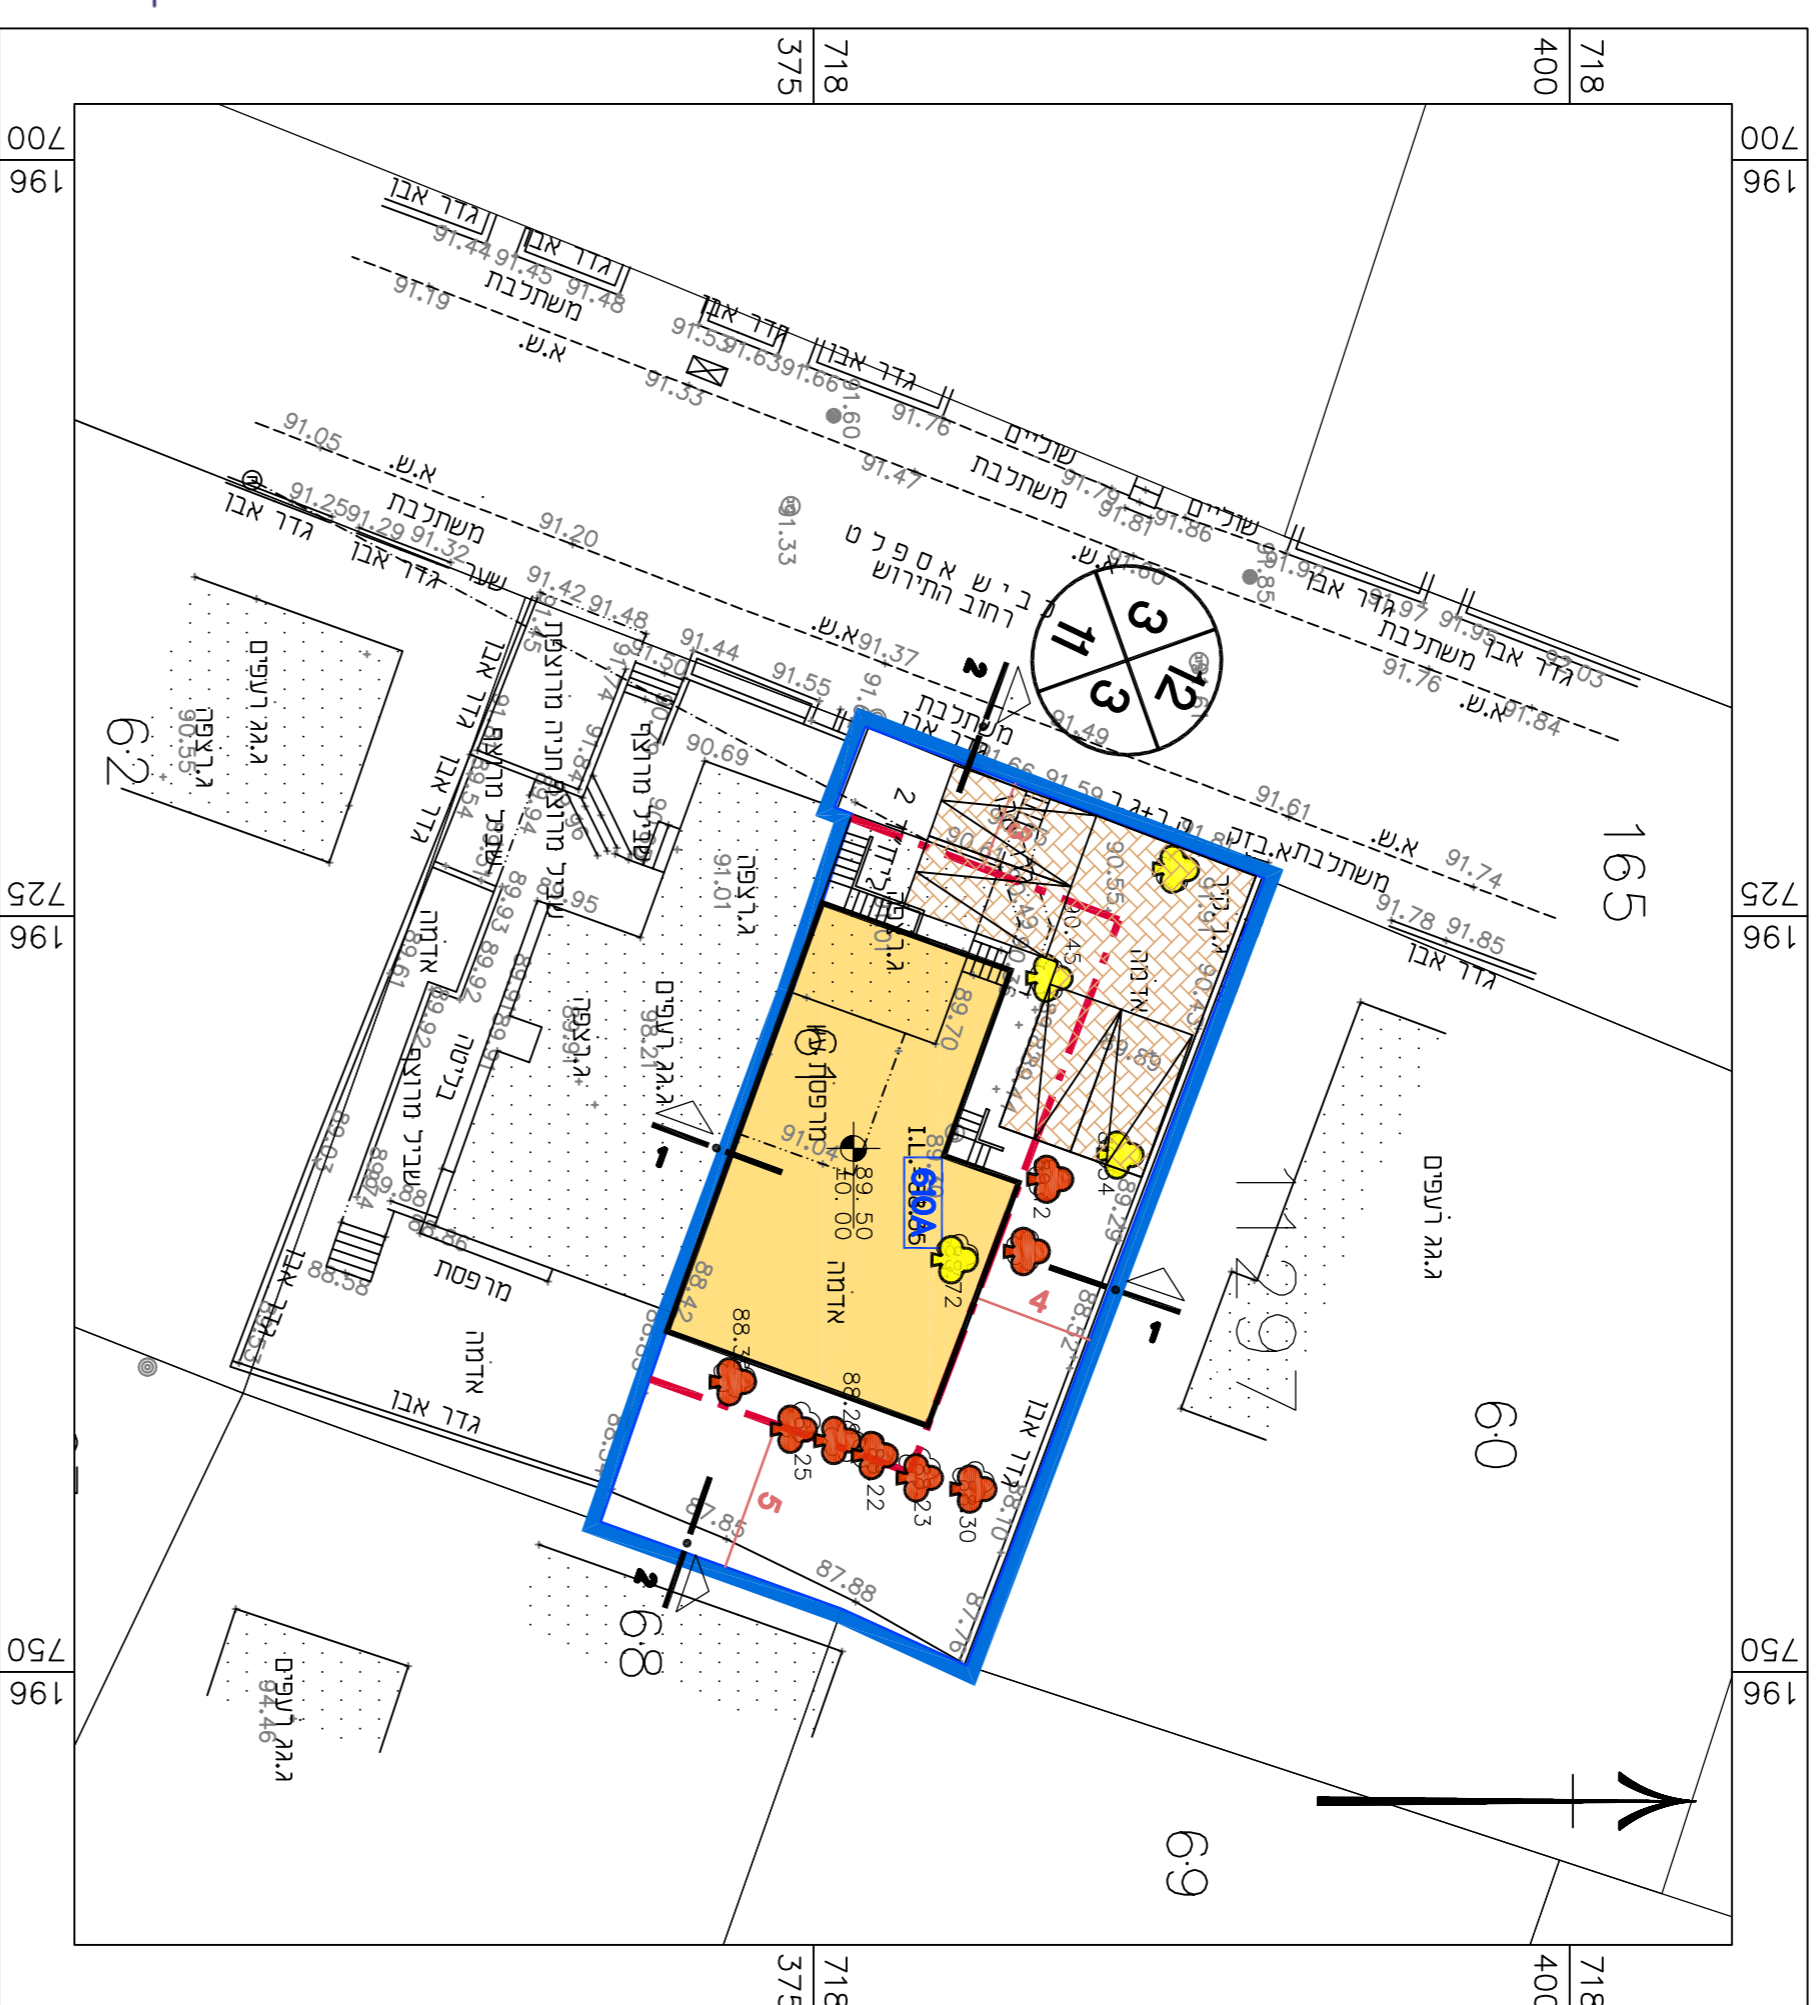

ת.מ. 1:250

חתכים

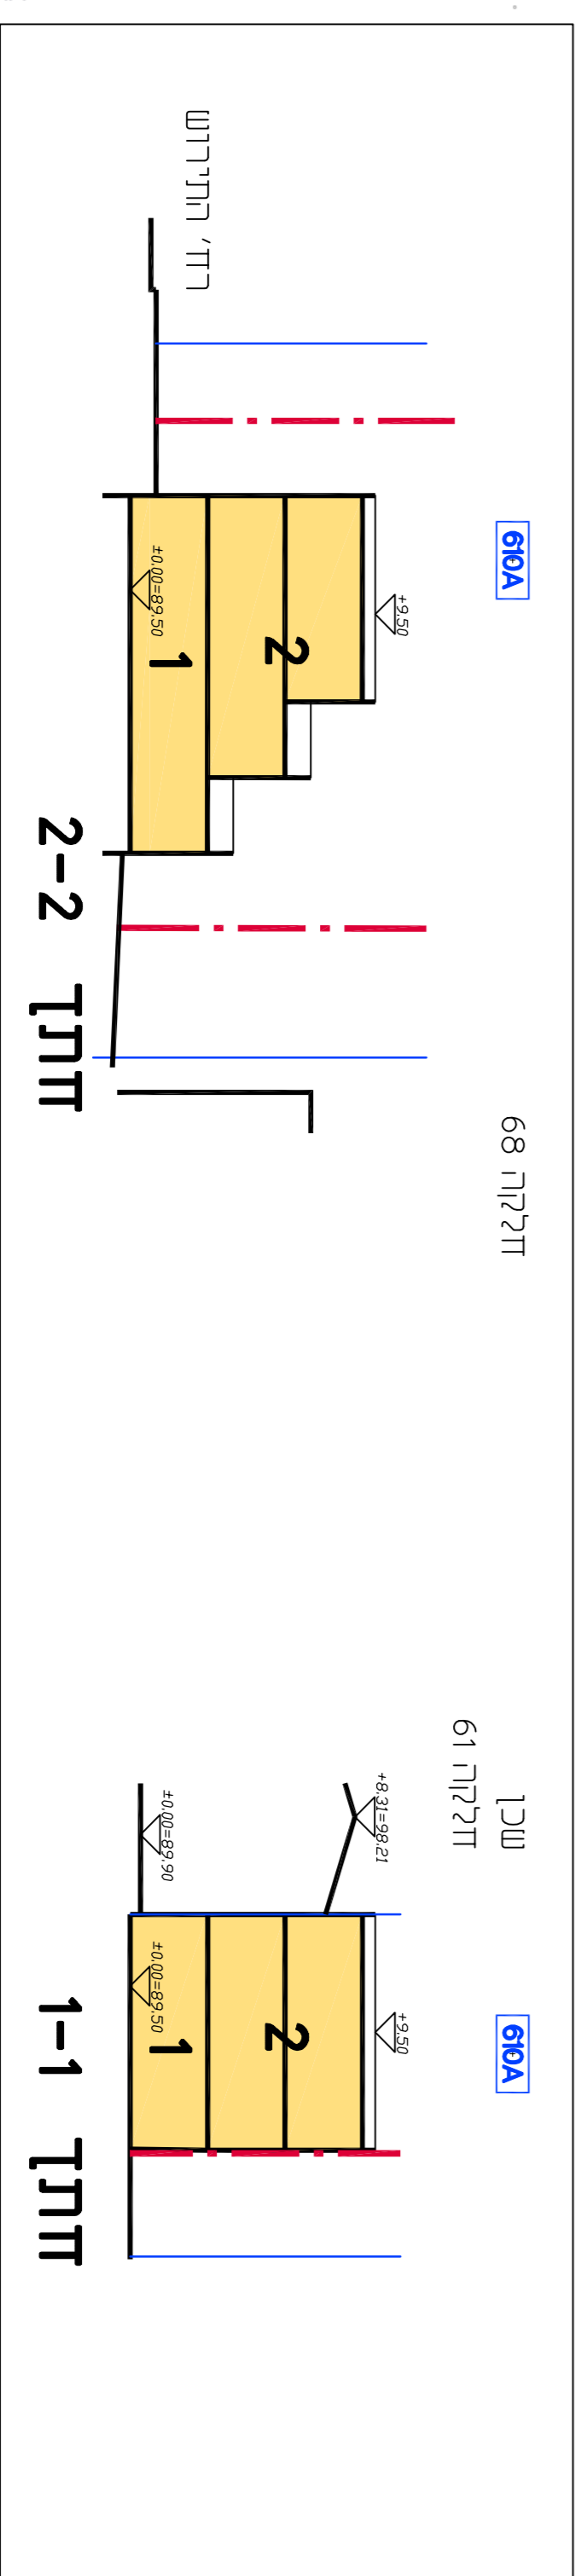

בינוי

נספח לתכנית מס' 1010701-353

תוספת יצירת זיור וזכויות בניה
בדלקה 61 גוש 1297, זכרון יעקב

גליון 1	מתוך 1
תחזוקה	מנדחה
תיאור	תאריך עריכת הנספח
קנ"מ	30/01/2022
קנ"מ	1:250
שם תרשים	תרשימים נוספים
שם תרשים	1:A,XXX
שם תרשים	1:X,XXX
שם תרשים	1:A,XXX
שמות ודתימות:	אמת אוציוור
עורך	טס:
הנספח	תאריך: ל"ד

מינהל התכנון
חוק התכנון והבניה, התשכ"ה - 1965
מחוז חיפה
הוועדה המחוזית החליטה ביום:
08/06/2022
לאשר את התוכנית
14/07/2022

מינהל התכנון
חוק התכנון והבניה, התשכ"ה - 1965
מחוז חיפה
הוועדה המחוזית החליטה ביום:
26/01/2022
להפקיד את התכנית ל"ד
13/03/2022

