

1:250 ק.מ. 1:250

תכנית בינוי



מקרא  
תכנית בינוי


- גבול התוכנית
- גבול תא שטח ומספור
- מבנה קיים
- מבנה מוצע
- קו בנין
- להריסה



<b>בינוי</b>	
נספח לתכנית מס' 308-0984351	
תוספת יחידות דיור וזכויות בניה בדלקה 128 גוש 1019	
גזיון 1	מתוך 1
תחולה	מנחה
תיאור	תאריך עריכת הוספת
קני"מ	18/01/2022
תרשימים נוספים	1:250
שם תרשים	1X.XXX
שם תרשים	1X.XXX
שם תרשים	1X.XXX
שמות ודתימות:	
שם:	אתר אוצרות
שם:	תאריך:
שם:	ל"ד
שם:	תאריך:
שם:	תאריך:

1:250 ק.מ. 1:250

חדתים

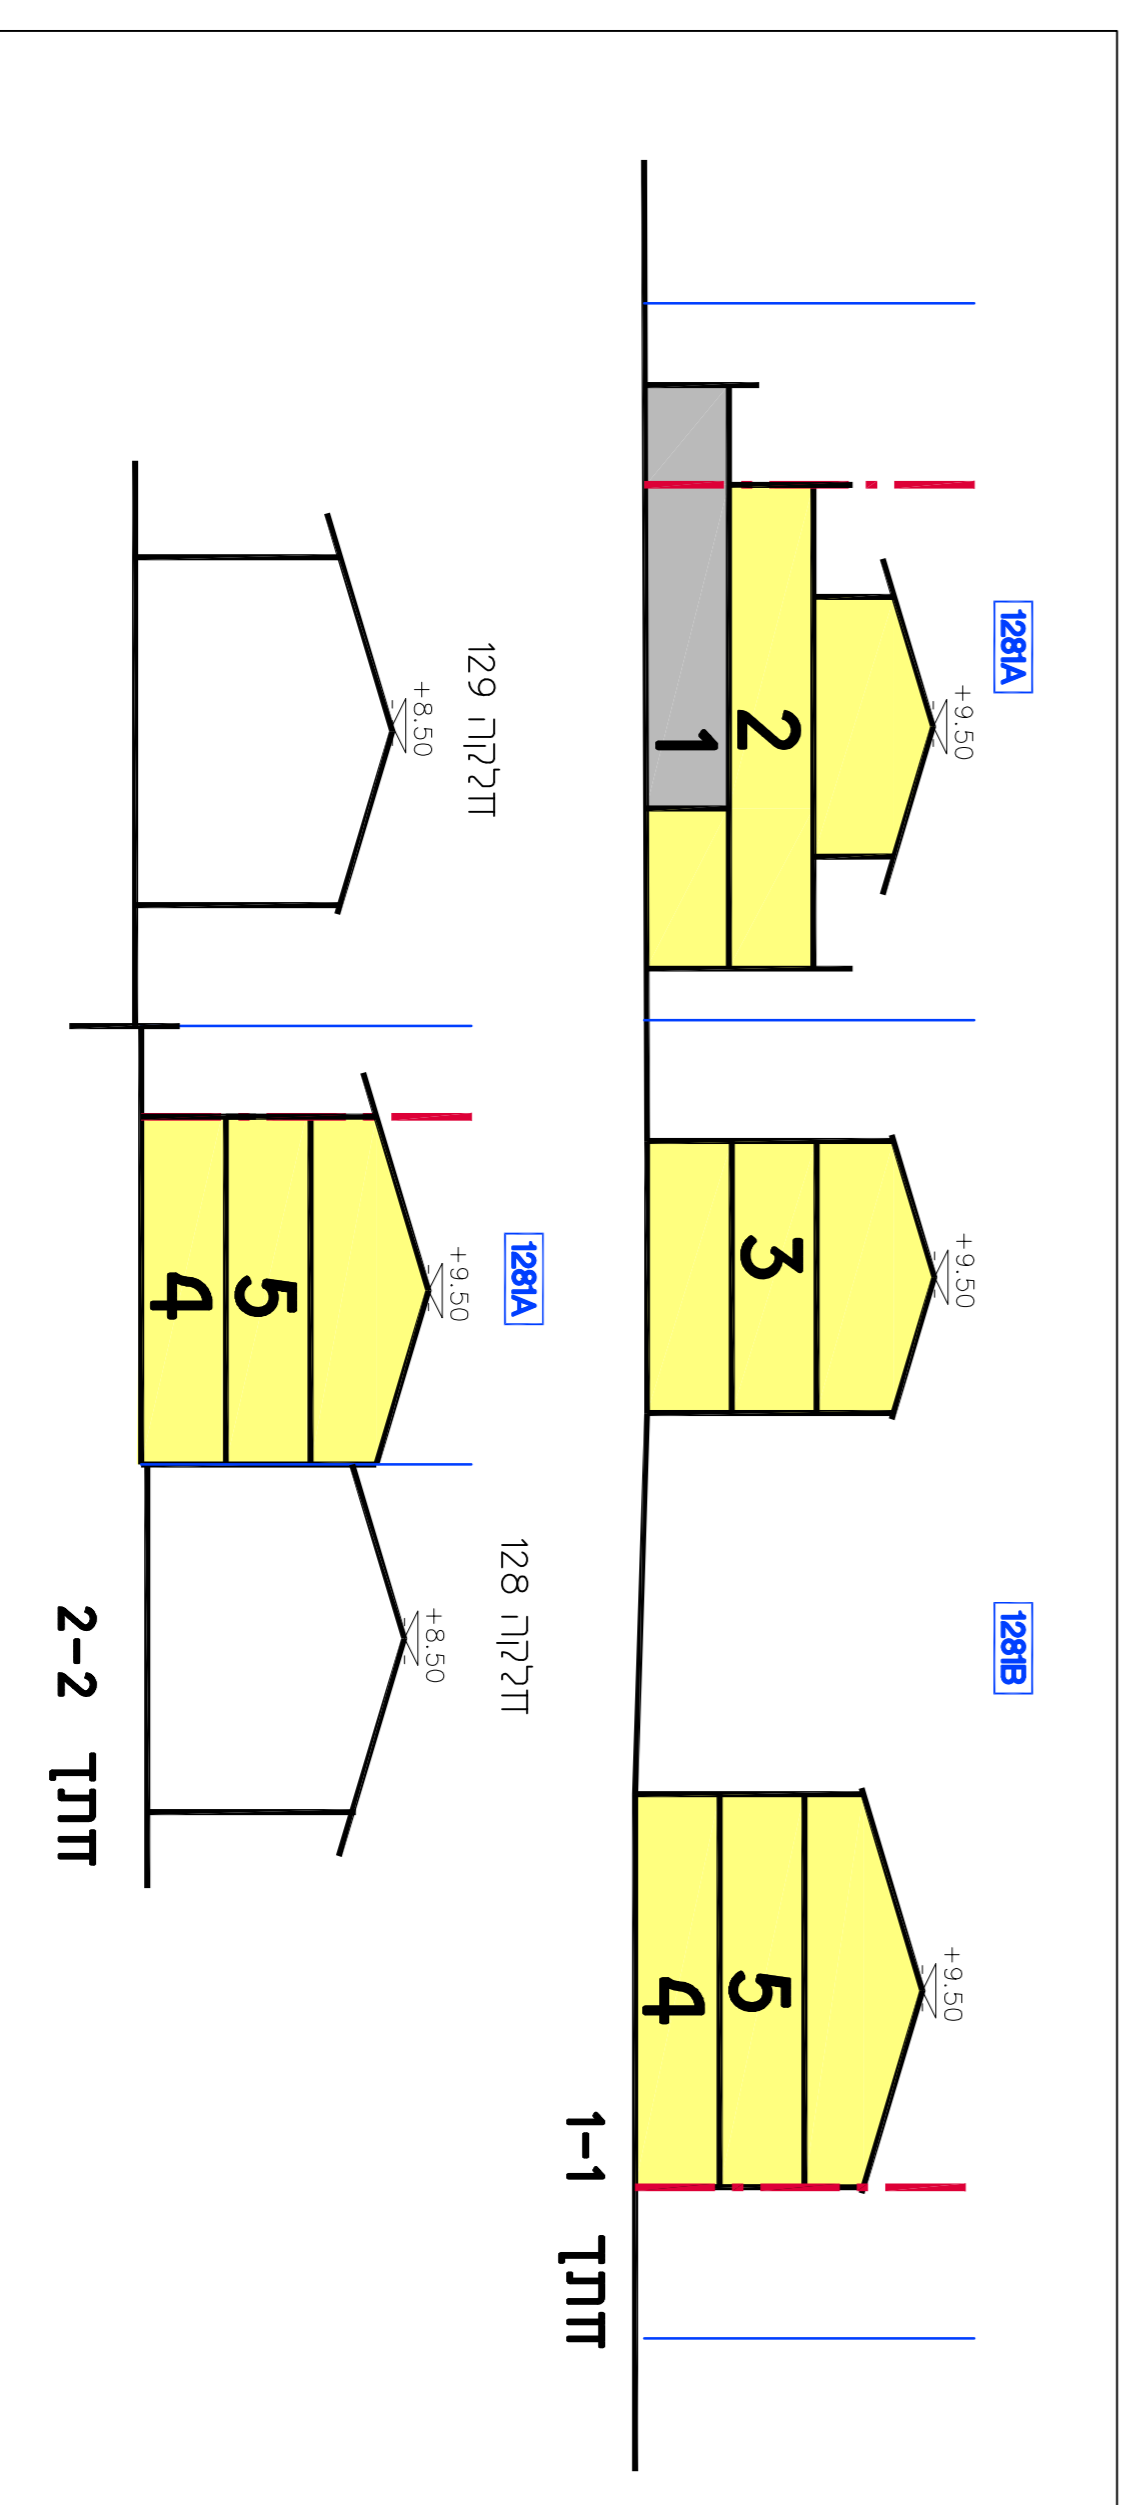

מיהל התכנון  
חוק התכנון והבניה, התשכ"ה - 1965  
מחוז חיפה  
הועדה המחויית החליטה ביום:  
20/07/2022  
לאשר את התוכנית  
25/08/2022  
תאריך י"ר הועדה המחויית

