


## מקרא תכנית בניין

- גבול תוכנית
- גבול תא שטוד ומספור
- שטוד קיים
- שטוד מדוענ
- קו בריו
- לוחיסה
- מברו לשחור
- עק לשחור
- עק עקורה
- מסי חודר
- קו בריו
- זכות חודר
- סמל תוכנית

1:250 ק.מ.

חתכים

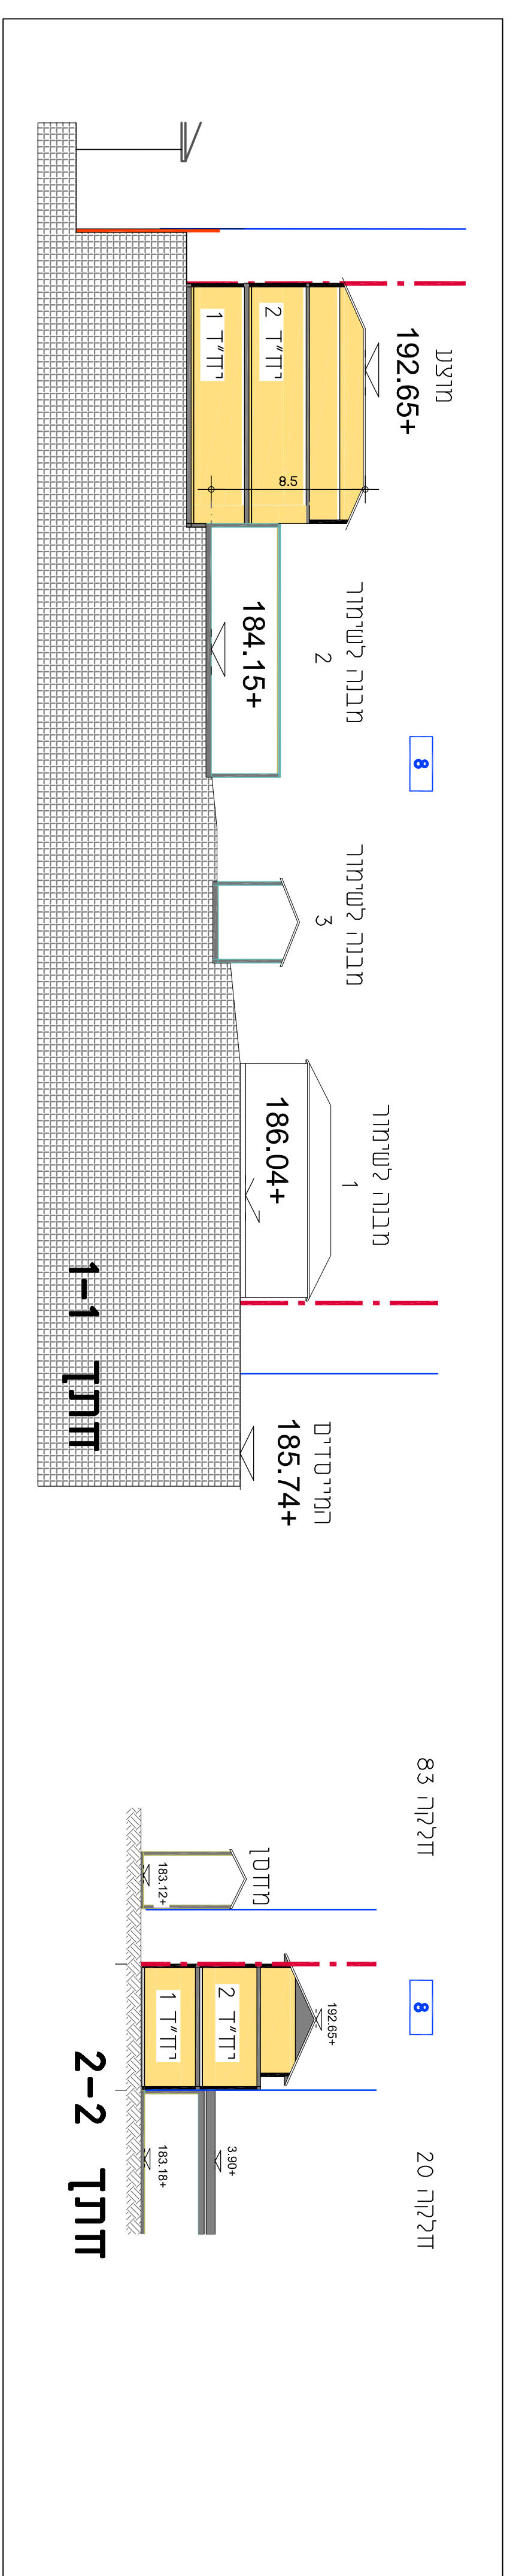

## ברינרי

מס' 353-0716183

**תוספת שטחי בניה באדלקה 92**  
**גוש 1303, זכרון יעקב**

נספח לתכנית

גזיון 1 מתוך 1

תחולה	מוחה
תיראר	תאריך עריכת התוסף
רשימת התשימים	01/12/2022
תכנית בנין	קו"מ
שם תשיים	1250
שם תשיים	-
שם תשיים	-
שמות ודחיתות:	
עורך	אנת ארצור
הנספח	מס': תאריך: ל"ד

מיקלהחכנון  
 חוק החכנון והגניו, התשכ"ה - 1965  
 מחו חפה  
 הועדה המחויית החליטה ביום:  
 16/1/2022  
 לאשר את החכנית  
 08/01/2023  
 תאריך  
 ילד הועדה המחויית

תכנית 353-0716183 מספר בנין מספר בנין 11/12/2022 08:43:00

